חוק התכנון והבניה, התשכ"ה - 1965
משרד האוצר - נתח מיקוח
הועדה המחוזית הסליקה בים
13/06/2019
לאישור אגת התכנון
12/09/2019
תאריך יו"ר הועדה המחוזית

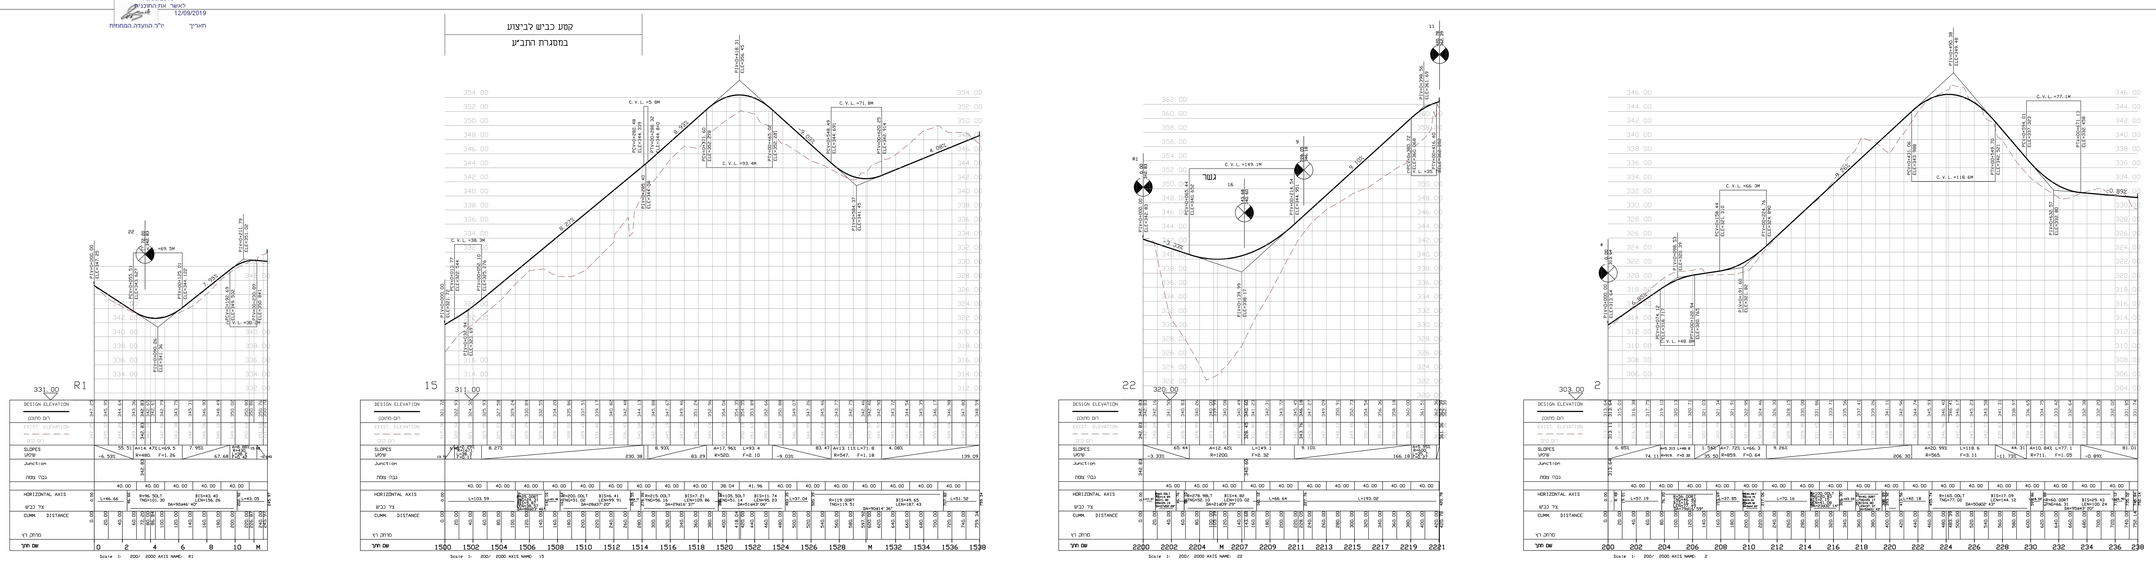

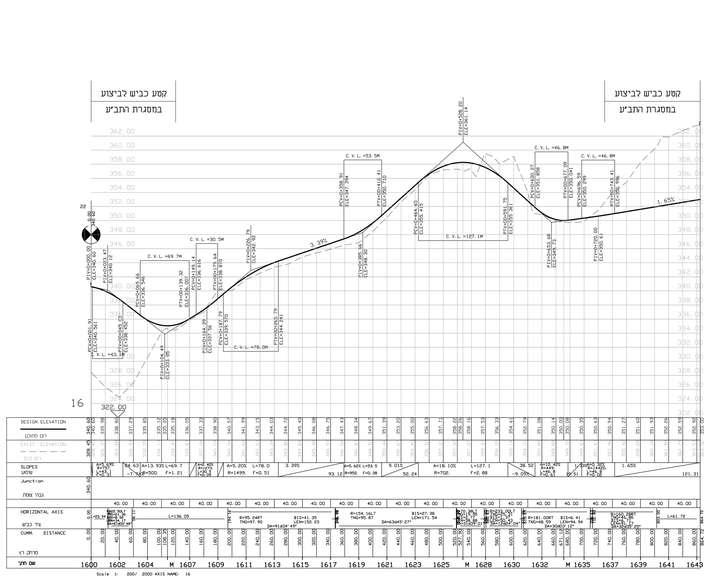

כביש מס' 16

כביש מס' 2 + כביש מס' 24

כביש מס' 4

24.05.18	הקמה		
תאריך	מאת	תאריך	מה

הערות ותעודים

מעודכן ● מוכרז ☐
לאישור ○ לביצוע ☐

הכנסת אלרוב בבניה הדרה הרשאתן
נמדדו על ידי מ' ר' ראשון עבי הדרים מ"ד (מחוט)

שם הרחוב
קצייר
דרך גישה לתחנת שאיבה

שם הרחוב
חתכי ארוך
חלופה 7

מספר שרטוט	מספר גיליון	מקנה מידה	
1	3.12	1:200/2000	
מספר עדכון			
מס' תיק	2872	שרטט	מ.ר
		בדק	מ.ר
		אישר	מ.ר
תאריך	24.05.18		

שם הקובץ
מואיז מגשה

קרני יעוץ
מהנדסים בע"מ
רח' ירושלים 16, מ.ד. 1000 בקה אל-גרבייה 3000 ת.ד. 2000
E-mail: office@karni-eng.co.il