



**מינהל התכנון**  
 חוק התכנון והבניה, התשכ"ח - 1966  
 מחוז חיפה  
 הוועדה המחוזית החליטה ביום:  
 30/10/2024  
 לאשר את התוכנית  
 20/01/2025  
 י"ר הוועדה המחוזית

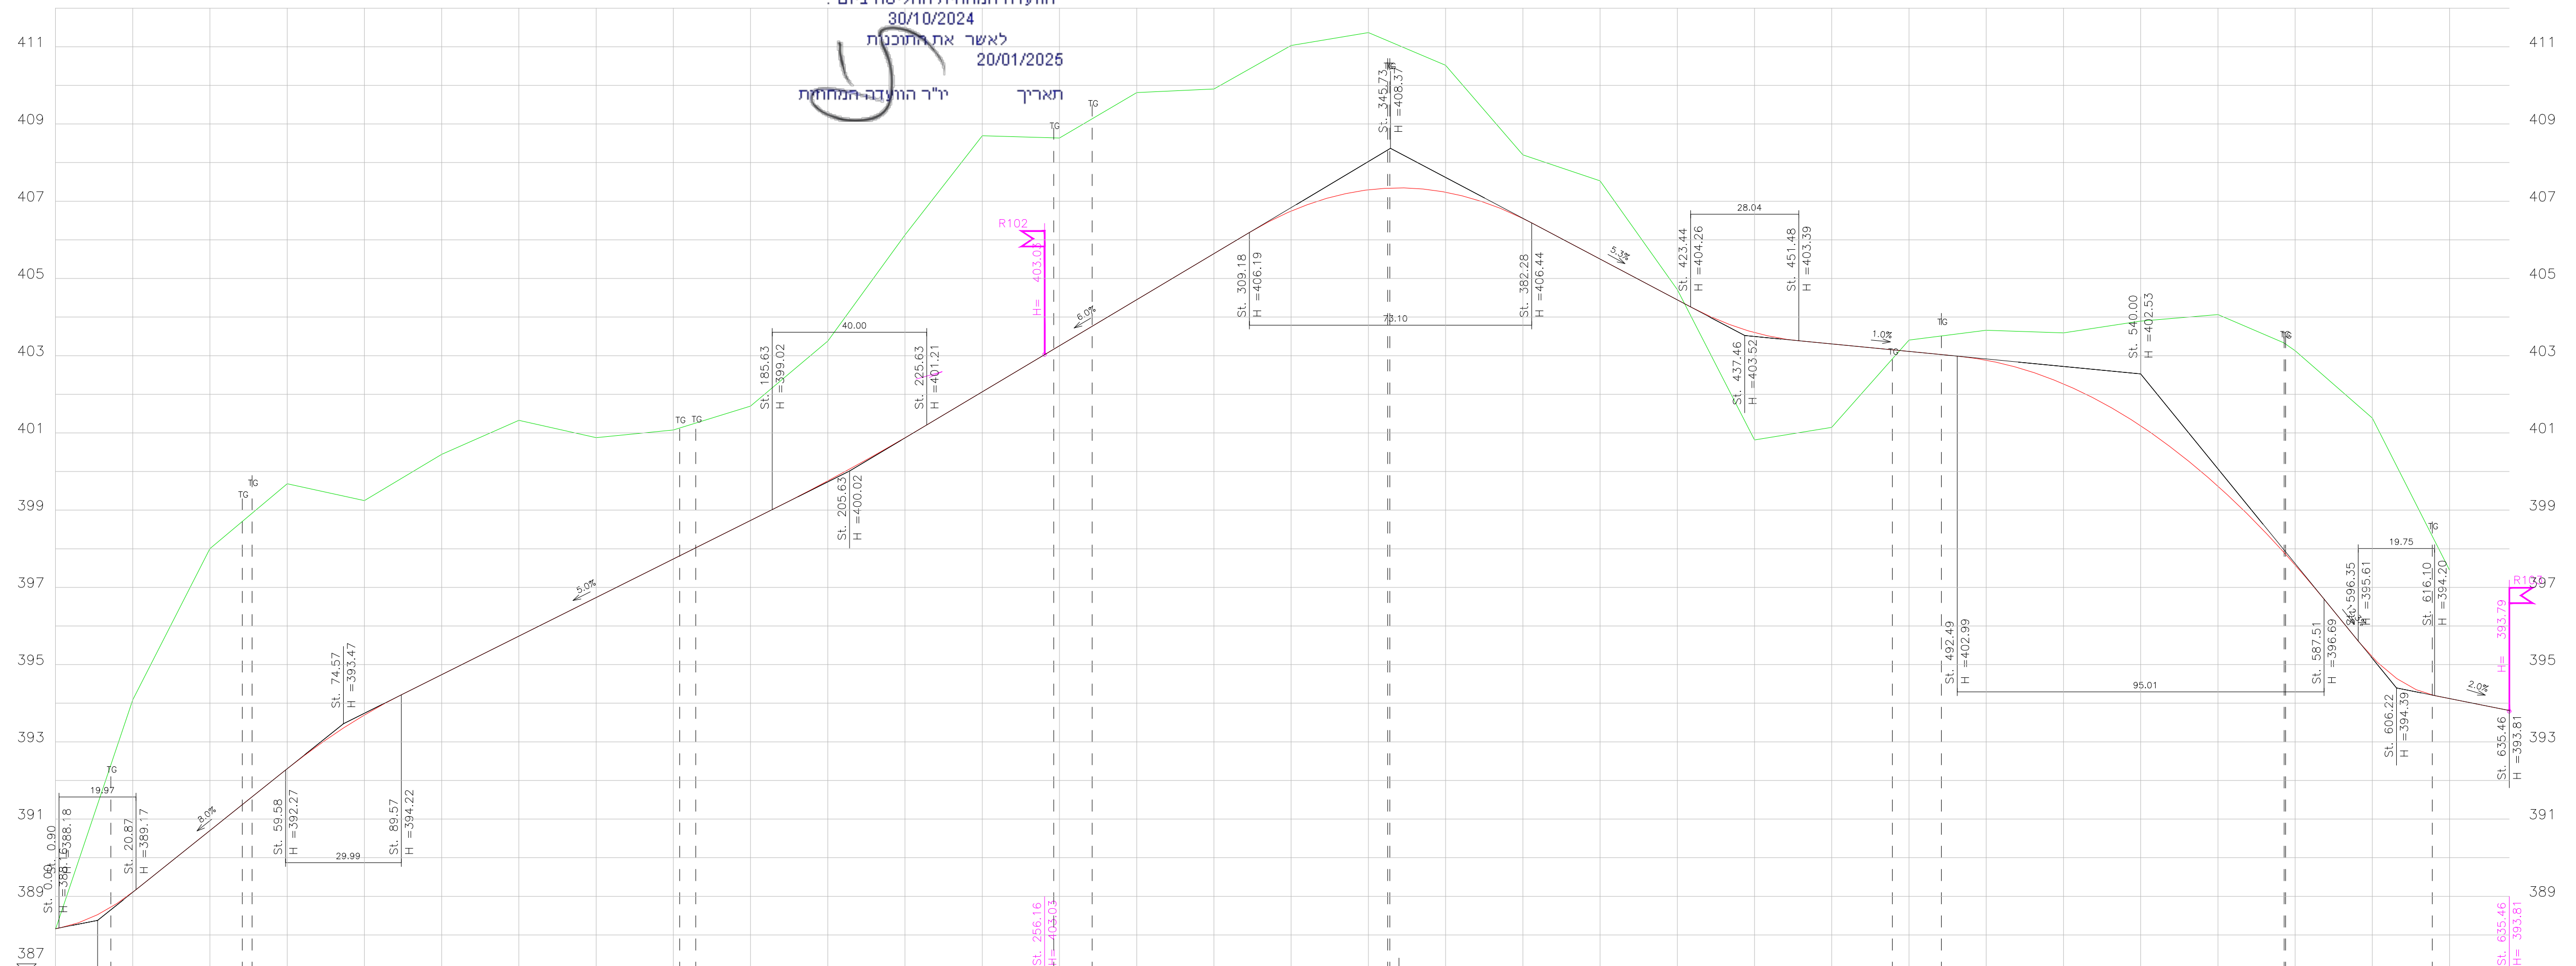

DESIGN	388.16	389.10	390.70	392.30	393.69	394.74	395.74	396.74	397.74	398.73	399.76	400.88	402.06	403.26	404.45	405.64	406.74	407.30	407.35	407.23	406.55	405.50	404.44	403.60	403.30	403.11	402.88	402.27	401.18	399.62	397.52	397.58	395.19	393.81	393.81	
SLOPE	L=19.97 r=330.96 f=0.15		8.0%		L=29.99 r=397.98 f=0.11		5.0%		6.0%		5.3%		L=28.04 r=650.06 f=0.15		1.0%		L=95.01 r=920.02 f=0.34		2.0%																	
GROUND LEVEL	388.14	394.09	398.00	399.68	399.25	400.44	401.32	400.88	401.08	401.69	403.38	406.13	408.70	408.64	409.82	409.91	411.03	411.37	410.52	408.20	407.53	404.71	400.82	401.14	403.41	403.66	403.59	404.06	403.34	403.34	403.19	401.39	397.44	410.434		
CUT/FILL	0.02	-4.98	-7.30	-7.38	-5.55	-5.71	-5.59	-4.14	-3.34	-2.96	-3.62	-5.25	-6.63	-5.39	-5.37	-4.27	-4.29	-4.07	-3.29	-1.65	-2.03	-0.26	2.78	2.16	-0.30	-0.78	-1.32	-4.44	-5.42	-5.55	-6.19	-3.31	410.434			
STATION	0.00	20	40.00	60.00	80.00	100.00	120.00	140.00	160.00	180.00	200.00	220.00	240.00	260.00	280.00	300.00	320.00	340.00	360.00	380.00	400.00	420.00	440.00	460.00	480.00	500.00	520.00	540.00	560.00	577.00	580.00	600.00	620.00	213.370		
No.	0	1	2	3	4	5	6	7	8	9	10	11	12	13	14	15	16	17	18	19	20	21	22	23	24	25	26	27	28	28	29	30	31			
HORIZONTAL C.L.	14.32	34.06				110.71				92.69		9.27		76.53			130.14		12.70		88.75		0.2	37.95		18.85										

1:100/1:1000

R101

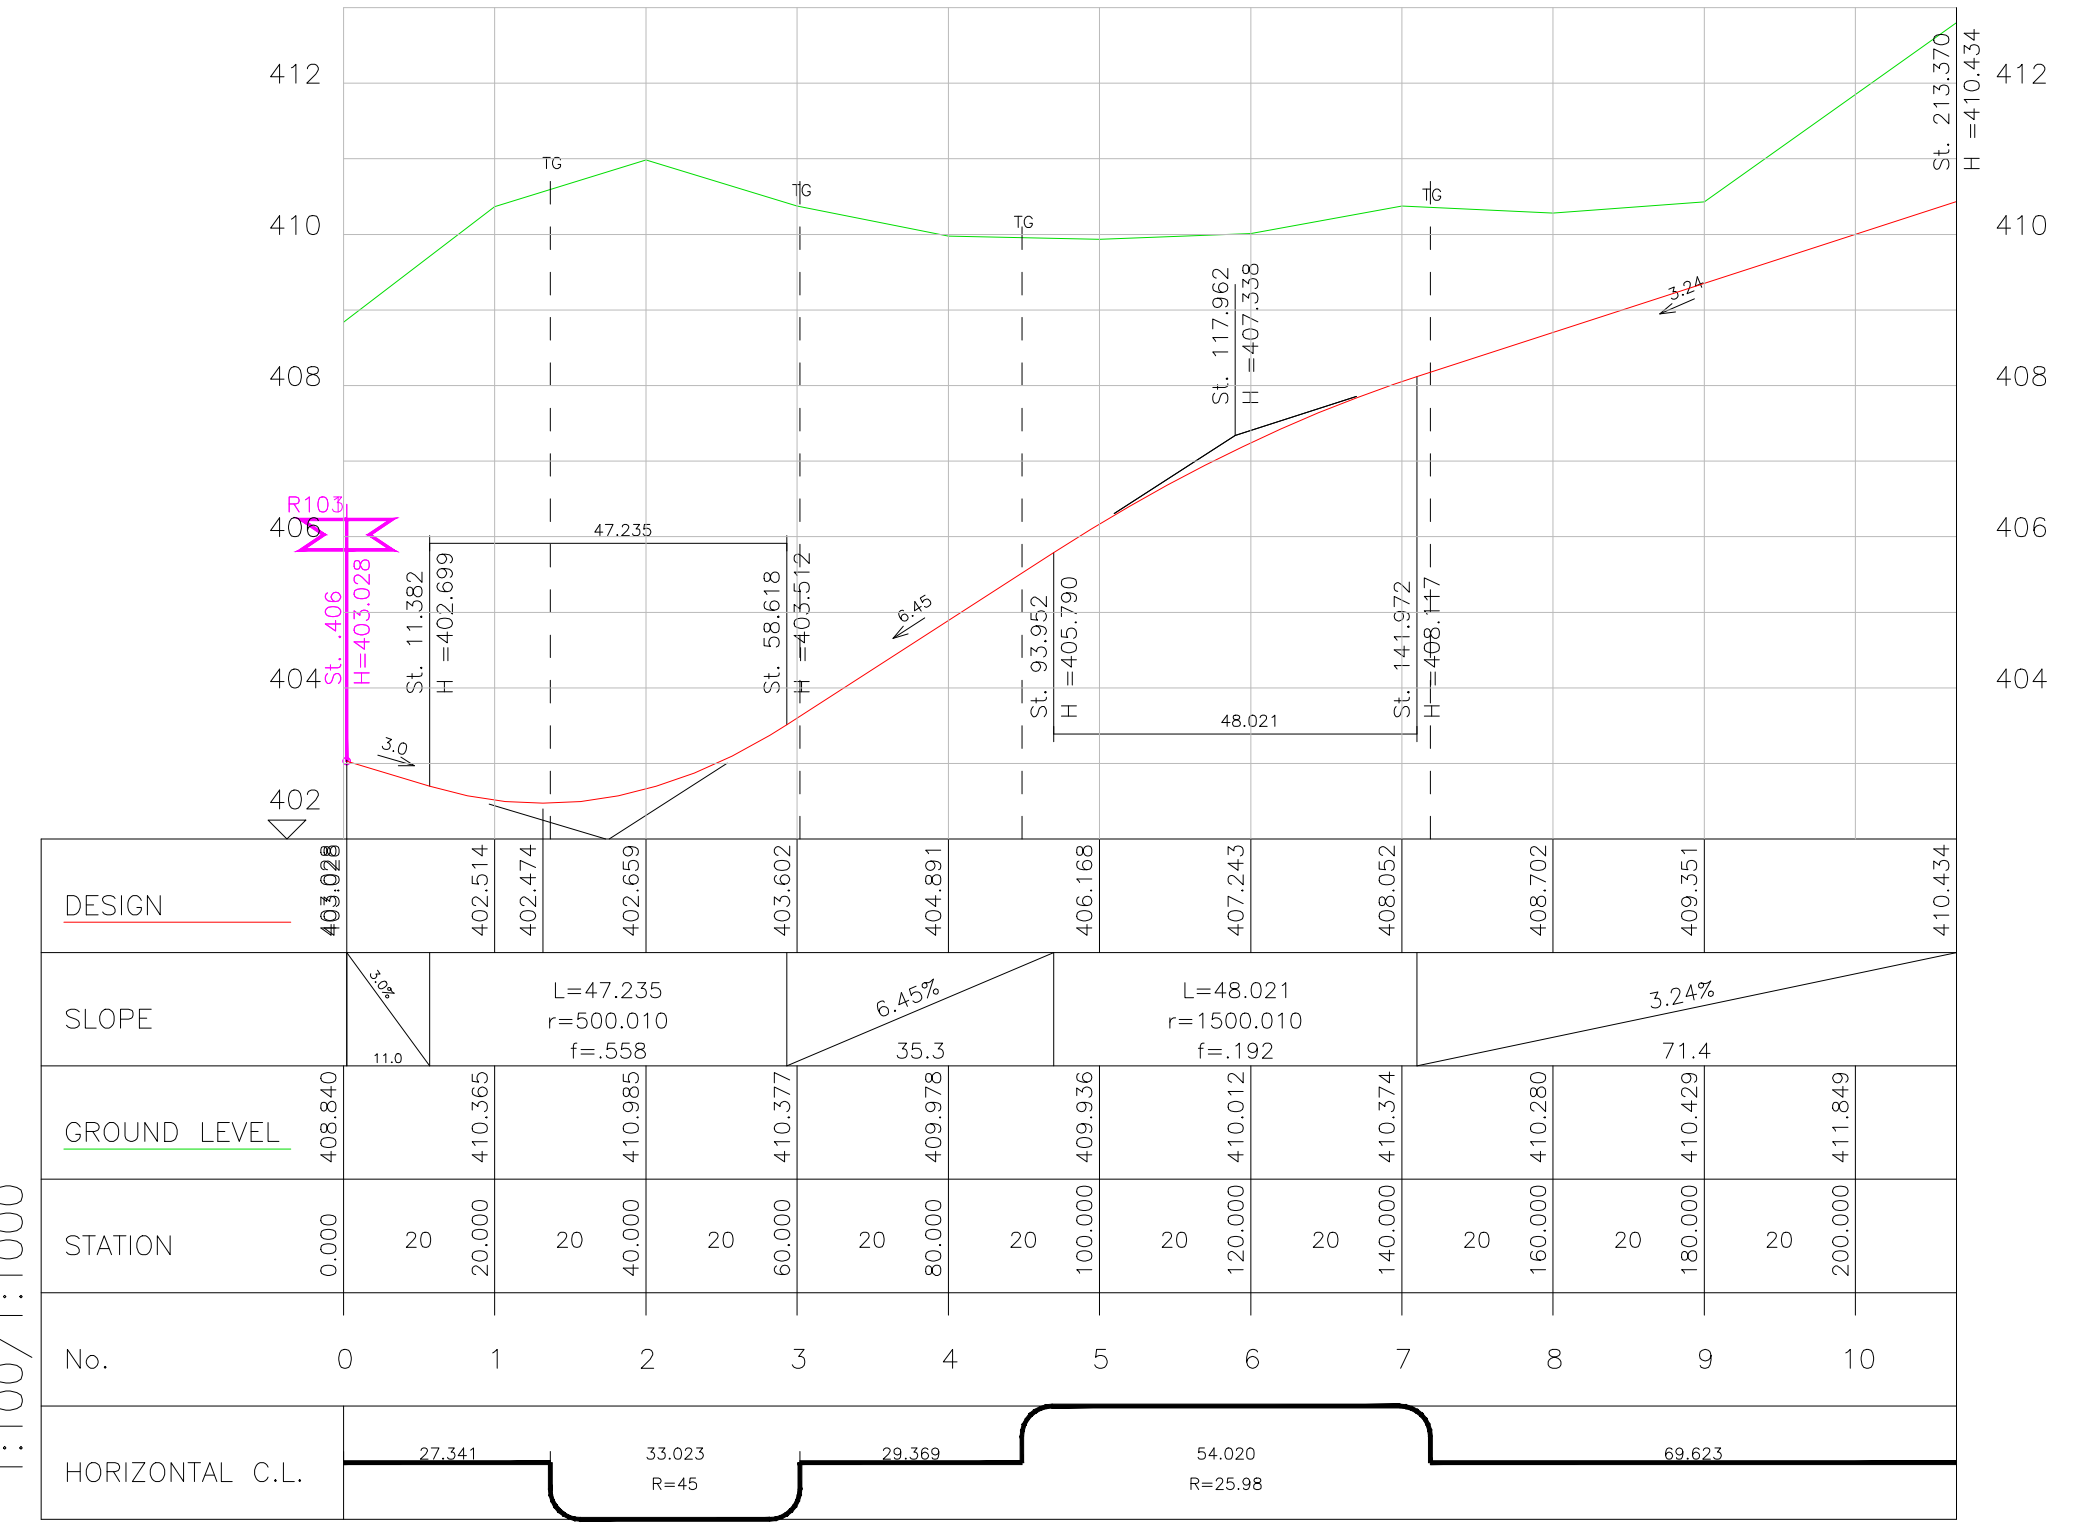

DESIGN	403.028	402.514	402.474	402.659	403.602	404.891	405.168	407.243	408.052	408.702	409.351	410.434
SLOPE	L=47.235 r=500.010 f=0.558		6.45%		L=48.021 r=1500.010 f=0.192		3.24%					
GROUND LEVEL	408.840	410.365	410.377	410.985	409.978	409.536	410.012	410.374	410.280	410.429	411.549	
STATION	0.000	20	40	60	80	100	120	140	160	180	200	
No.	0	1	2	3	4	5	6	7	8	9	10	
HORIZONTAL C.L.	27.141	33.023	28.369	54.020	69.623							

1:100/1:1000

R102

תמונת חתכים

תמונת חתכים

ONET

משרד ארזי, כבישים ומודר מוטנס  
 עראבה 3082 ת.ד. 68  
 טל: 04-6745752 פקס: 04-6746910

שם התוכנית: עין-סהלה

שם הפרוטוקול: חתכים לאורך

תמונת חתכים

ק.מ. 1:1000-1:1000 תאריך: 21.8.19

מספר הפרוטוקול: 5.04  
 einsah

אין לקבוע גדלים ע"י מזיחה בשרטוט  
 על ההבדל לבקר את המידות במקום