

תנועה

302-0555813


**התחדשות עירונית בחדרה -
מגדלי חוף הים
מתחם אלי כהן**

נספח לתכנית גליון 3 מתוך 4

תחזוקה	מנדחה
תיאור	מרתף חנייה שריופטי
תאריך עריכת הנספח	24.09.2019
רשימת המתשמים	קני"מ
תנועה	1:1000

שמות רחתימות:

חתימה:	שם:	עדה חוד
	תאריך:	עונה חוד
		עורך הנספח

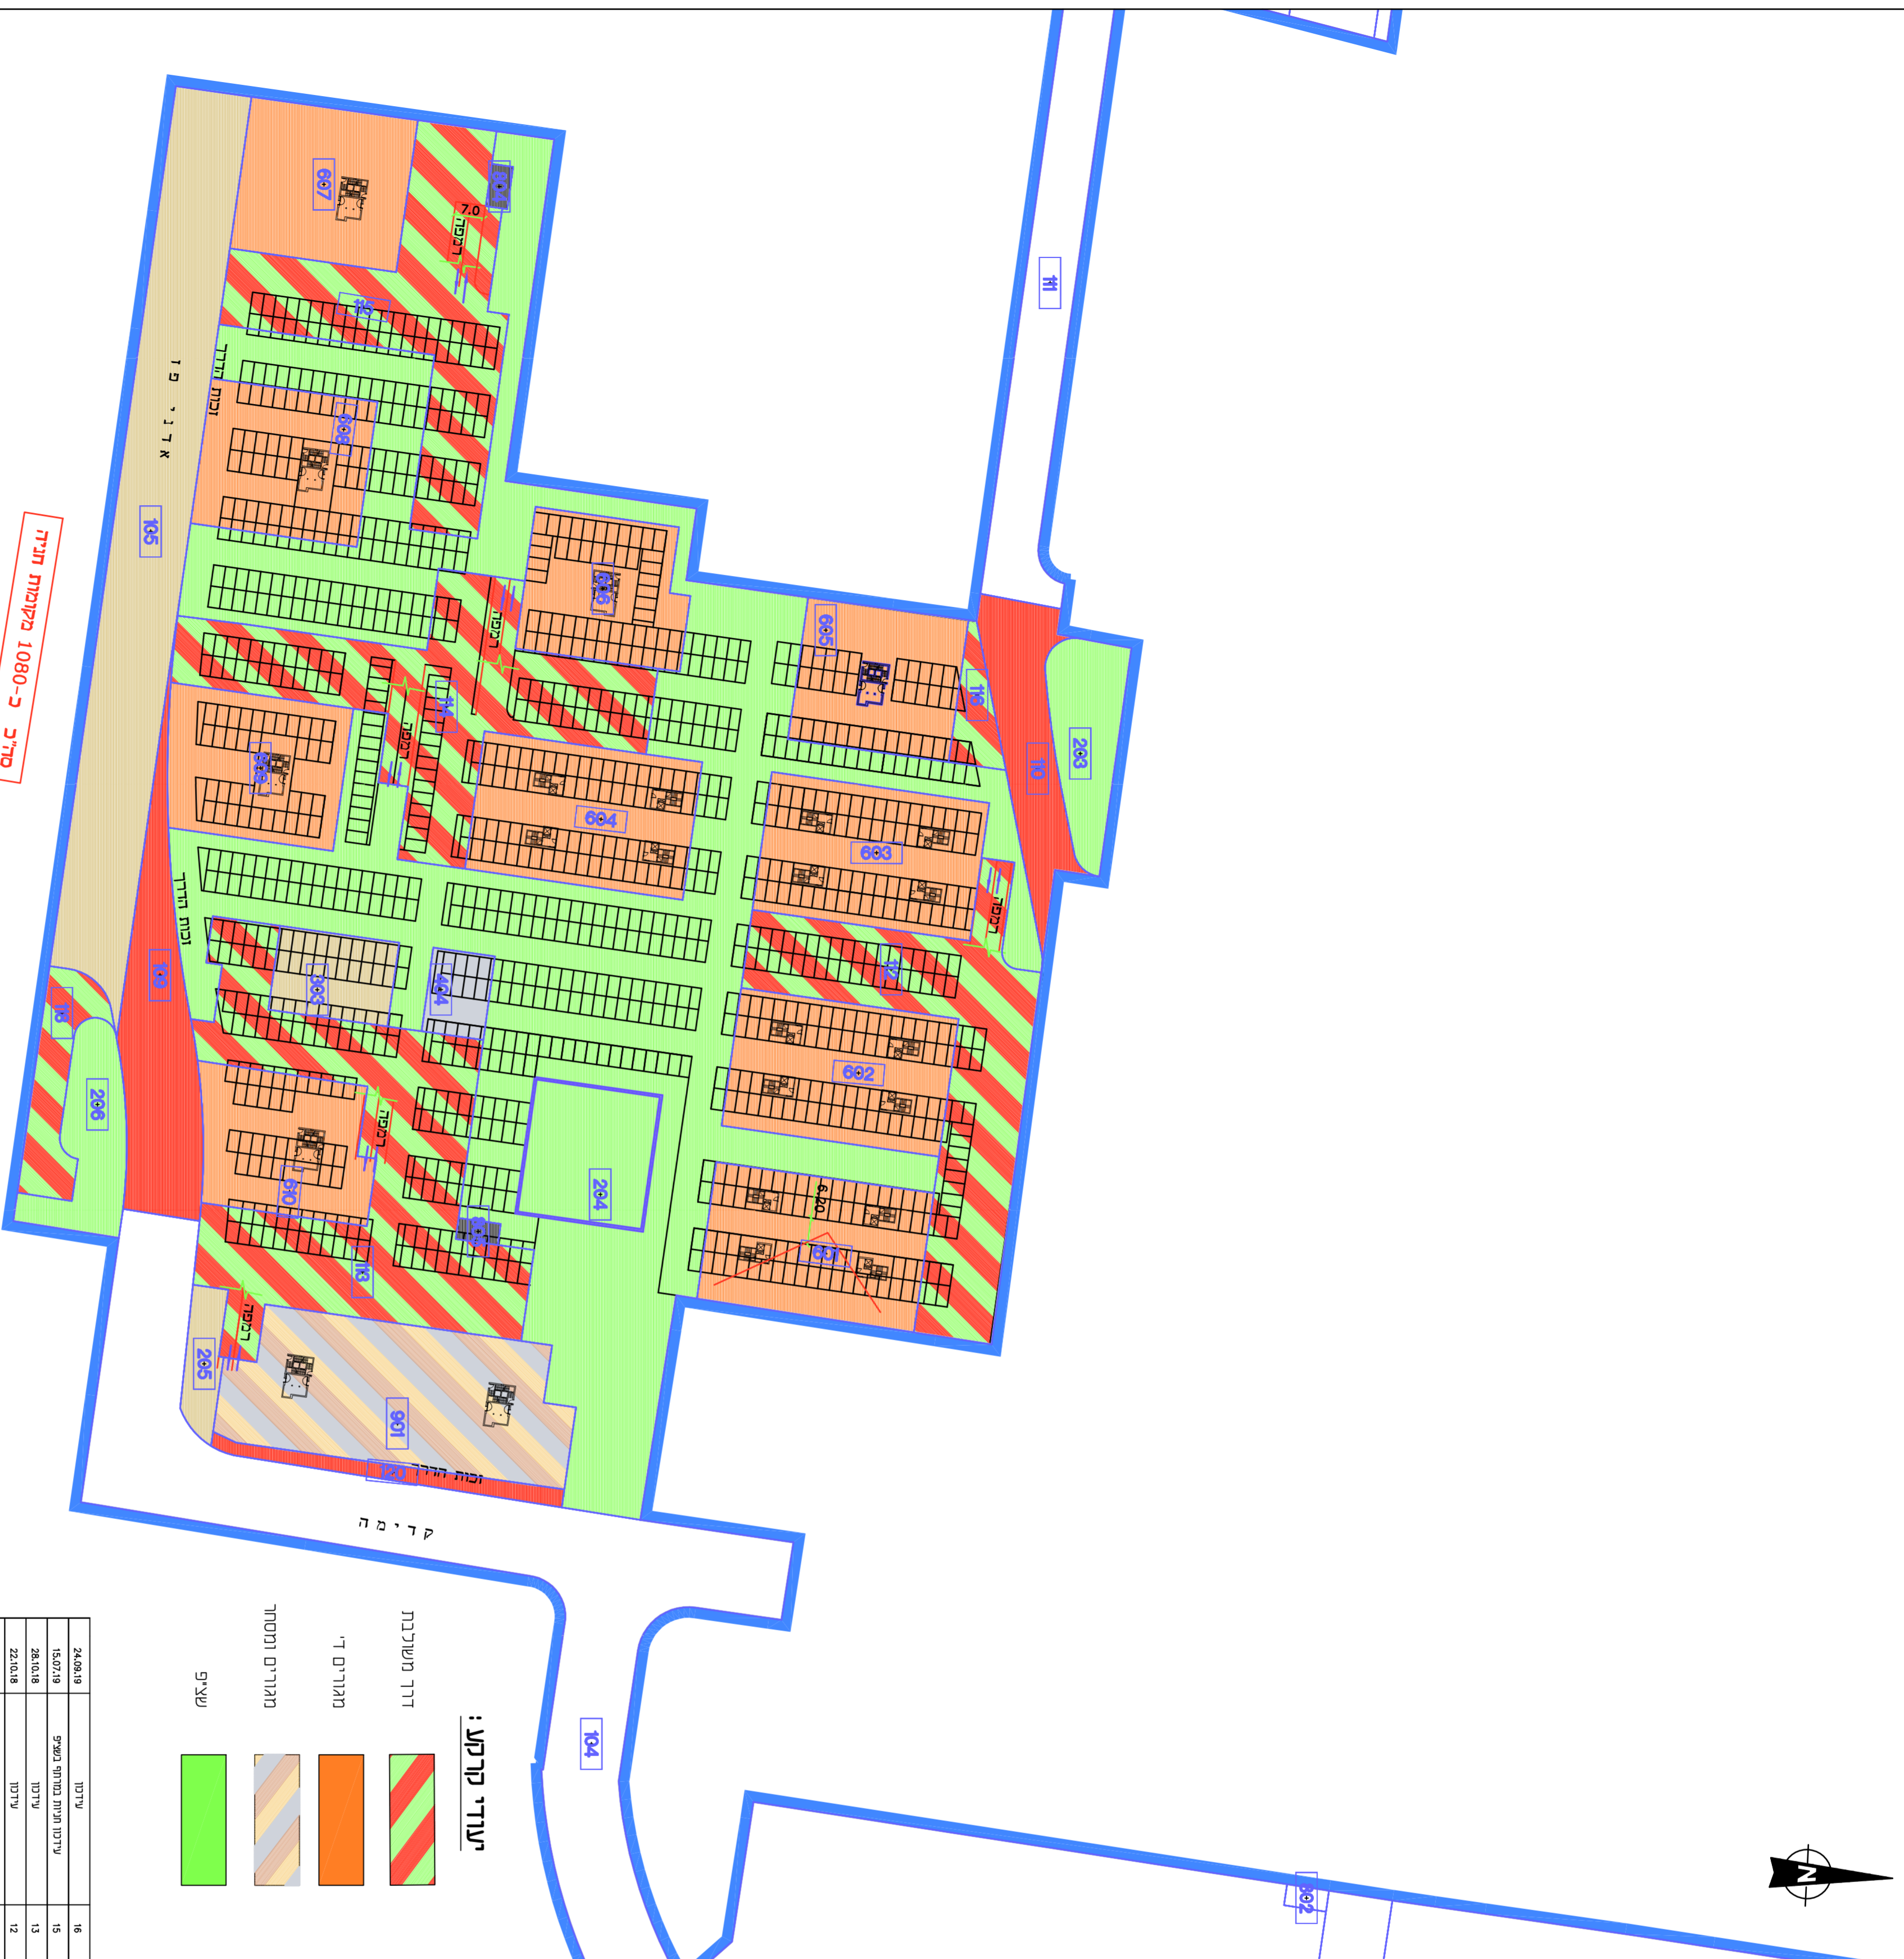

- יעודי קרקע:**
- דרך משוכבת
 - מקורים די
 - מקורים נוסחח
 - שע"פ

16	24.09.19	עיסה	16
15	15.07.19	עיסה	15
13	28.04.18	עיסה	13
12	22.03.18	עיסה	12
11	30.07.18	עיסה	11
10	15.07.18	עיסה	10
9	30.04.18	עיסה	9
8	15.03.18	עיסה	8
7	31.07.17	עיסה	7
6	04.04.18	עיסה	6
5	29.03.18	עיסה	5
4	29.03.18	עיסה	4
3	15.09.18	עיסה	3
2	14.08.18	עיסה	2
1	14.08.18	עיסה	1
סך		עיסה	

קמ"ר נכמ"ר נחמ"ר

תוכן עיבור

חברת מ"ס 302-0555813
מגדלי חוף הים
מתחם אלי כהן

נספח תנועה לתוכנית

מספר העיסה	83-05
תוכן	חנייה
שטח	ב"ח שטח
מחיר	5,07.16
שטח המרבית	1 : 1000

צדנה הוד
תנועה - יצוג והכנה
רחי תפעול ישראלי 3 ובע"מ 535883
טל: 5739739 5739780 054-4582780 פקס 5739966
e-mail : edna.hod@zahav.net.il

