תכנית 308-0633537 נספח בינוי 25/11/2018 11:02:09 נספח בינוי

חוק התכנון והבניה, התשכ"ה - 1965
משרד האוצר - מחוז חיפה
הוועדה המחוזית החליטה ביום: 20/03/2019
לאשר את התוכנית
21/05/2019
תאריך
יו"ר הוועדה המחוזית

תכנית בינוי

ק.מ 1:250

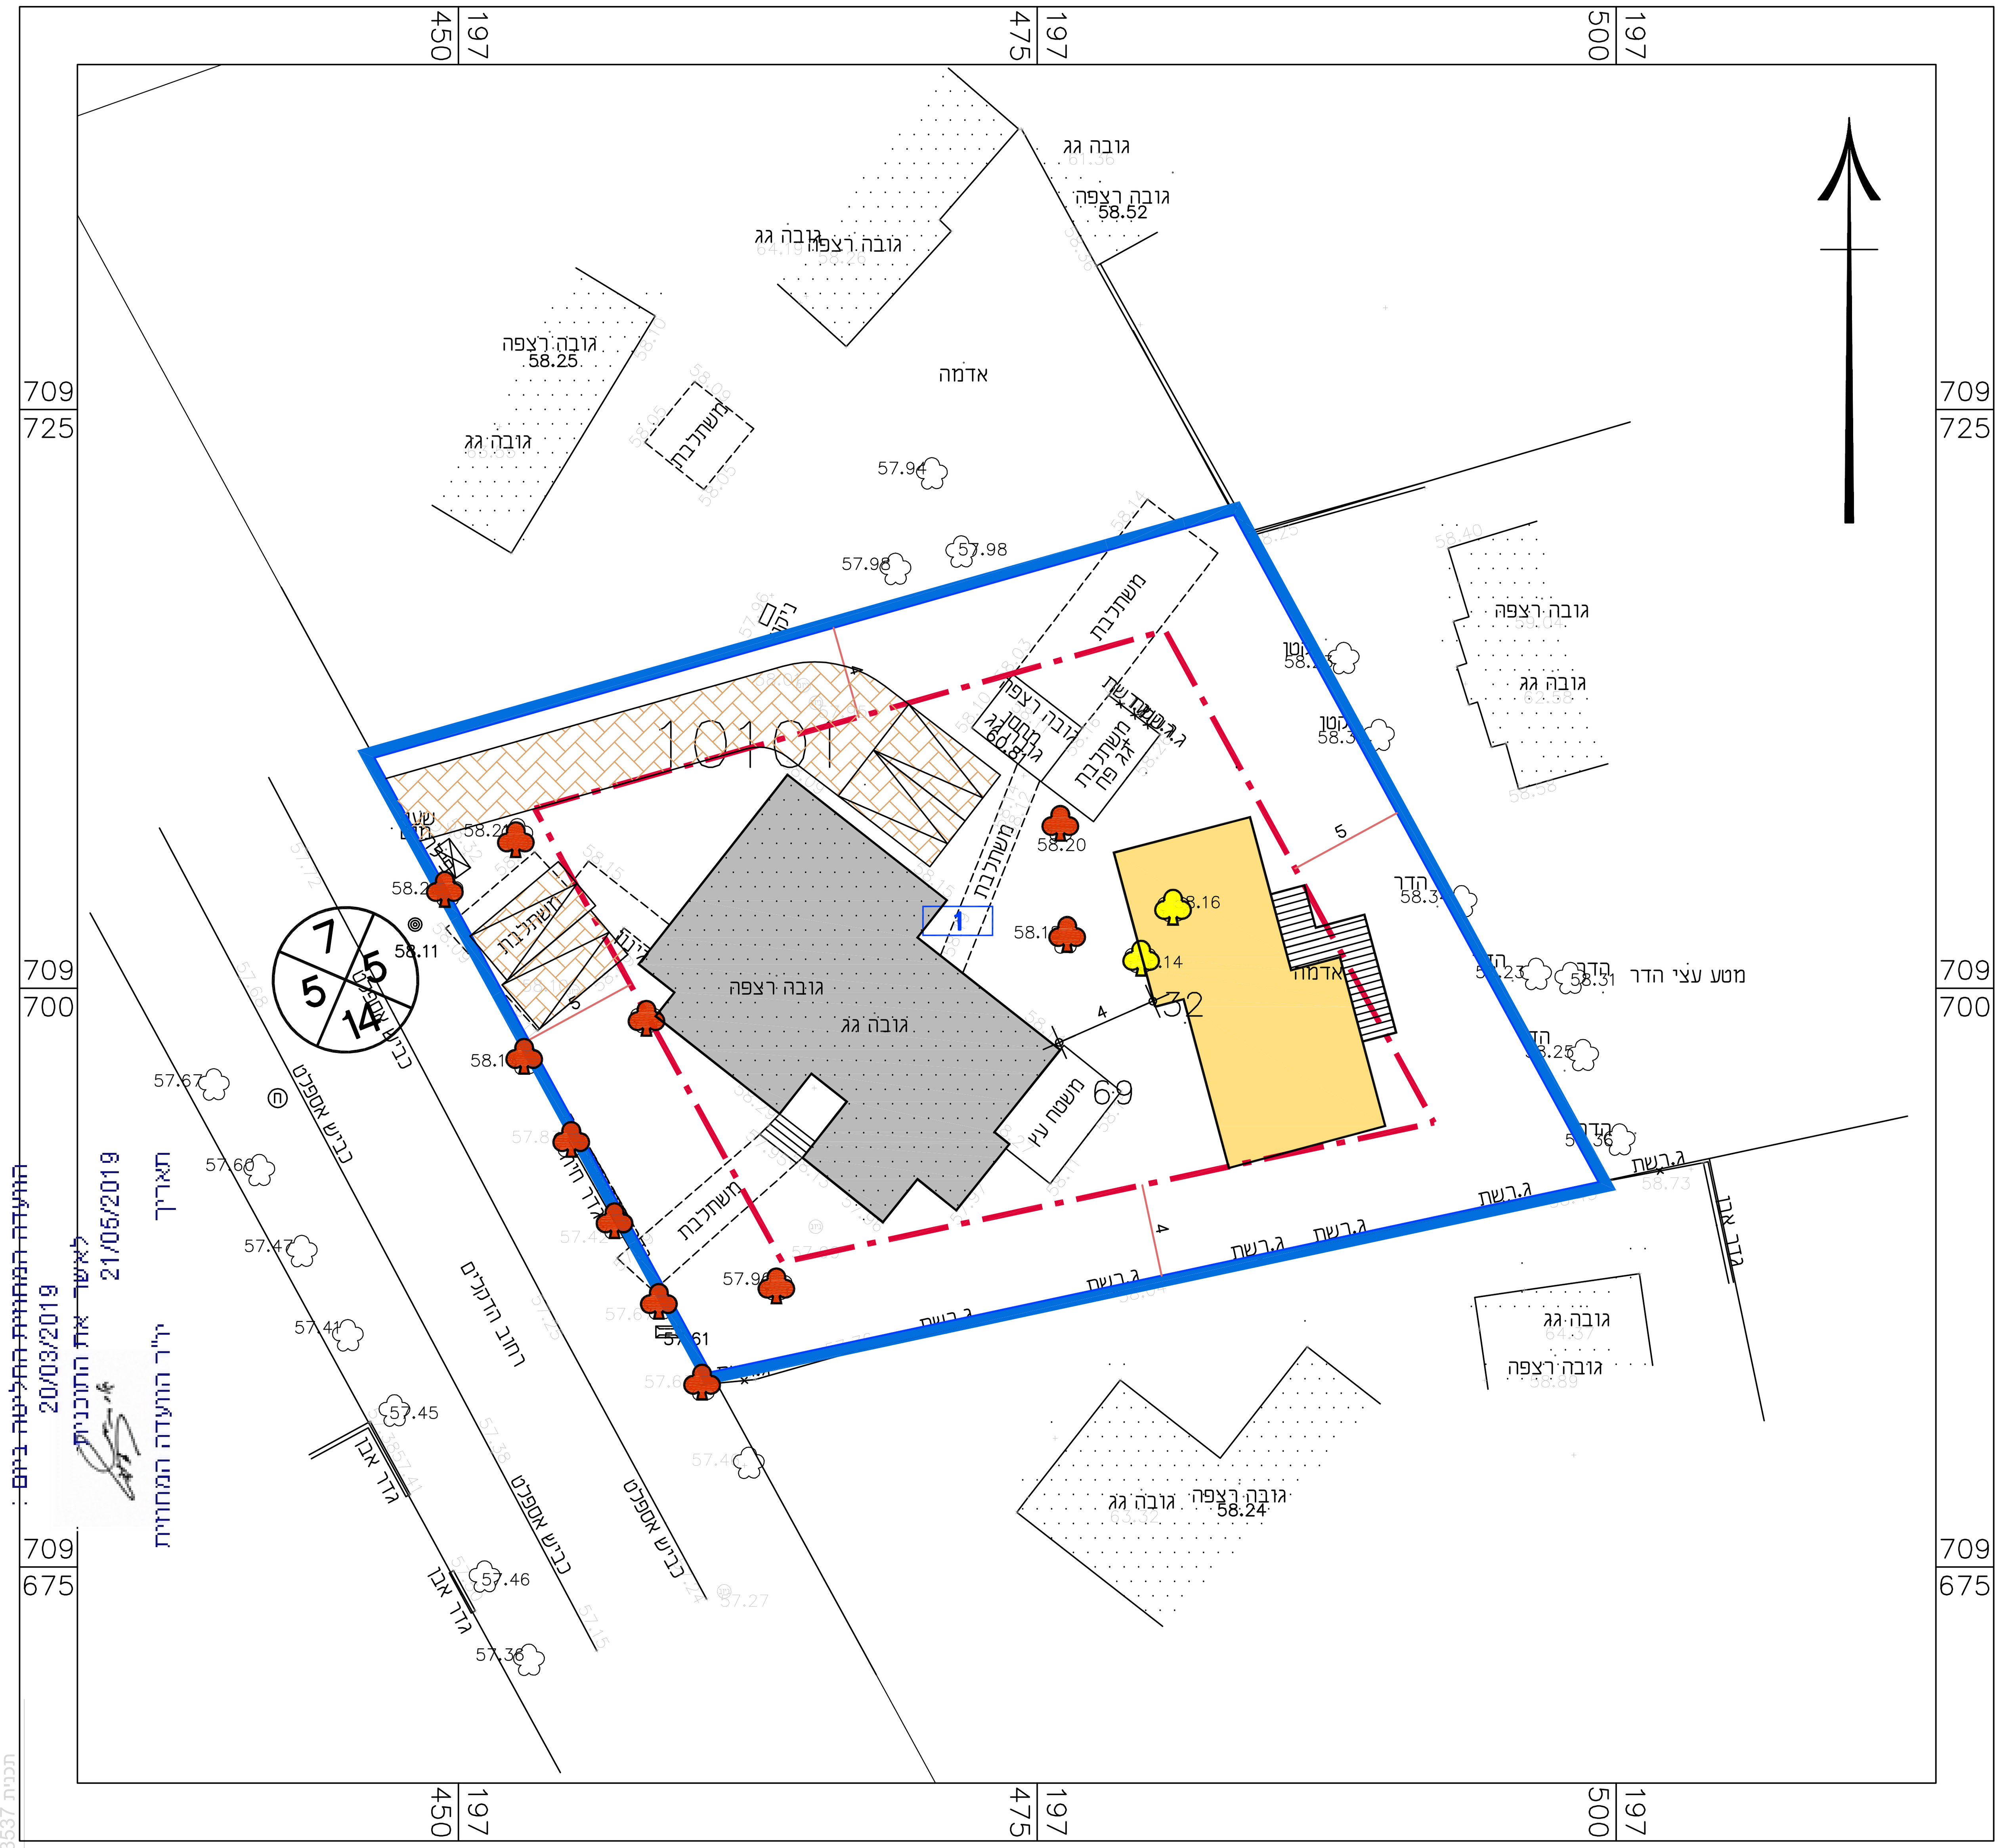

מקרא
תכנית בינוי

גבול התכנית

מבנה קיים

מבנה מוצע

עץ לשימור

עץ לעקירה

מספר הדרך
קו בניין
רוחב הדרך

בינוי

מס' 308-0633537
מגורים ברחוב הדקלים
נספח לתכנית — גליון 1 מתוך 1

תחולה	מנחה
תיאור	
תאריך עריכת הנספח	25/11/2018
רשימת התרשימים	קנ"מ
תכנית בינוי	1:250
שם תרשים	-
שם תרשים	-
שם תרשים	-

שמות וחתימות:

עורך הנספח	שם: אסנת אולצוור תאגיד: ל"ר	חתימה: