



| טבלת מאדן חניה | | | | |
|------------------|--------------------------------|------------------|--------------|-------------------|
| מס' חניות פרטיות | מס' חניות פרטיות דרוש כפי התקן | תקן חניה לפרטיות | מס' יחיד שטח | יעוד |
| 21 | 20 | 1:1 | 20 | מגורים עד 120 מ"ר |
| 21 | 20 | | 20 | טה"כ |

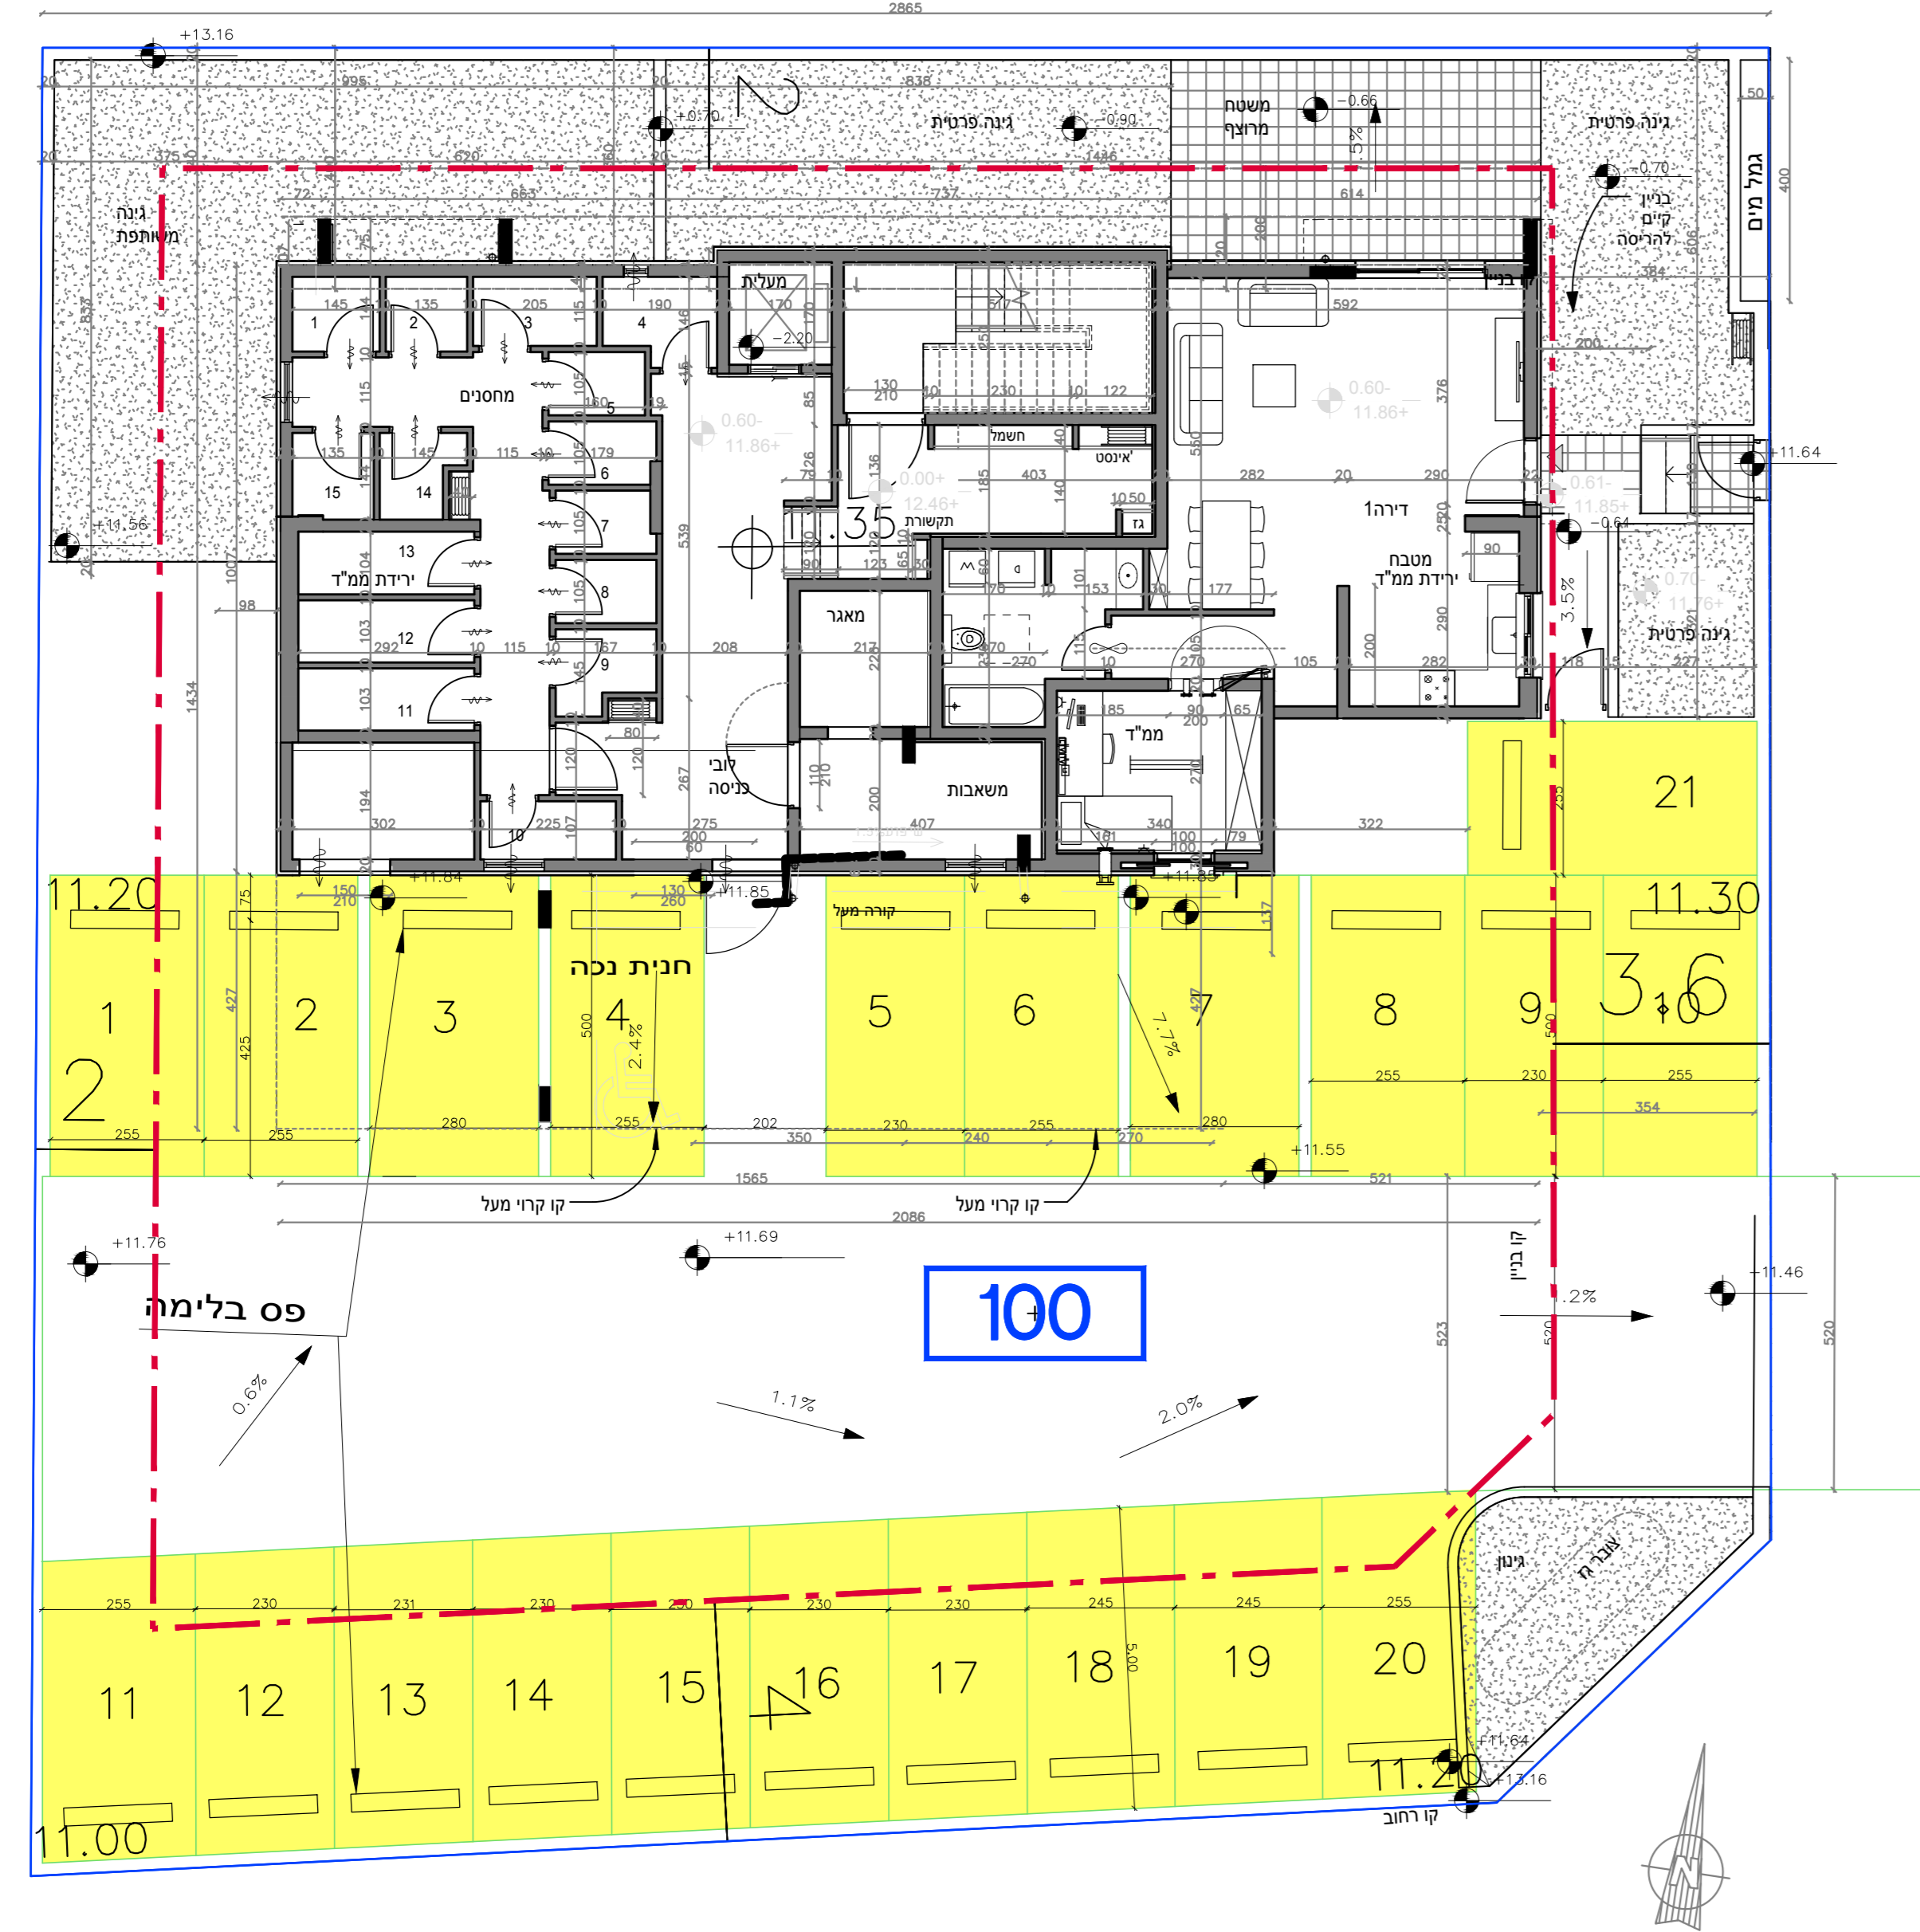

תכנית קומת ארבע
קניים 1:100

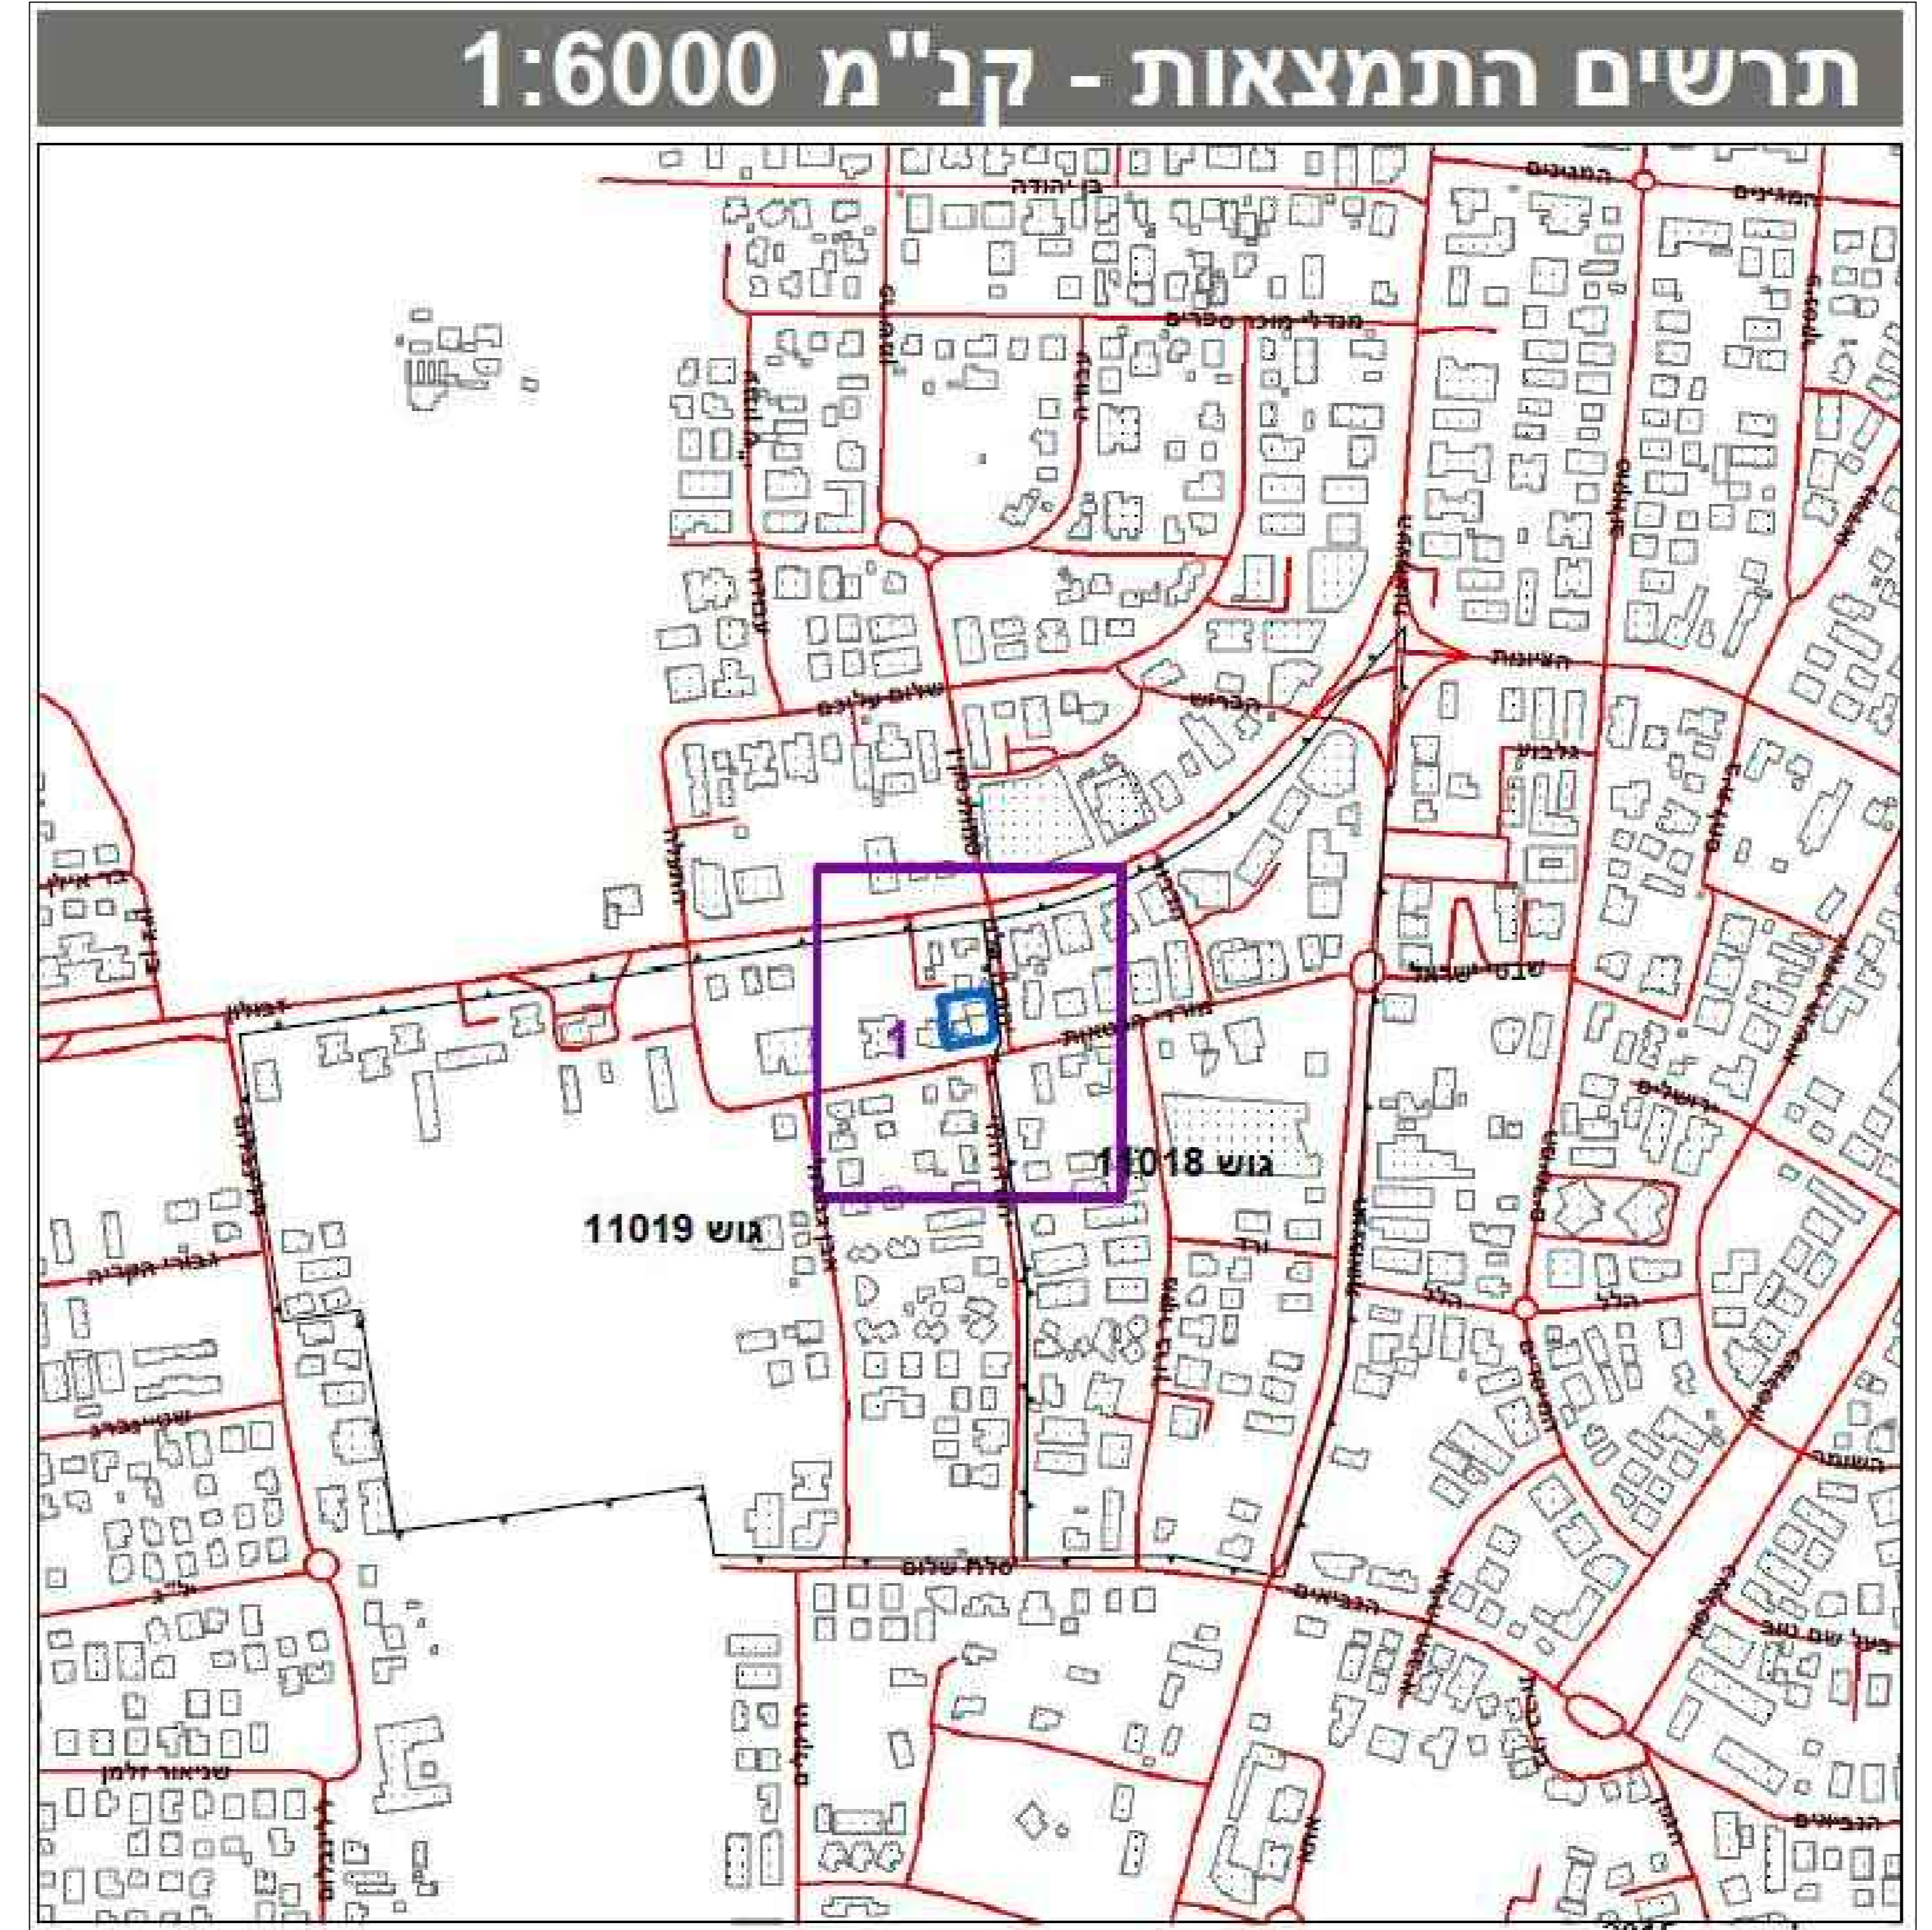

תכנית מס': 305-0638080

הגדלת זכויות בניה ברחוב יהודה הלוי 4

נספח תנועה

| שטח התכנית | 0.842 דונם | קנין | 1:250 | תאריך | 11/12/19 |
|-----------------|--------------------------------|------|-------|-------|----------|
| שמות וחתימות: | | | | | |
| מגיש התכנית | ואת נכבוע ושתי חברה לבנין בע"מ | | | | |
| עורך התכנית | מרוד גרפימיל | | | | |
| עורך נספח תנועה | אמי רוה ירון | | | | |

חתימת מוסדות התכנון:

מיקום: 26 תל אביב, בנין ומכירה
פולד: 2192002, ת.ד. 219