

נספח דרכים-חתיכים לאורך

נספח לתכנית מס' 301-0551036

קמפוס
אורנים





גליון 3 מתוך 3

תחולה	מנחה
תיאור	
תאריך עריכת הנספח	10/06/2018
קנ"מ	1 : 100/1,000
תרשימים נוספים	קנ"מ
שם תרשים	
שם תרשים	
שם תרשים	
שמות וחדתימות:	
עורך הנספח	שם: תאגיד: נעם ליבנה הנדסה בע"מ

1965 - תוכן התכנון והגביה, המשל"ח - תשס"ה
משרד האוצר - מחוז חיפה
הועדה המחוזית להתיישבות
11/07/2019
ליג'ט
11/07/2019
תאריך
י"ר הועדה המחוזית



שם עורכו	תאריך	שם עורכו	תאריך
עורכים	10/06/18	עורכים	10/06/18
שם:	נעם	שם:	נעם
תאריך:	10/06/18	תאריך:	10/06/18
מספר תכנית:	3.013B	מספר תכנית:	3.013B
מספר תכנית:	3070-0	מספר תכנית:	3070-0
מספר תכנית:	100/1000	מספר תכנית:	100/1000
מספר תכנית:	03	מספר תכנית:	03

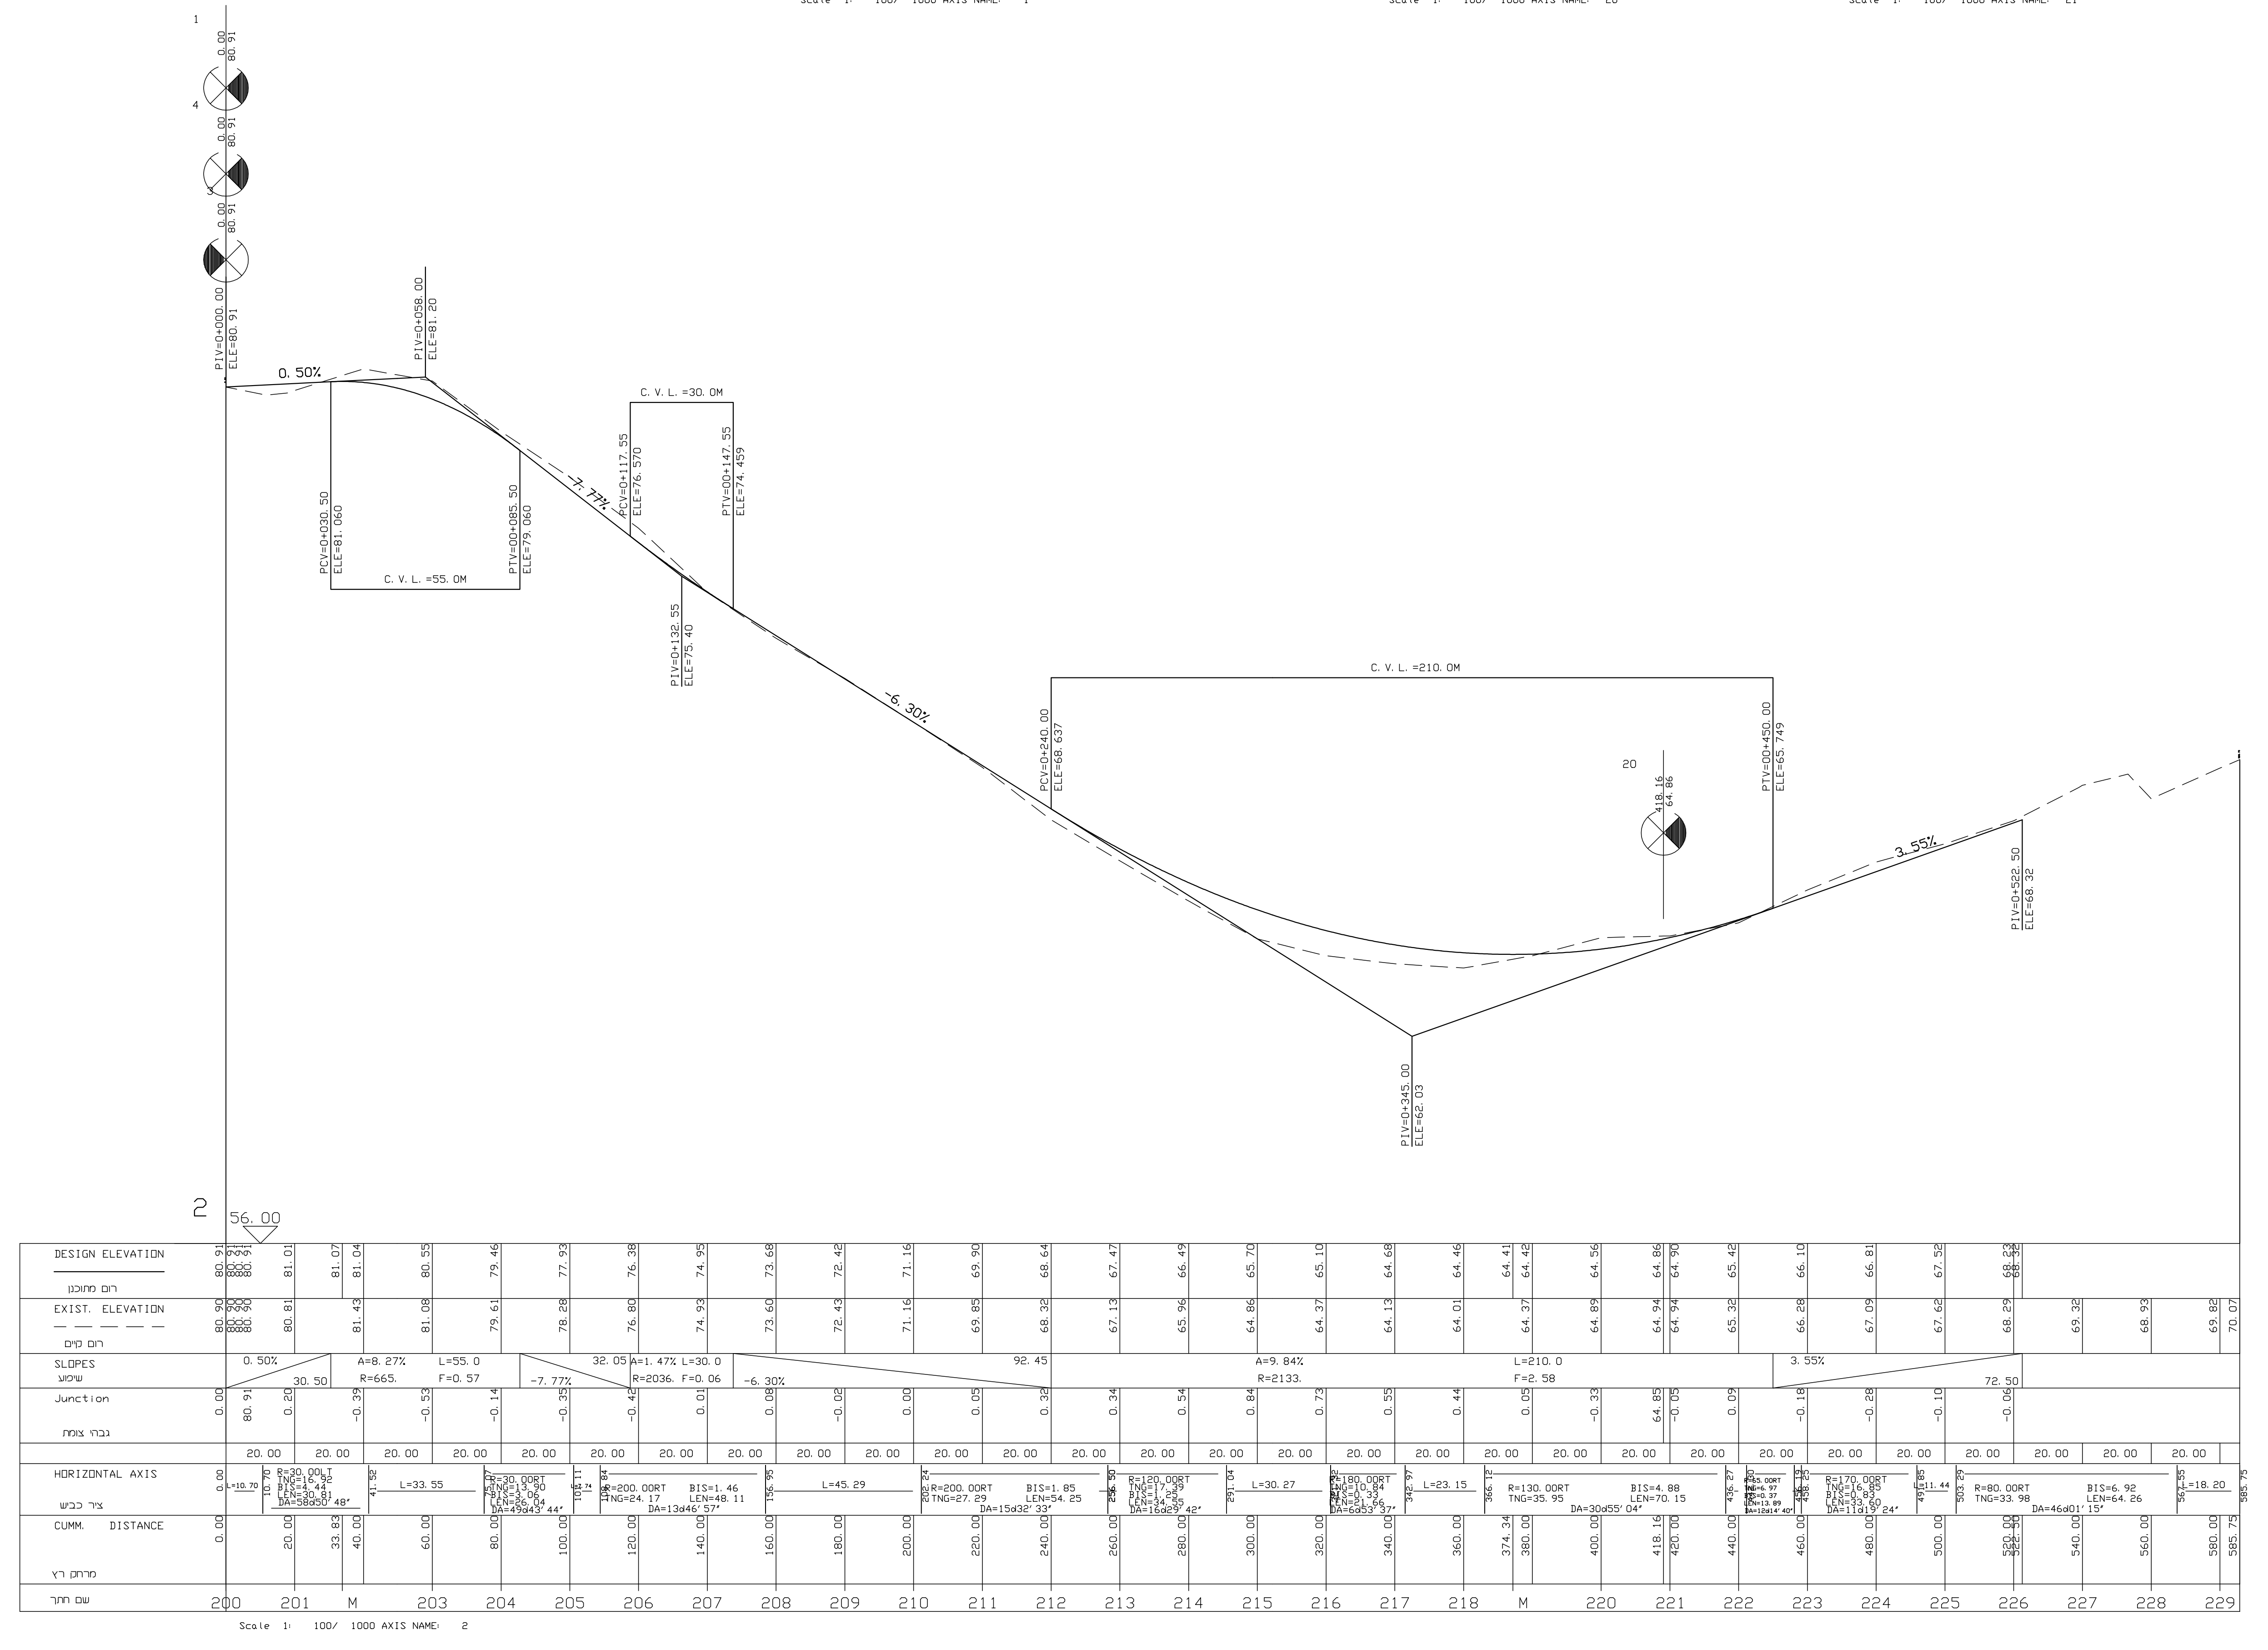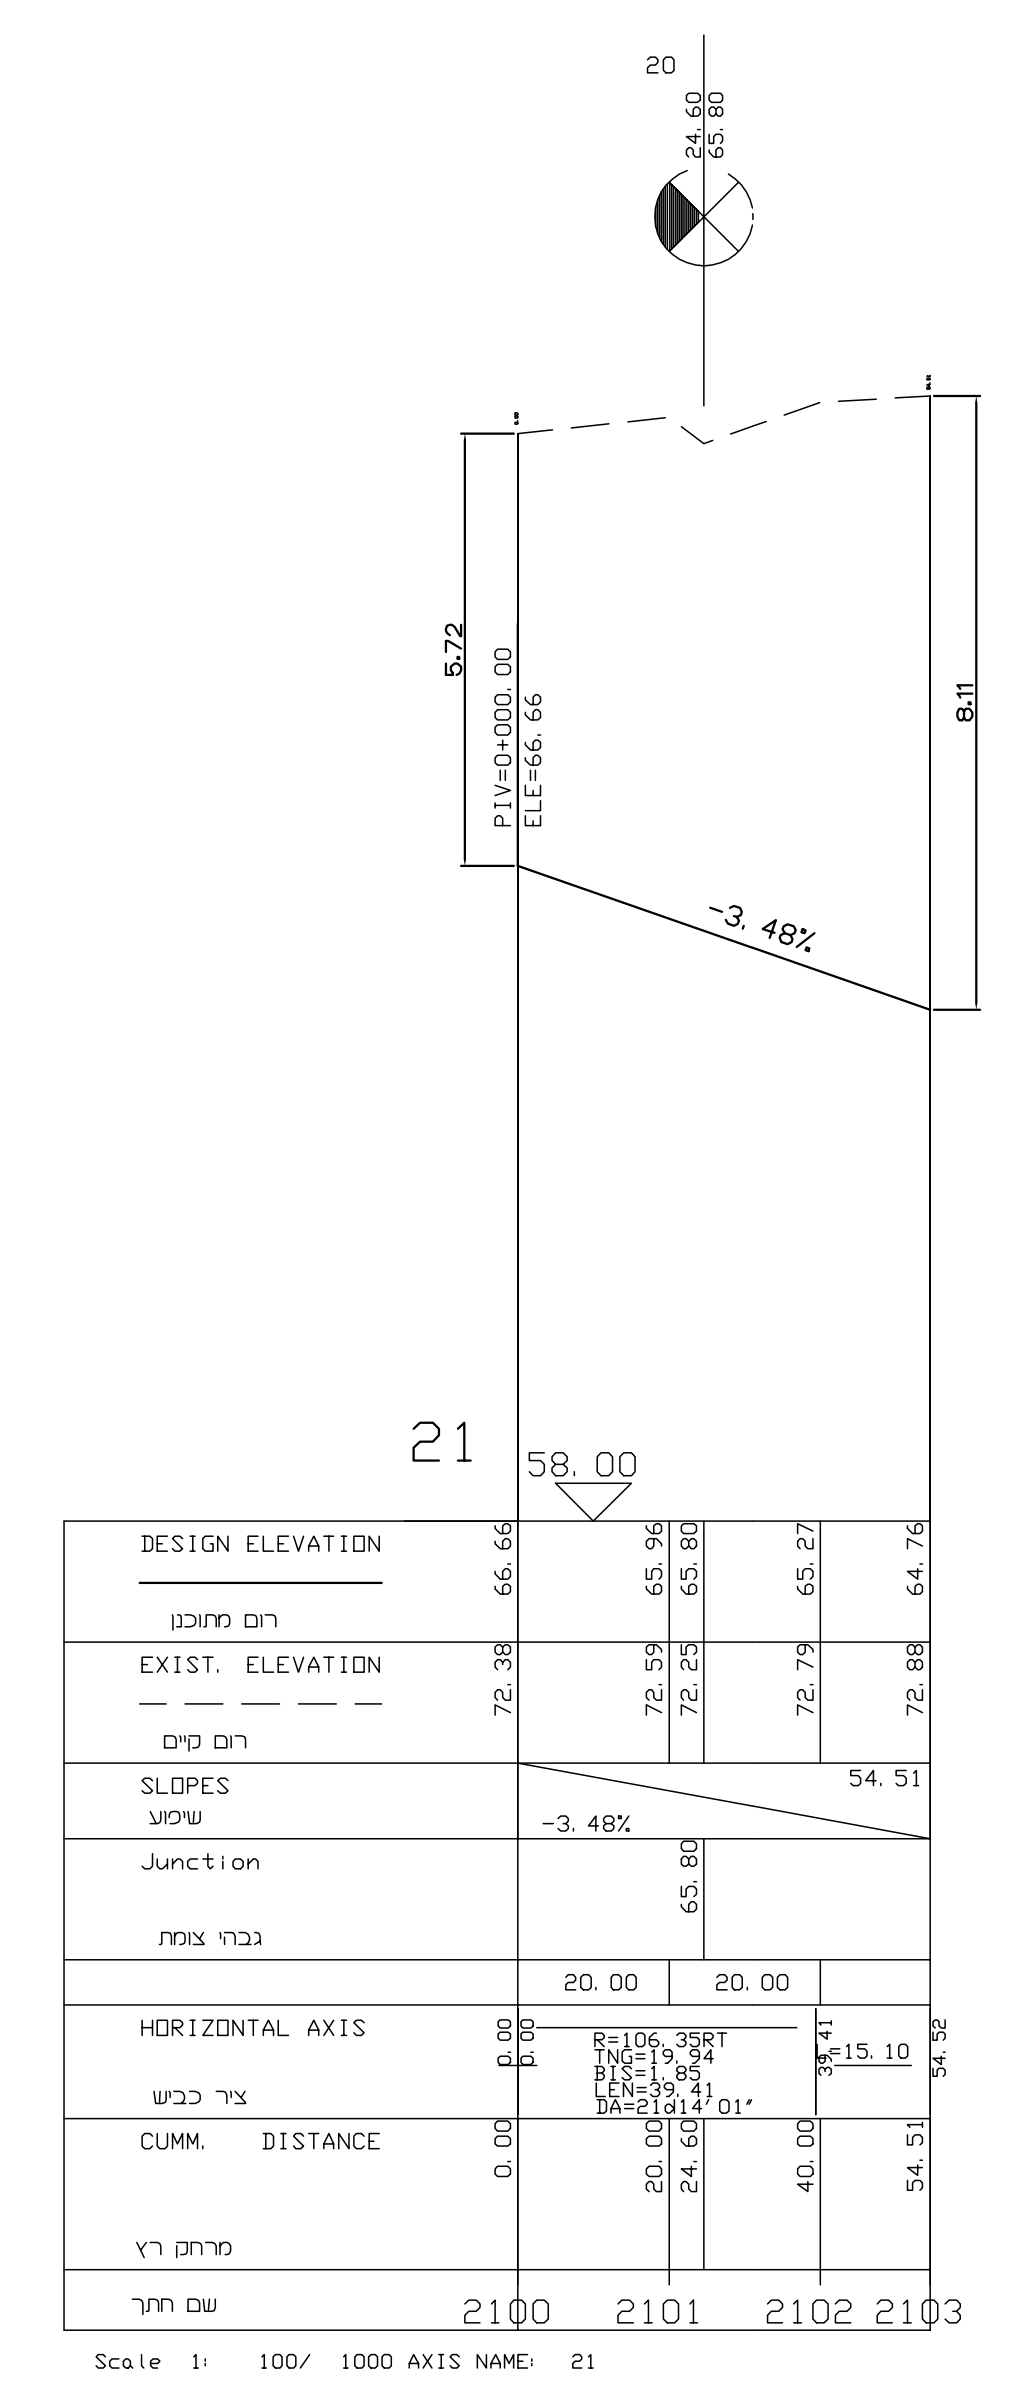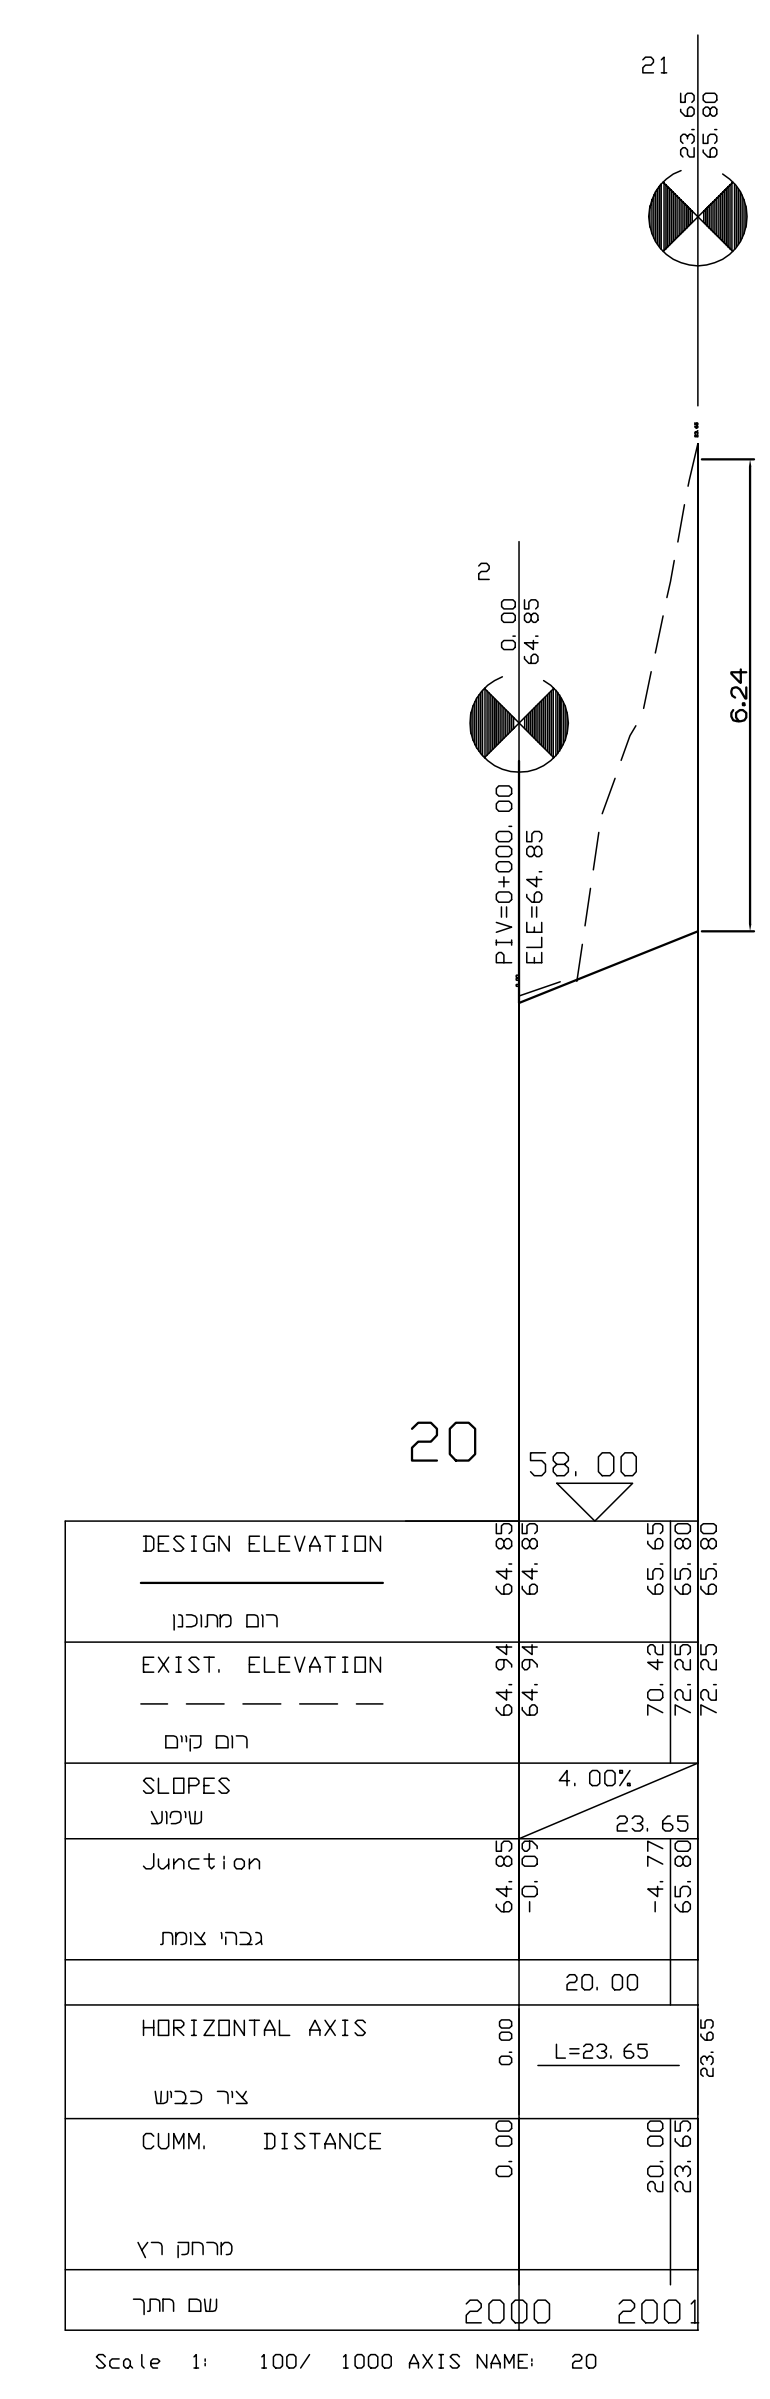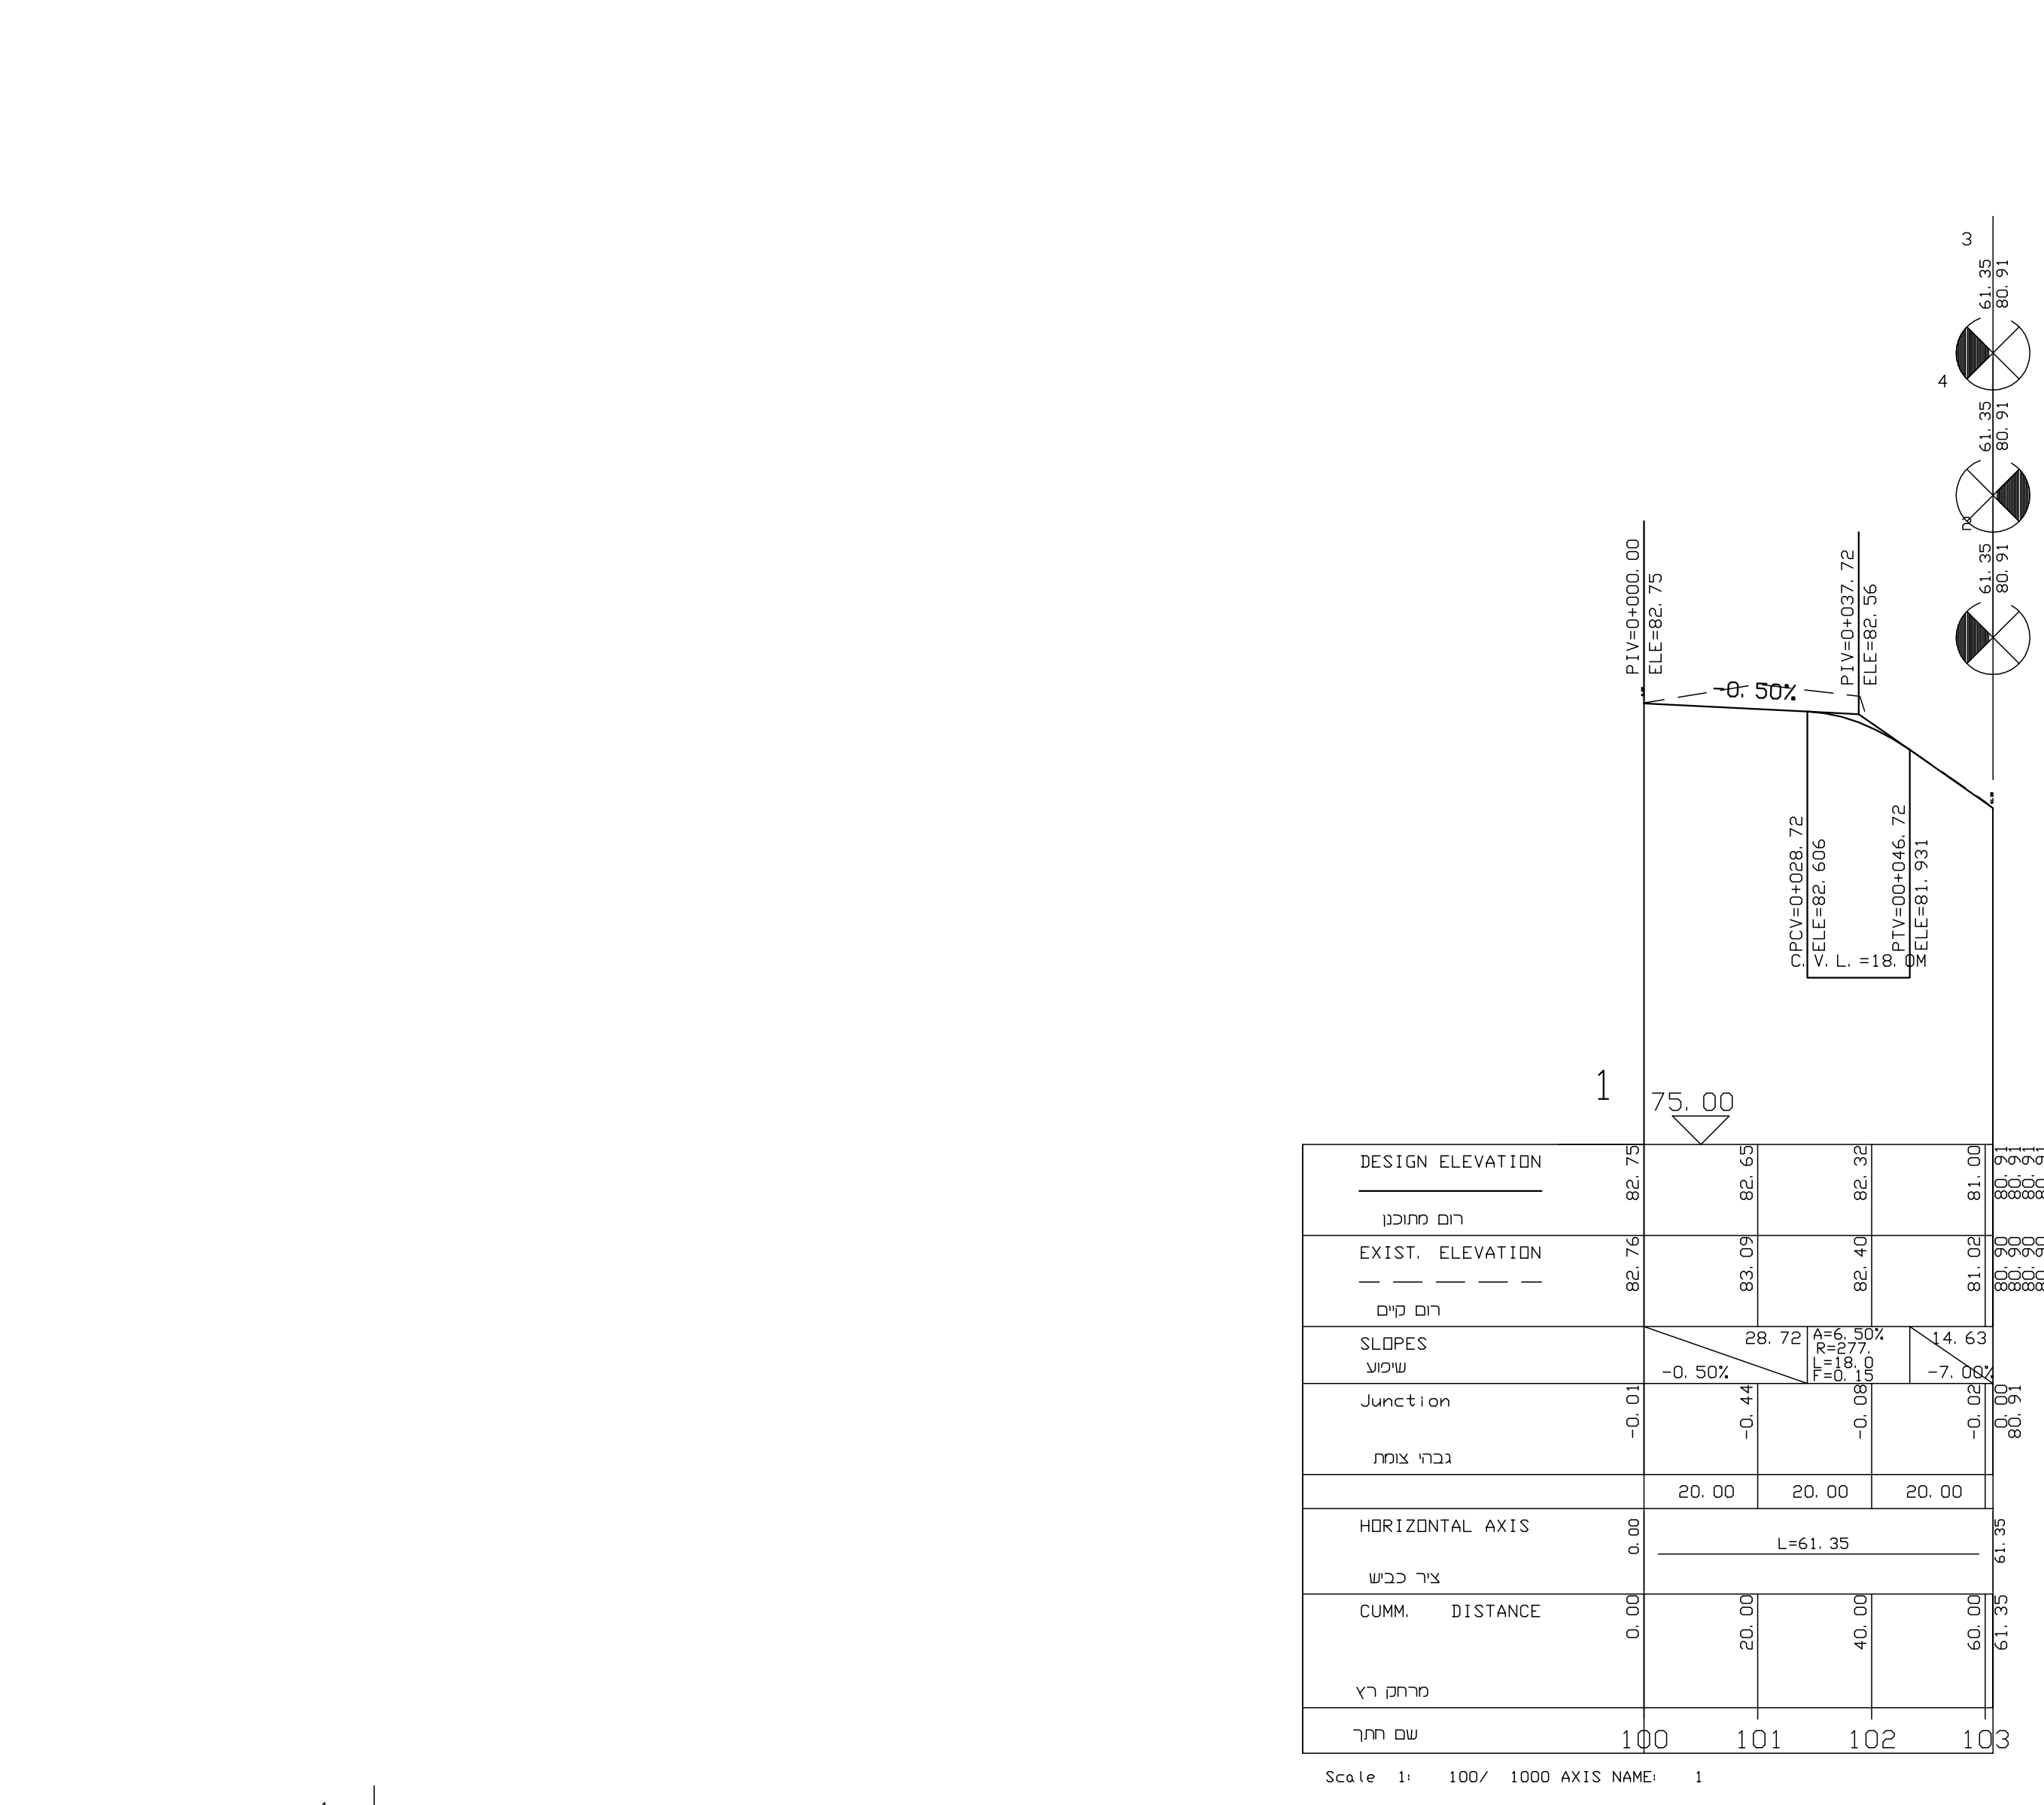

Scale 1: 100/ 1000 AXIS NAME: 2