

נספח תנועה וחניה

נספח לתכנית מס' 301-0551036

קמפוס
אורנים

גליון 1 מתוך 1

תחולה	מנחה
תיאור תאריך עריכת הנספח	23/10/2018
קנ"מ	1 : 1,000
תרשימים נוספים	קנ"מ
שם תרשים	
שם תרשים	
שם תרשים	
שמות וחתימות:	
עורך הנספח	שם: תאריך: נעם ליבנה הנדסה בע"מ

מקרא:

- גבול תכנית
- מצב קיים
- תכנון נעם ליבנה הנדסה
- רמפה בכניסה לחניון
- תויות לאיפנועים
- מבנה קיים ואו מתוכנן

טבלת מאזן חניה בהתאם לתקן חניה 2016

ייעוד	מספר בניין	מקדמי חניה	כמות חניה דושה	חניה מחובת
אוניברסיטה	8,000	פרטי	חניה אחת לכל 50 מר	620
	6,500	אופניים	חניה אחת לכל 500 סטודנטים	65
מסודנים	600	פרטי	חניה אחת לכל 50 מר	124
מסודנים	100	אופניים	חניה אחת לכל 5 סטודנטים	50
מסודנים	165	אופניים	חניה אחת לכל 5 חדרים	50
	670	פרטי		694
	176	אופניים		176



כעובות
חניות האופניים יתוכננו בתוך חדר ייעודי במבנה ולפחות 75%
שאר החניות יתוכננו בשטחי הפיתוח.

טבלת חניה לתכנית


מספר חניון	כמות חניה מחובת
P2	251
P4	77
P21	36
P40	131
P41	93
P42	37
P43	69
סול"כ	694

תרשים סביבה

ללא קני"מ

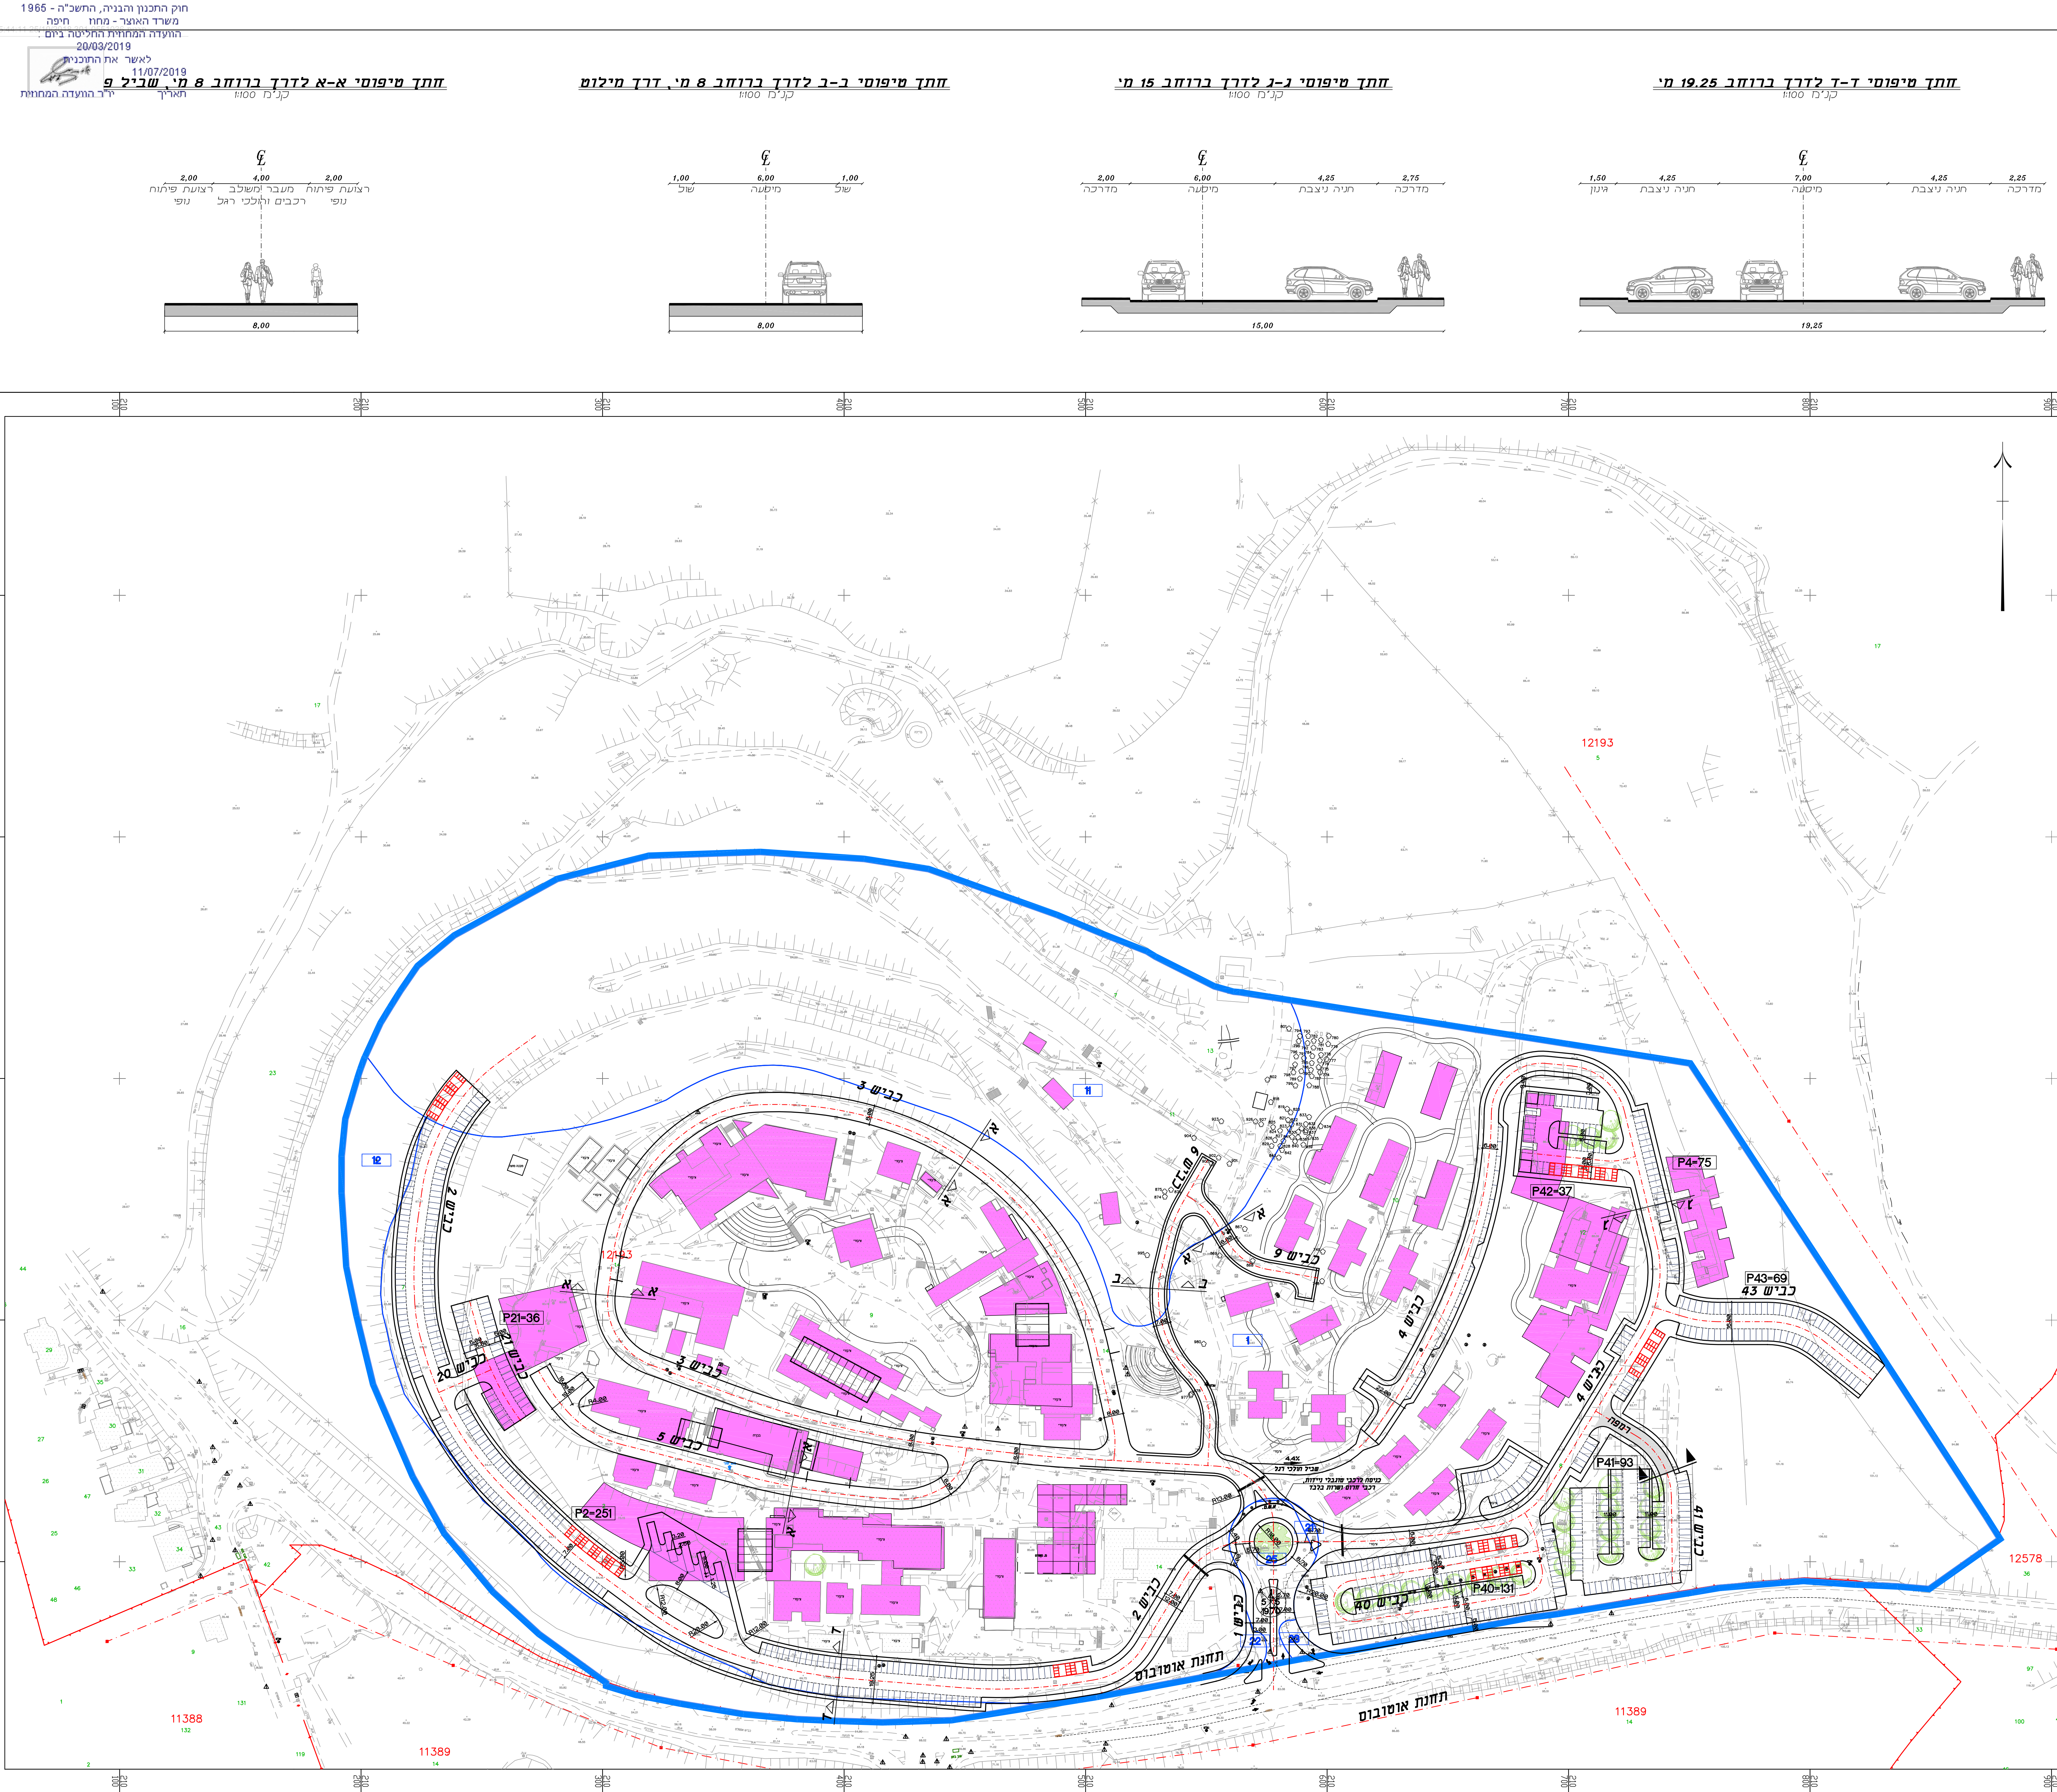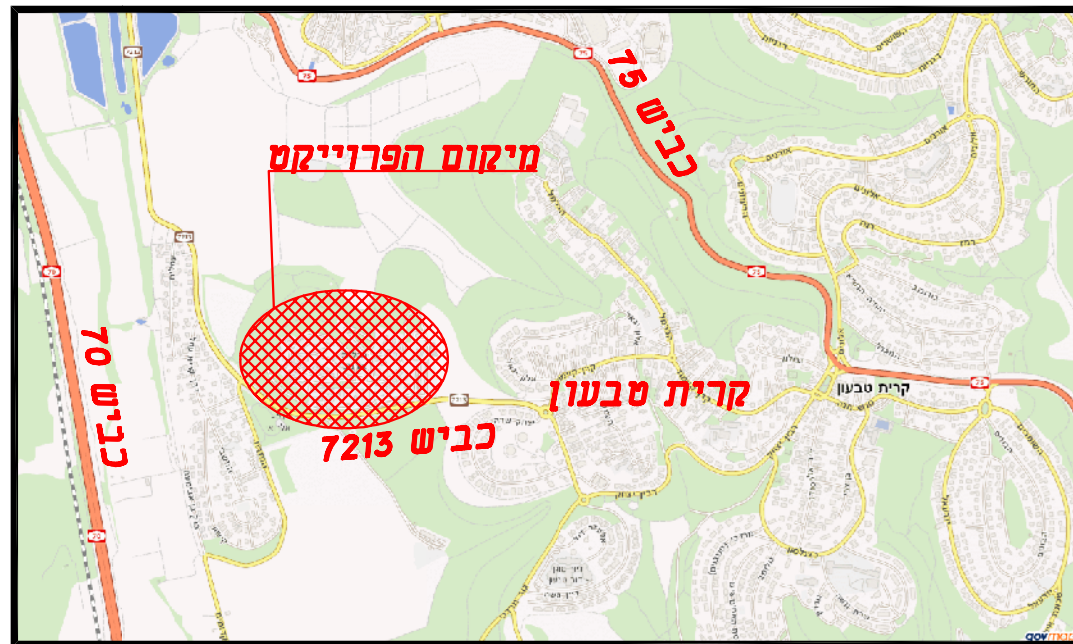


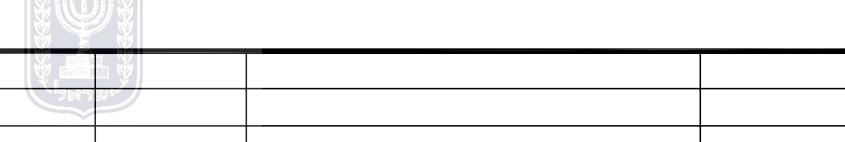

חתימה	תאריך
-------	-------










