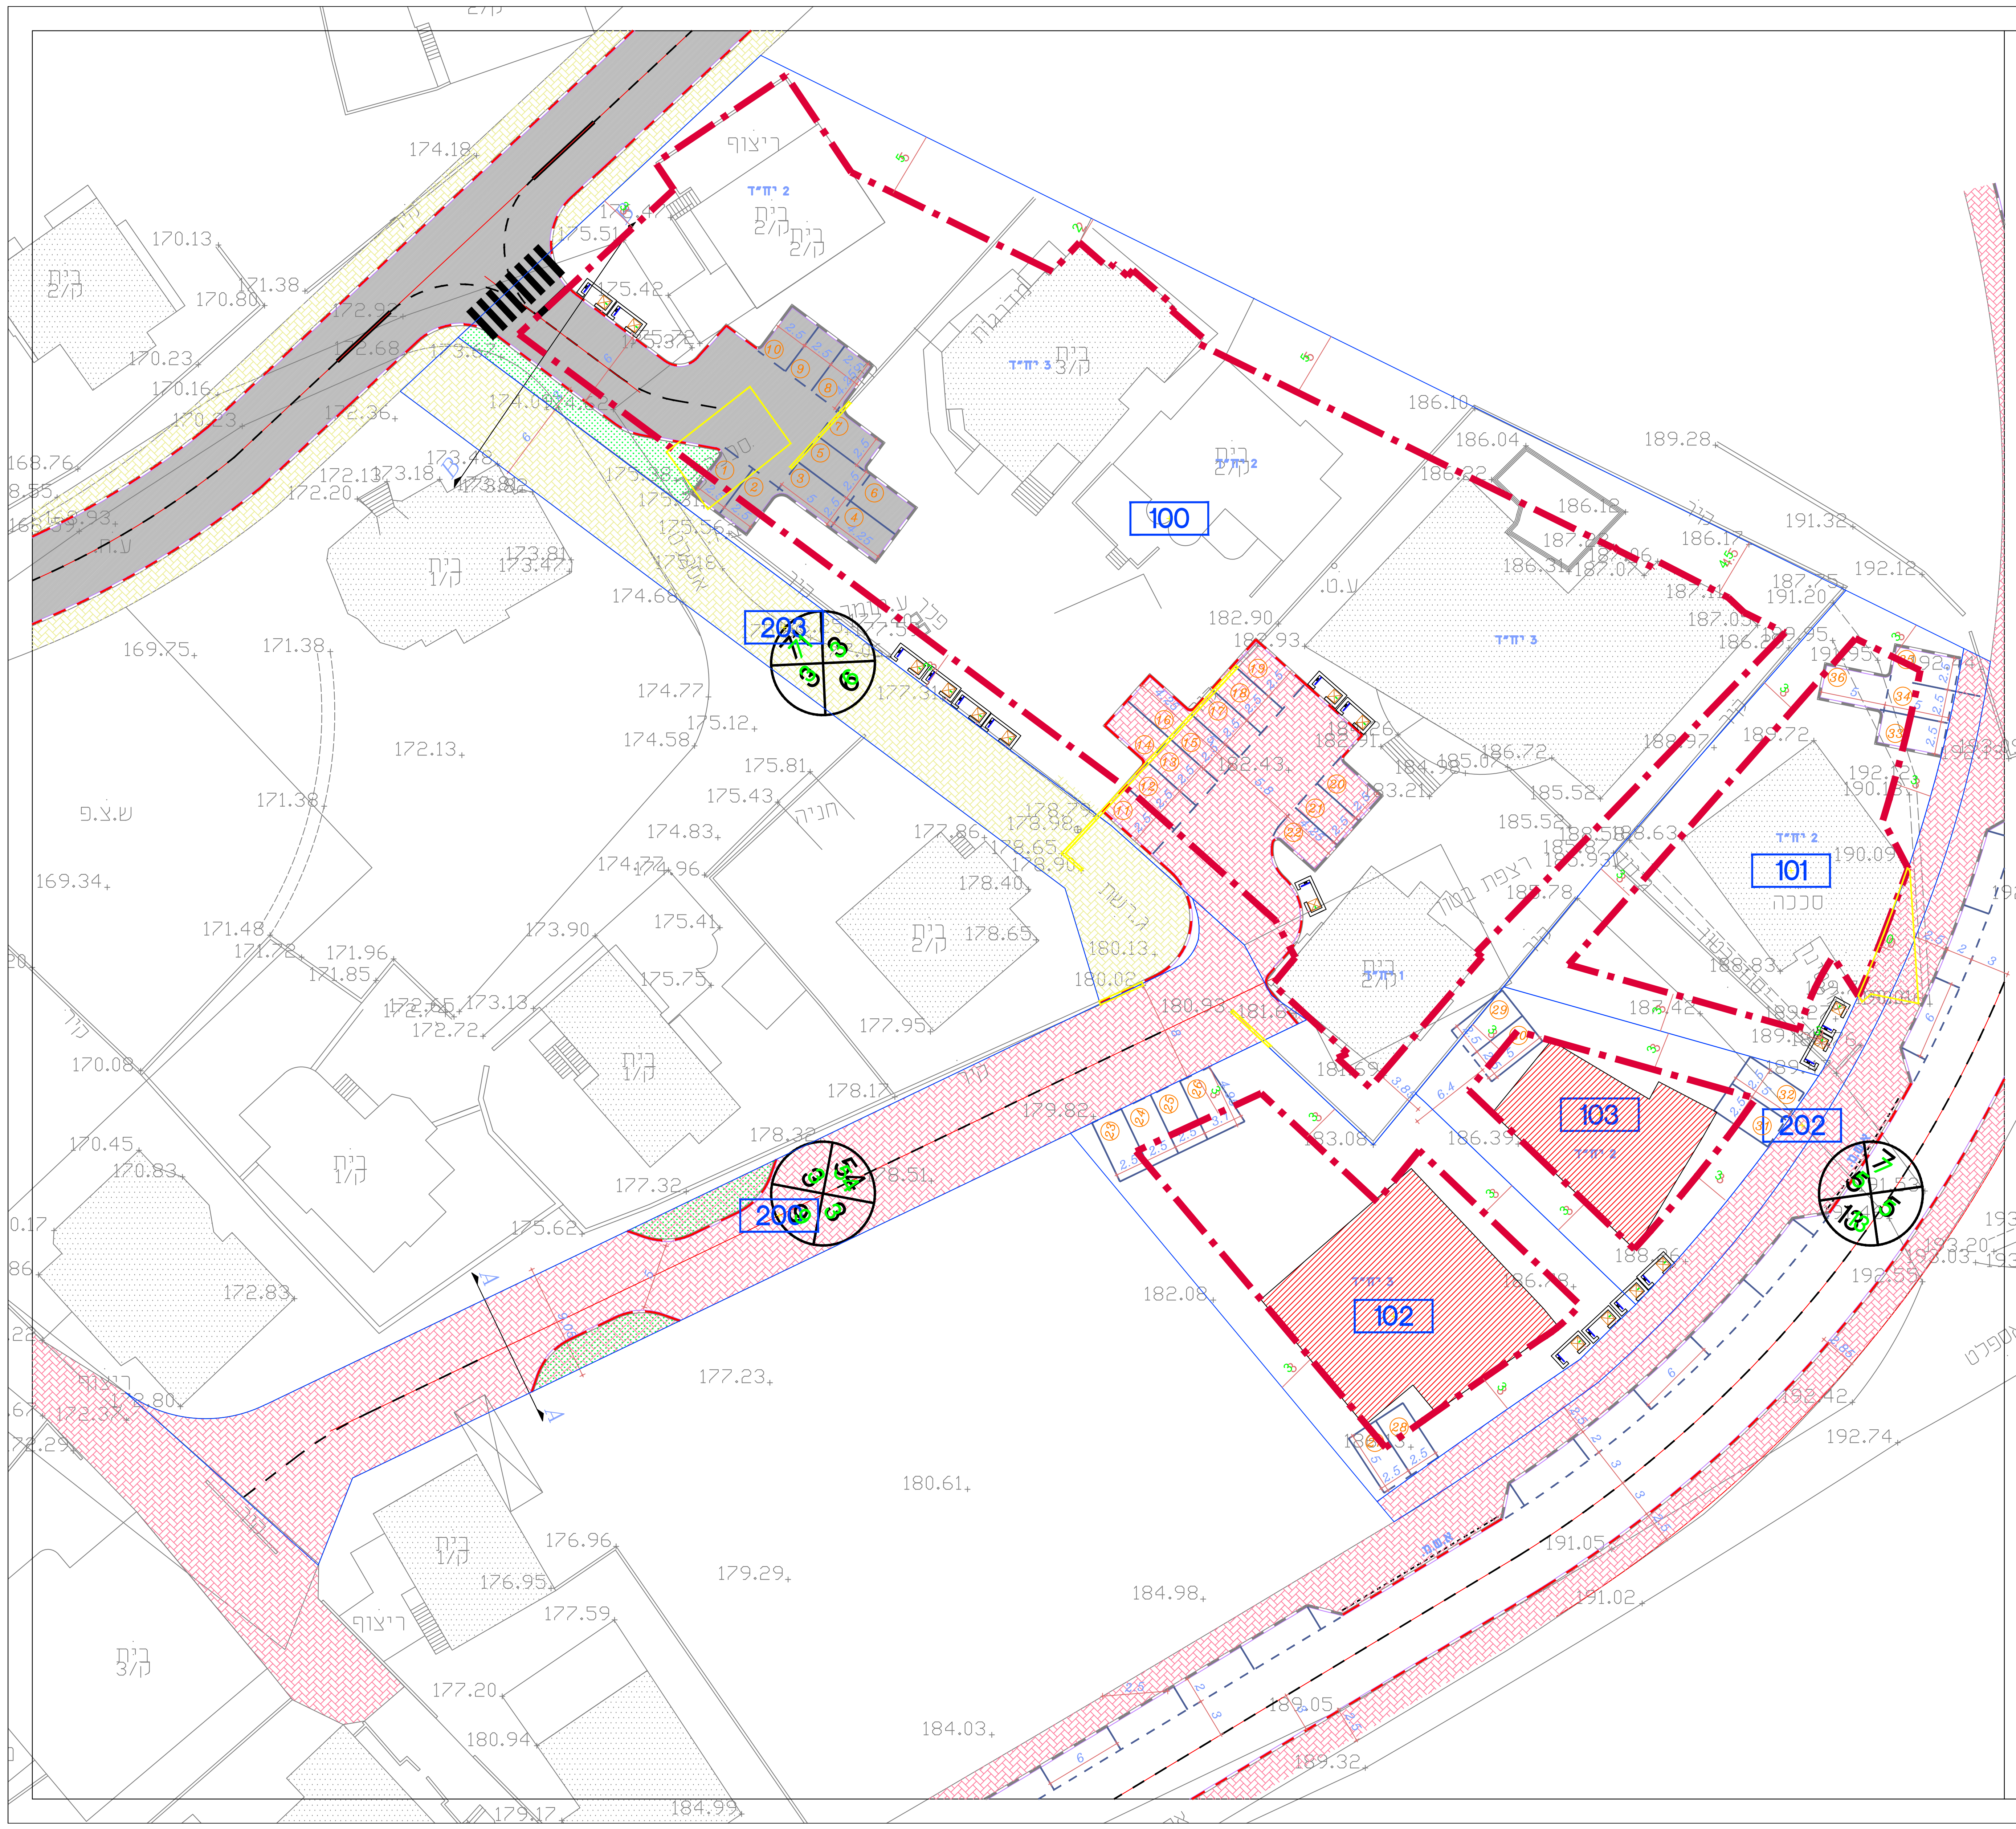

תוכנית מס' 354-0603068

חלוקה חדשה ושינוי מיקום רחבת סיבוב
בשכונת אלביאר-ערערה

נספח בינוי

איחוד וחלוקה	סמכות ראשית	אופי התכנית
כן	ועדה מקומית	תכנית שניתן מכוחה להוציא היתרים

מחוז : חיפה
מרחב תכנון מקומי : עירון
רשות מקומית : עארה ערערה
ישוב : ערערה
שטח התכנית : 6986 מ"ר
קנה מידה: 1:250

גושים וחלקות בתכנית:

גוש	סוג הגוש	חלקות בשלמותן	חלקי חלקות
12171	מוסדר		12

חותמות מוסד התכנון :

עורך התכנית	שם: עבד אלרמן רשיד		חתימה :
	כתובת : ת.ד. 632 אום אלפחם		
	טלפון :	פקס :	דוא"ל