תכנית 302-0582874 נספח בינוי ופיתוח 22/10/2017 12:25:57

חוק התכנון והבניה, התשכ"ה - 1965
משרד האוצר - מחוז חיפה
הועדה המחוזית החליטה ביום : 10/04/2019
לאשר את התכנית
31/07/2019
יו"ר הועדה המחוזית   תאריך

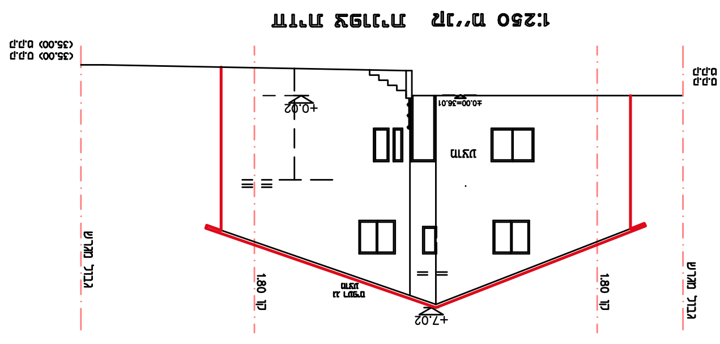
חזית צפונית קנ"מ 1:250

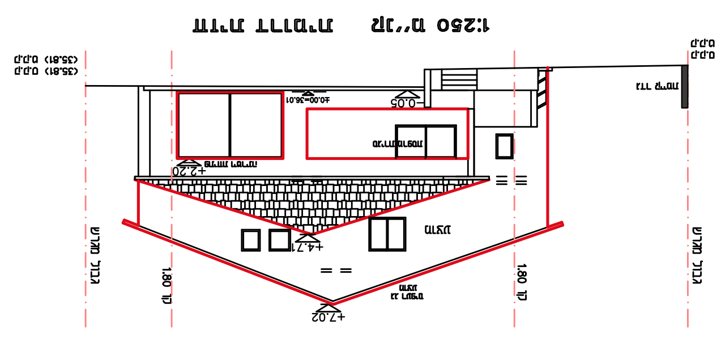
חזית דרומית קנ"מ 1:250

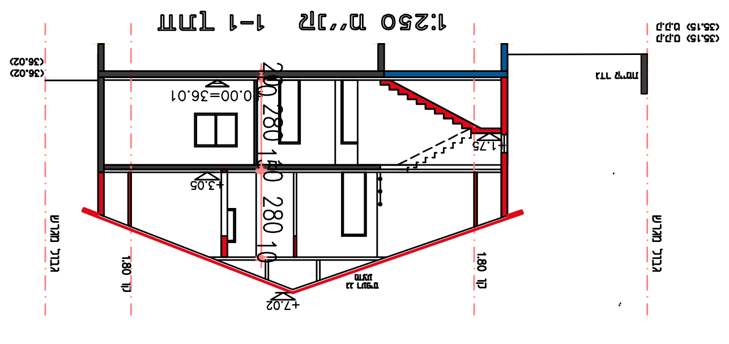
חתך 1-1 קנ"מ 1:250

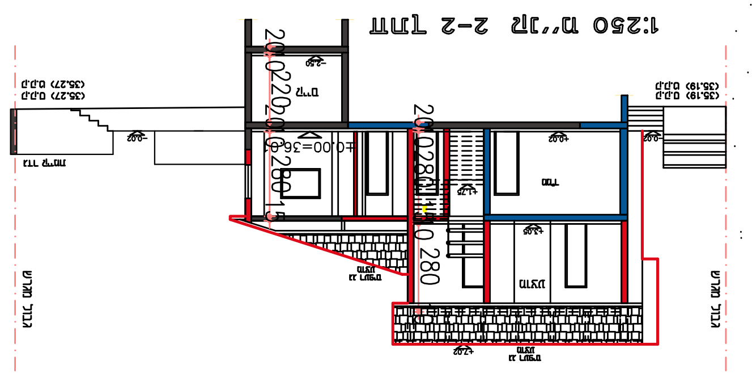
חתך 2-2 קנ"מ 1:250

471/04
========
מודדי חדרה
רח' רוטשילד 27 א' חדרה
טל:6325454 פקס.04-6322072
תאריך 15.07.04
פ' מפה
שורטט ע"י דינה

מודדי חדרה בע"מ
י. גולדשמידט
מס' רשיון 199

H:\10037\105\105.PRJ
לא לצרכי רישום
ע"י מיכל
המדידה נעשתה בתאריך 6.2.08
ע"י מיכל
שינוי [illegible] נעשתה בתאריך 5.1.09
ע"י אולגה G-8611
עדכון 22.05.11
עדכון 31.5.12
שורטט ע"י דינה
פ' 1220
עדכון : 19.01.16
עדכון : 01.03.16
שורטט ע"י אולגה
עדכון : 1.03.17

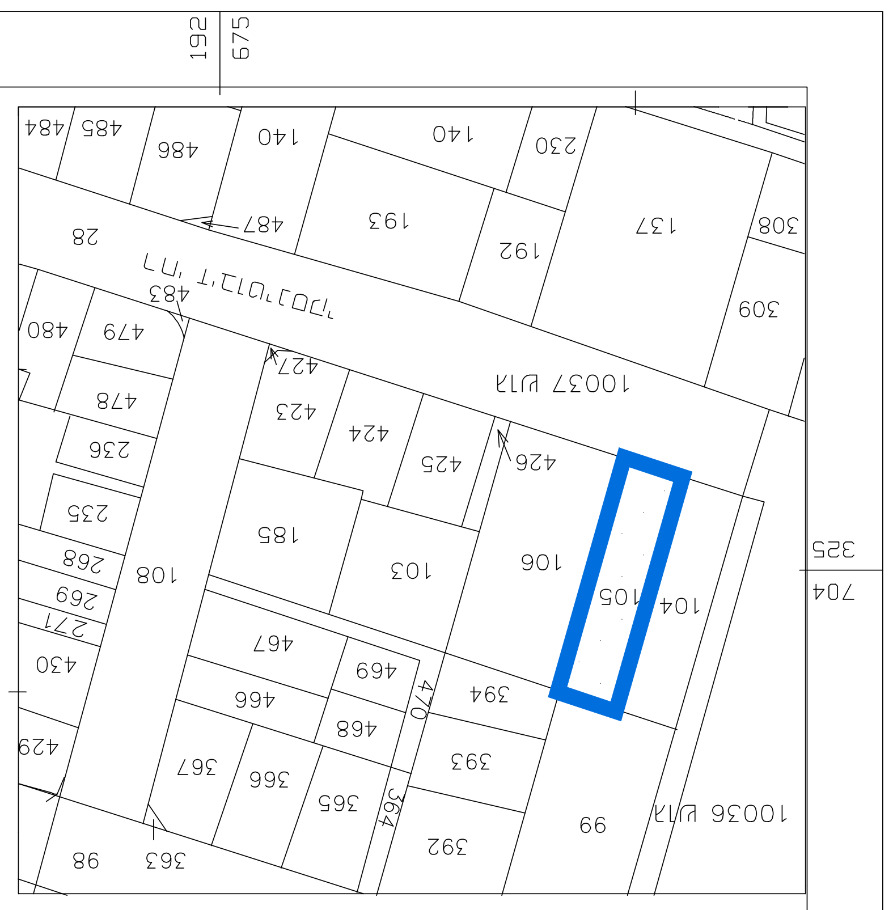
תרשים סביבה 1:2500

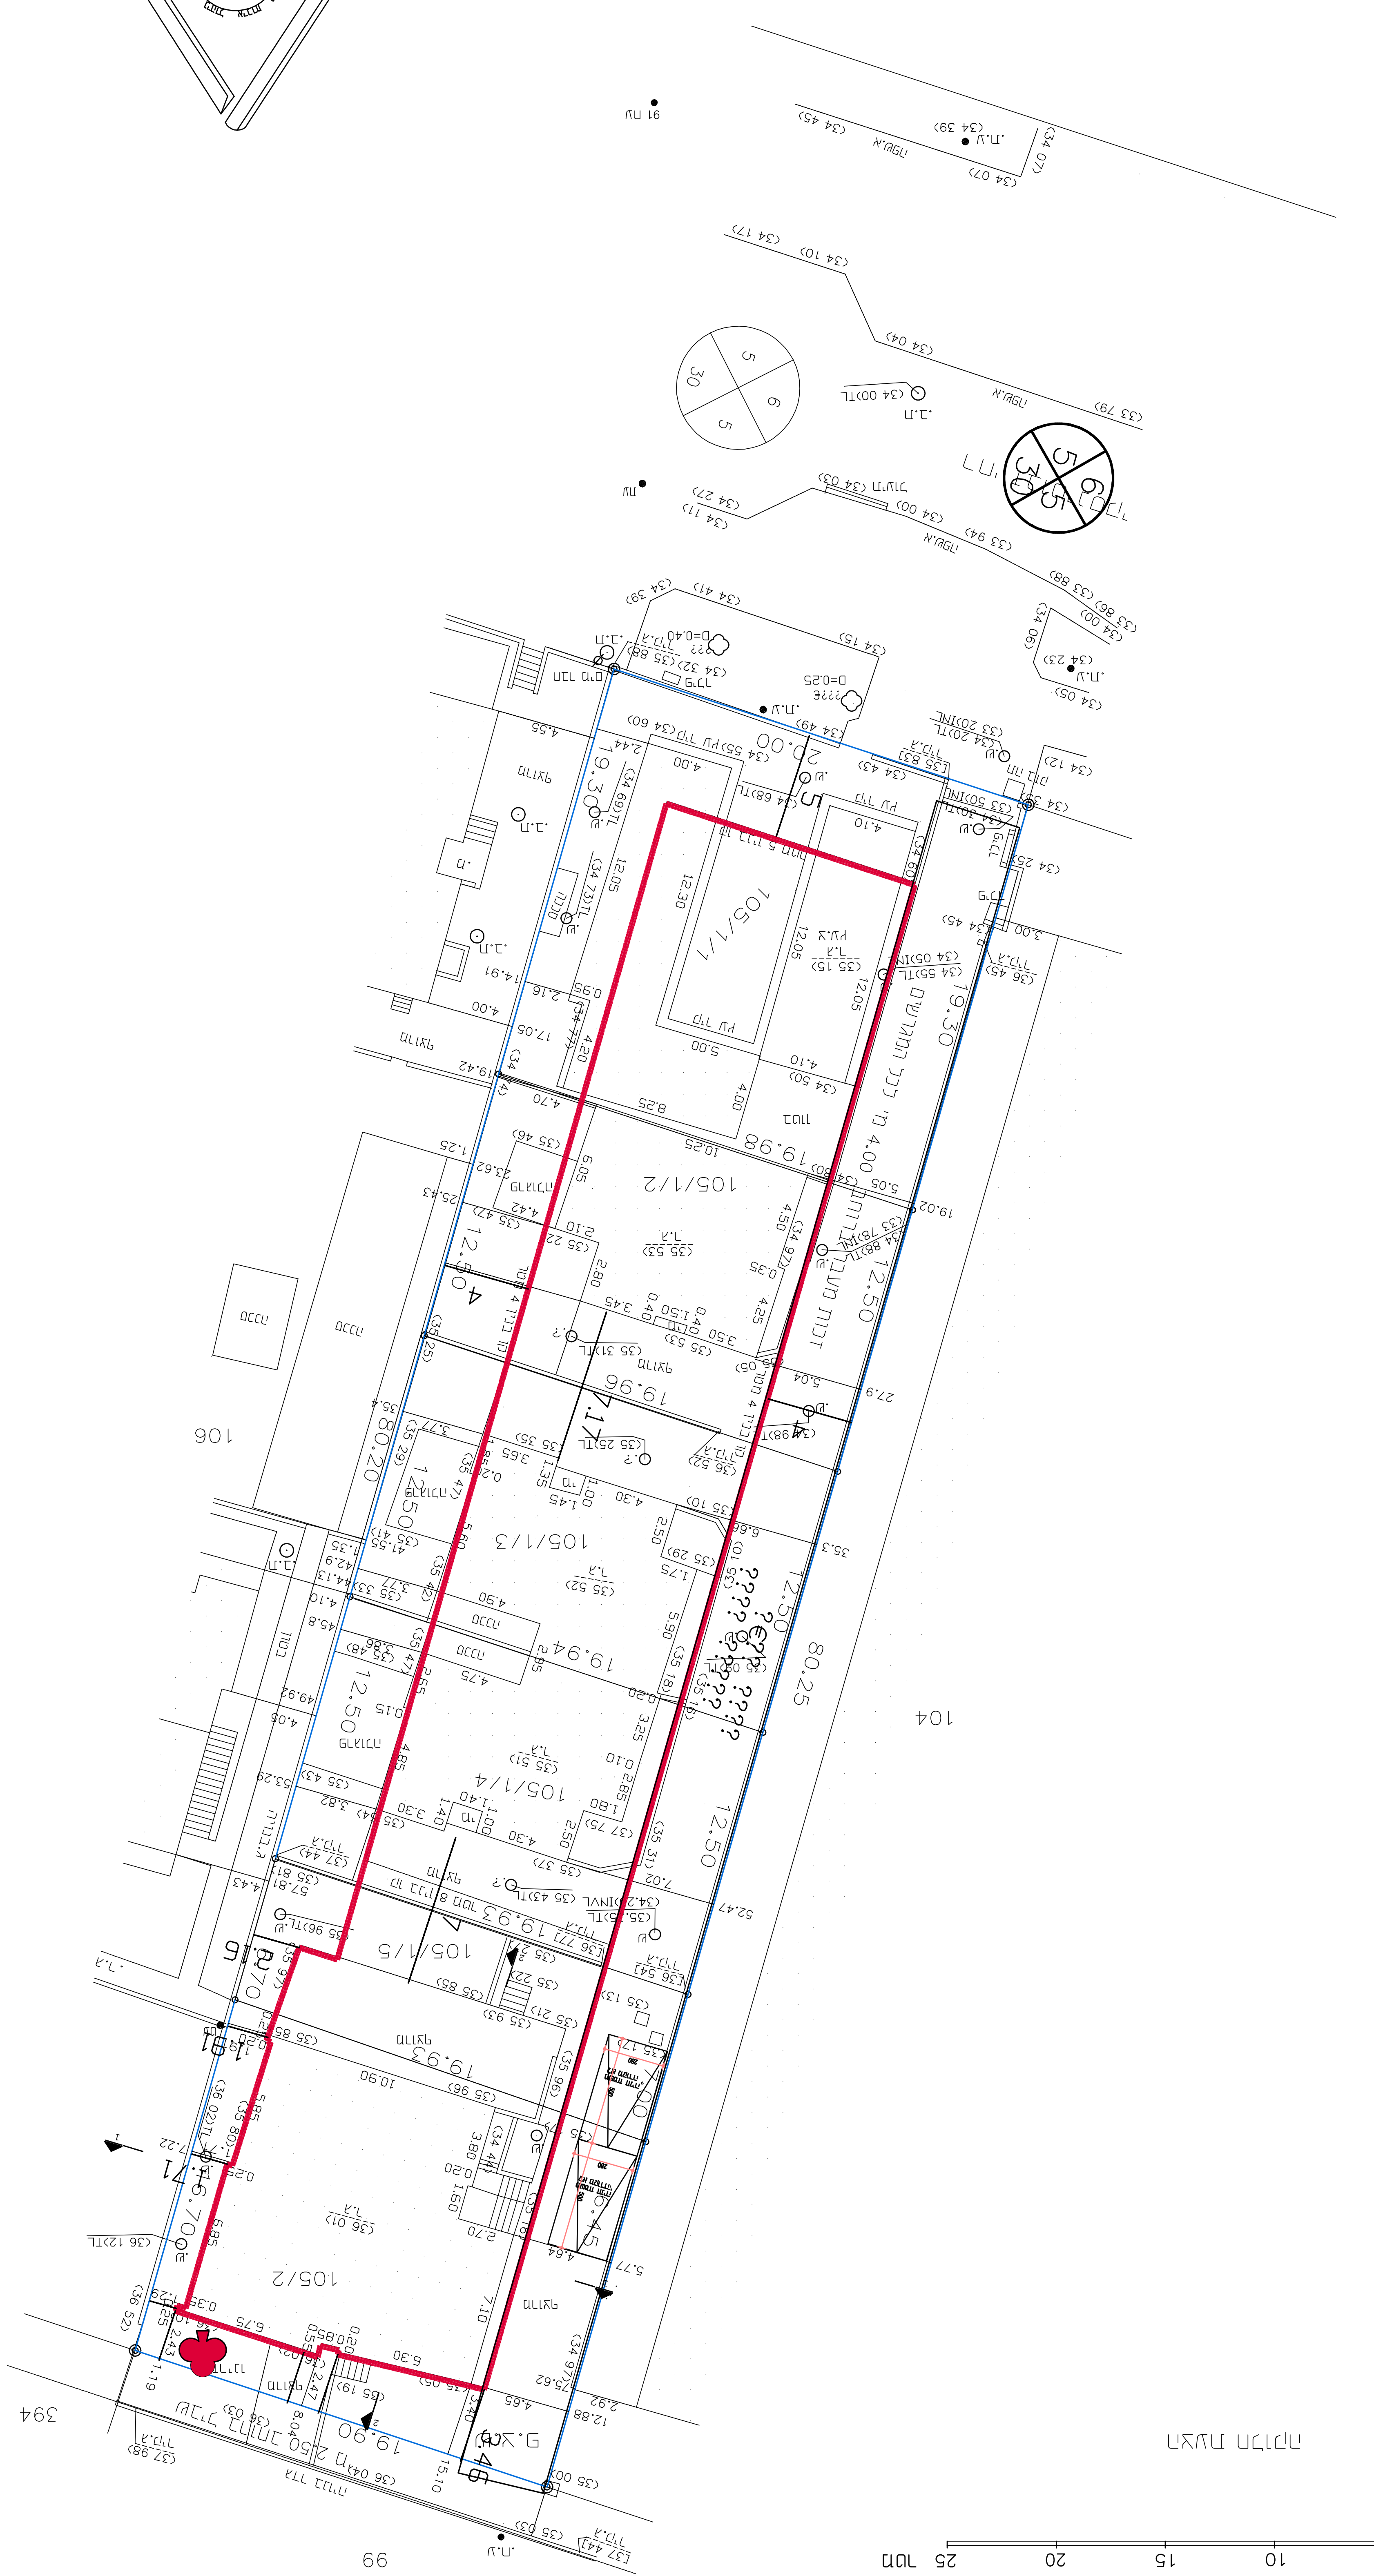

הערות:
1>הגבהים מבוססים על רשת ג.ל. של מחלקה
המדידות ונתונים ב< >
2>על השטח חלה תכנית מפורטת חד/781
3>יש אי התאמה בשטח הציבורי בין התשריט
לבין המדידה.
4>את השוחות ללא [illegible] לא ניתן לפתוח.
5>יש לבדוק קווי בניין מול הועדה.

עץ לשימור

קו בנין

גבול התכנית

מקרא

1.חלוקה מוצעת

שמות	השטחים דונם מ"ר	מספרי החלקות		
		סופי	ארעי	ת.ב.ע
אהרון שפר דמתי אלישע	0.388 0.250 0.251 0.250 0.138		105/1/1 105/1/2 105/1/3 105/1/4 105/1/5	
	1.277		<105/1>	

1.חלוקה

השטחים דונם מ"ר	מספרי החלקות		
	סופי	ארעי	ת.ב.ע
1.277 0.332		105/1 105/2	
1.609	105		

ת.צ.פ.

הוכן עבור:
עזורה אבי
שטח רשום : 1.609 ד'
חלקה : 105
גוש : 10037
מקום : חדרה
נפה : חדרה
מחוז : חיפה

הצעת חלוקה

1:250 קנה-מידה
מטר 5 4 3 2 1 0 5 10 15 20 25 מטר

תשריט מצבי וטופוגרפי

נספח בינוי ופיתוח

302-0582874

גוש 10037 חלקה 105
רח' ז'בוטינסקי בחדרה
שינוי הוראות בניה

נספח לתכנית גליון 1 מתוך 1

תכולה	מנחה
הנספח תאריך עריכה	19.10.17

שמות וחתימות:

ובעלי ענין בקרקע מגישי התכנית	פרלמוטר אורית פרלמוטר אריה עזורה אבי ארד אבנר אלמוג אלישע דמתי אהרון שפר שם:	חתימה:
יזם התכנית	עזורה אבי שם:	חתימה:
עורך ראשי	דוידוב מיכאל שם:	חתימה:
עורך הנספח	דובין דוד שם:	חתימה:
מודד	ירחמיאל גולדשמידט שם:	חתימה: