חוק התכנון והבניה, התשכ"ה - 1965
משרד האוצר - מחוז חיפה
ההודעה המחוזית החליטה ביום :
24/10/2018
להפקיד את התכנית
21/01/2019
תאריך יו"ר הועדה המחוזית
תכנית 308-0641597 נספח מס' 4410564 07/12/2018

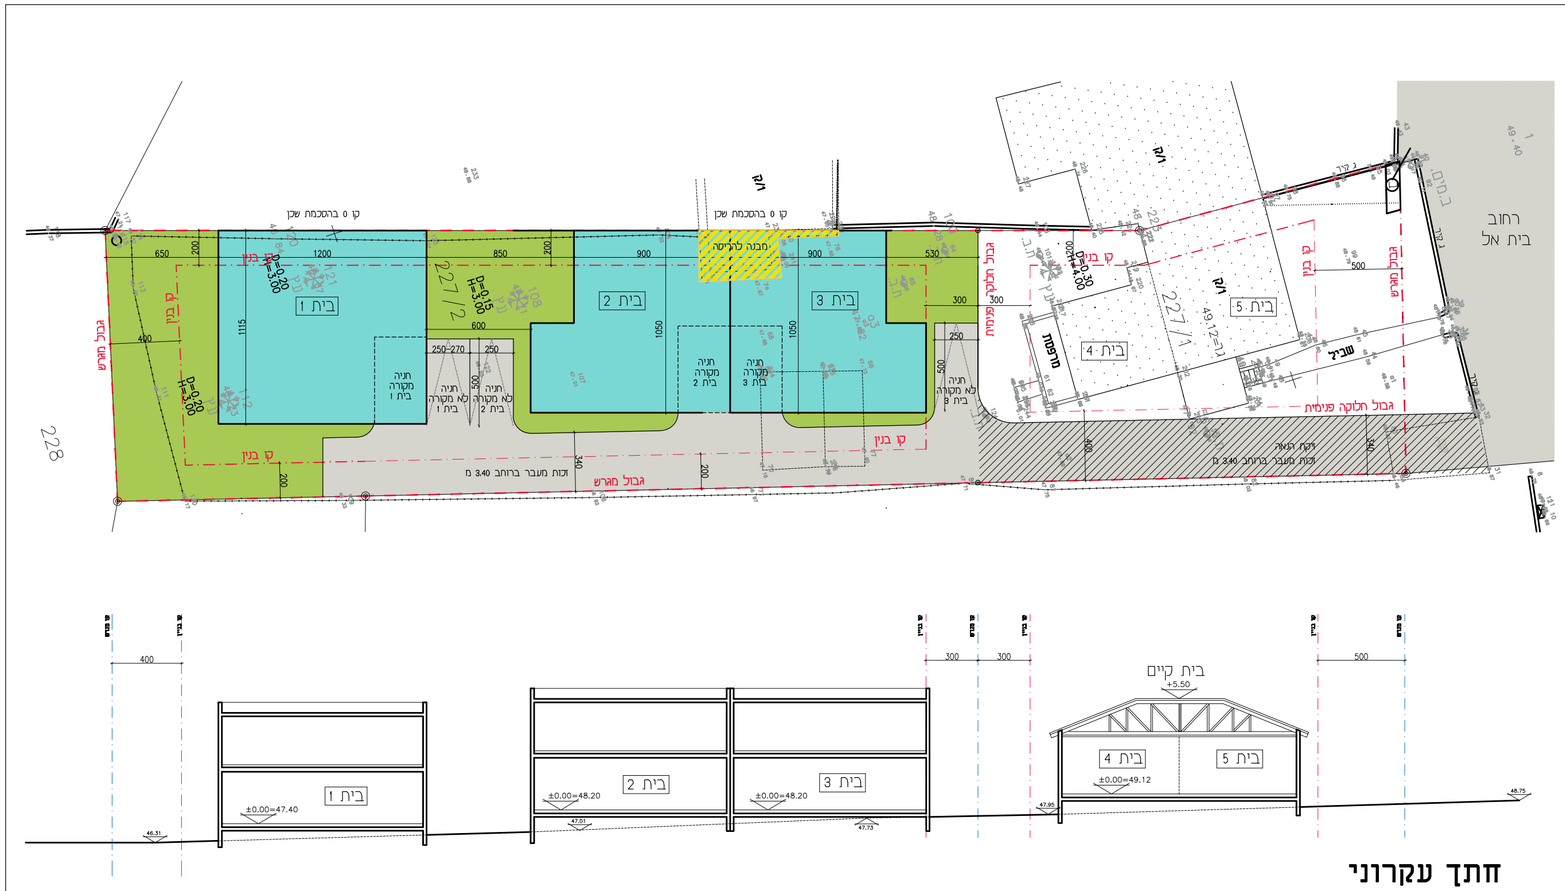

נספח בינוי

נספח לתכנית מס' 308-0641597

גוש 10111 חלקה 227
תוספת יח"ד

גליון 1 מתוך 1

תחולה	מנחה
תיאור	
תאריך עריכת הנספח	02/05/2018
קנ"מ	1:250
תרשימים נוספים	קנ"מ
שם תרשים	תרשים סביבה 1:4,250
שם תרשים	-
שם תרשים	-

שמות וזהותימות:

עורך הנספח	שם: גידי לכמן	חתימה:
	תאגיד: -	

חתך עקרוני