תכנית 304-0665851 נספח שמירה על עצים בוגרים 22:58:56 07/07/2019

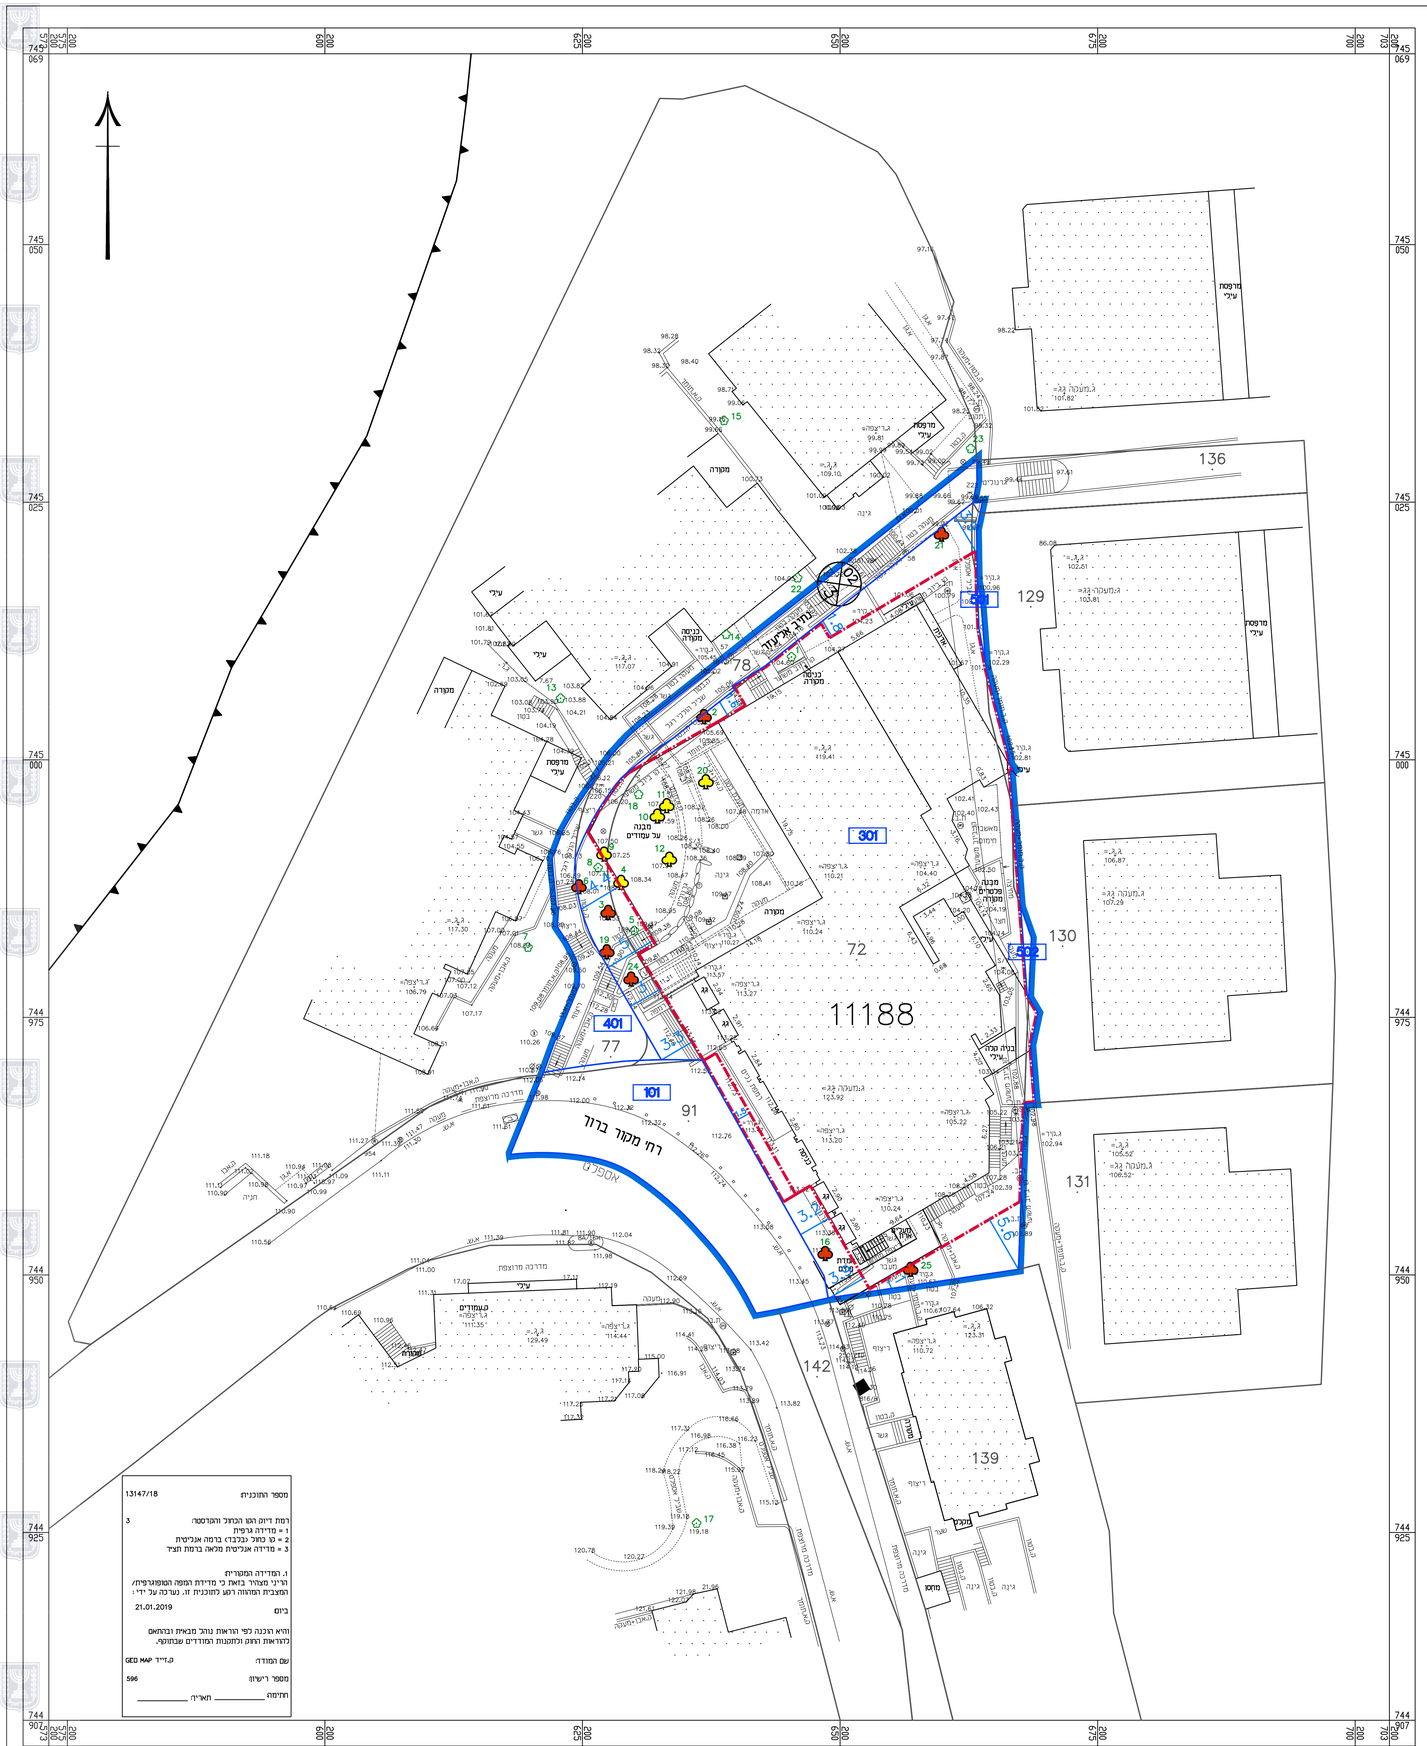
136
129
130
131
72
11188
142
139
91
77
78
301
401
101
רחי מקור ברוך
מבנה עם עמודים
