

# נספח כריטיים

מט"י 1



**תכנית מט"י 0526996-354**  
**ברטעה-הסדרת דרך מט"י 15**

נספח לתכנית 1 מתוך 1 גליון

מחזור	מחזור
תחולה	מחזור
תיאור	תנועה וחתך לאורך
תאריך עריכת הוספח	11.10.2018
רשימת המרשימים	קנ"מ
שם תרשים	1:500
שם תרשים	-
שם תרשים	-
שם תרשים	-

שמות וחדות:

עורך הוספח	מחזור אבן זרד
האריך/יוסיד להדפסה ופחת בנ"מ	רשות לכבישים ותחבורה

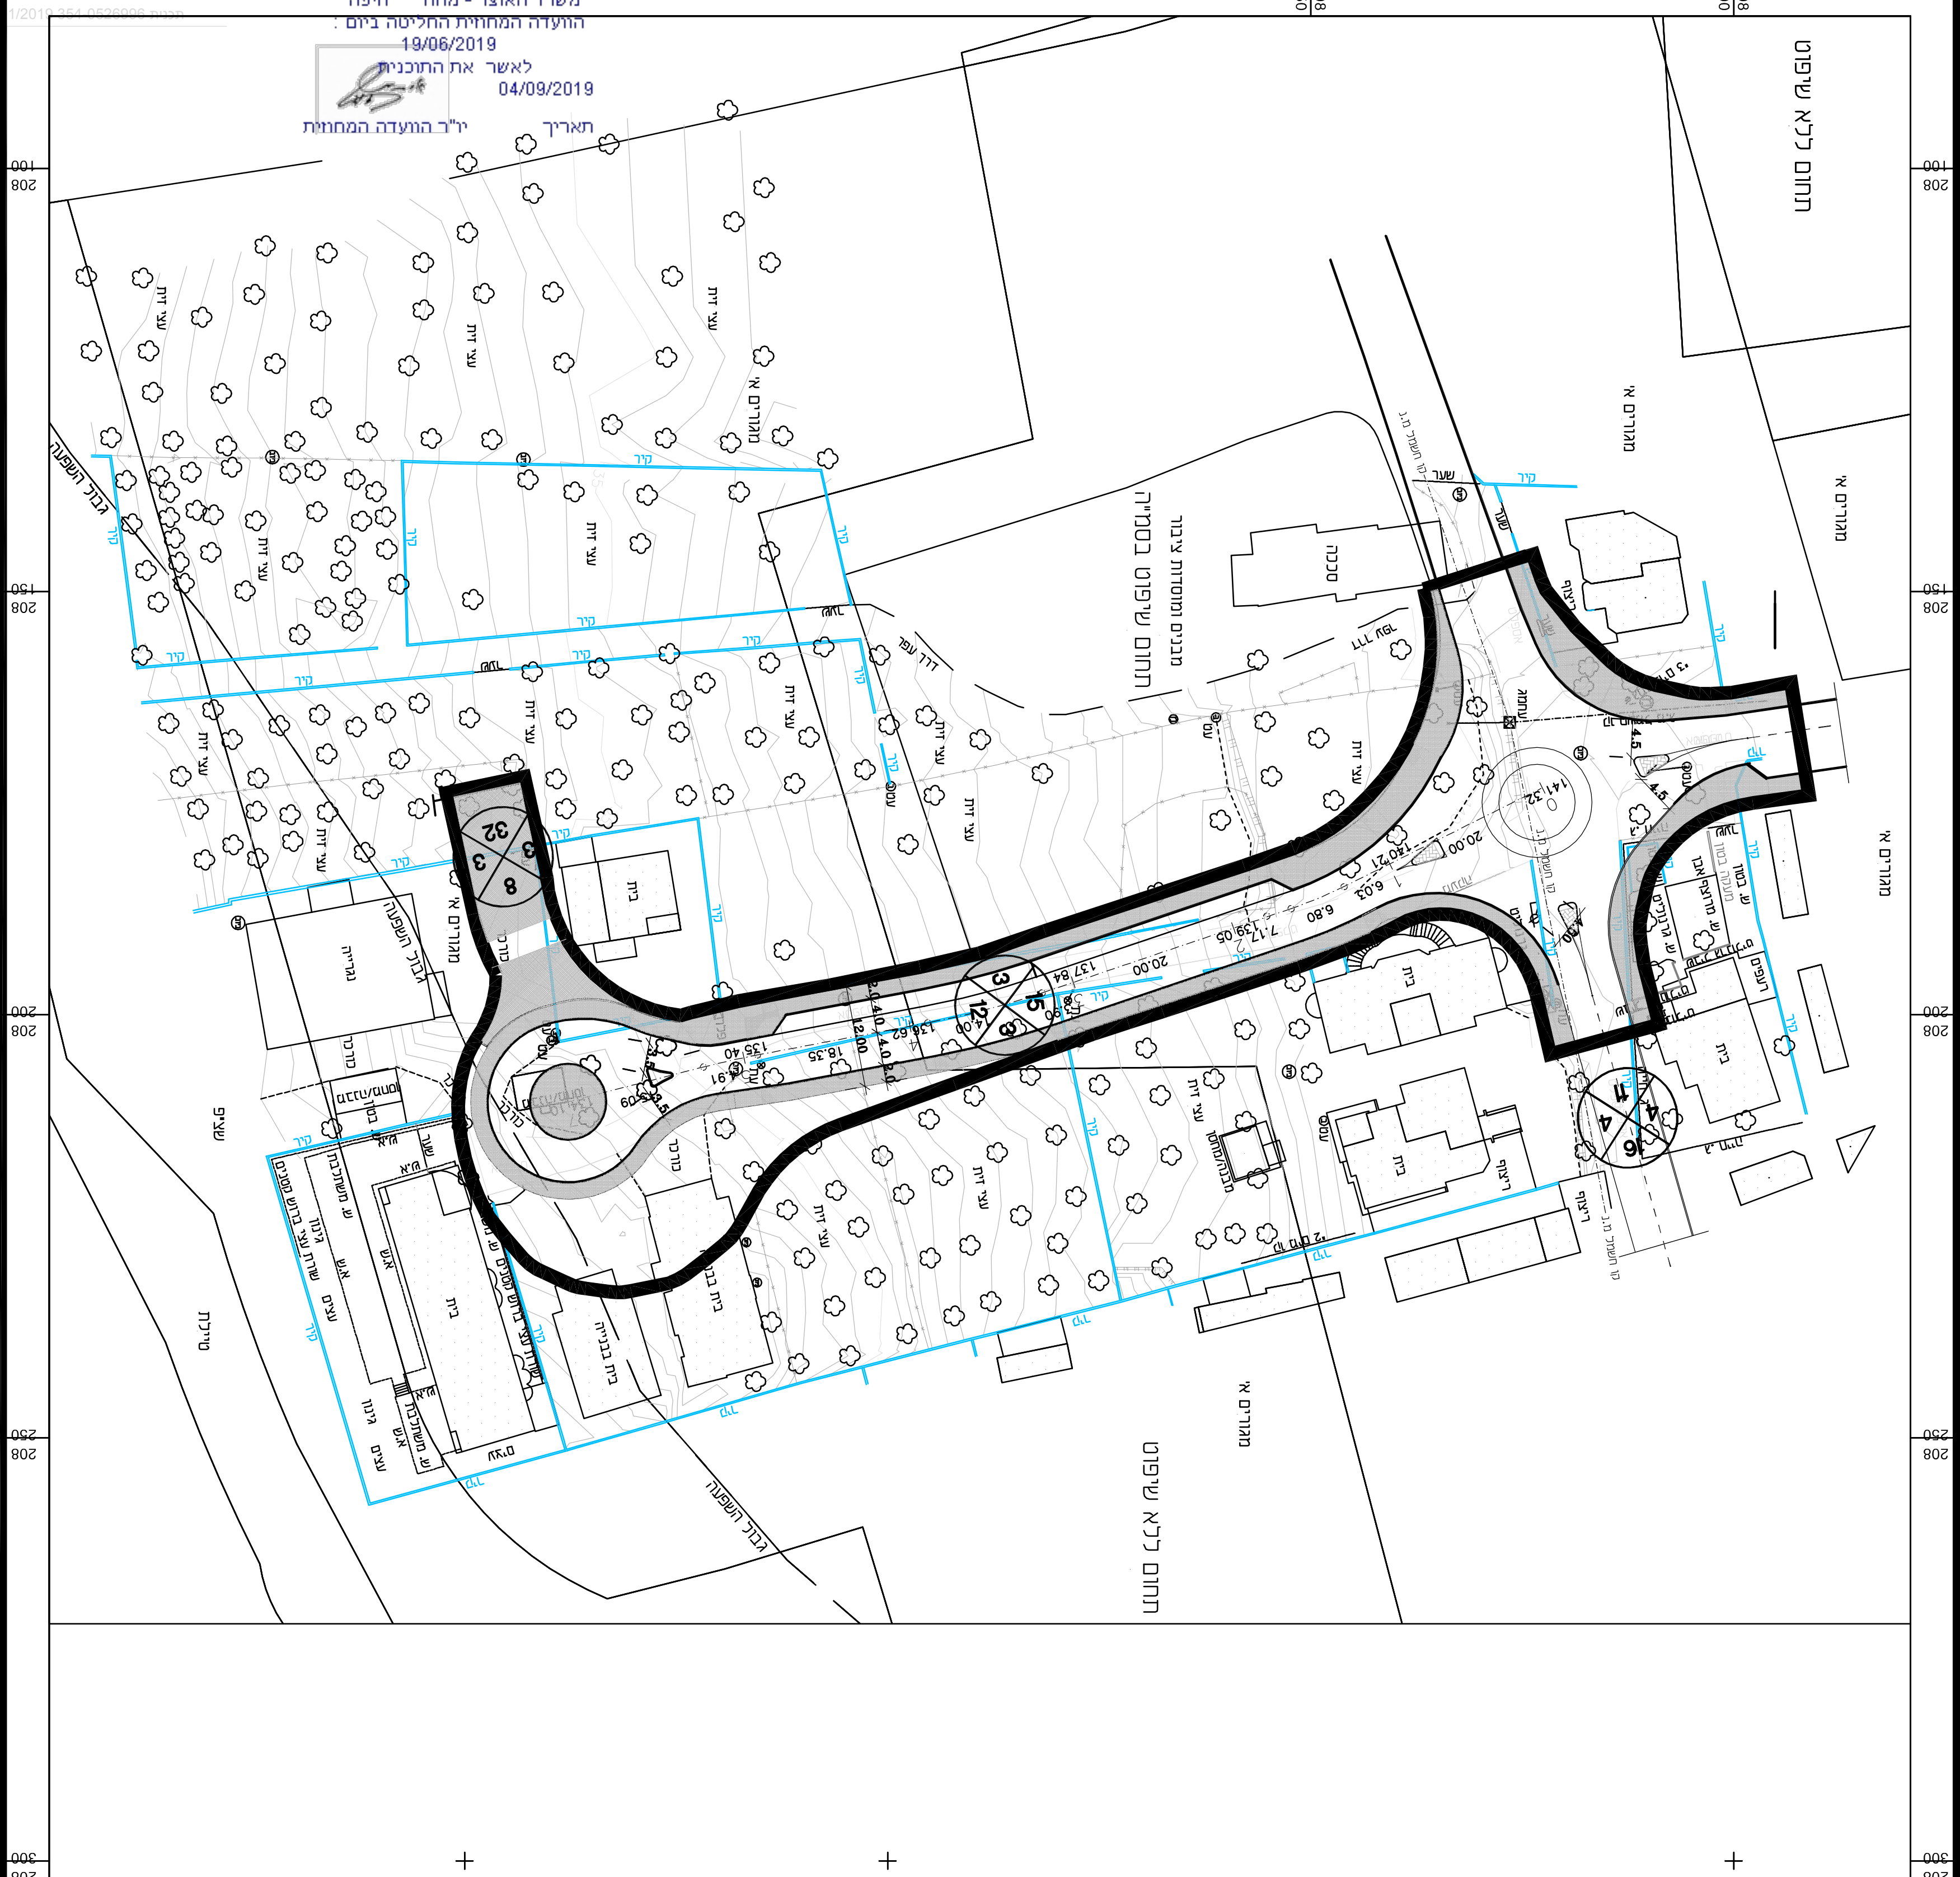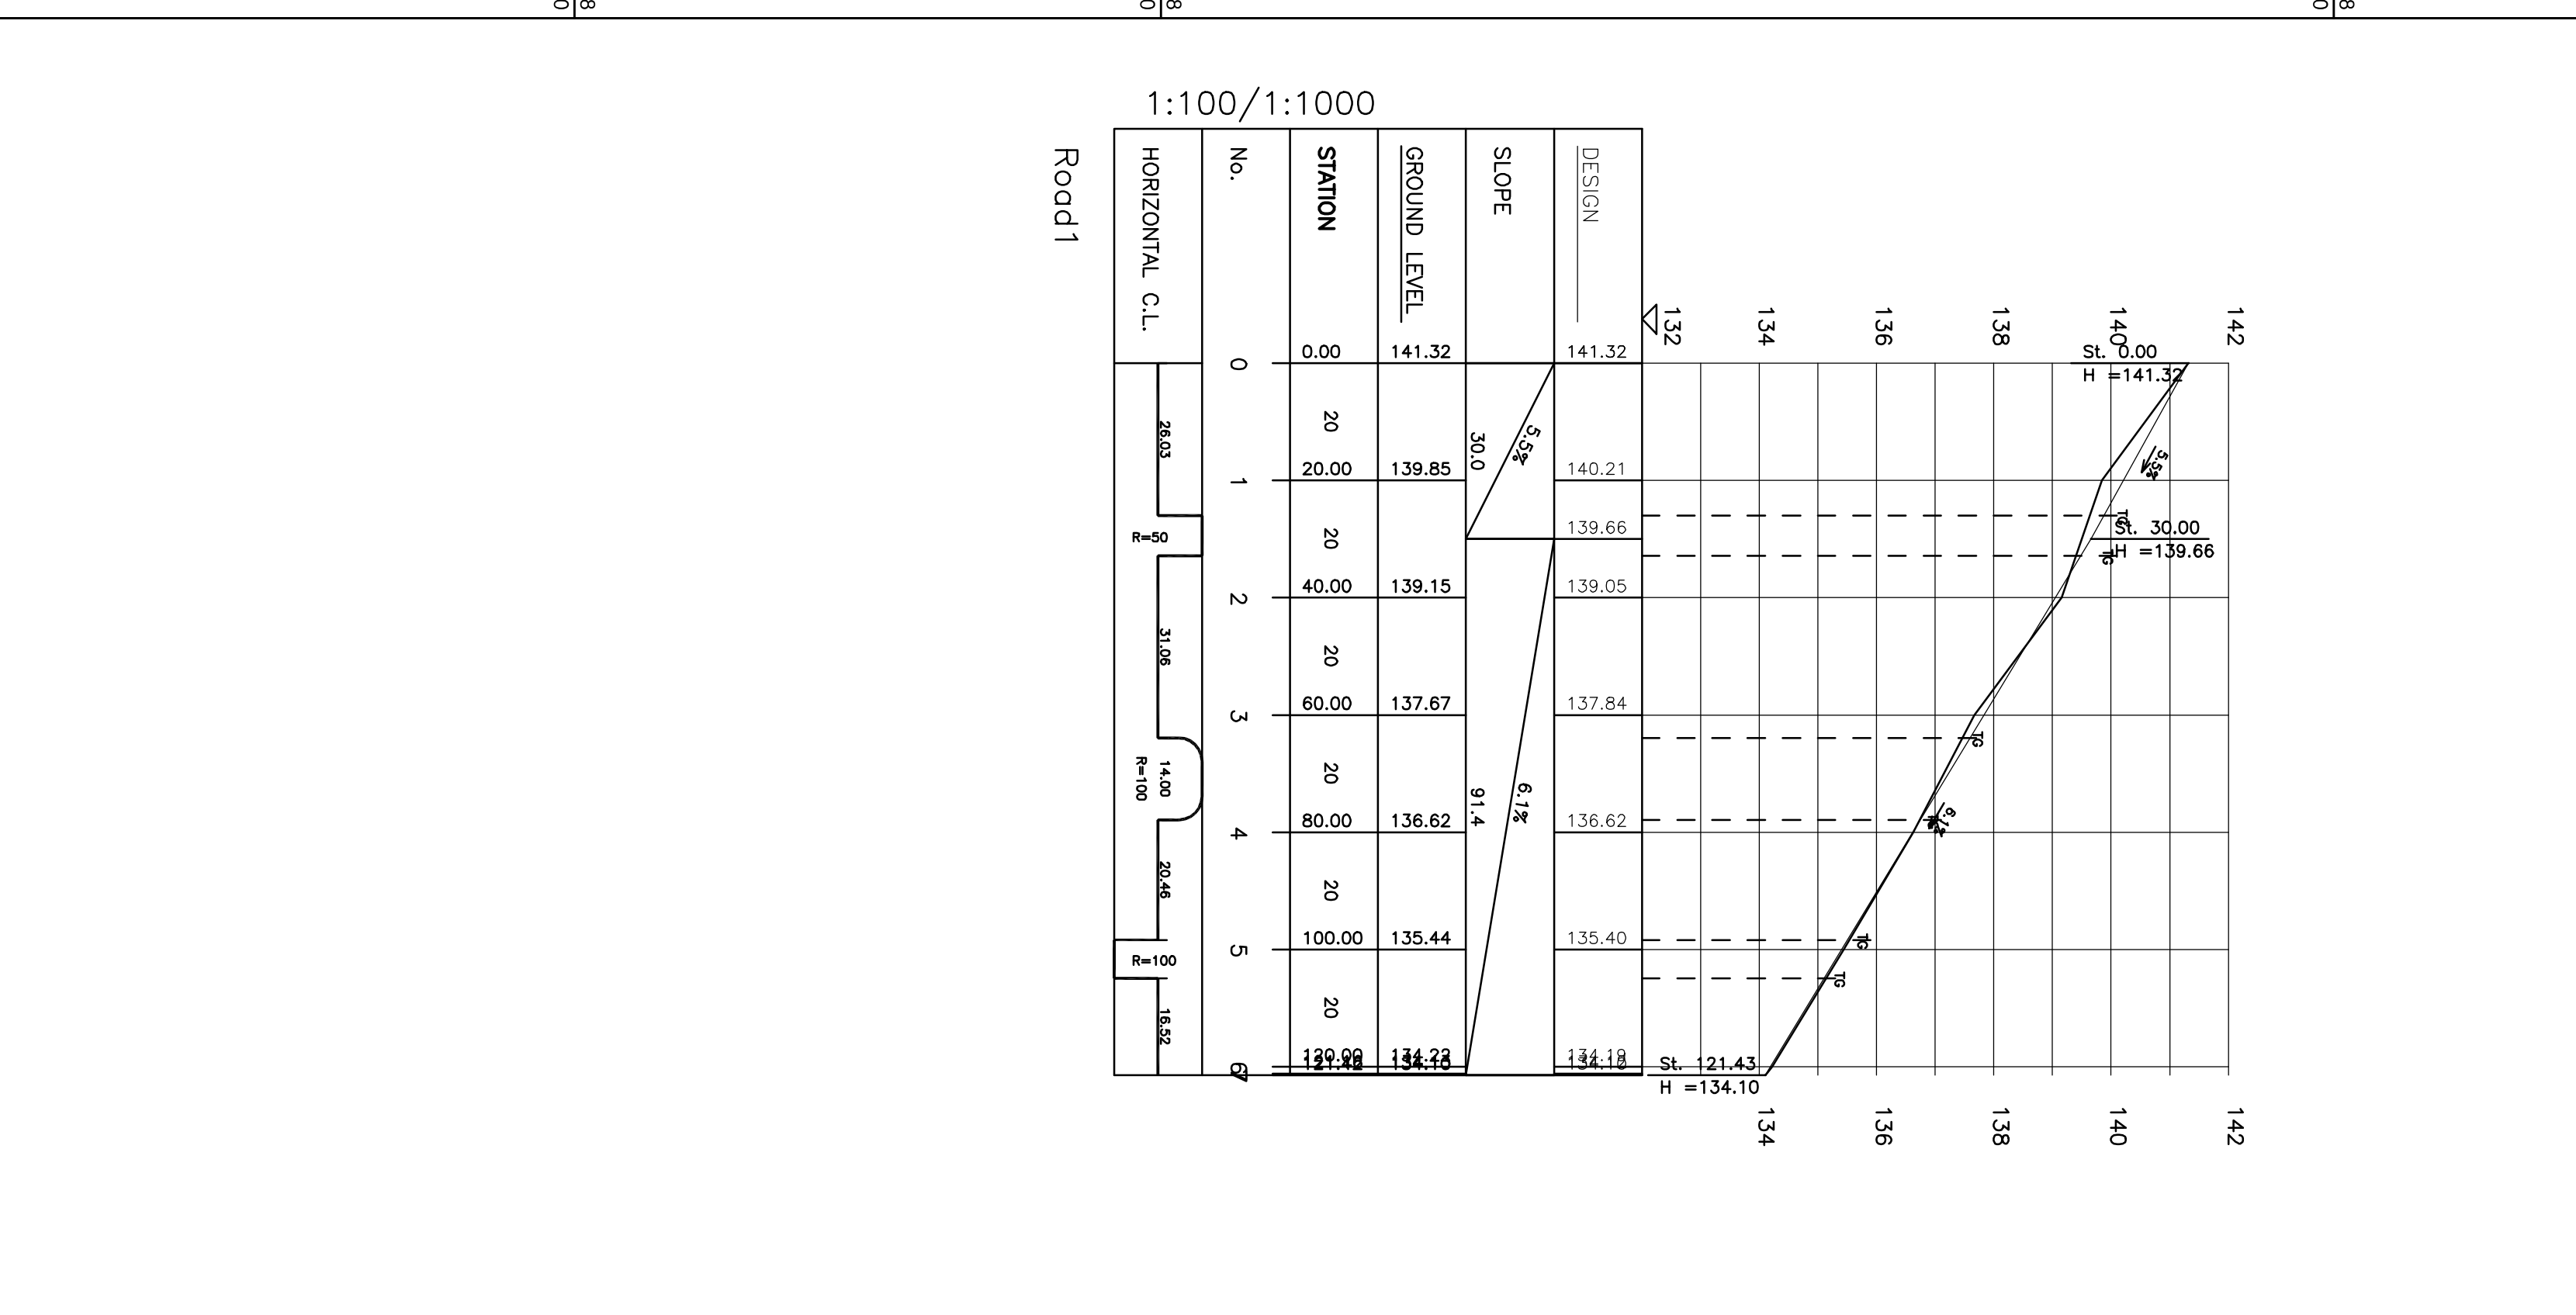

חוק ותוכן הוצאת, התשל"ו-1988  
משרד האוצר - מחוז חיפה  
הועדה המחוזית להקשר בים  
19/06/2019  
לאשר את התוכנית  
04/09/2019  
י"ר הועדה המחוזית

