נספח 308 0644716 05/11/2020 10:30:19 נספח בית

תכנית בינוי

נספח לתכנית מס' 308-0644716

שינוי הוראות בניה
ברחי רבי עקיבא,פרדס חנה
גוש 10103 חלקה 3

גליון 1 מתוך 2

תחולה	מנחה
תיאור	
תאריך עריכת הנספח	07/05/2018
קנ"מ	1250

תרשימים נוספים	קנ"מ

שמות וחתימות	
עורך הנספח	אדר' אפרת נגר חבושה

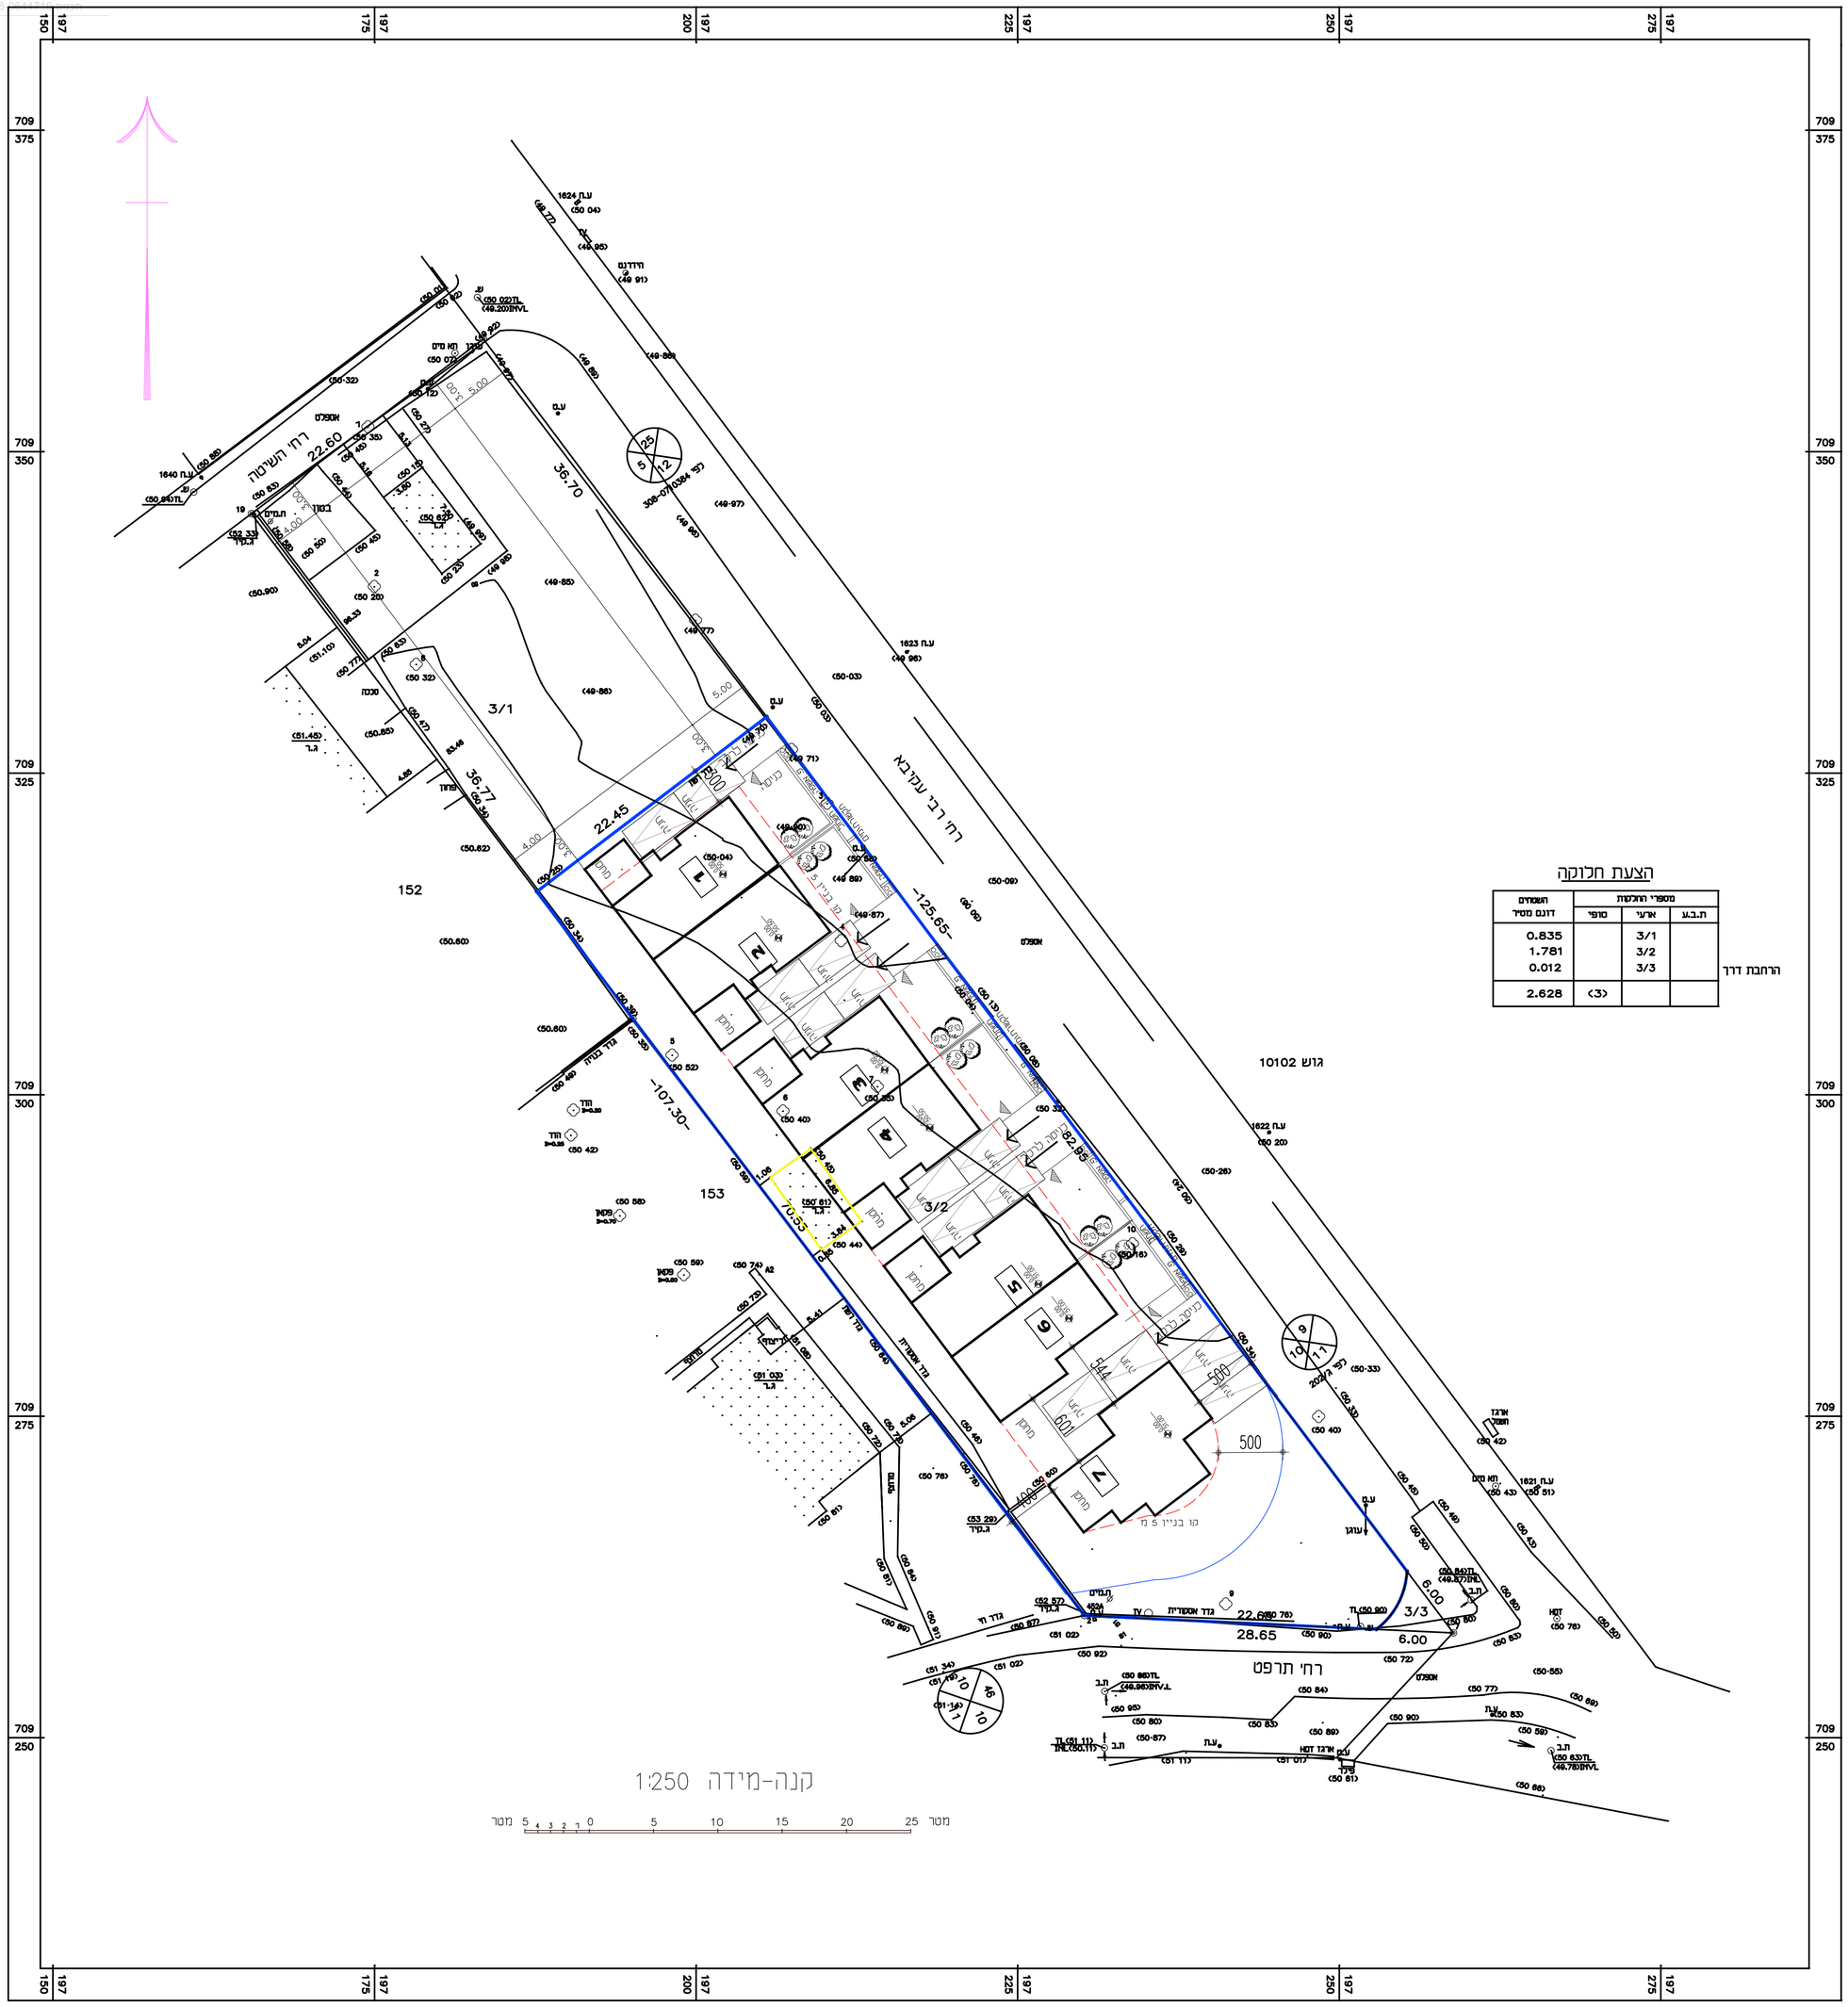

הצעת חלוקה

השטחים דונם נטו	מספרי החלקות		
	ת.ב.ע	ארעי	סופי
0.835		3/1	
1.781		3/2	
0.012		3/3	
2.628	<3>		

הרחבת דרך

קנה-מידה 1:250

מטר 5 4 3 2 1 0 5 10 15 20 25 מטר