



# נספח בינוי-תכנית

תכנית מס' 355 - 0656819

מכלאק/95 - תוספת יחידות דיור  
זכויות בניה בחלקה 250  
בגוש 11415 ברכסים

גליון 1 מתוך 1

תחולה	רקע
תיאור תאריך עריכת תוספת	24.10.2019
קני'ם	1:100
תרשימים נוספים	קני'ם
<b>שמות וחתימות:</b>	
עורך תוספת	מסג. מלי לוי
תאריך:	

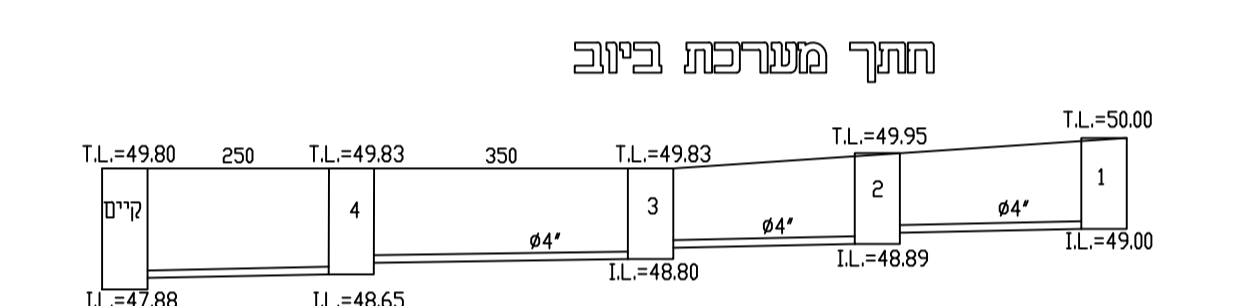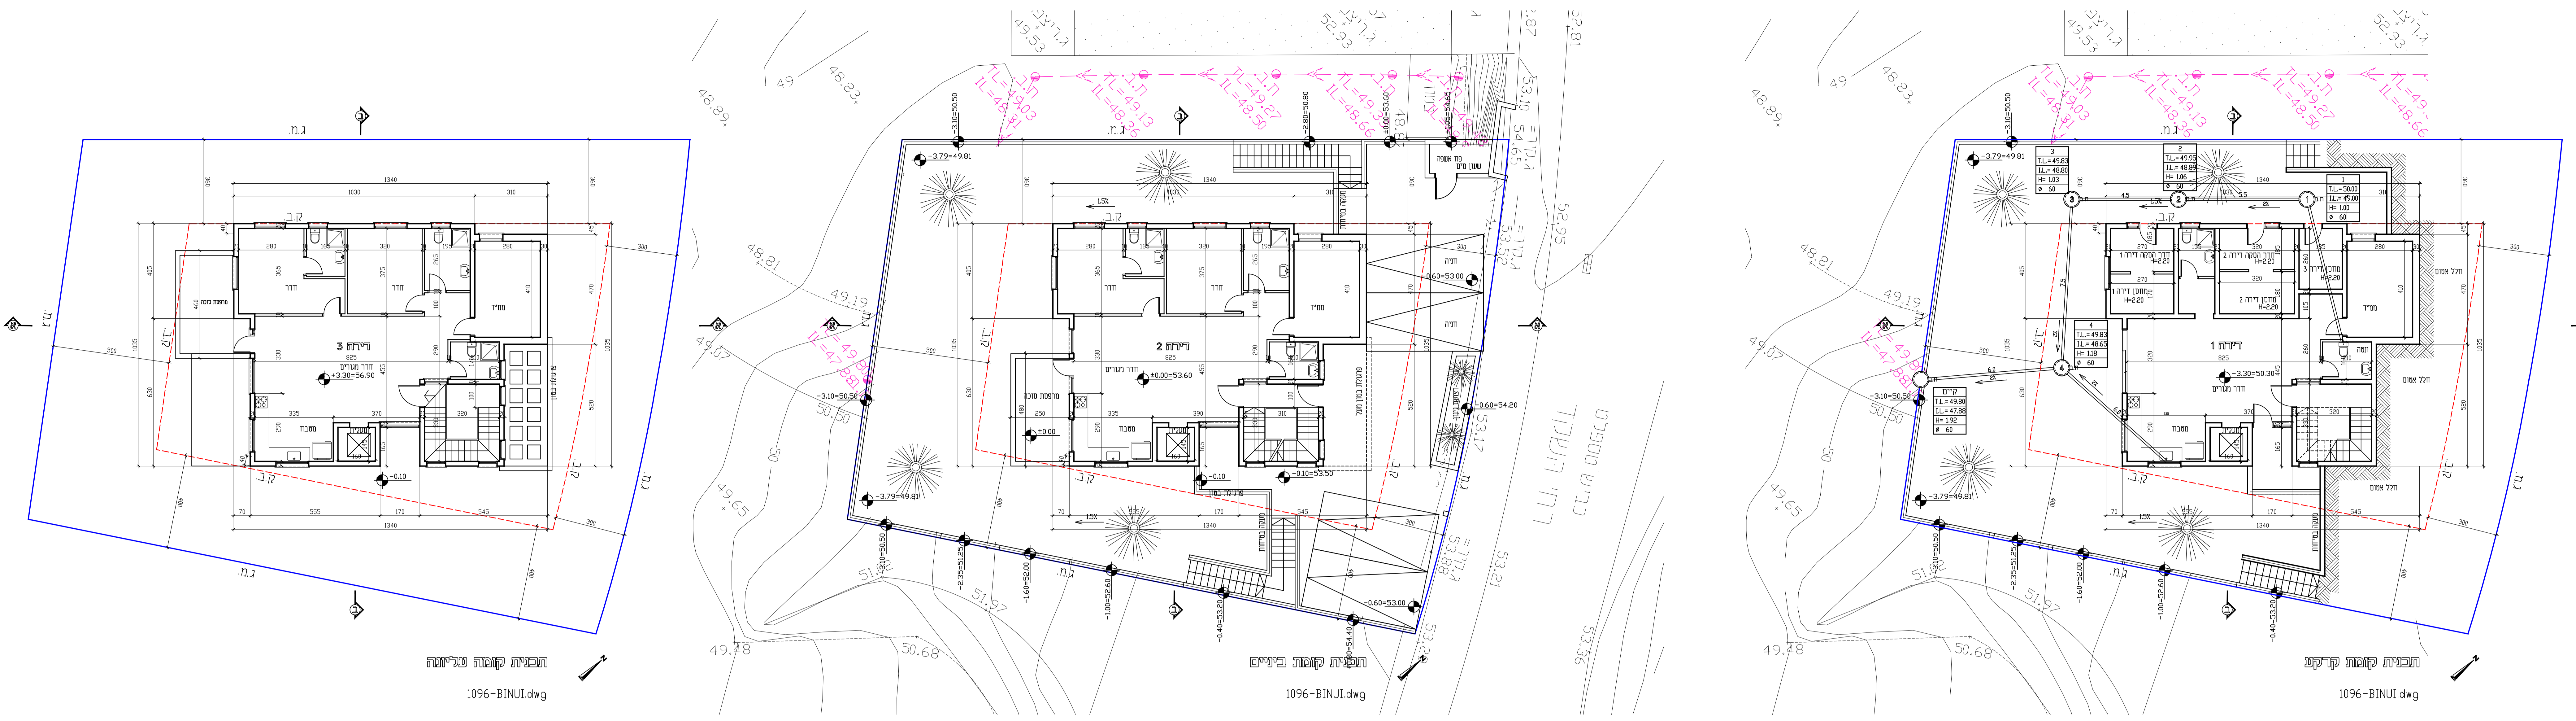




















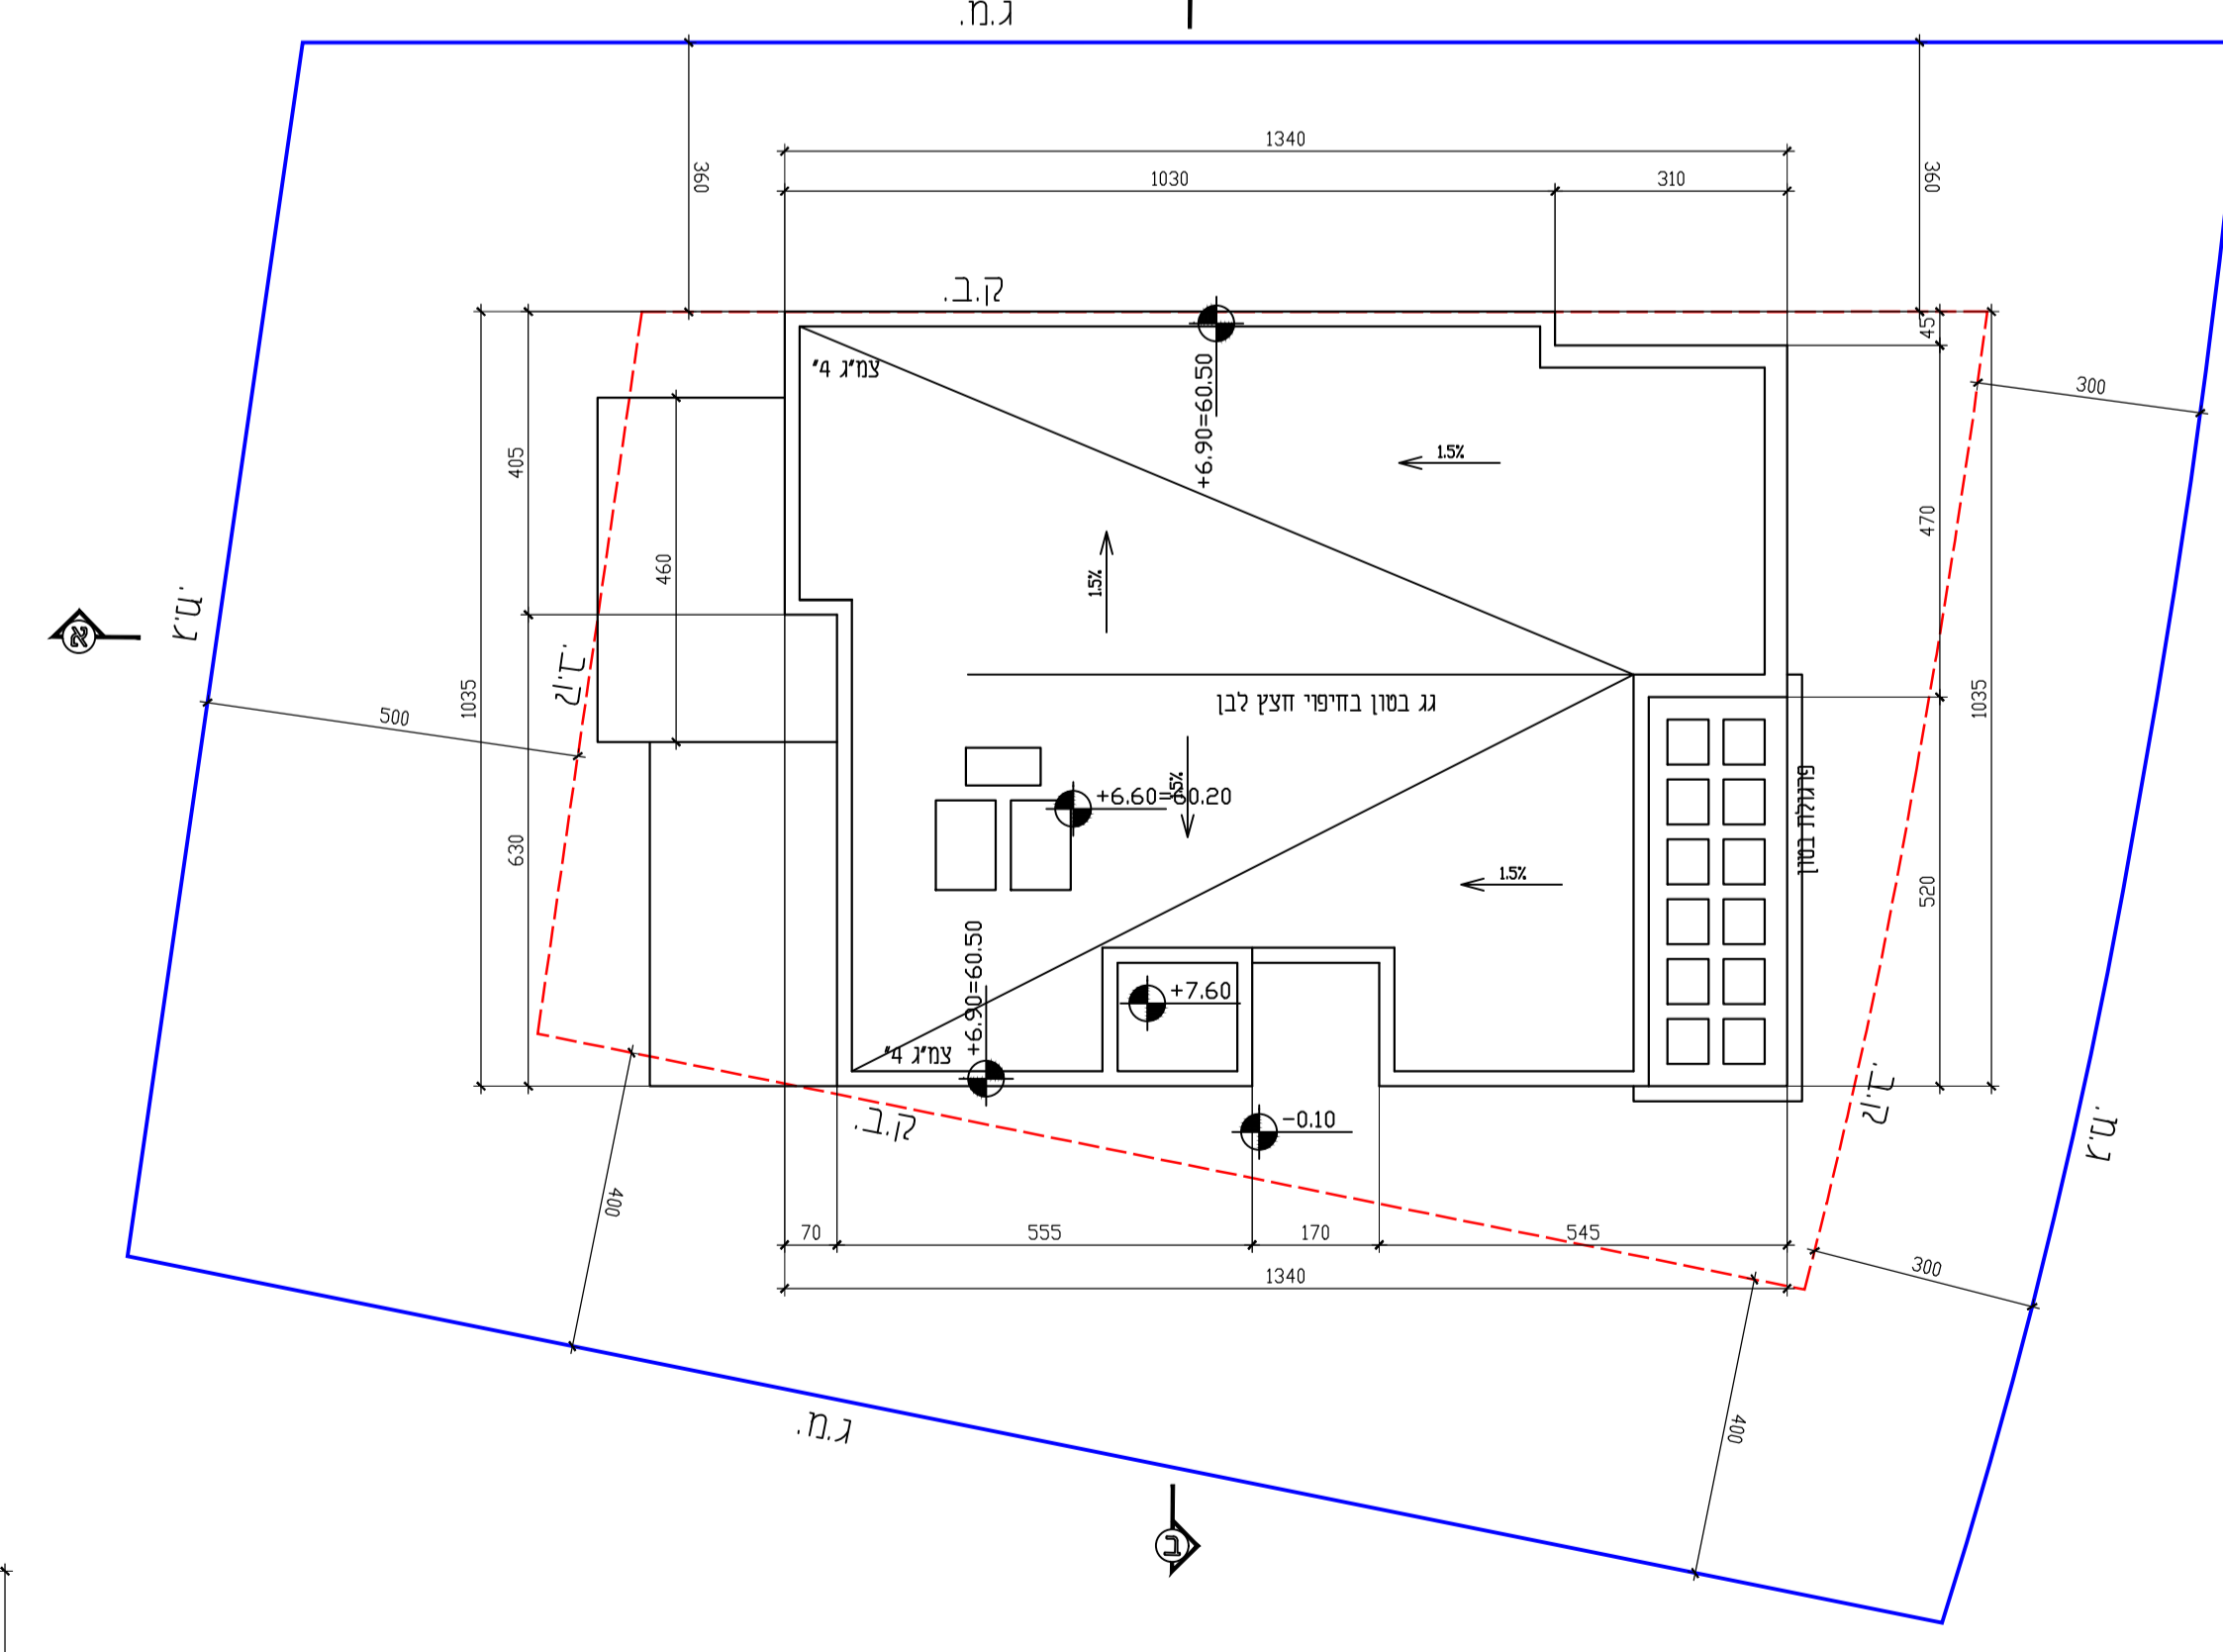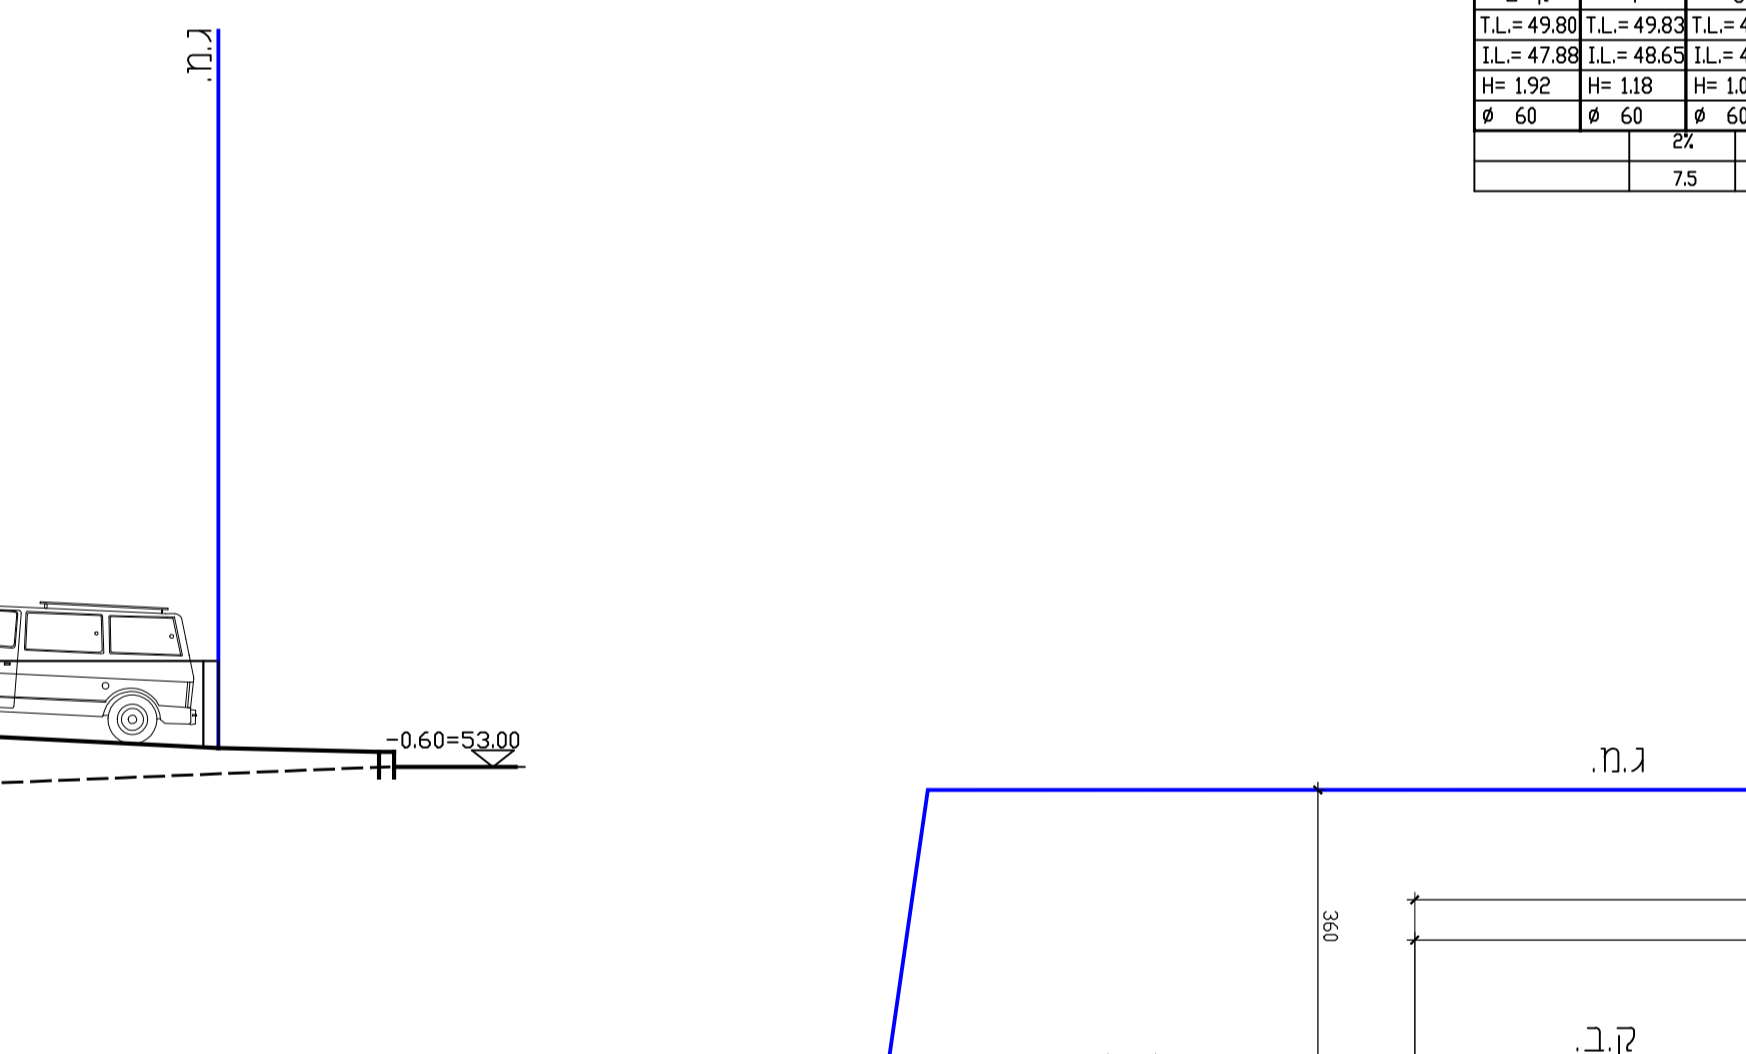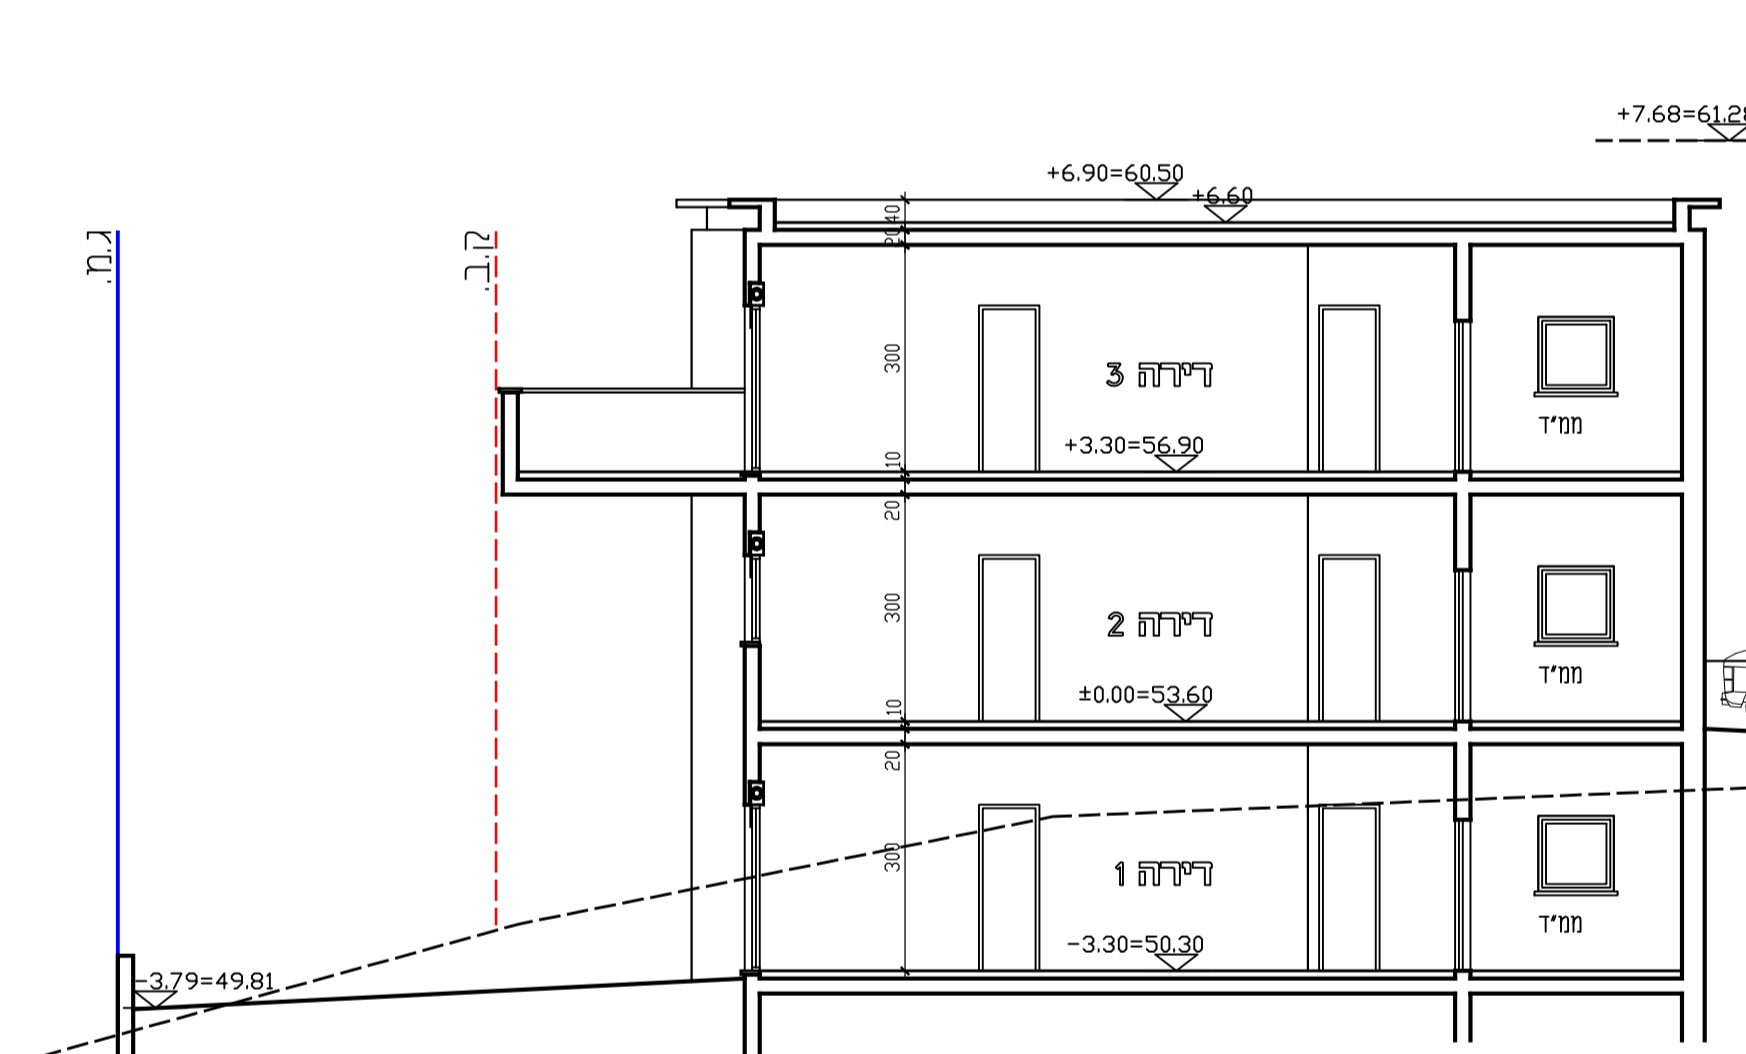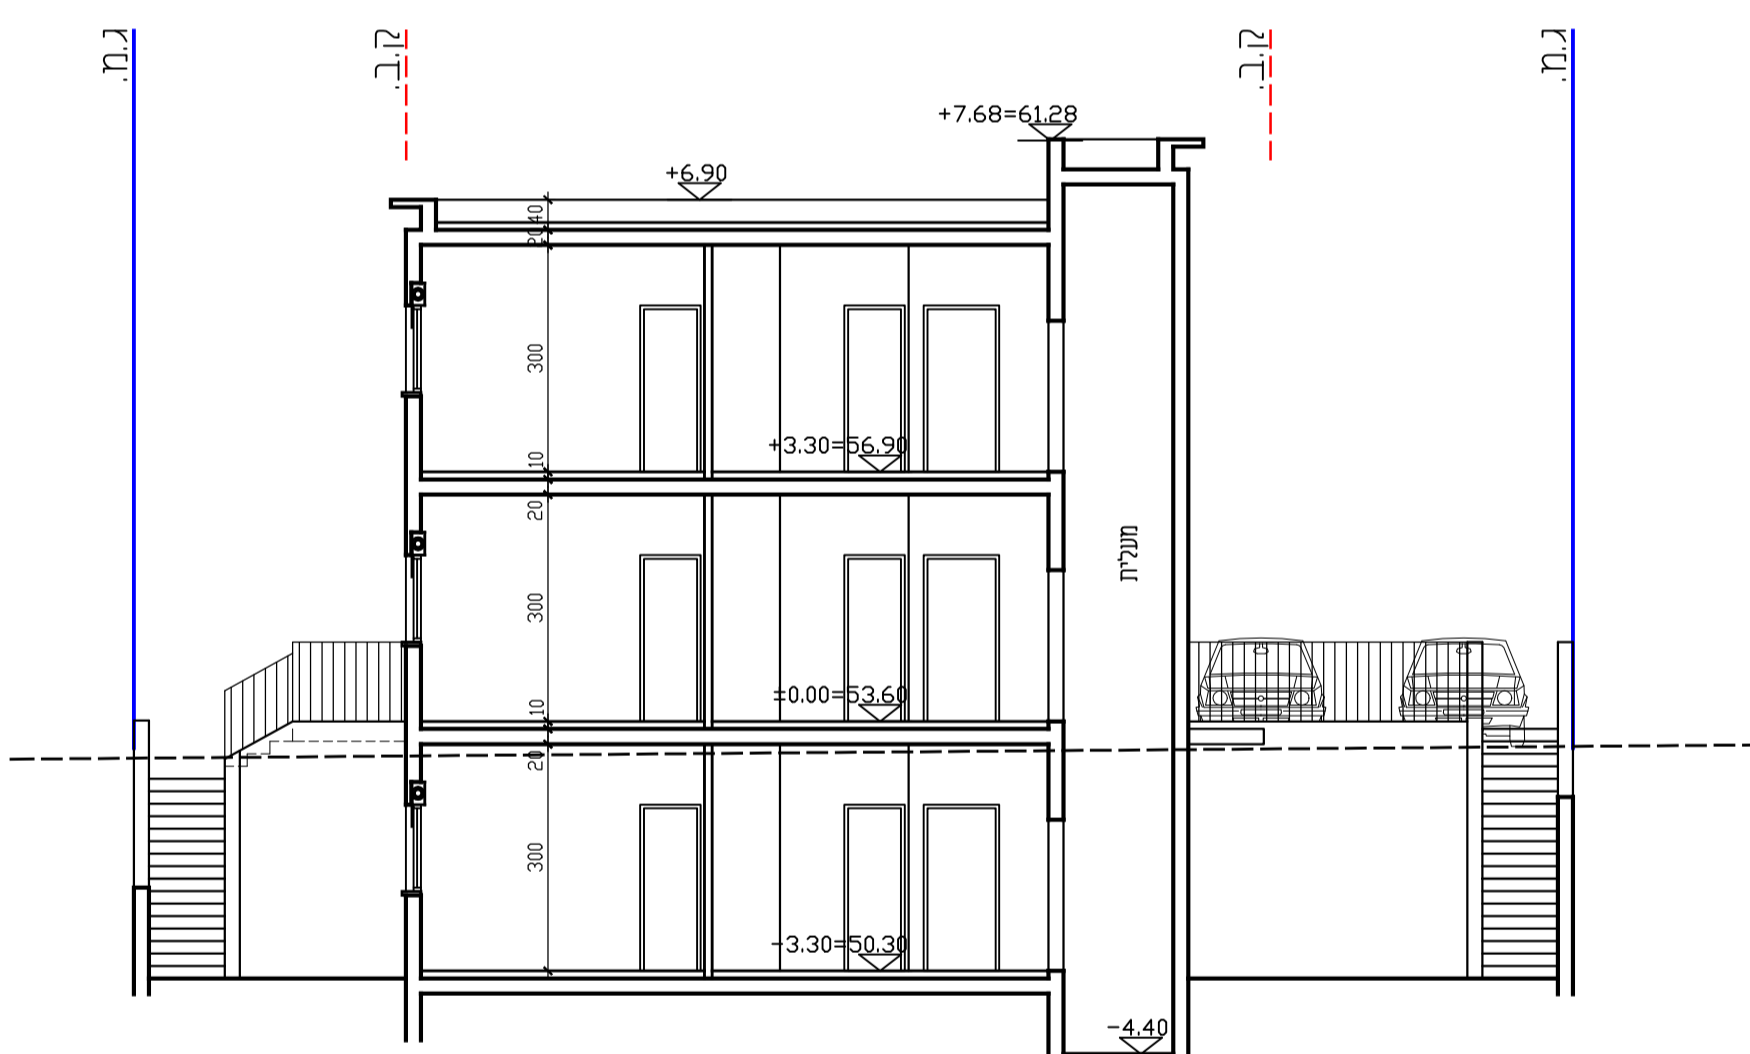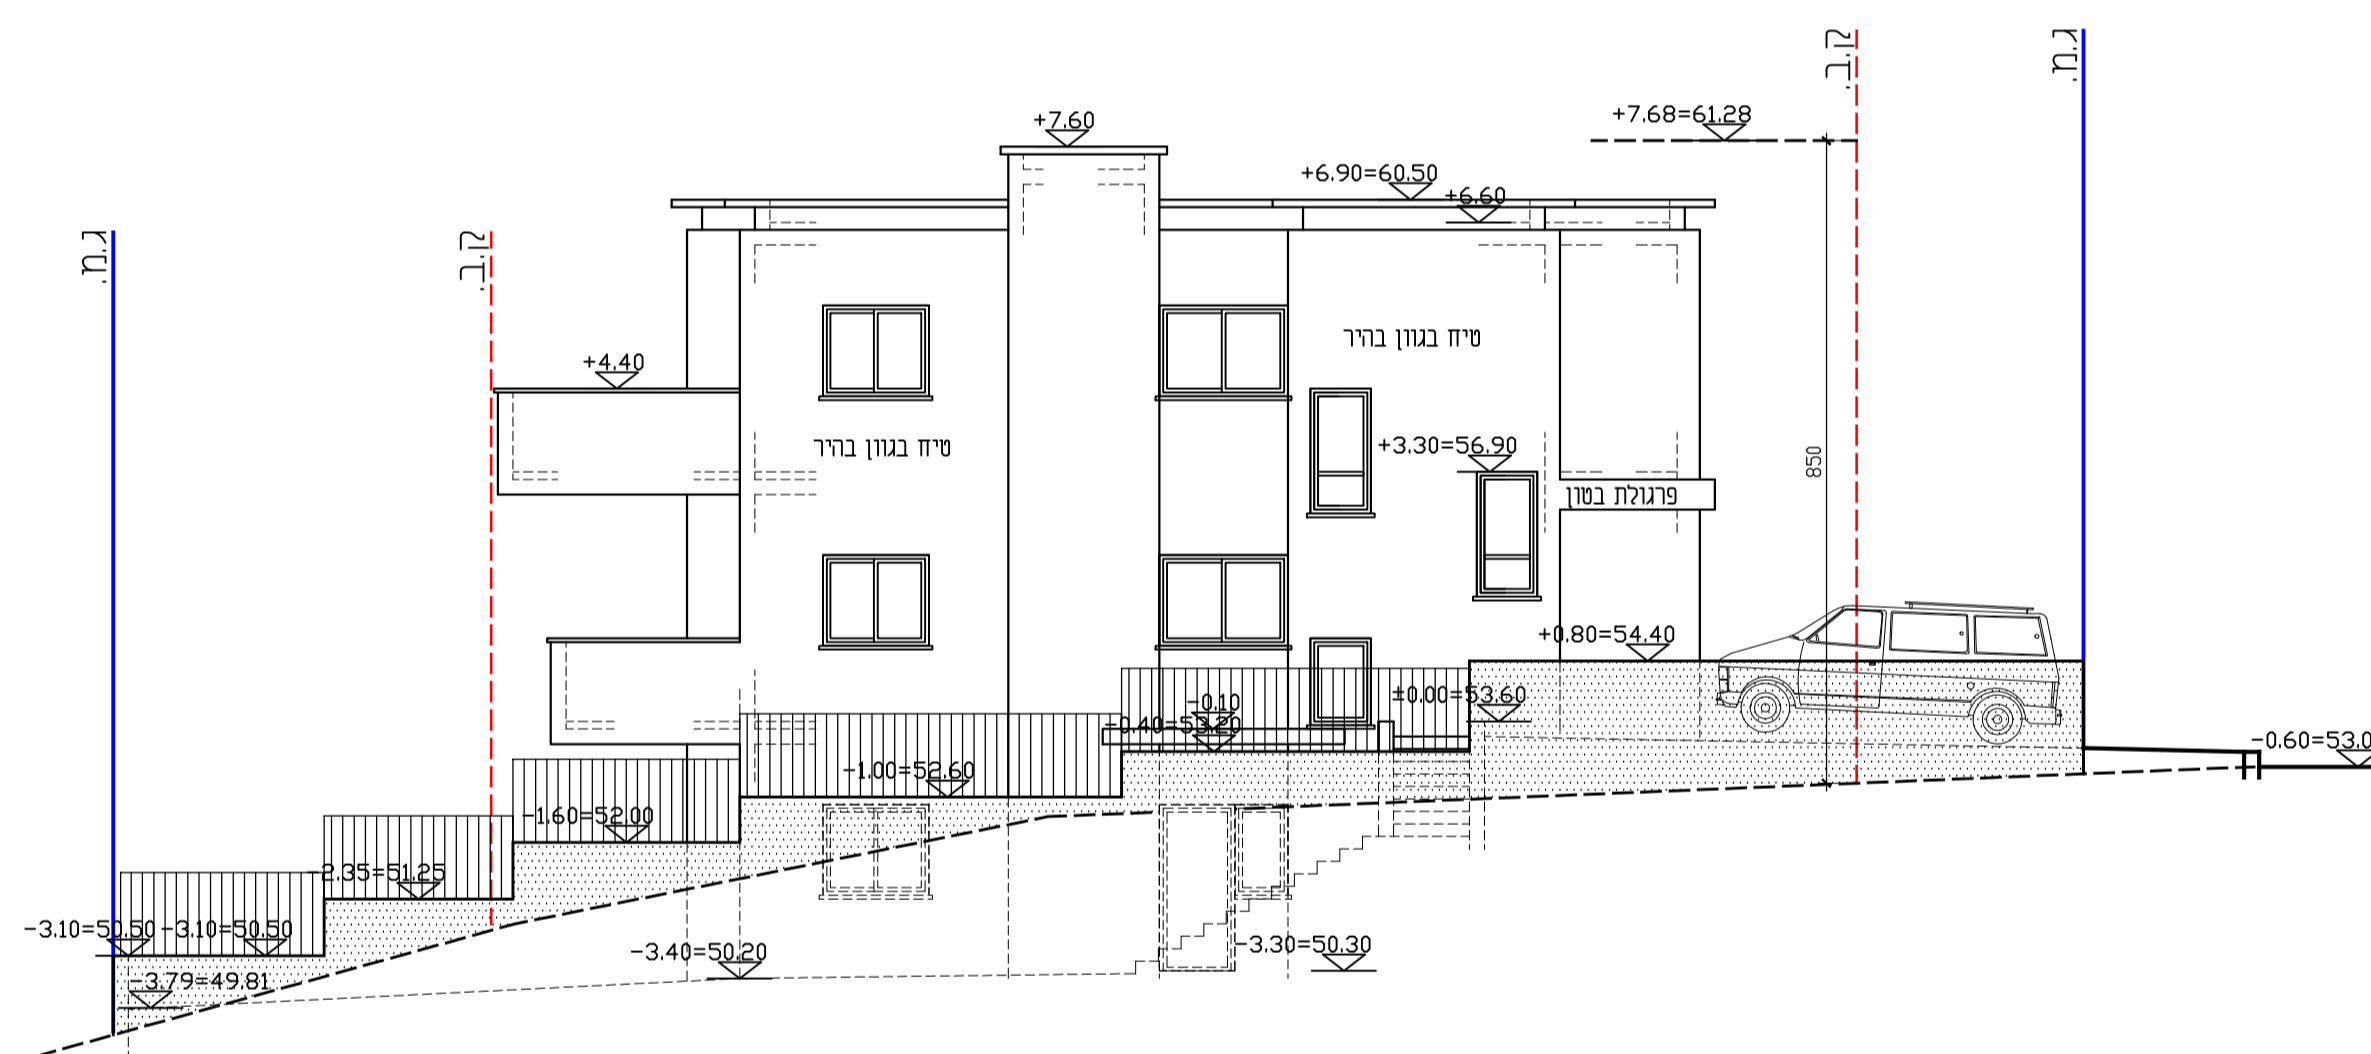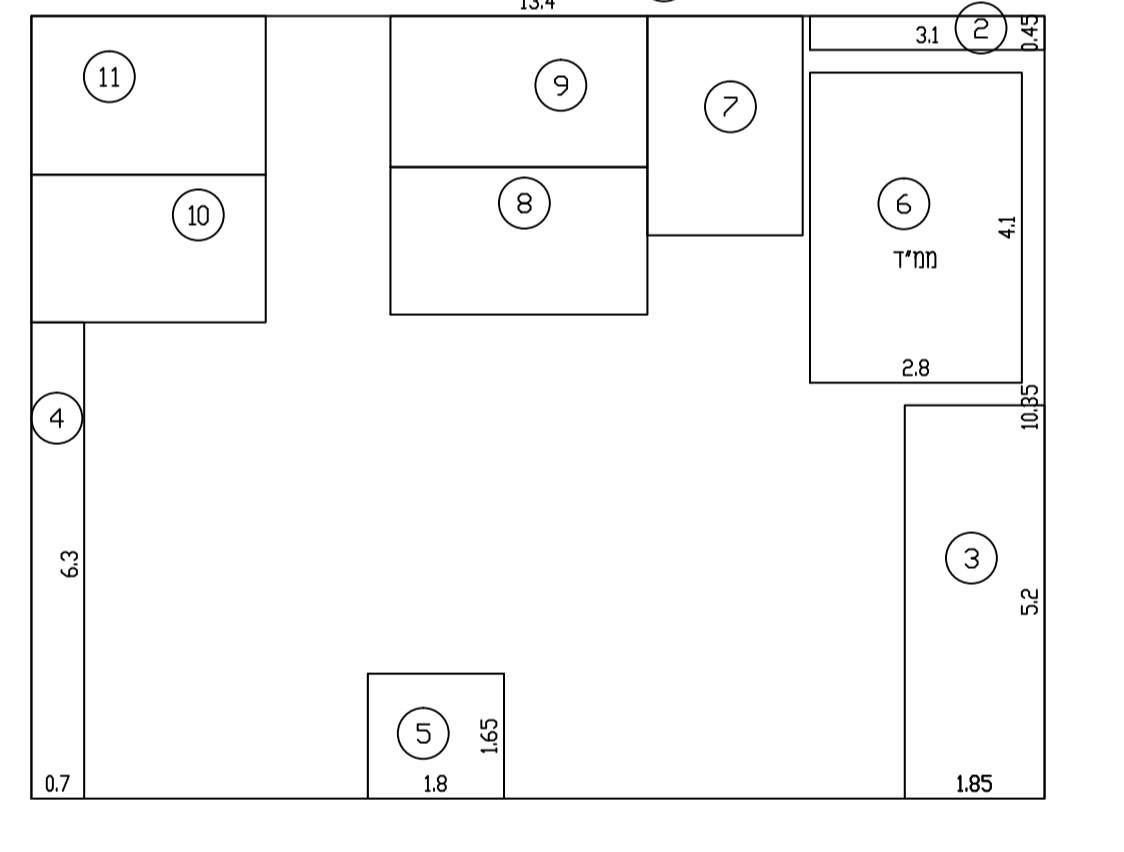




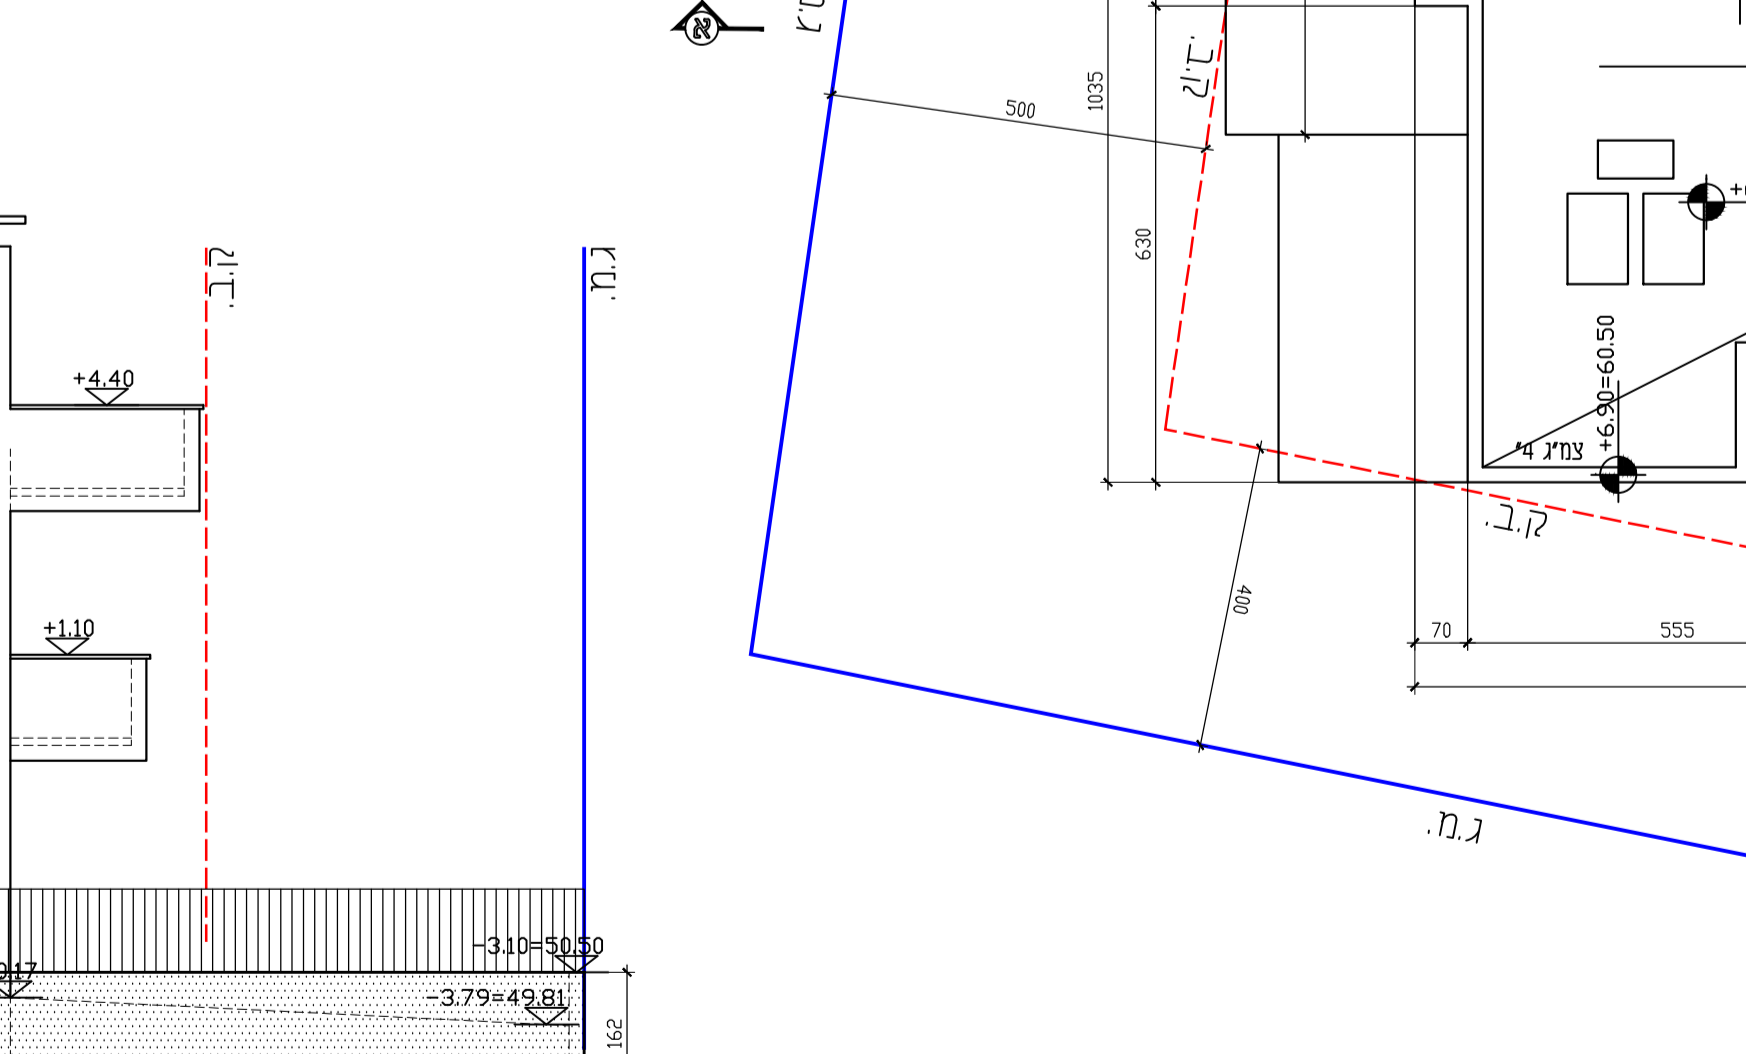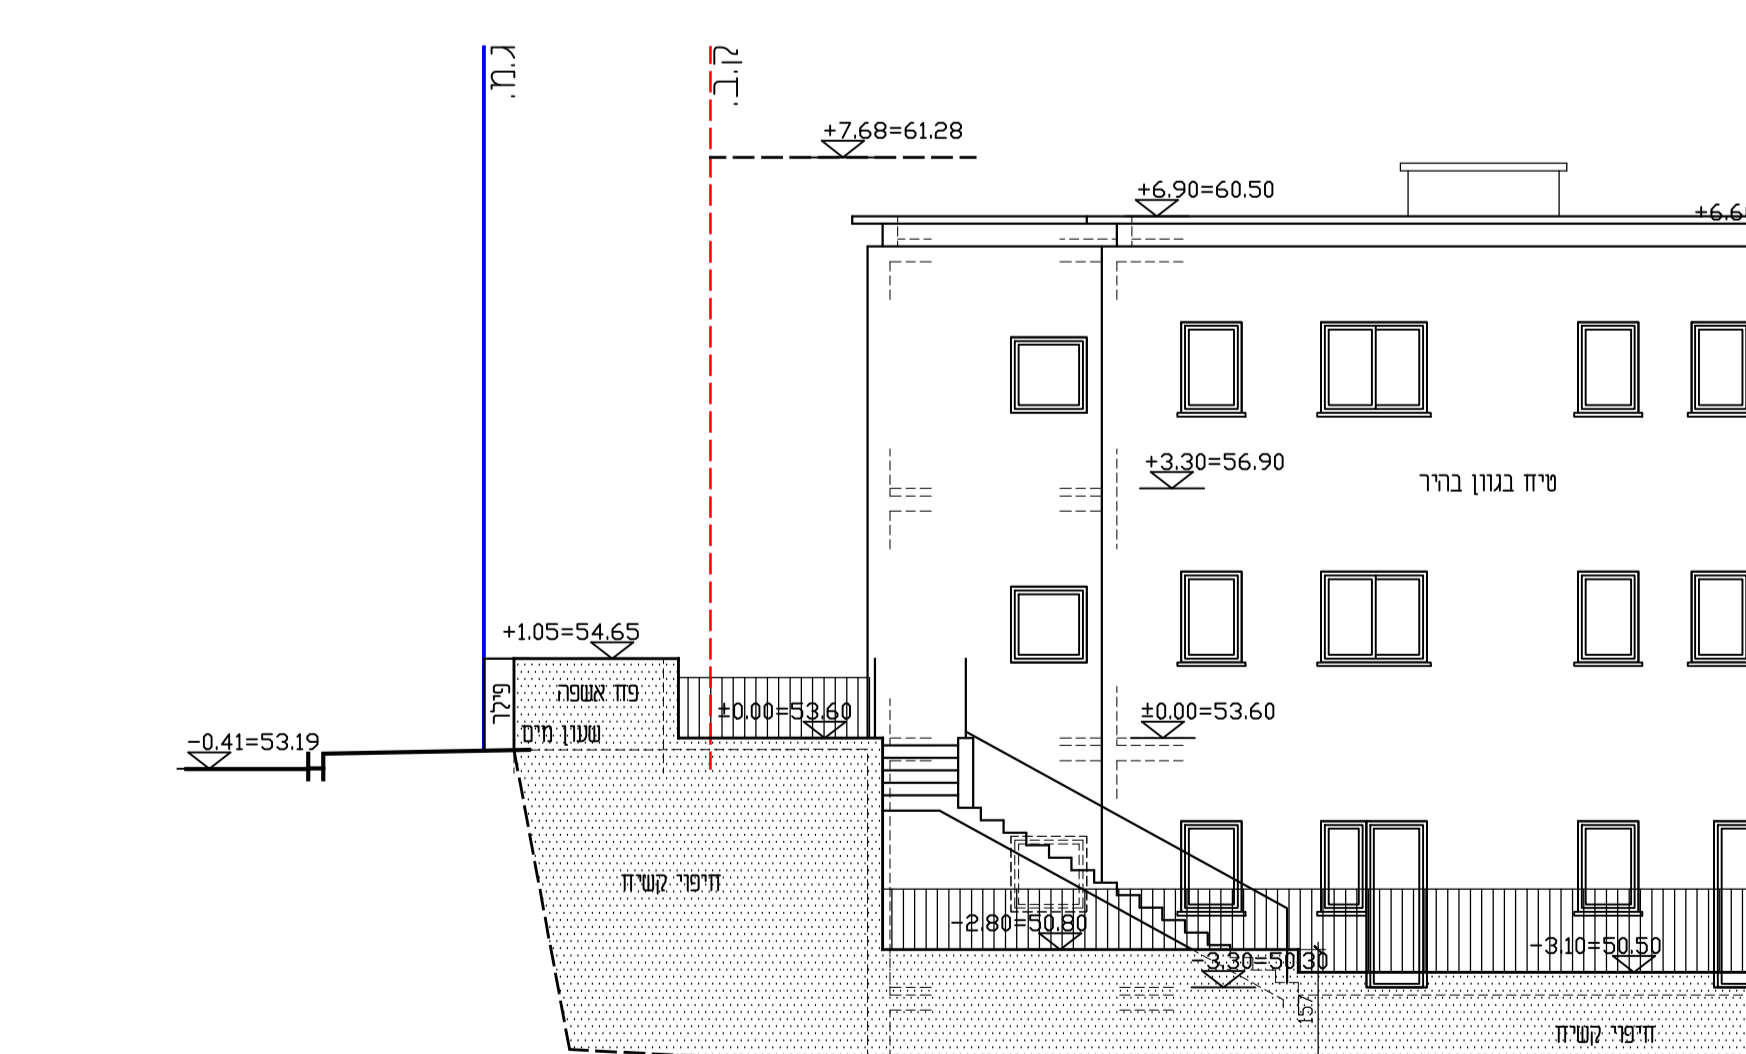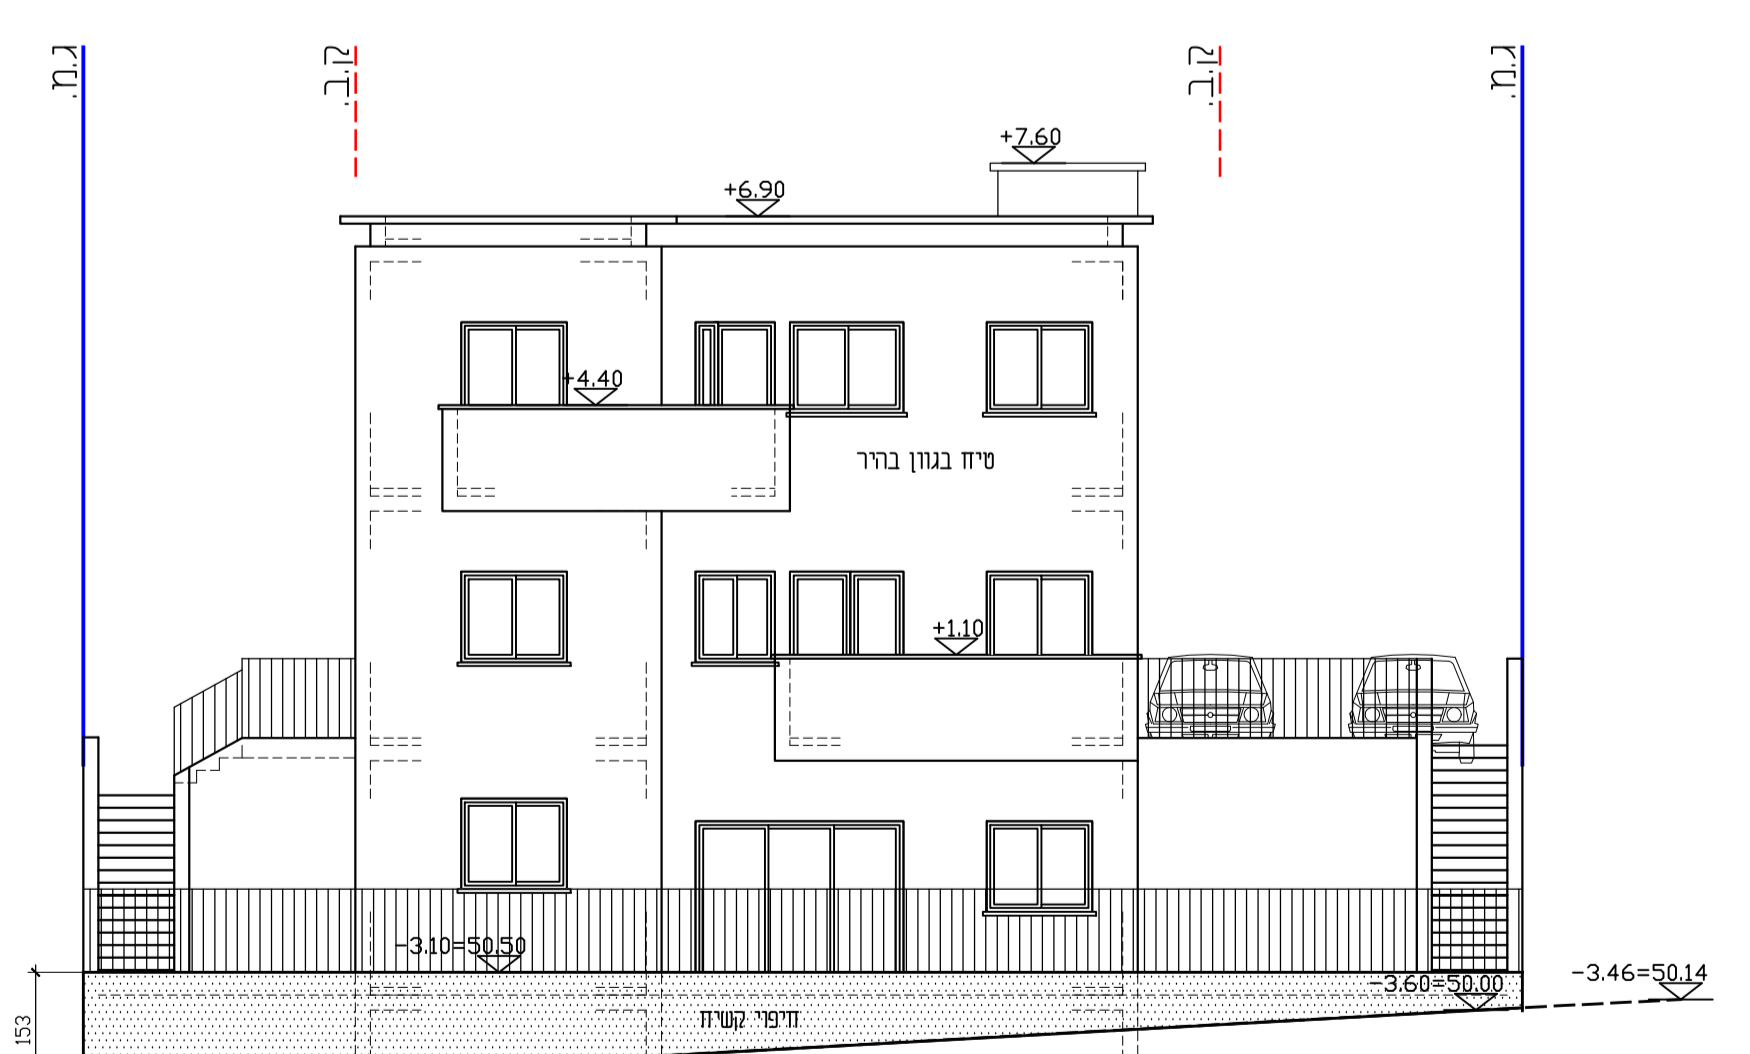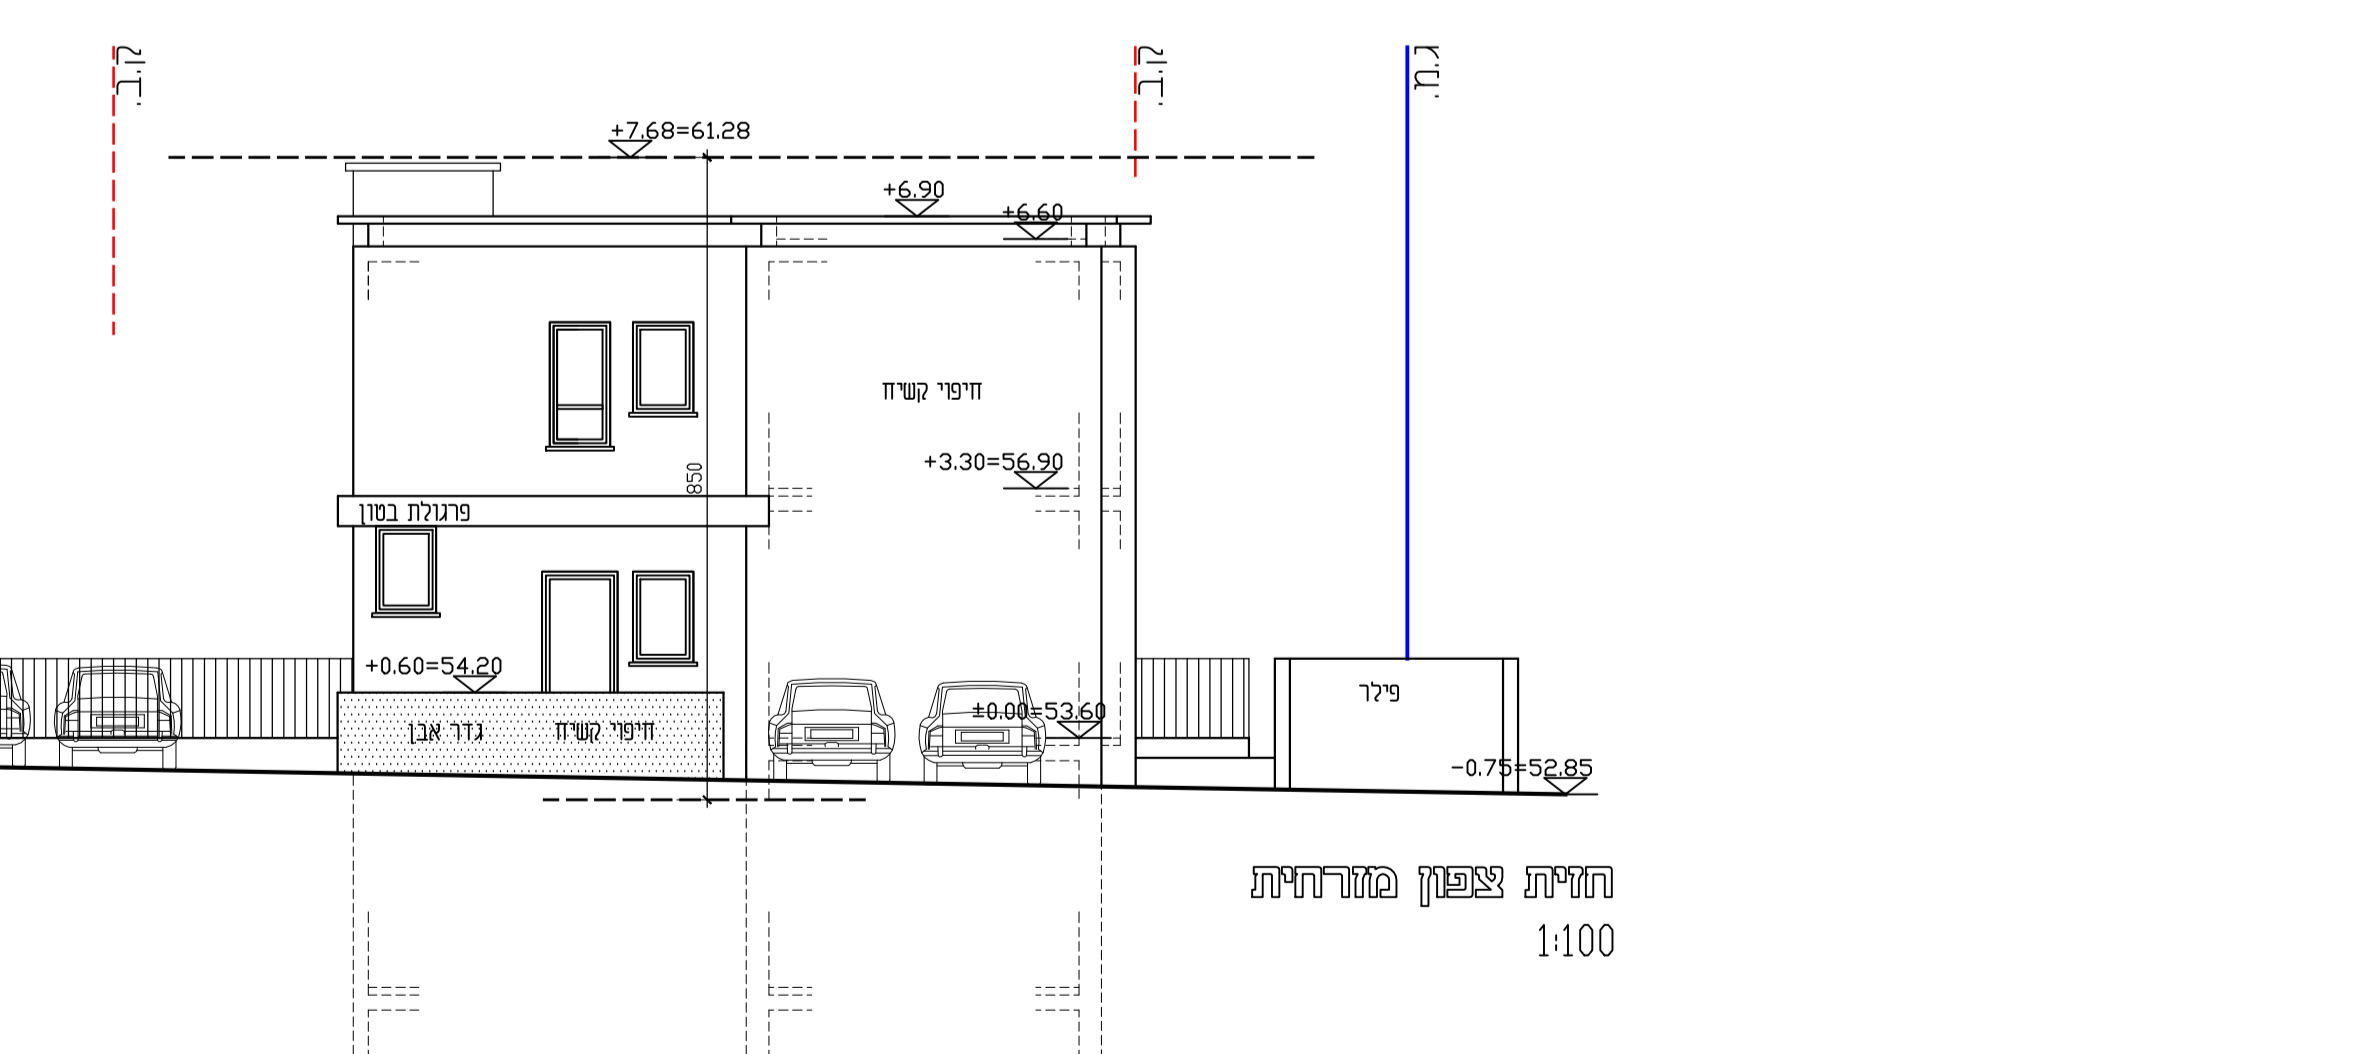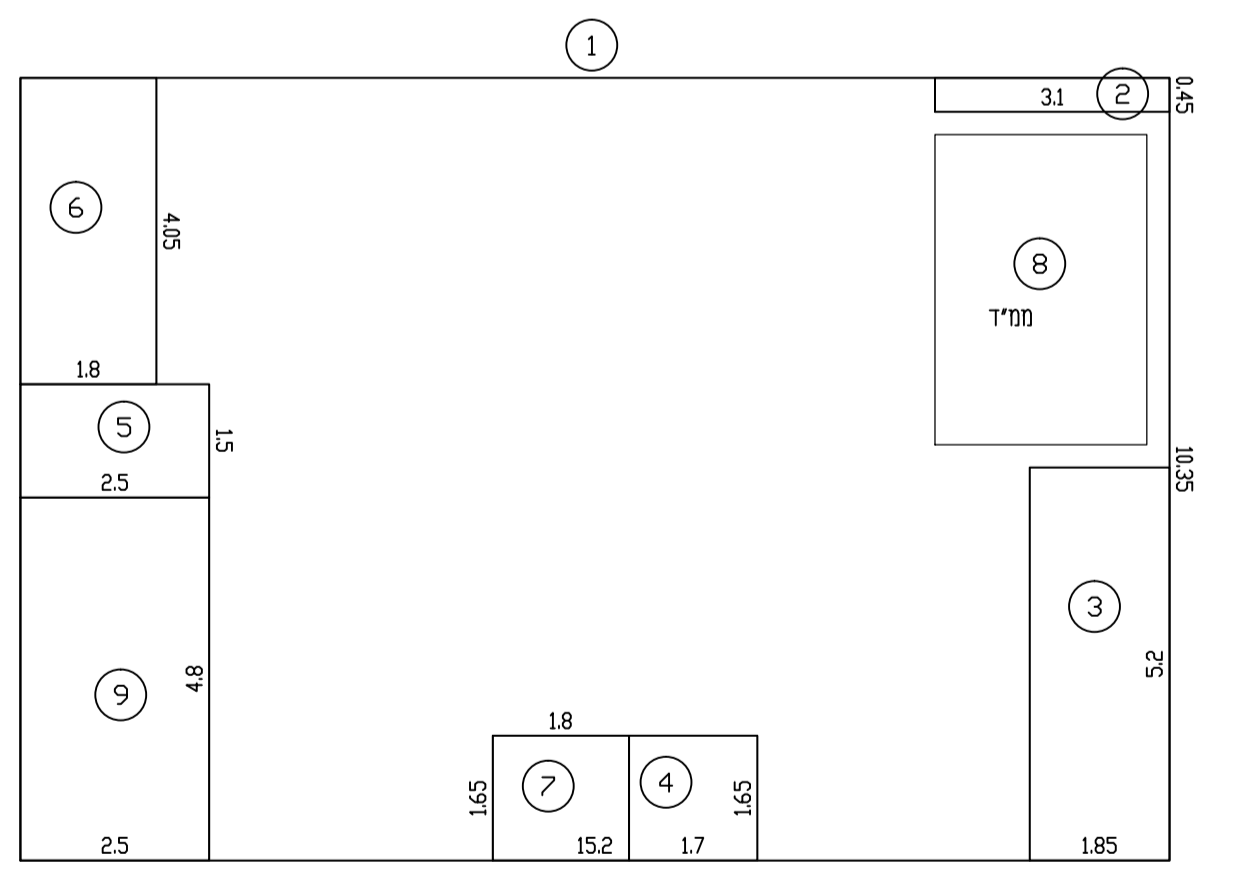



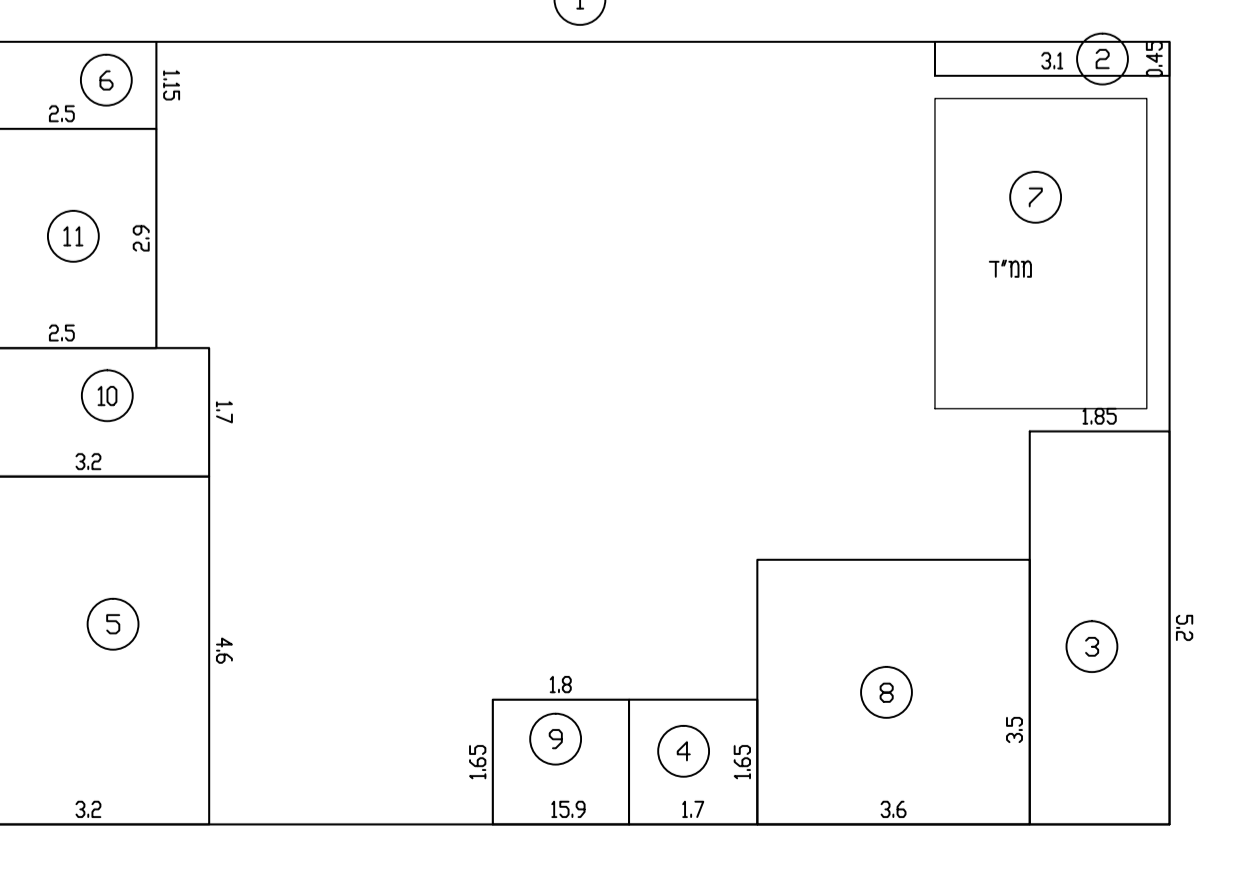

תכנית קומה שנייה 1096-BINU1.dwg

תכנית קומה ביניים 1096-BINU1.dwg

תכנית קומה ראשונה 1096-BINU1.dwg



