נספח תכנית

308-0672071 ,מס'

399 מגרש תכנית הרחבה בנין מגורים

מגרש 1 _ 1 יח"ד

נספח הנחיות	הערות
מגרש	מגרש
מגרש מינימלי	1 דונם
מגרש מינימלי	10.3.2019
מגרש מינימלי	
מגרש מינימלי	1:250 מ"ר
מגרש מינימלי	–
מגרש מינימלי	–
מגרש מינימלי	–
מגרש מינימלי	–

מספר תוכנית:	
שם:	בנין אב"מ מגרש מגורים
כתובת:	

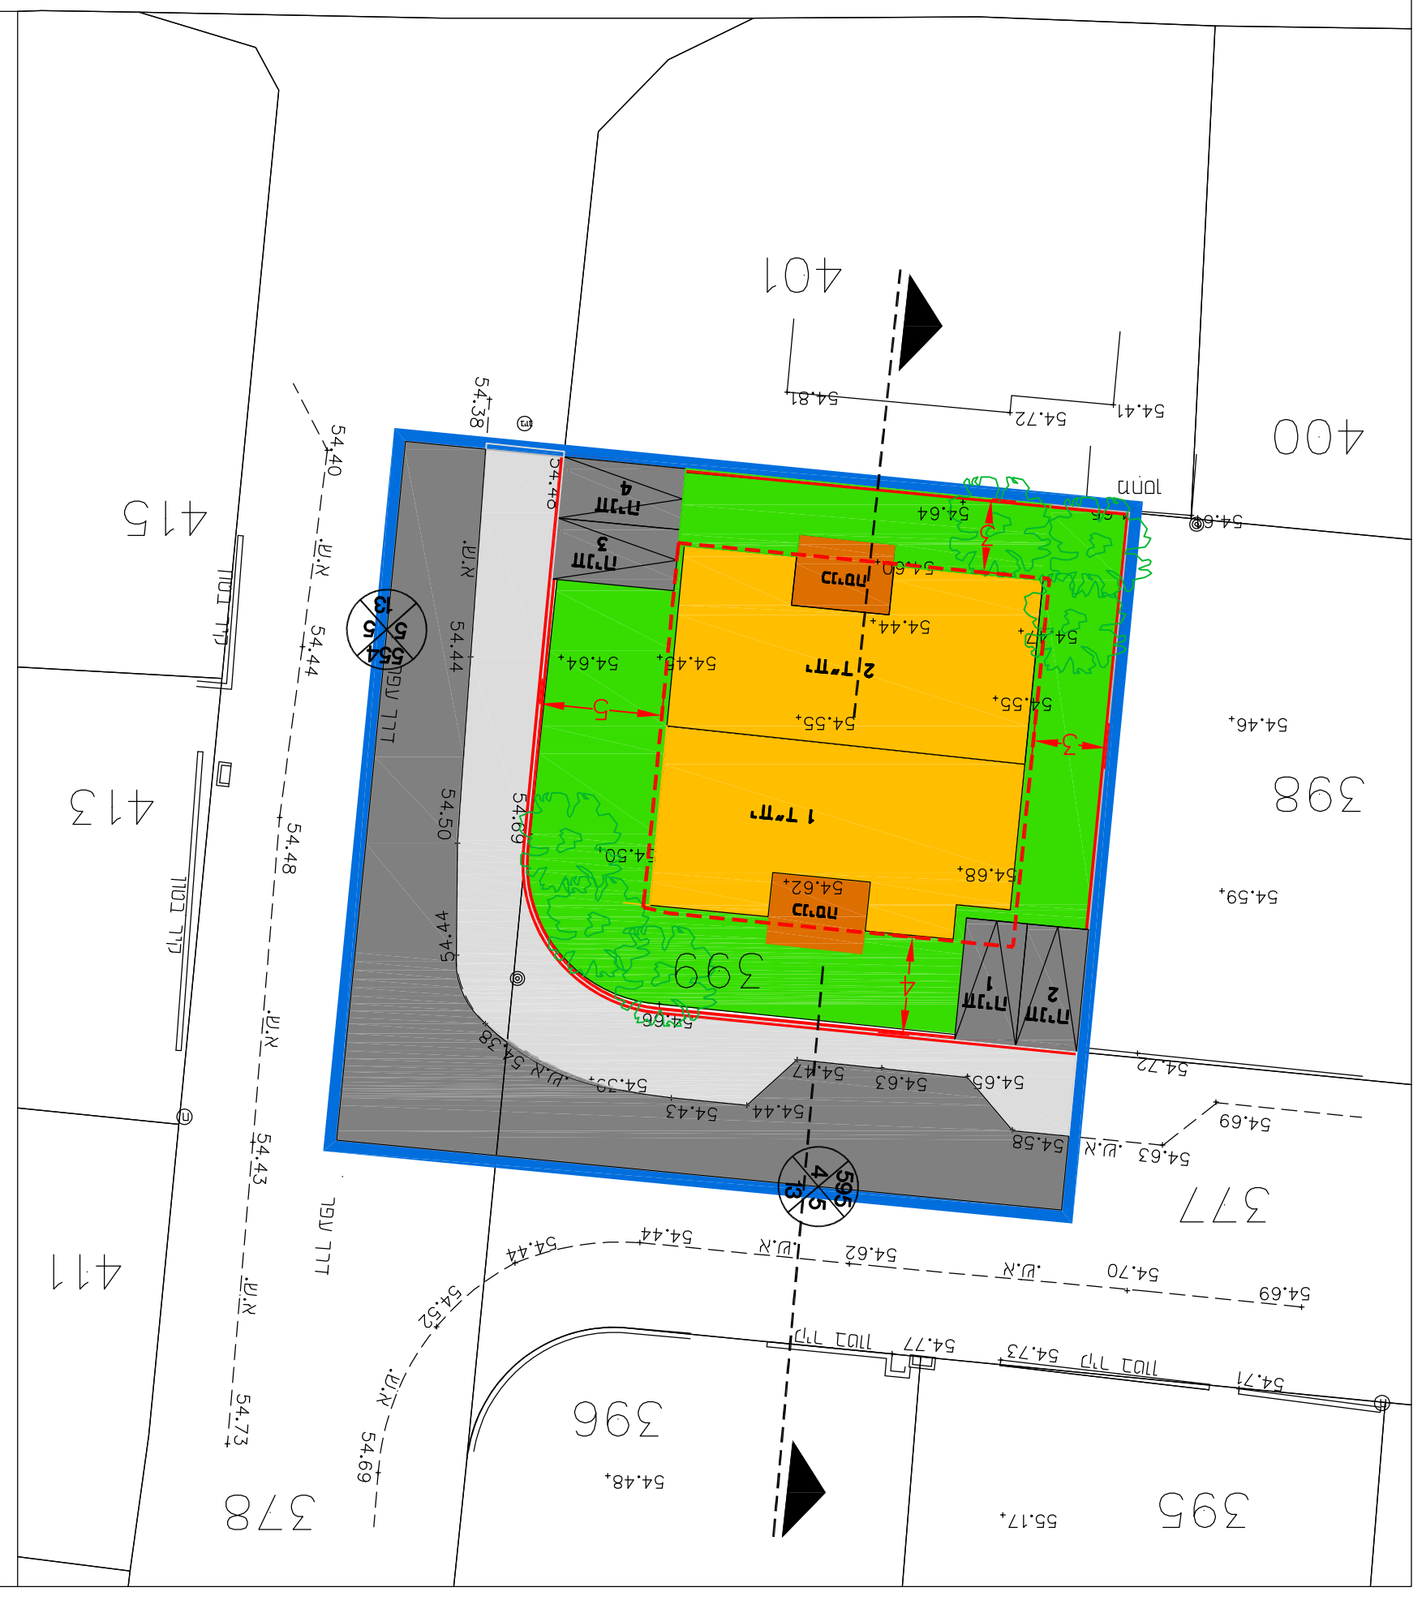
395
396
377
378
399
398
400
401
415
413
411
54.73
54.69
54.52
54.43
54.48
54.44
54.50
54.69
54.40
54.38
54.69
54.72
54.71
54.77
54.73
54.70
54.62
54.44
54.43
54.47
54.65
54.63
54.58
54.69
54.83
54.72
54.41
54.72
54.81
54.48
54.59
54.46
54.60
54.60
54.64
54.44
54.47
54.55
54.45
54.64
54.50
54.68
54.62
54.44
54.44
54.55
54.38
54.44
54.44
54.50
54.69
54.40
55.17
מגרש 1
מגרש 2
מגרש 3
מגרש 4
מבנה
1 יח"מ
2 יח"מ
מבנה
מבנה
מבנה