

תכנית מס' 353-0484196


אור עקיבא-רחי ביאליק  
הרחבת דרך לזו מסלולית

נספח תנועה


חזתים לאורך כבישים

גליון 1 מתוך 1


תכולה	מנחה
תיאור הנספח	חזתים לאורך כבישים
תאריך עריכת הנספח	17/07/2018
קני"מ	1:1000
גרשימים נוספים	
שמות וחתימות:	

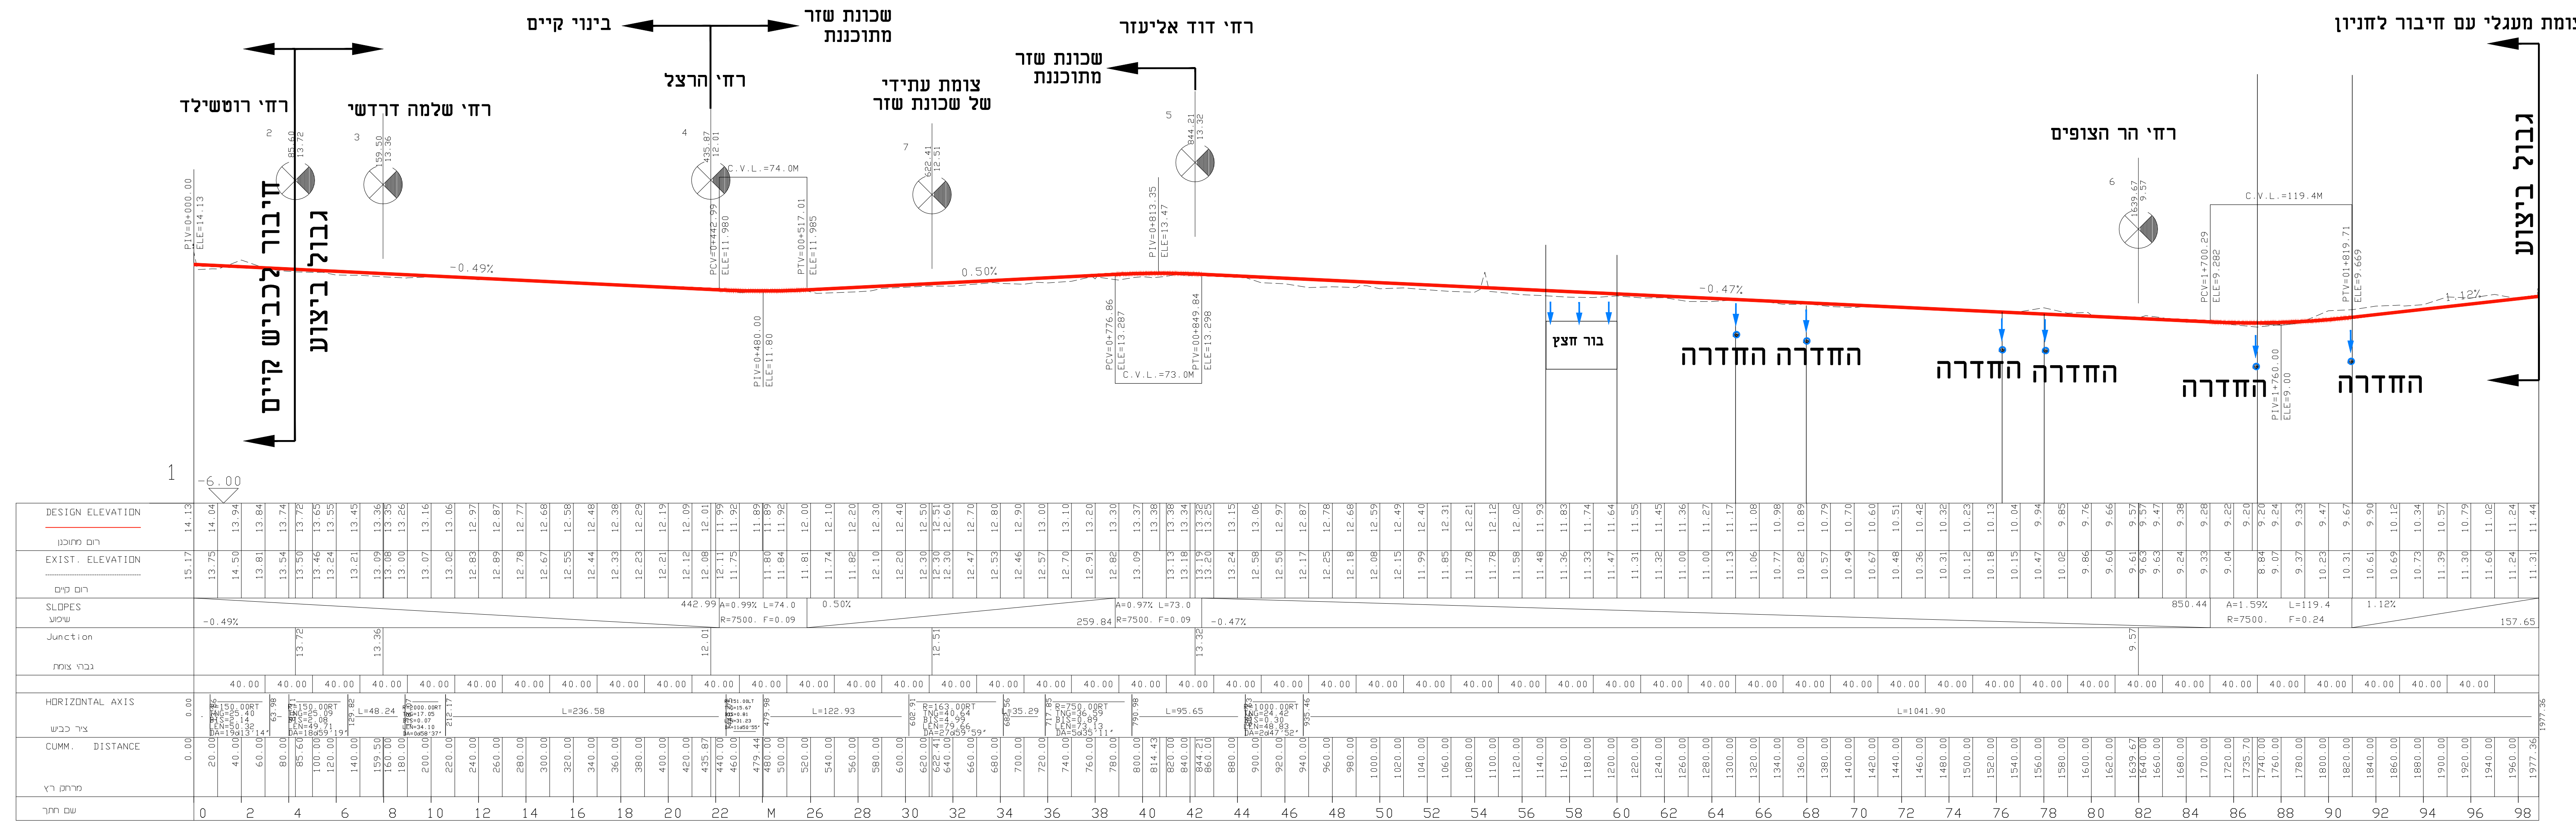

### חזת לאורך רחי ביאליק (ציר 1)

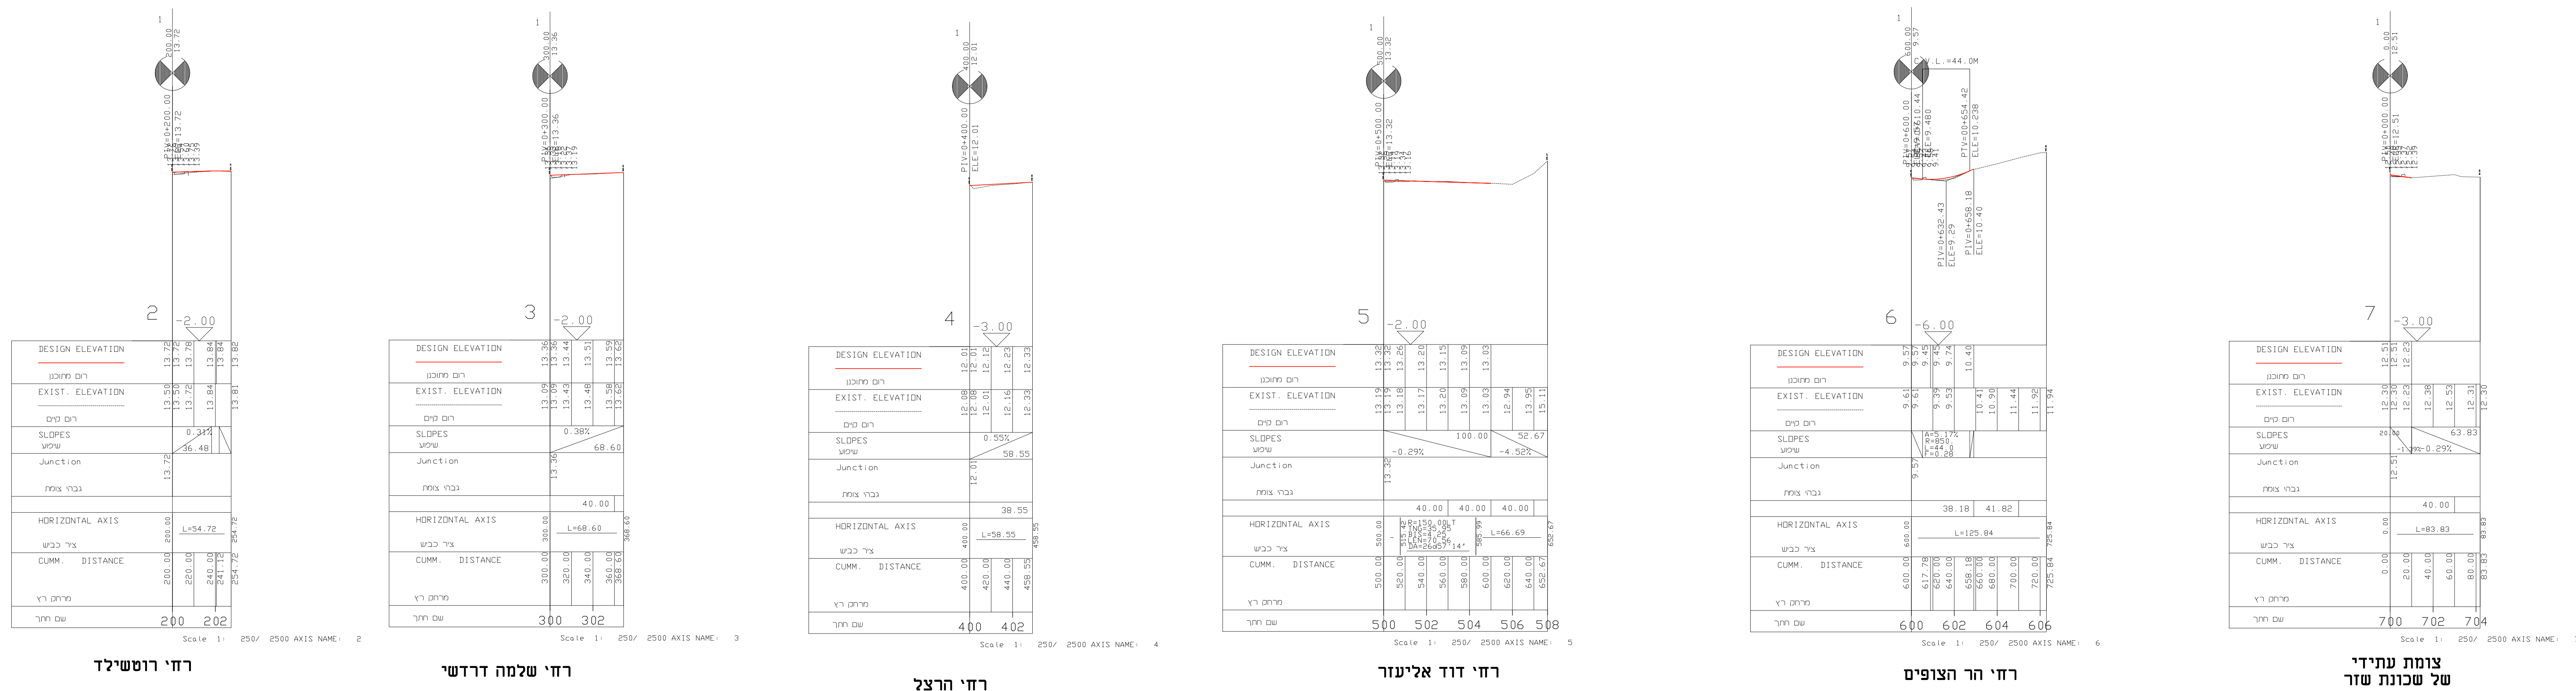

### חזומות מוסד התכנון:

 

### שמות וחתימות:

שם	רשות מקומית אור עקיבא
מטרה	הרחבת דרך
רחי	רחי רוסשילד
תאריך	17/07/2018
מספר	04-626064
מספר	04-6108839

שם	רשות מקומית אור עקיבא
מטרה	הרחבת דרך
רחי	רחי רוסשילד
תאריך	17/07/2018
מספר	04-626064
מספר	04-6108839

שם	מדינת ישראל ואזורים
מטרה	
רחי	
תאריך	
מספר	
מספר	

שם	הנדסה
מטרה	הרחבת דרך
רחי	רחי רוסשילד
תאריך	17/07/2018
מספר	04-8559100
מספר	04-8559111

**הצהרת מודד**  
 אני מצהיר כי החומר המוצג כאן הוא תוצאה של מחקר ופיתוח, והוא אינו מהווה ייעוץ או תוכנית. המודד אינו אחראי על אף צד על נזק או פגיעה כלשהי, ישירה או עקיפה, שנגרמת כתוצאה מהשימוש בחומר זה. 