

נספח בינוי-תכנית

תכנית מס' 355-0674051

תכנית מכלאמק943 הסדרת מצב קיים בחלקה 188 בנוש 11145 רכסים

גליון 1 מתוך 1

תחולה

רקע

תיאור

תאריך עריכת הנספח

24.10.2019

קנימ

1:100

תרשימים נוספים

קנימ

שמות וחתימות:

עורך הנספח




נסג. מאיב: תאריך:

חלקת השטחים והחומות לפי רישום לא סופי ולא מחייב.

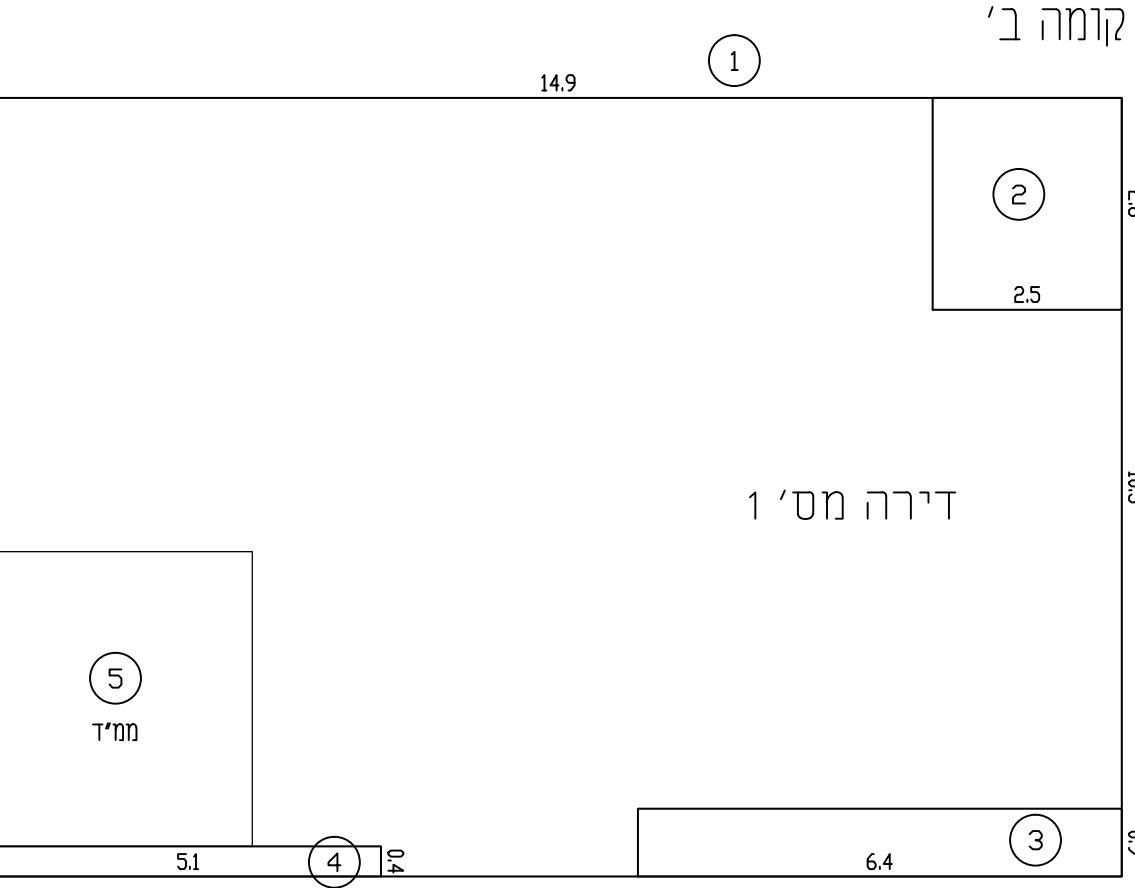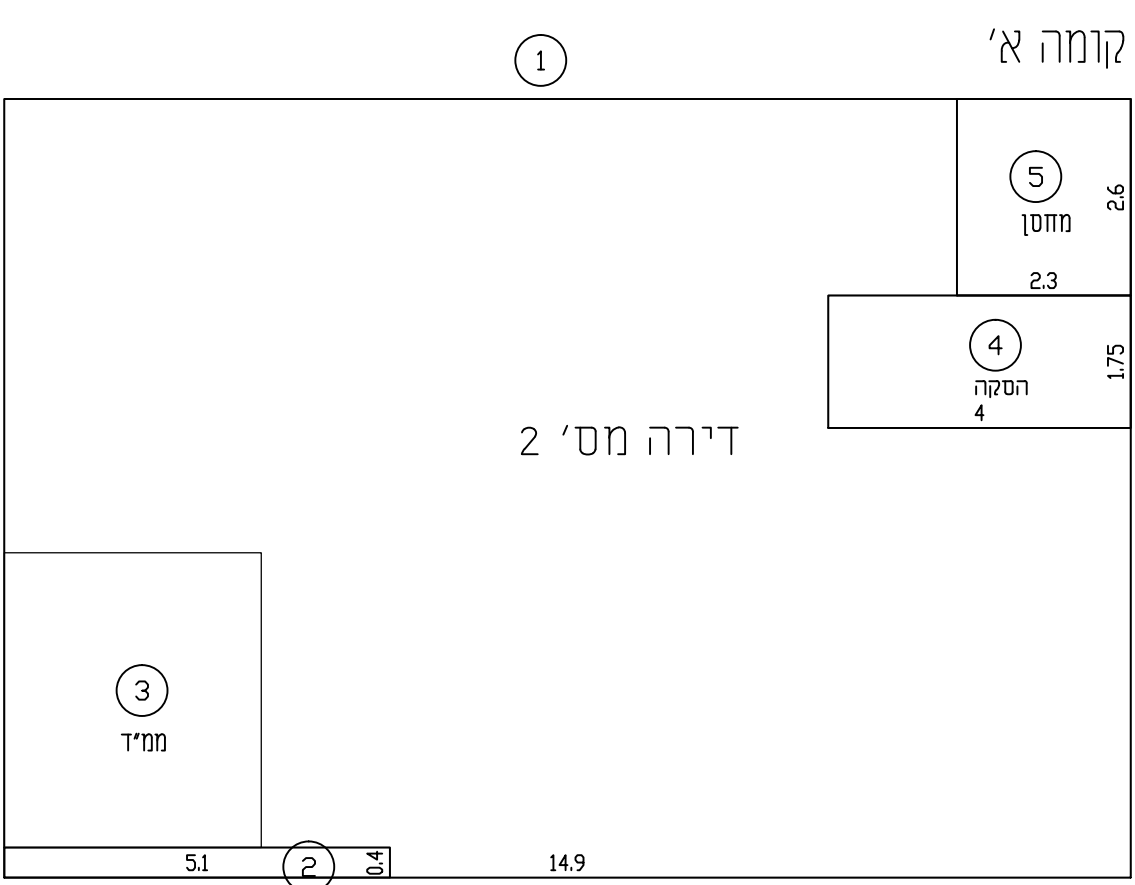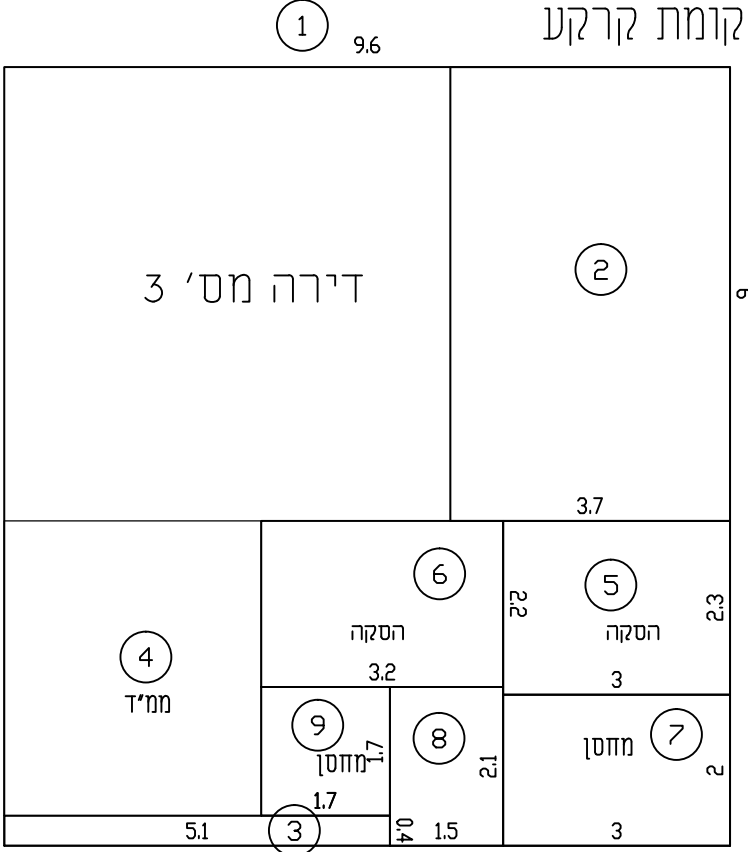




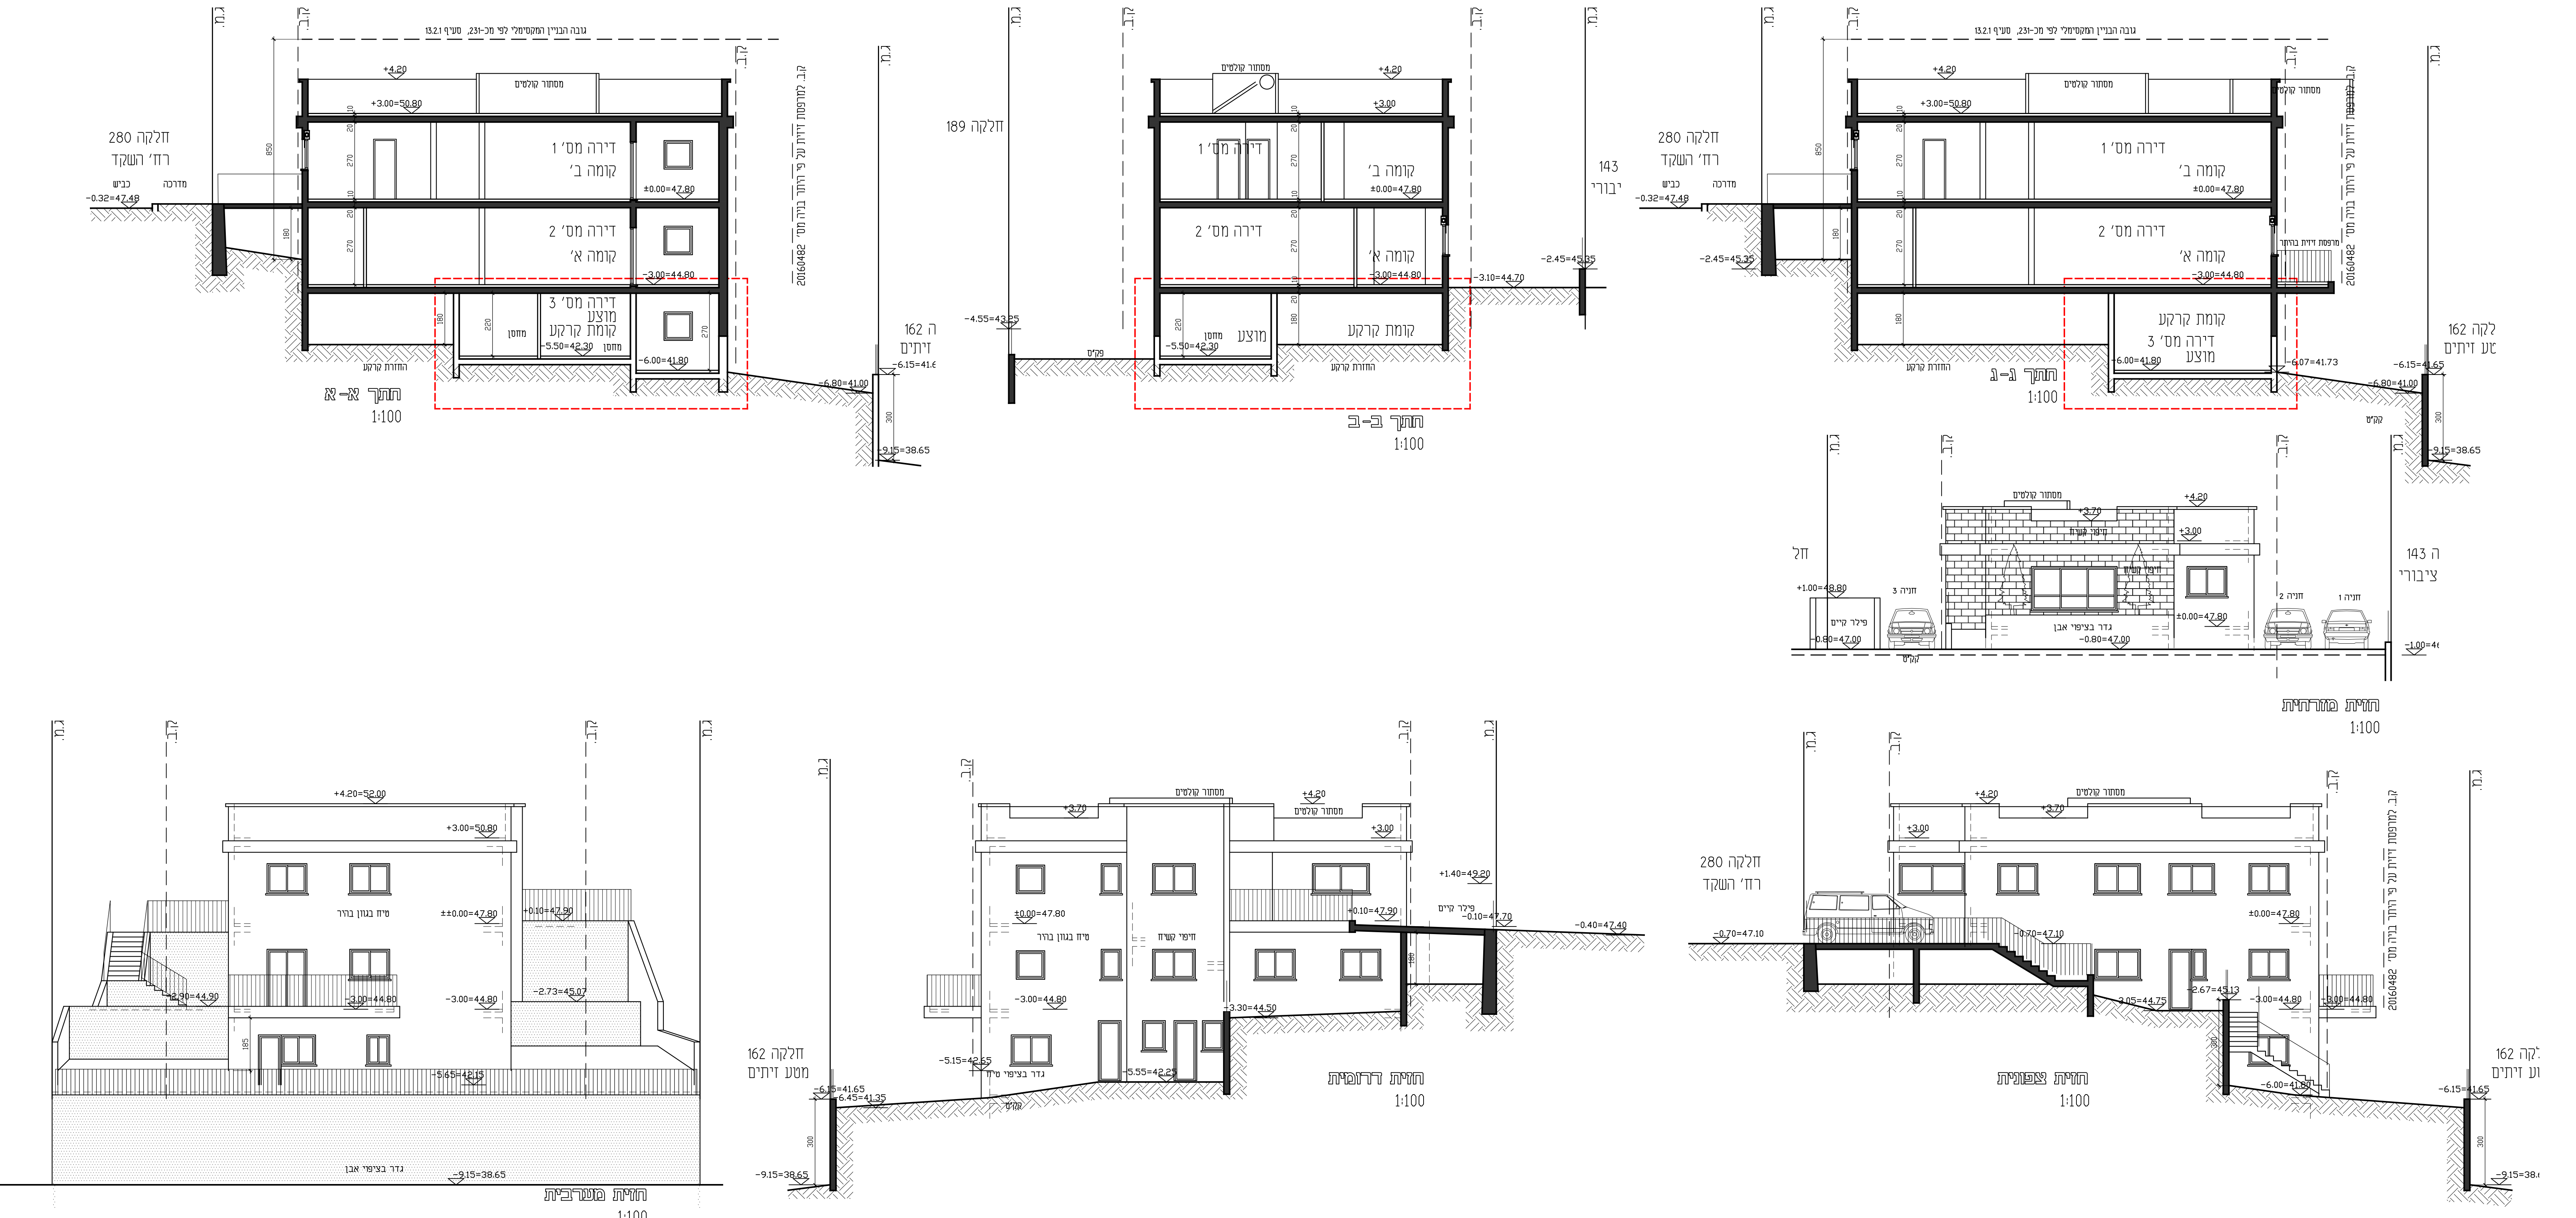

תוכנית קומה א' 1:100

188-52-BINU1.dwg






