חוק התכנון והבנייה, התשכ"ה - 1965
משרד האוצר - מחוז : מחוז
הועדה המחוזית החליטה ביום : 06/12/2019
לאשר את התכנית 09/12/2019
תאריך יו"ר הועדה המחוזית

חוק התכנון והבנייה, התשכ"ה - 1965
משרד האוצר - מחוז : מחוז
הועדה המחוזית החליטה ביום : 06/12/2019
להפקיד את התכנית 23/07/2019
תאריך יו"ר הועדה המחוזית

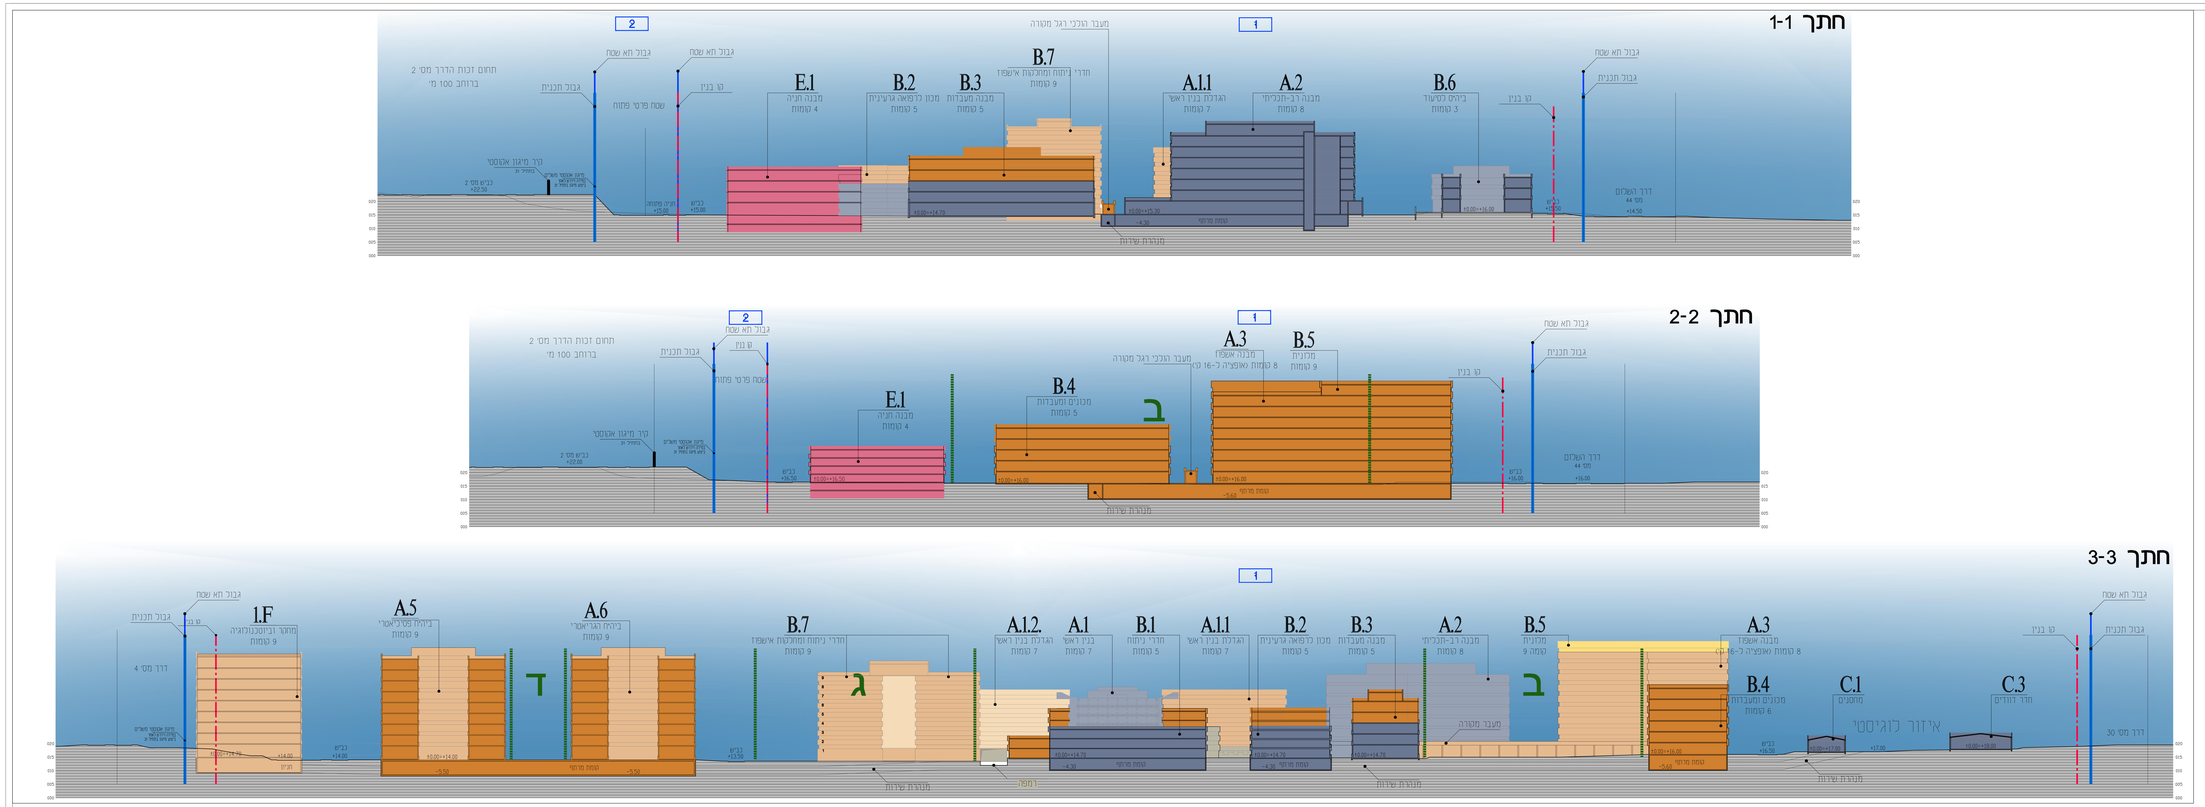

חוק התכנון והבנייה, התשכ"ה - 1965

תכנית מתאר מקומית

מס' 302-0422824 חד\490\ה

מרכז רפואי הלל יפה

חתכים	גליון 1 מתוך 1
מחוז	חיפה
מרחב תכנון מקומי	חדרה
רשות מקומית	חדרה
יישוב	חדרה
תאריך	10/06/2019
שם התרשים	**קנ"מ**
חתכים	1:500

שמות וחתימות:

עורך התכנית	שם: דוריית דר		חתימה:
	תאג': נגדנו אדריכלים ומתכנני ערים בע"מ		

מקרא

- מבנה ציבור
- מבנה ציבור במתנס
- מבנה מוצע או תוספת קומות
- שטח פתוח
- מבנה עתידי במתנס
- מבנה חניה עתידי
- גבול תכנית
- גבול תא שטח
- טו בנין