




מקרא:
 חזייה עבור רכב פרטי

שימוש מקומי	שטח/כמות	תקן חזייה לרכב פרטי	כמות חזייה דרושה	כמות חזייה מוצעת
מגורים	17 יחיד קיימות	1:1.5	26	26
סח"כ	2 יחיד מוצעות	1.5:1	3	3
			כולל נכים	כולל נכים

תורשים סביבה

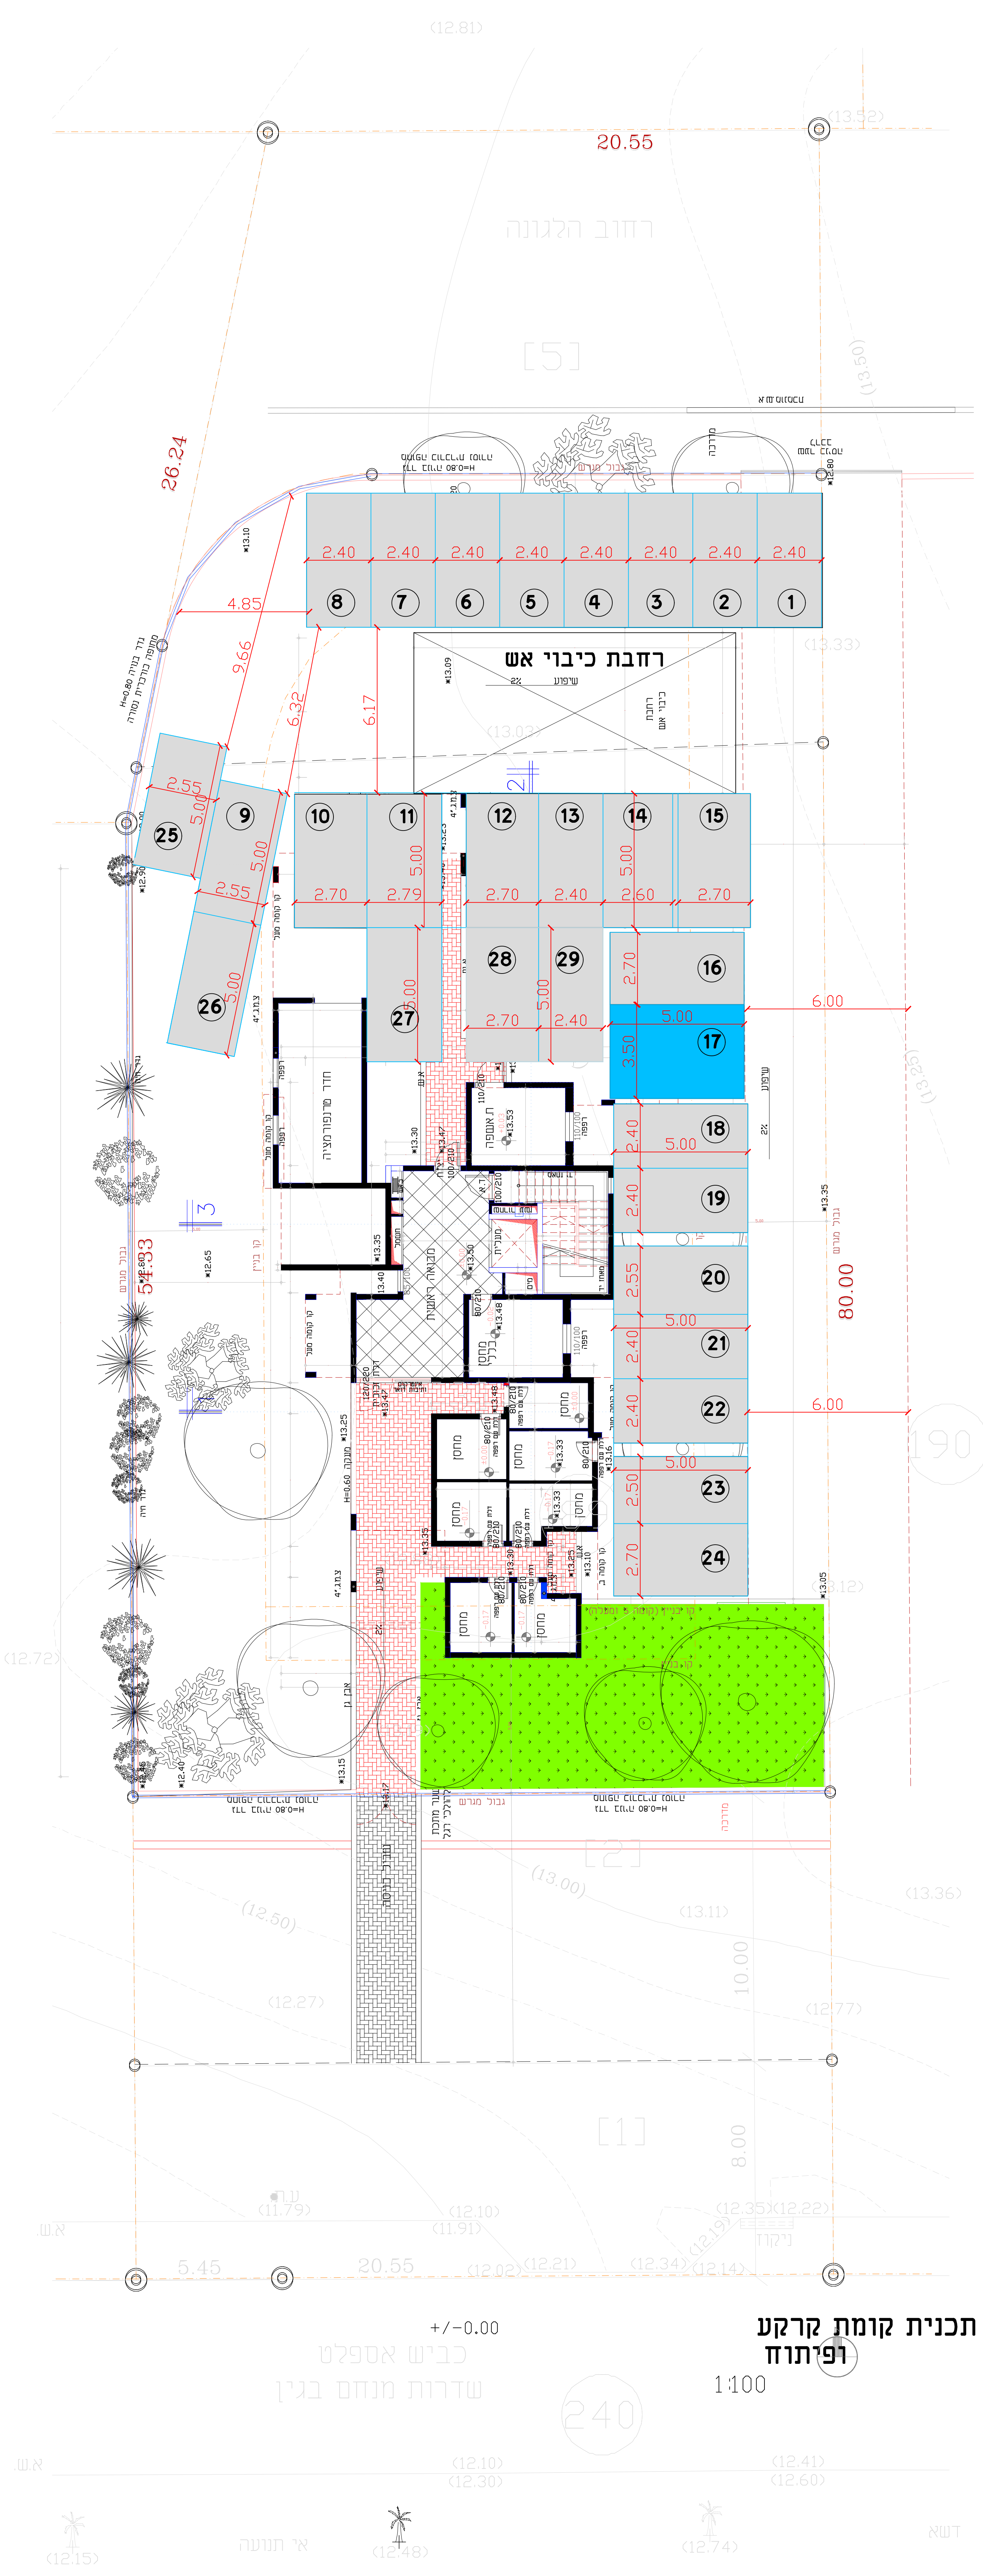

תכנית קומת קרקע ופיתוח
 1:100

1	19-12	לפי תיקונים של אינבי תכלאל פטיח	אתלאל
2	הארץ	הארץ	בני
ש"נויים			
המבצע אחראי לבדיקת תמידות ולתאמתו במקורה של טעות או אי התאמה עליו לדוידע מיד לתוכנו.			
קעיון	לאישר	למרוז	לביצוע
בופע עבור: יעקב פדלון שם העבודה: מבנה מגורים קיים רחוב רחוב הלגונה 10000 מגרש 189			
גיוון מס:	ערכון מס:	תאריך:	מקום:
2143-1	קעיס: 1:250	23-5-19	חררה
תוכנית: נספח תנועה וחזייה נספח לתביע			
Adam Traffic and transportation engineering Address : Kfar qara 30075 . o.box 699 תנוב: כפר קרע 30075 ת.ז. 699 e.mail : oham.yakub@gmail.com phone : 052-7224445			