
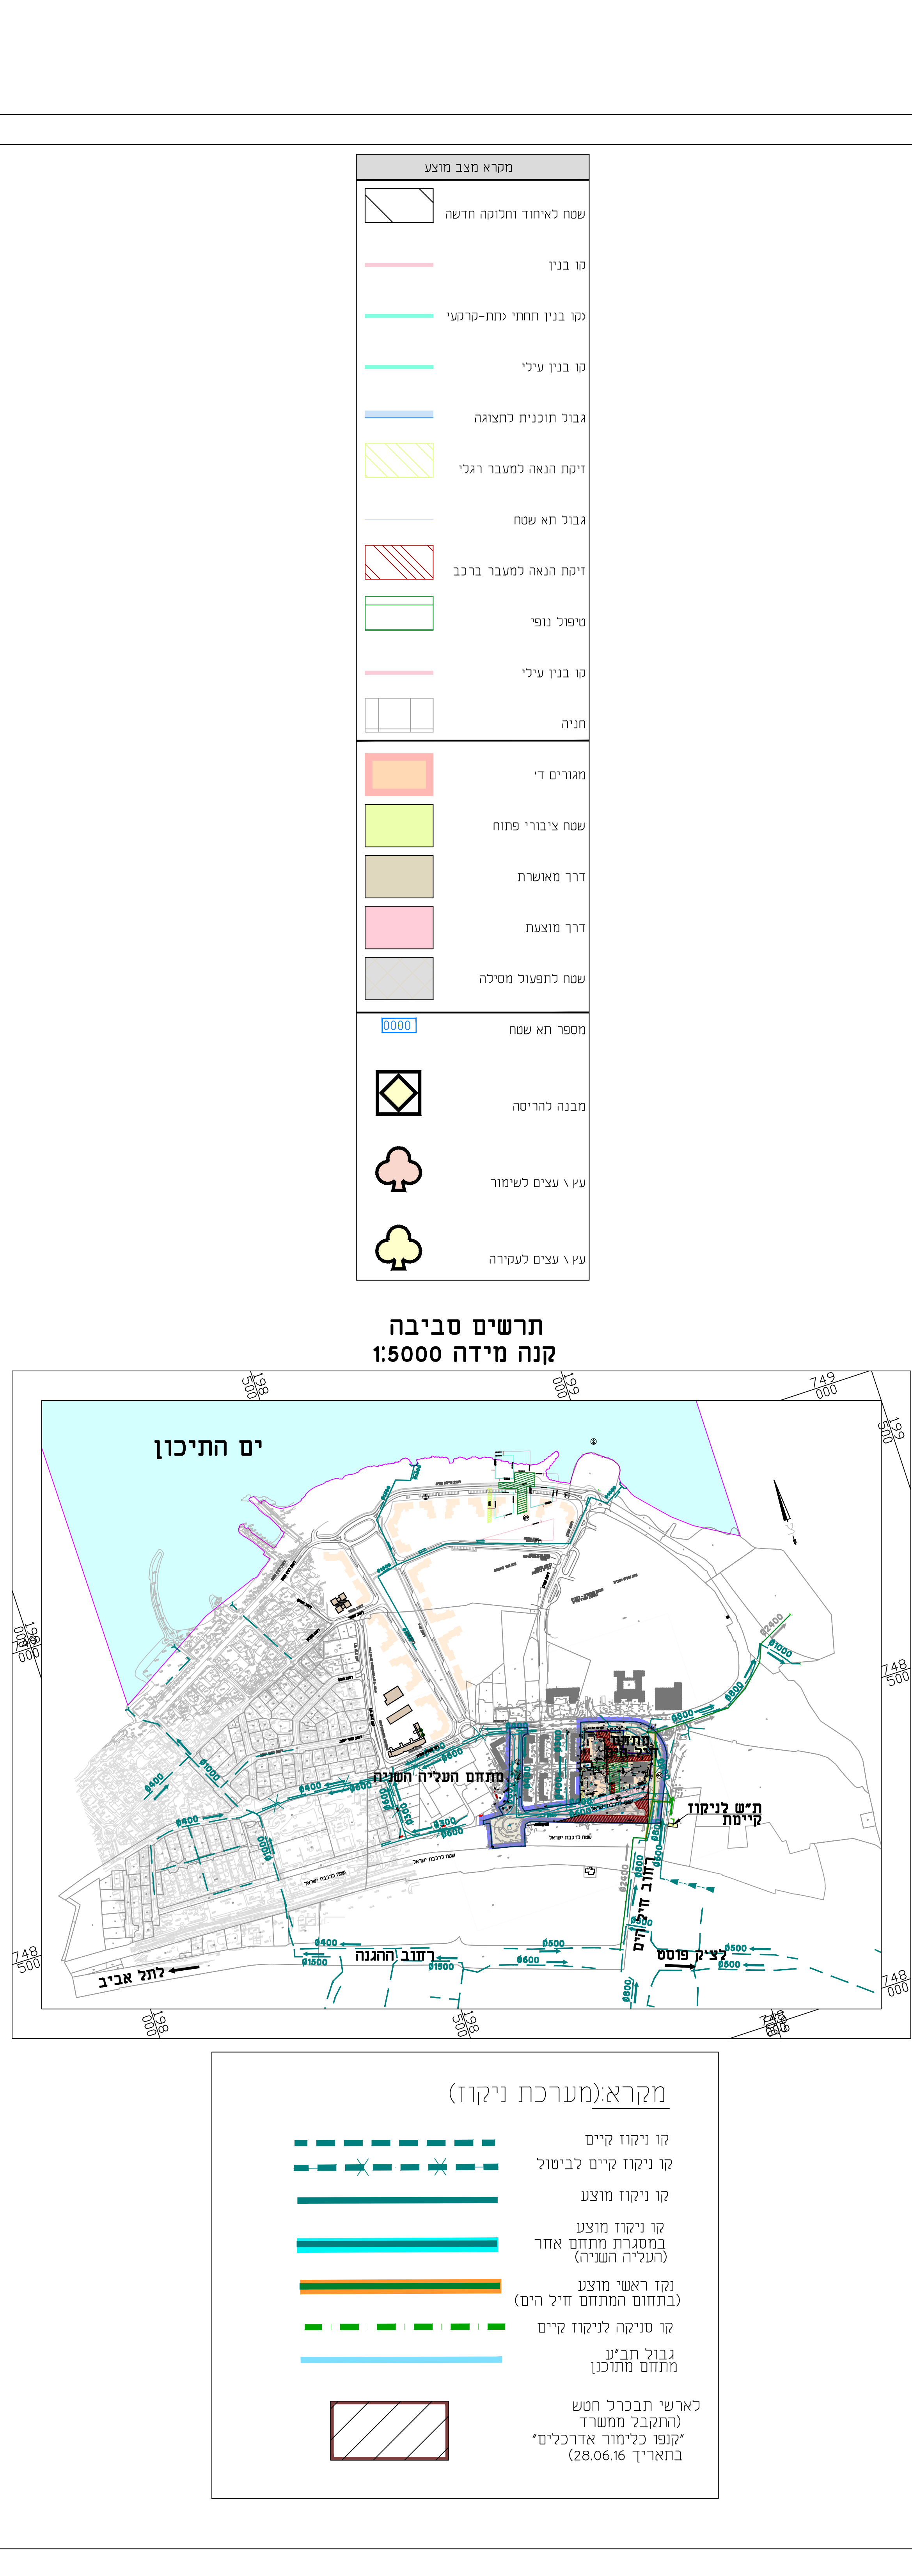


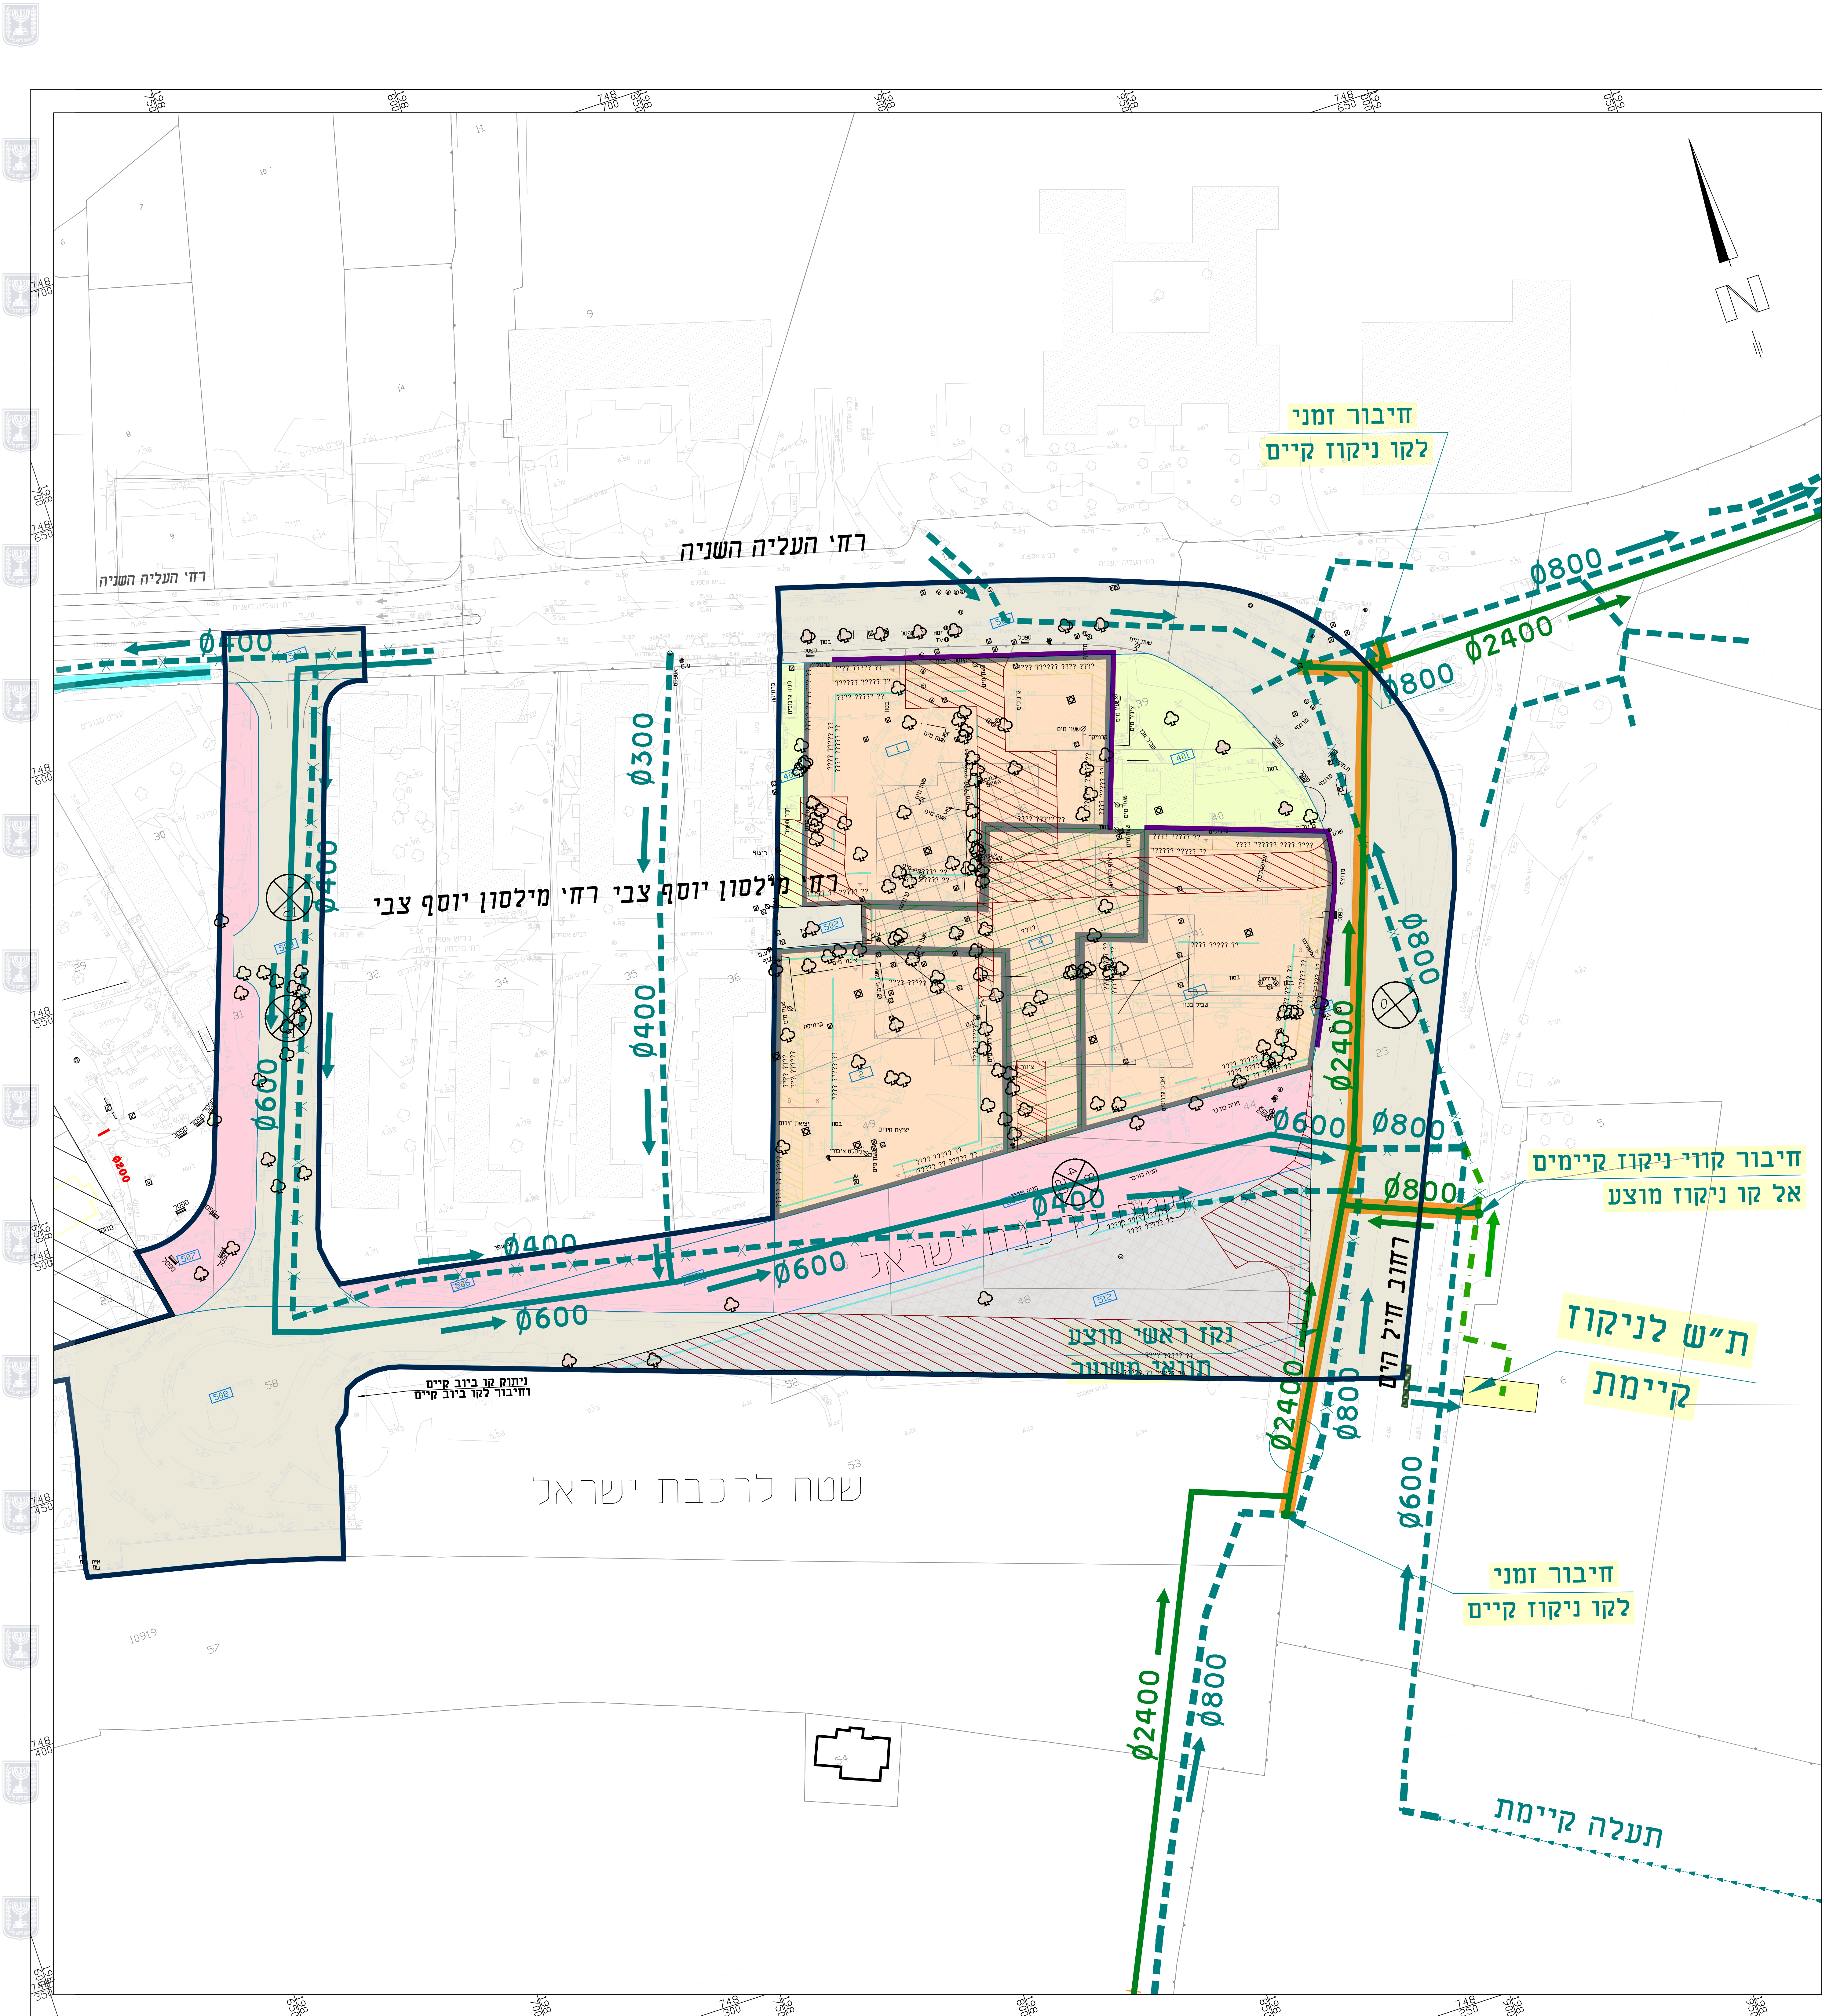

0540567-304 ת"ס
1-2400/קמ/פח

תכנית פינוי בינוי – מתחם חיל הים
תכנית מחאר מקומית הכוללת הוראות של תכנית מפורטת

**נספח ניקוז
תכנית**

מחייב חלקית בעניין קווי הבנין ותוואי חניון על קרקעי

איחוד וחלוקה	סמכות ראשית	אופי התכנית
	מקומית	תכנית שניתן מכווח להוציא היתרים

מחוד : חיפה

מרחב תכנון מקומי : חיפה

רשות מקומית : חיפה
ישוב : חיפה

שטח התכנית : 32,465 מ"ר
קנה מידה : 1:500

גושים וחלקות בתכנית			
גוש	סוג הגוש	הזקות בשלמותן	חלקי הזקות
10919	מוסדר	31.33.37-51.58.59	29
11750	מוסדר		17
11696	מוסדר		12
10822	מוסדר		23
חתימת מודר			

שלב: מתן תוקף מהדורה: 4 תאריך: 13-09-2022

חותמות מוסד התכנון :

תוכנית הלימודים

קבוצת גיל	אחוז
18-24	77%
25-34	17%
35-44	4%
45-54	2%

תוכנית המעקב

קבוצת גיל	אחוז
18-24	77%
25-34	17%
35-44	4%
45-54	2%

שמות וחתימות :

[illegible]

הבני "מצור" בואו כי מידית המפה המפוגרמאית ידמציבה המהווה רמז לתכנית זו. נערה על-
ביום. _____ והיא תוכנה לפי הוראות נוהל במאזן וברתמס להוראות התעם ולתמגות
המורידים שבתות. ריזם הקו המחול והמקסס: מדיה גופיתתו (חולצ'בלבו) ברמה אבליטו
מדיה אבליטית מלאה ברמת תצוי: אובלל הקו המעולל
שם המודול: _____ מספר רישום: _____ תחילה: _____ תאריך: _____