
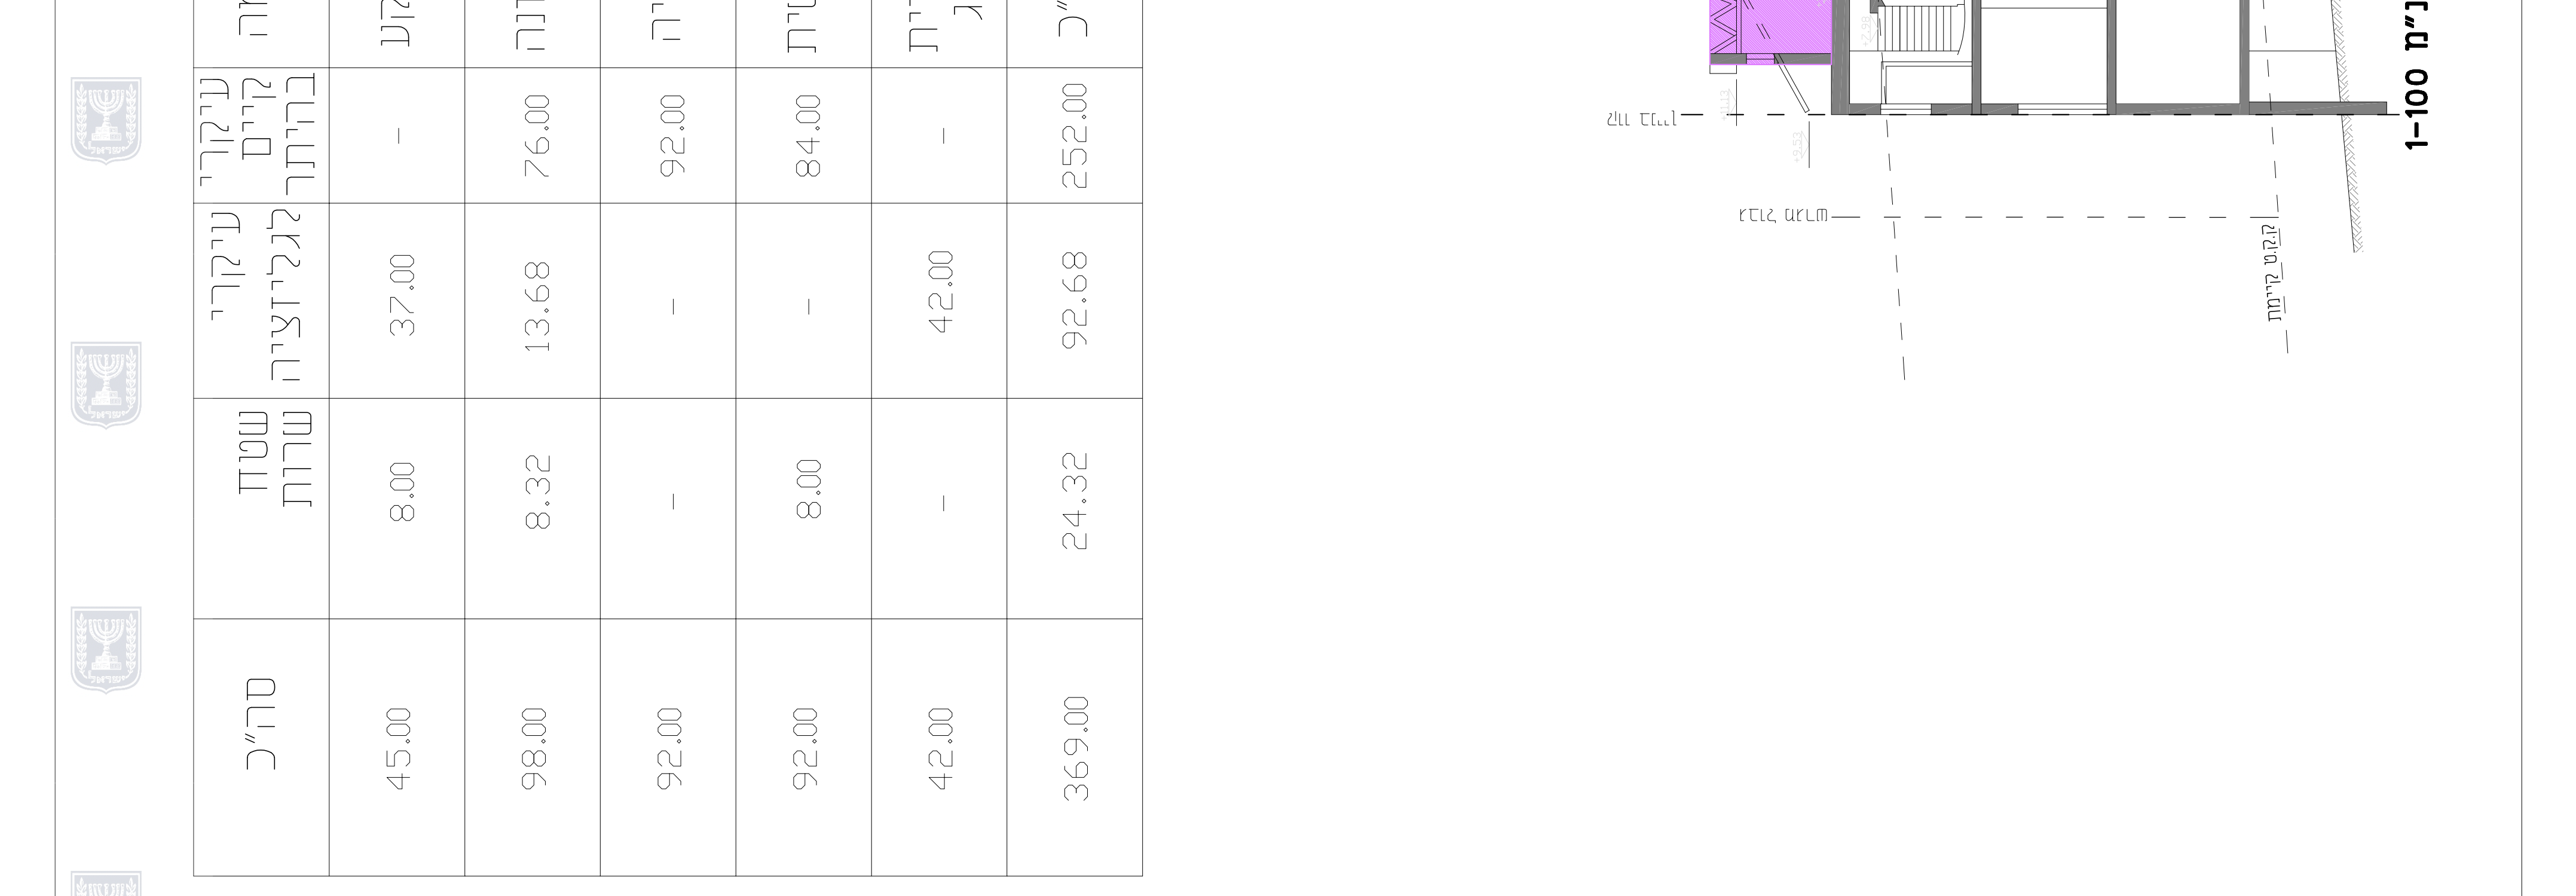
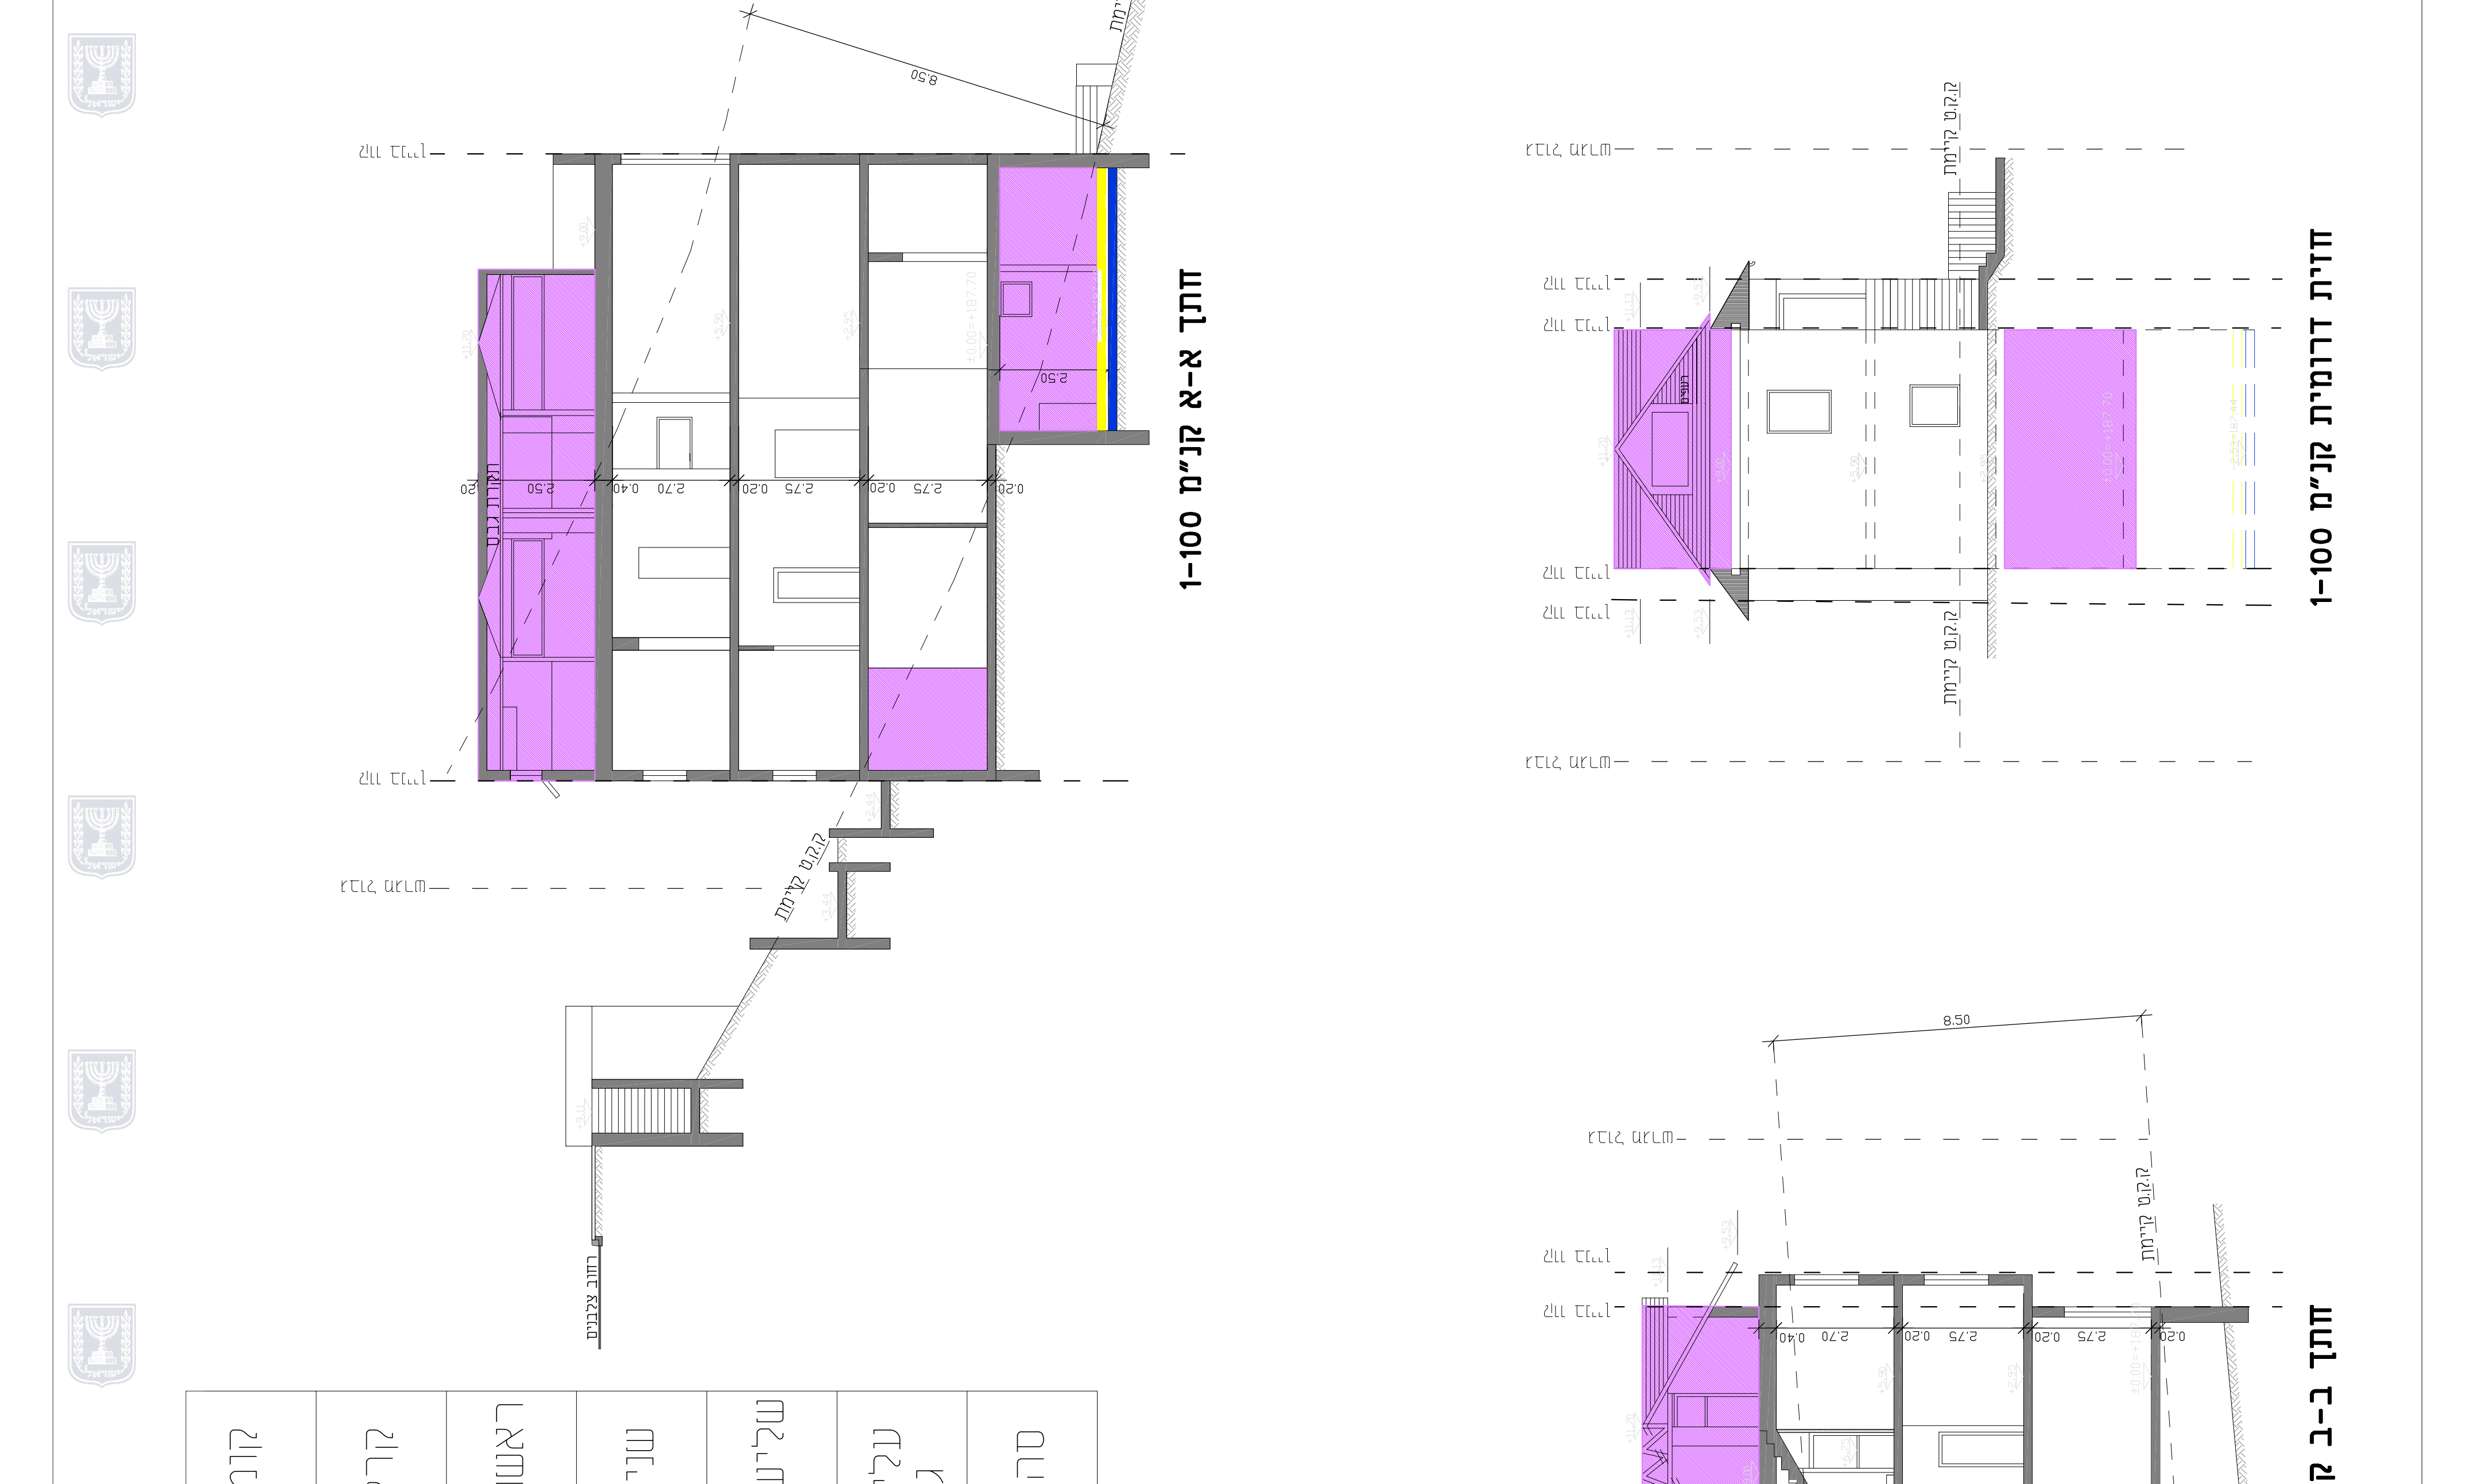
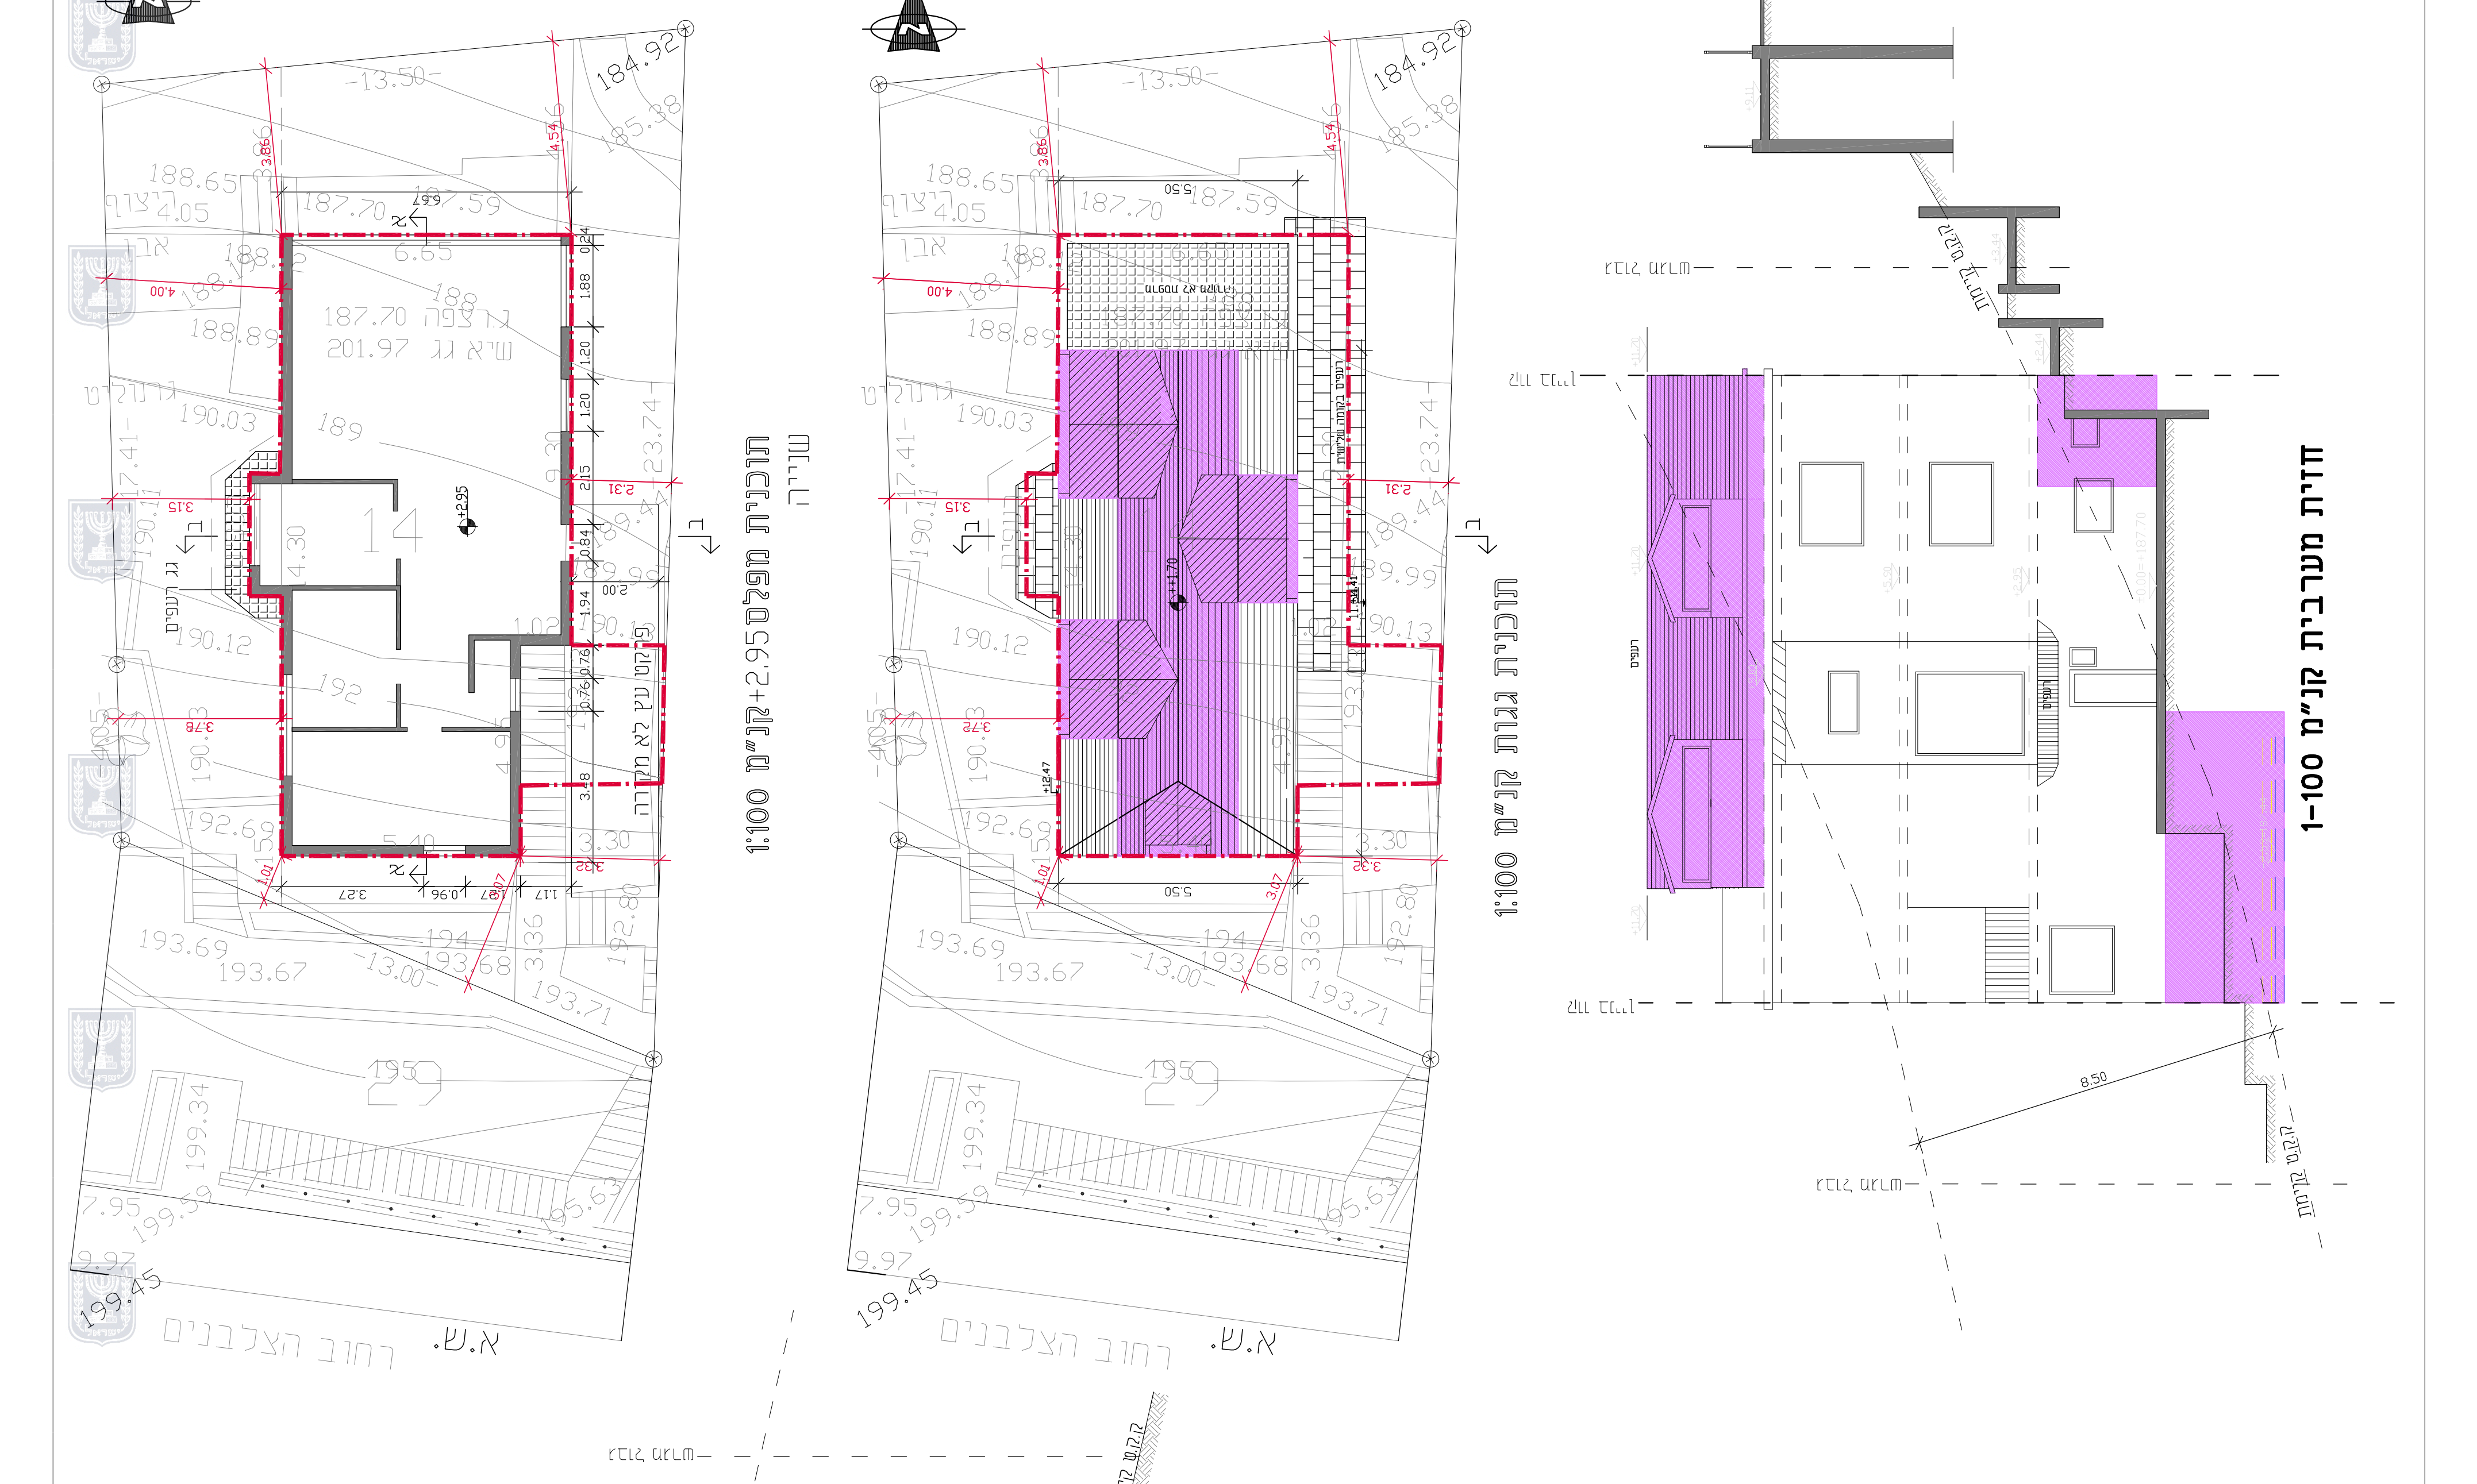
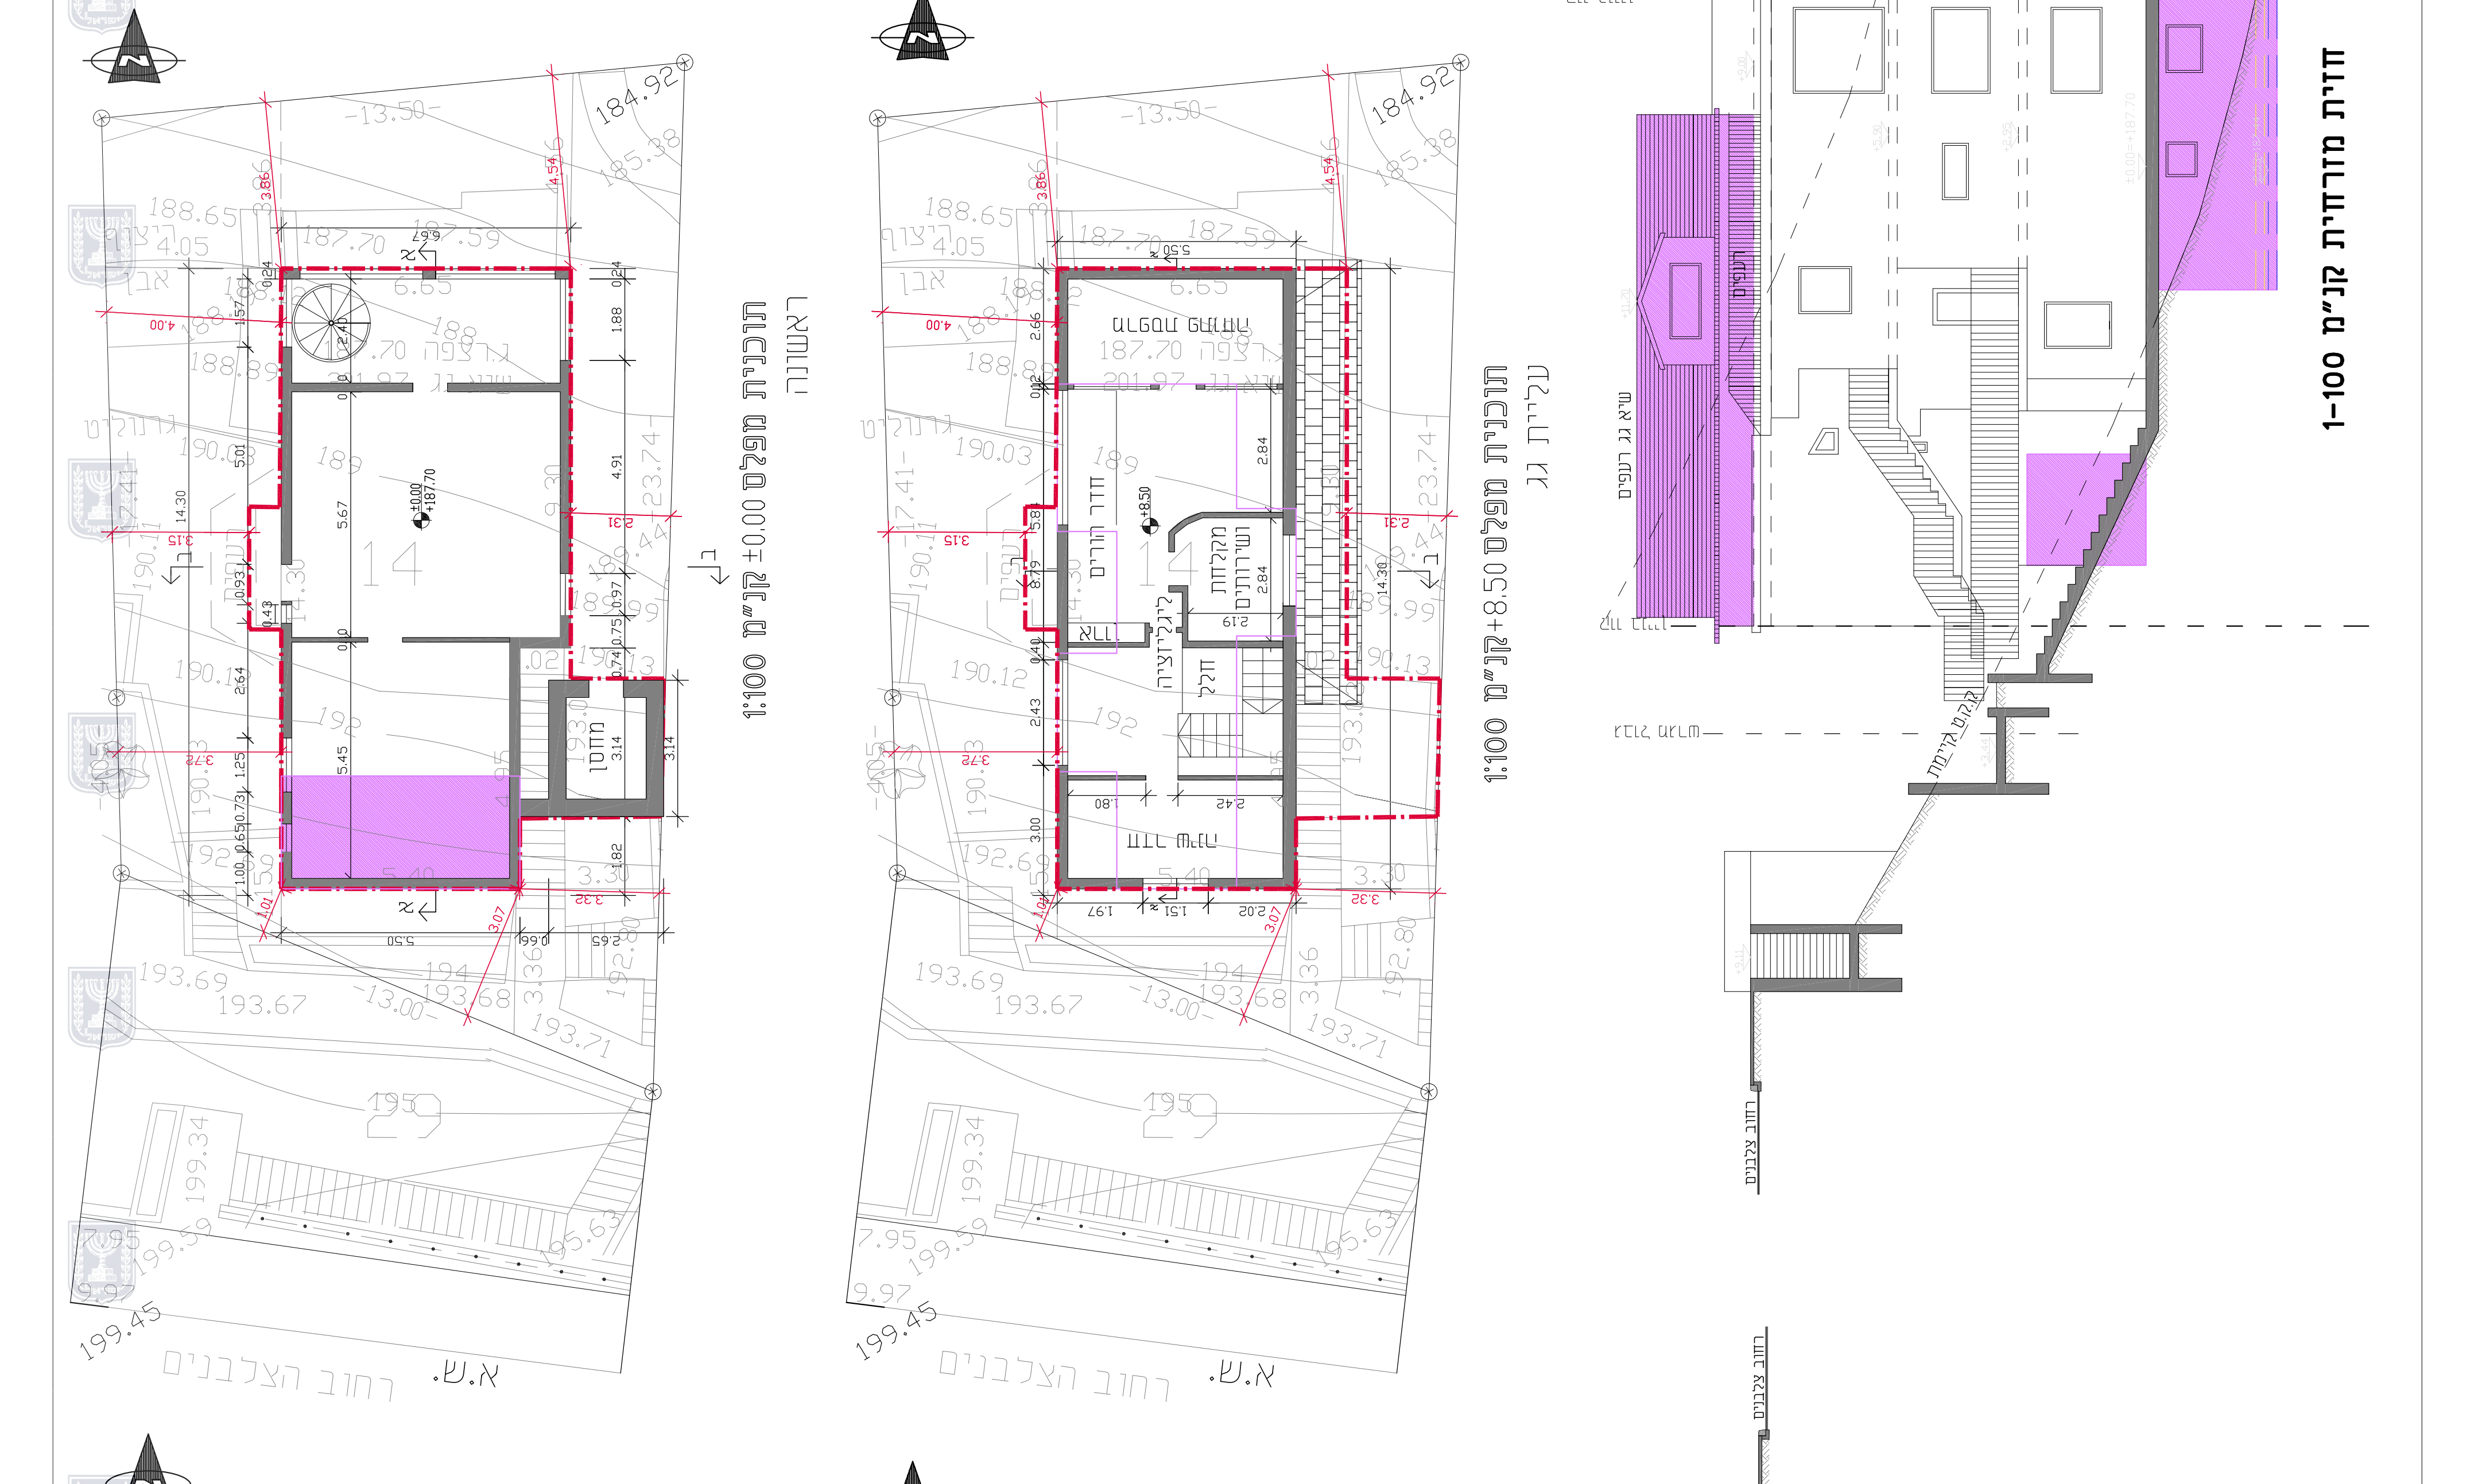


**נספח בינוי**  
 מס' 304-0272930  
**חפ' 2299** ג' שינוי הוראות בניה  
 ברח' הצלבנים 17  
 נספח לחכנית גליון 1 מתוך 1

**הנספח**  
 תאריך: 28/04/2019  
 קו"מ: 15000  
 תרשים סביבה: 1:250  
 מצב מאושר: 1:250

**שמות ודחמימות:**  
 עורך: אמיר סאננס  
 תאריך: תרומה

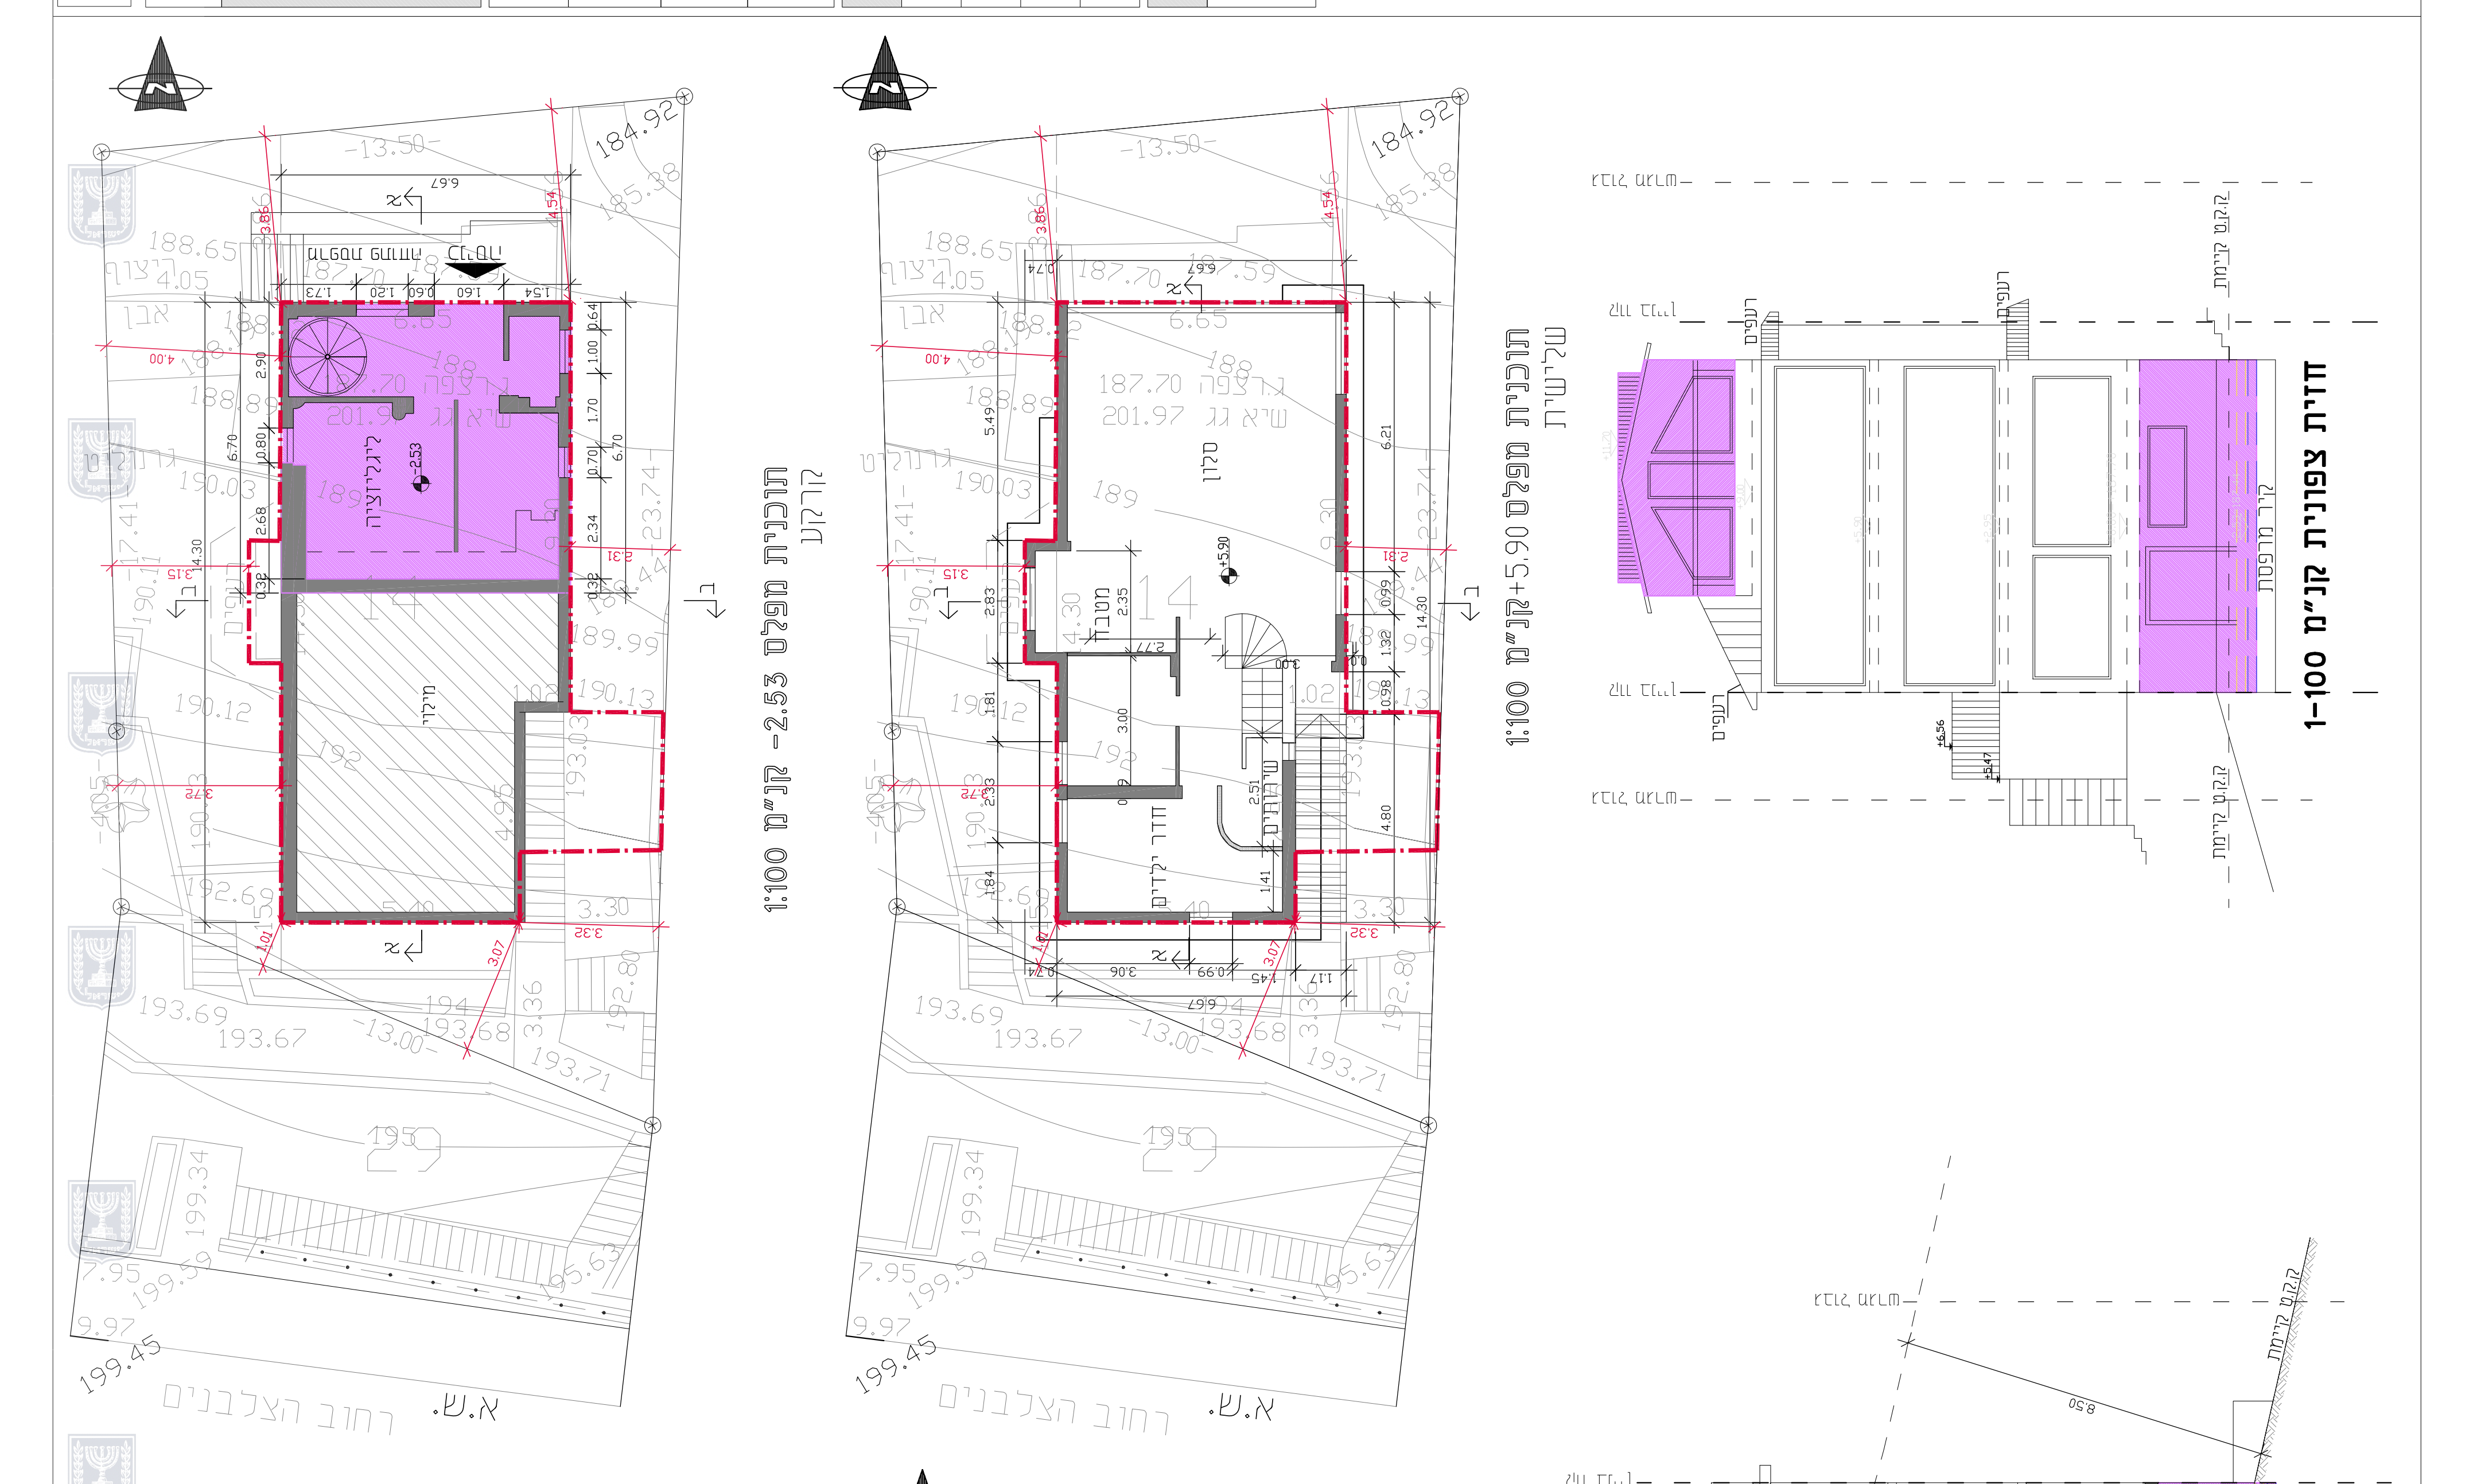

קומה	עיקרי קני"מ	ניקרי קני"מ	שטח שירות	סה"כ
קרקע	-	37.00	8.00	45.00
ראשונה	76.00	13.68	8.32	98.00
שנייה	92.00	-	-	92.00
שלישית	84.00	-	8.00	92.00
עליונה גג	-	42.00	-	42.00
סה"כ	252.00	92.68	24.32	369.00