








נספח בינוי-תכנית

תכנית מס' 355-0674507




תכנית מכמלק 957 הסדרת מצב קיים בחלקה 222 בגוש 11145

גליון 1 מתוך 1

תחולה	רקע
תיאור תאריך עריכת הנספח	09.04.2019
קנימ	1:100
תרשימים נוספים	קנימ
שמות וחתימות:	
עורך הנספח	מס: מלי לוי תאריך:

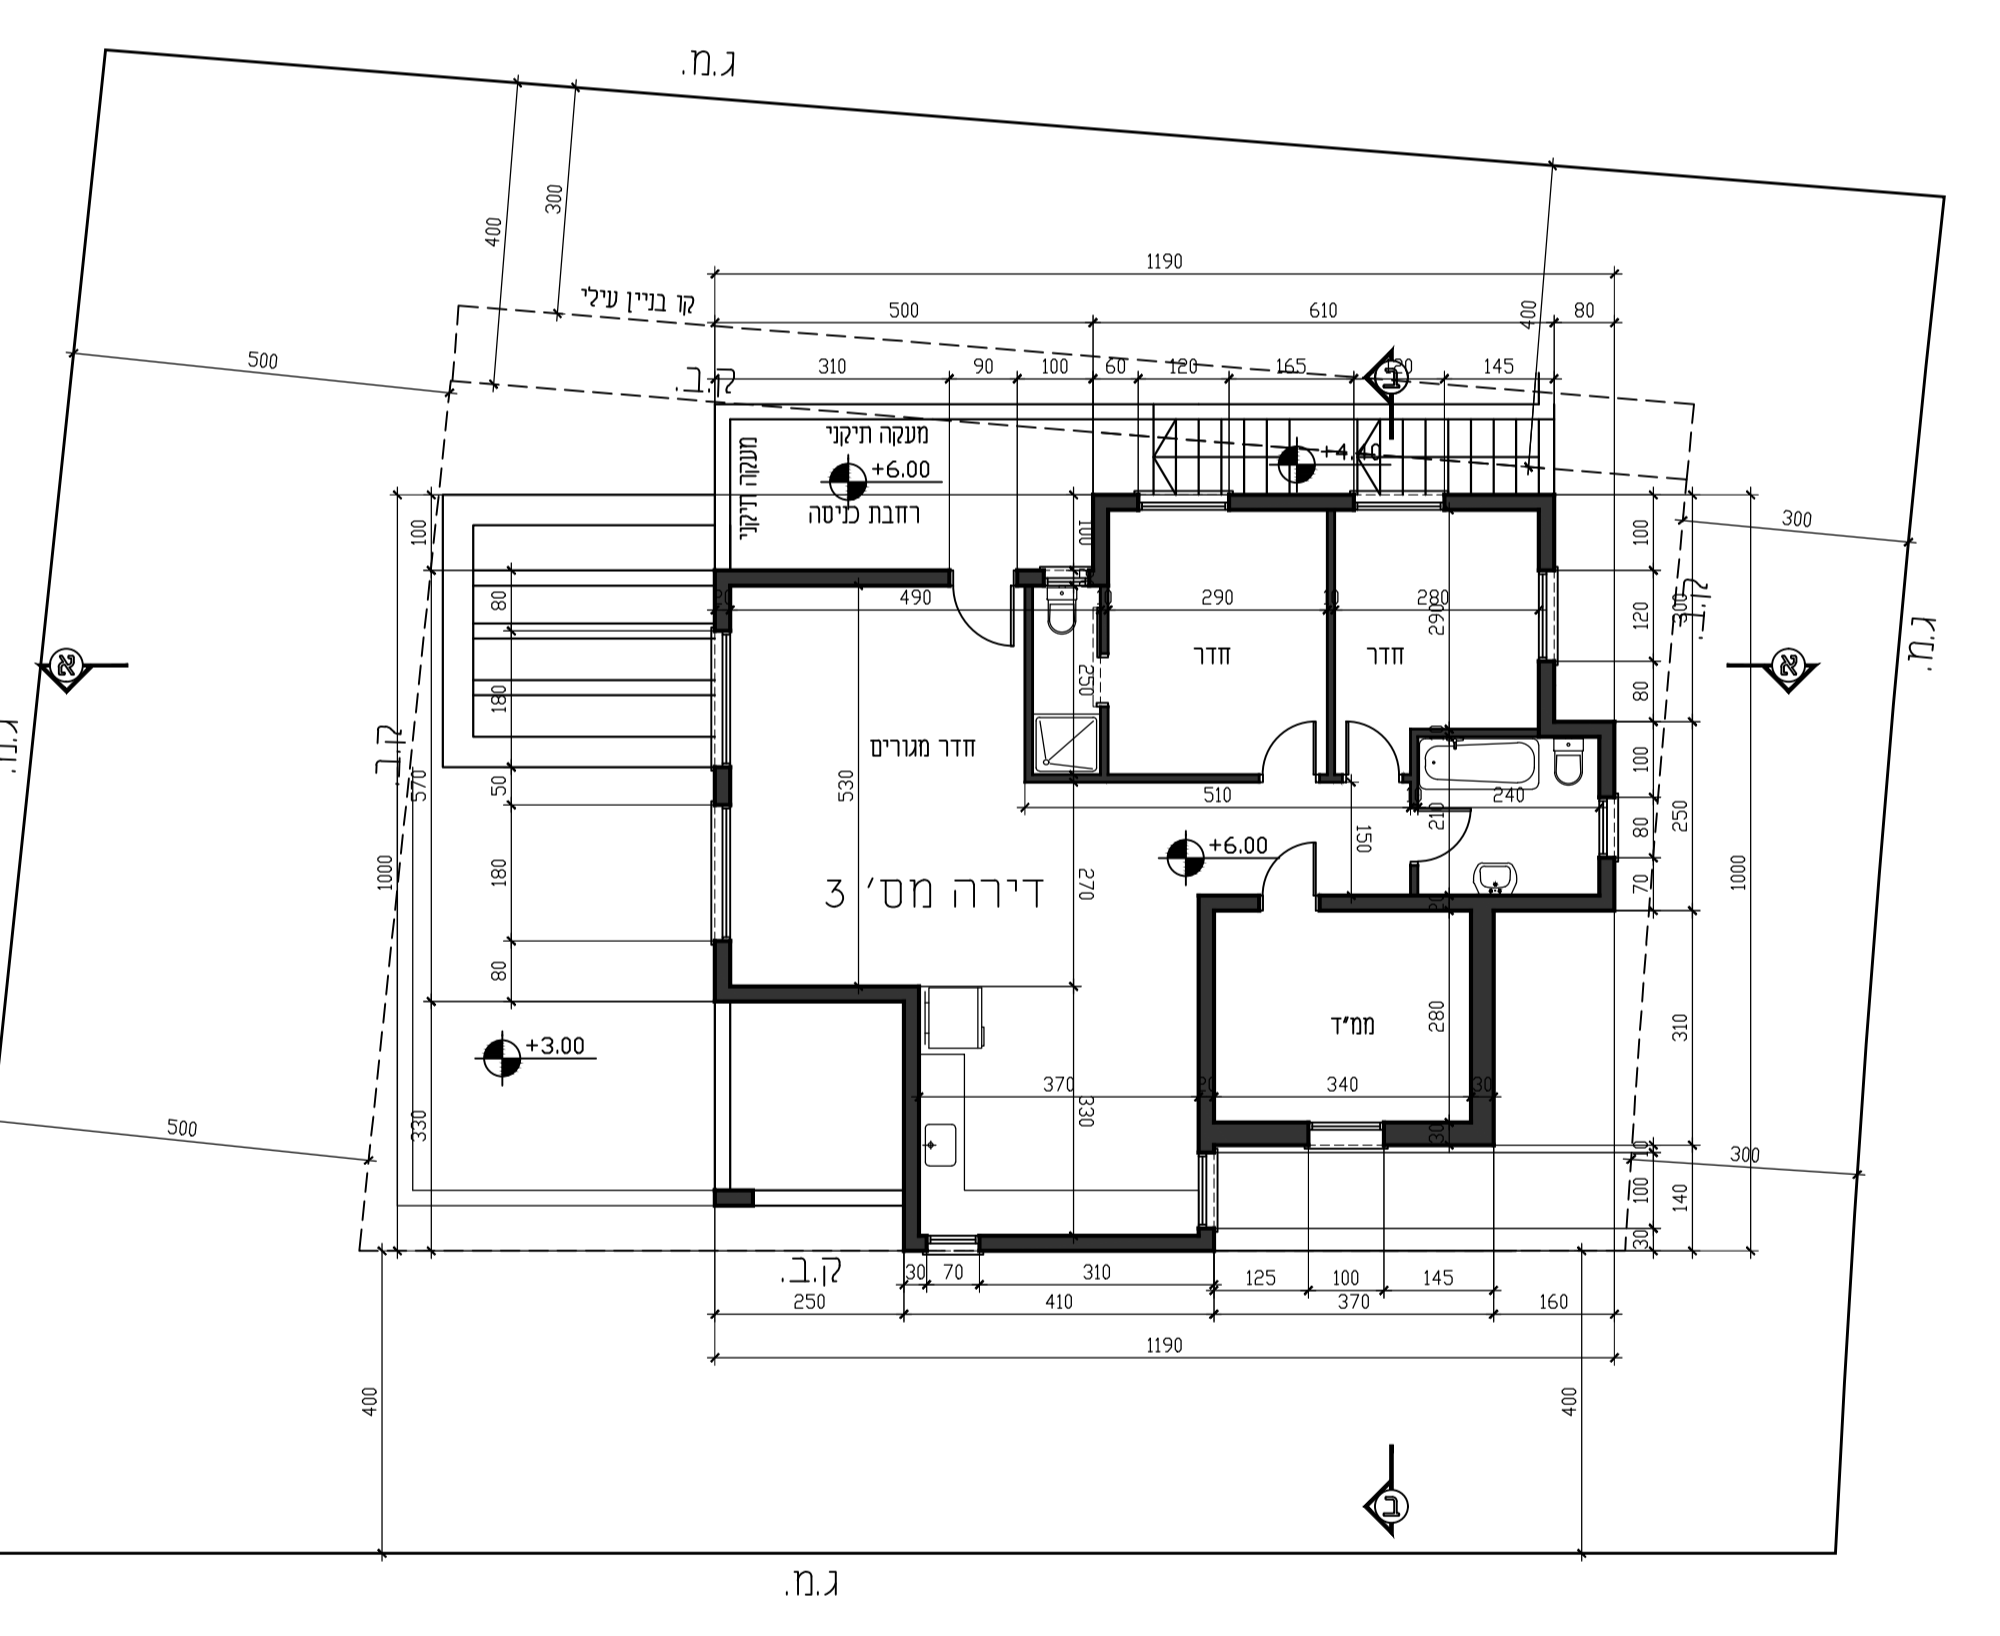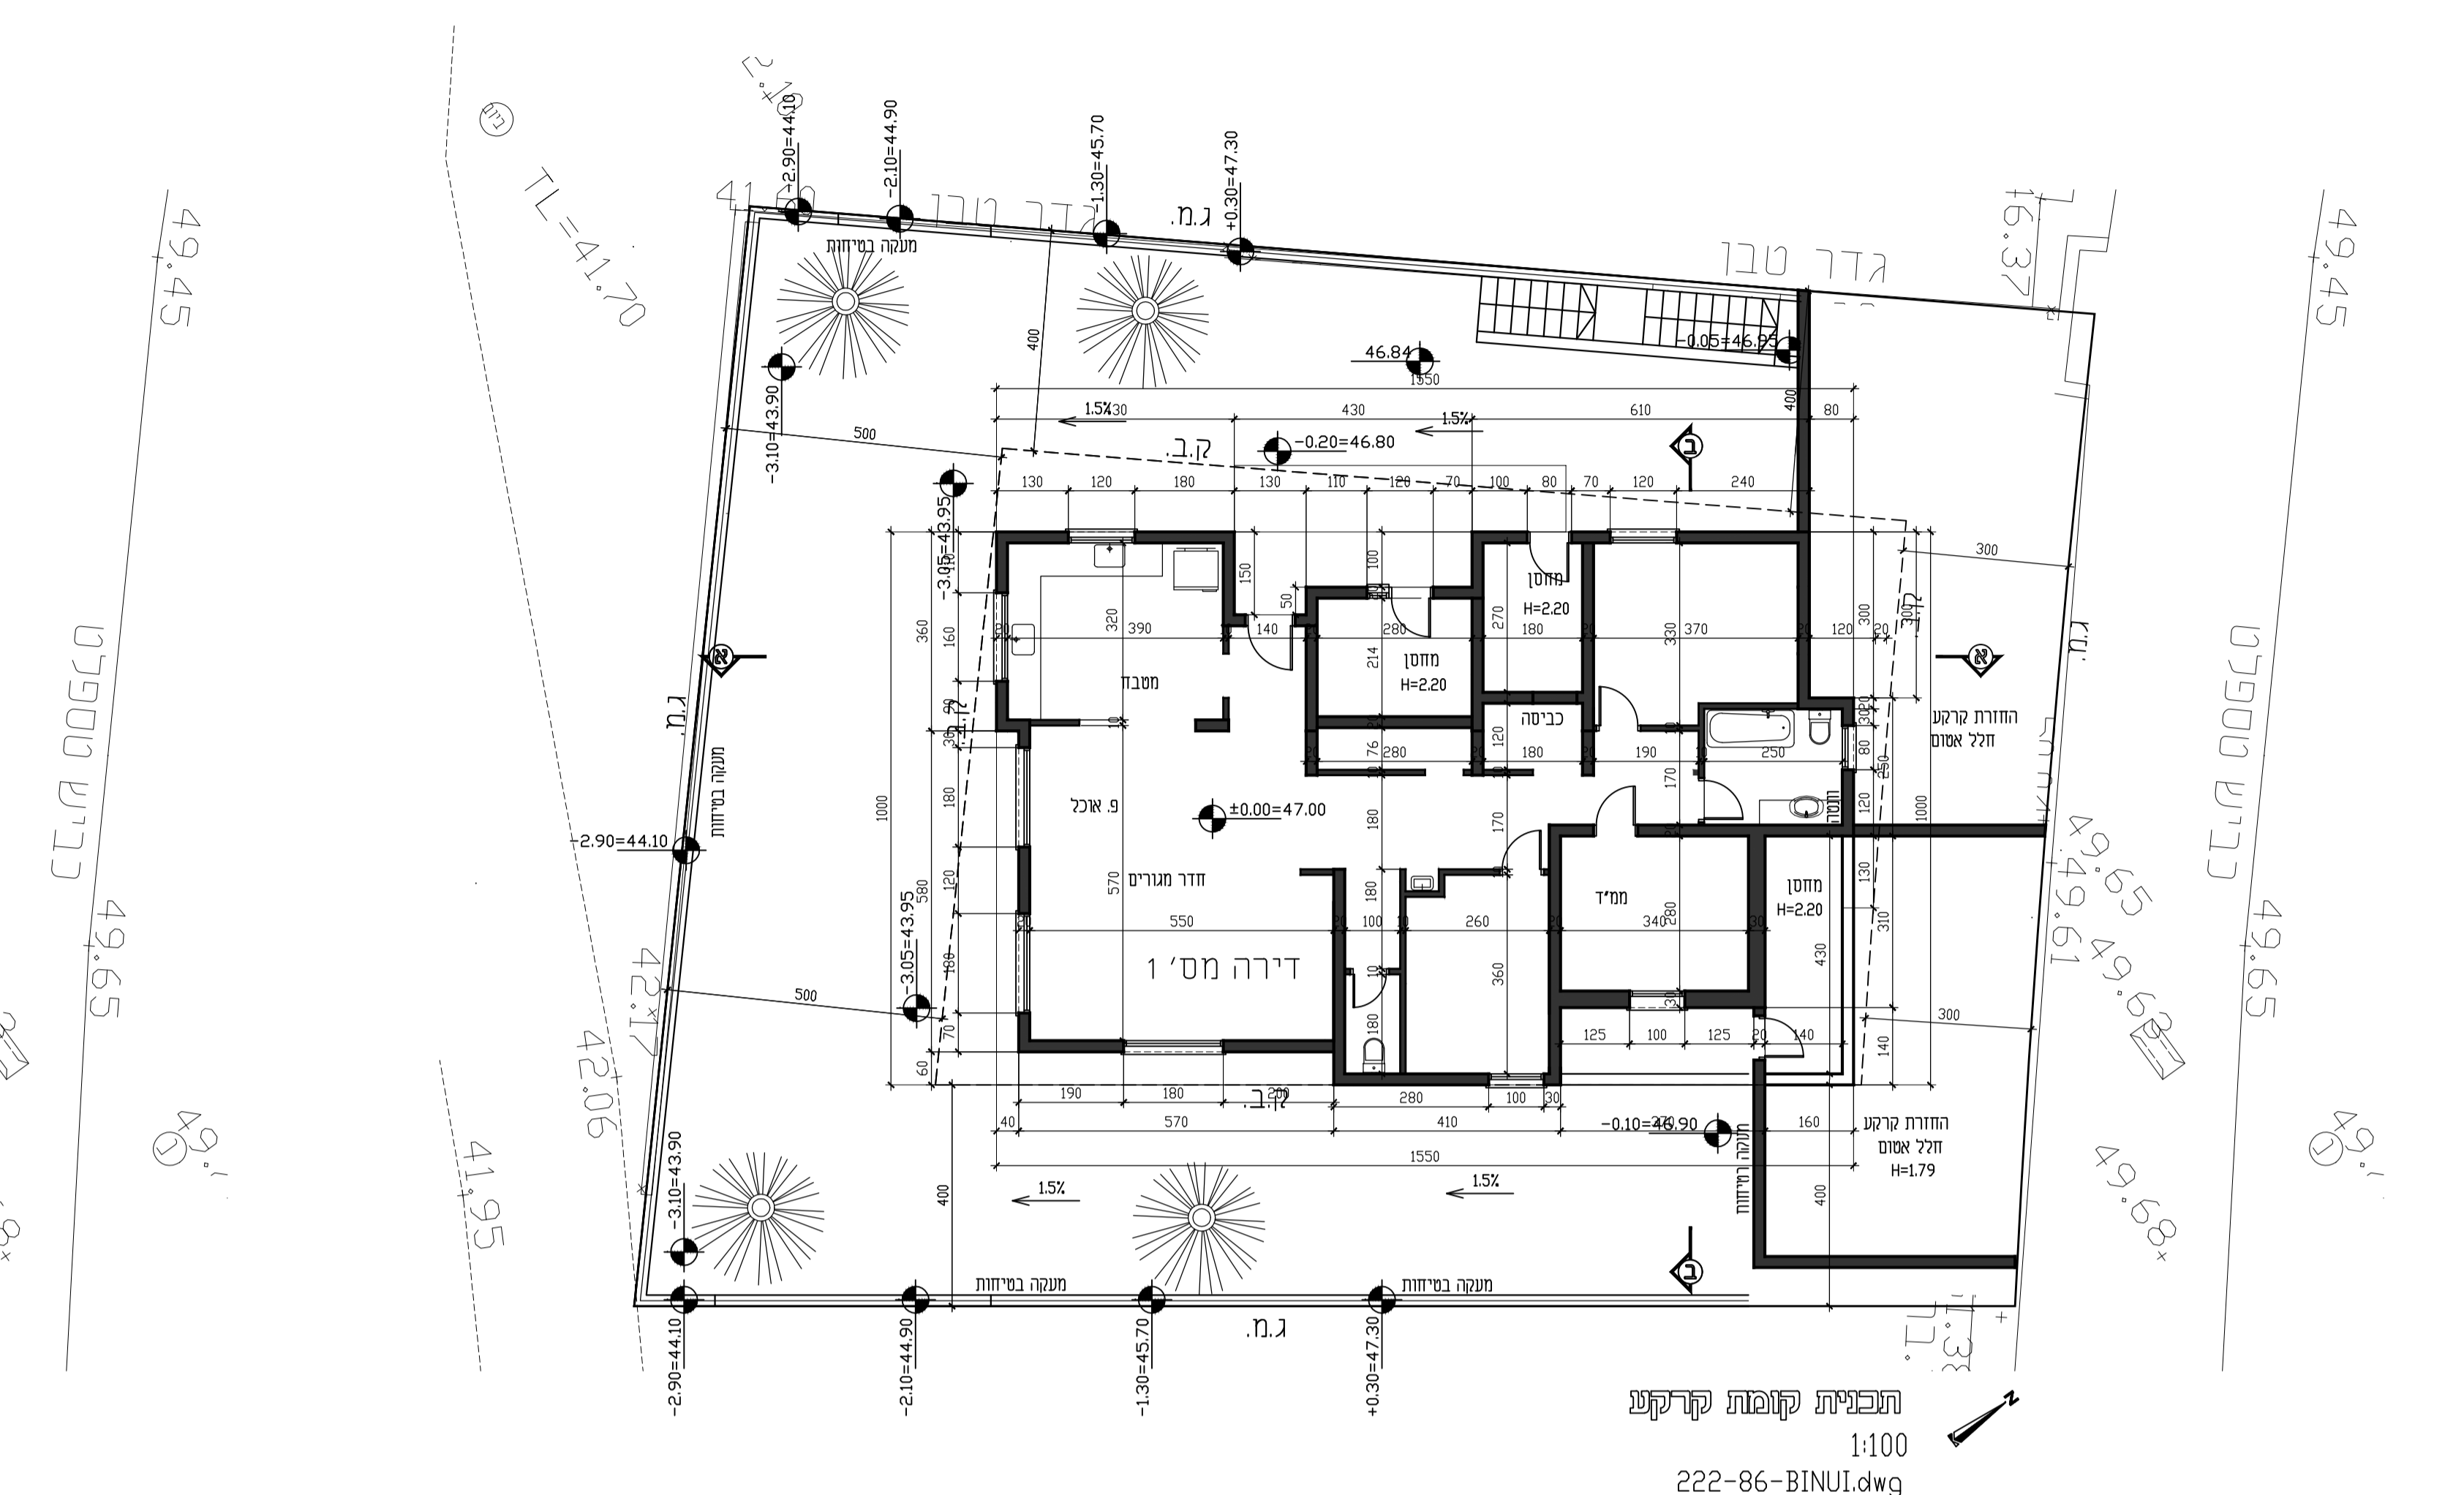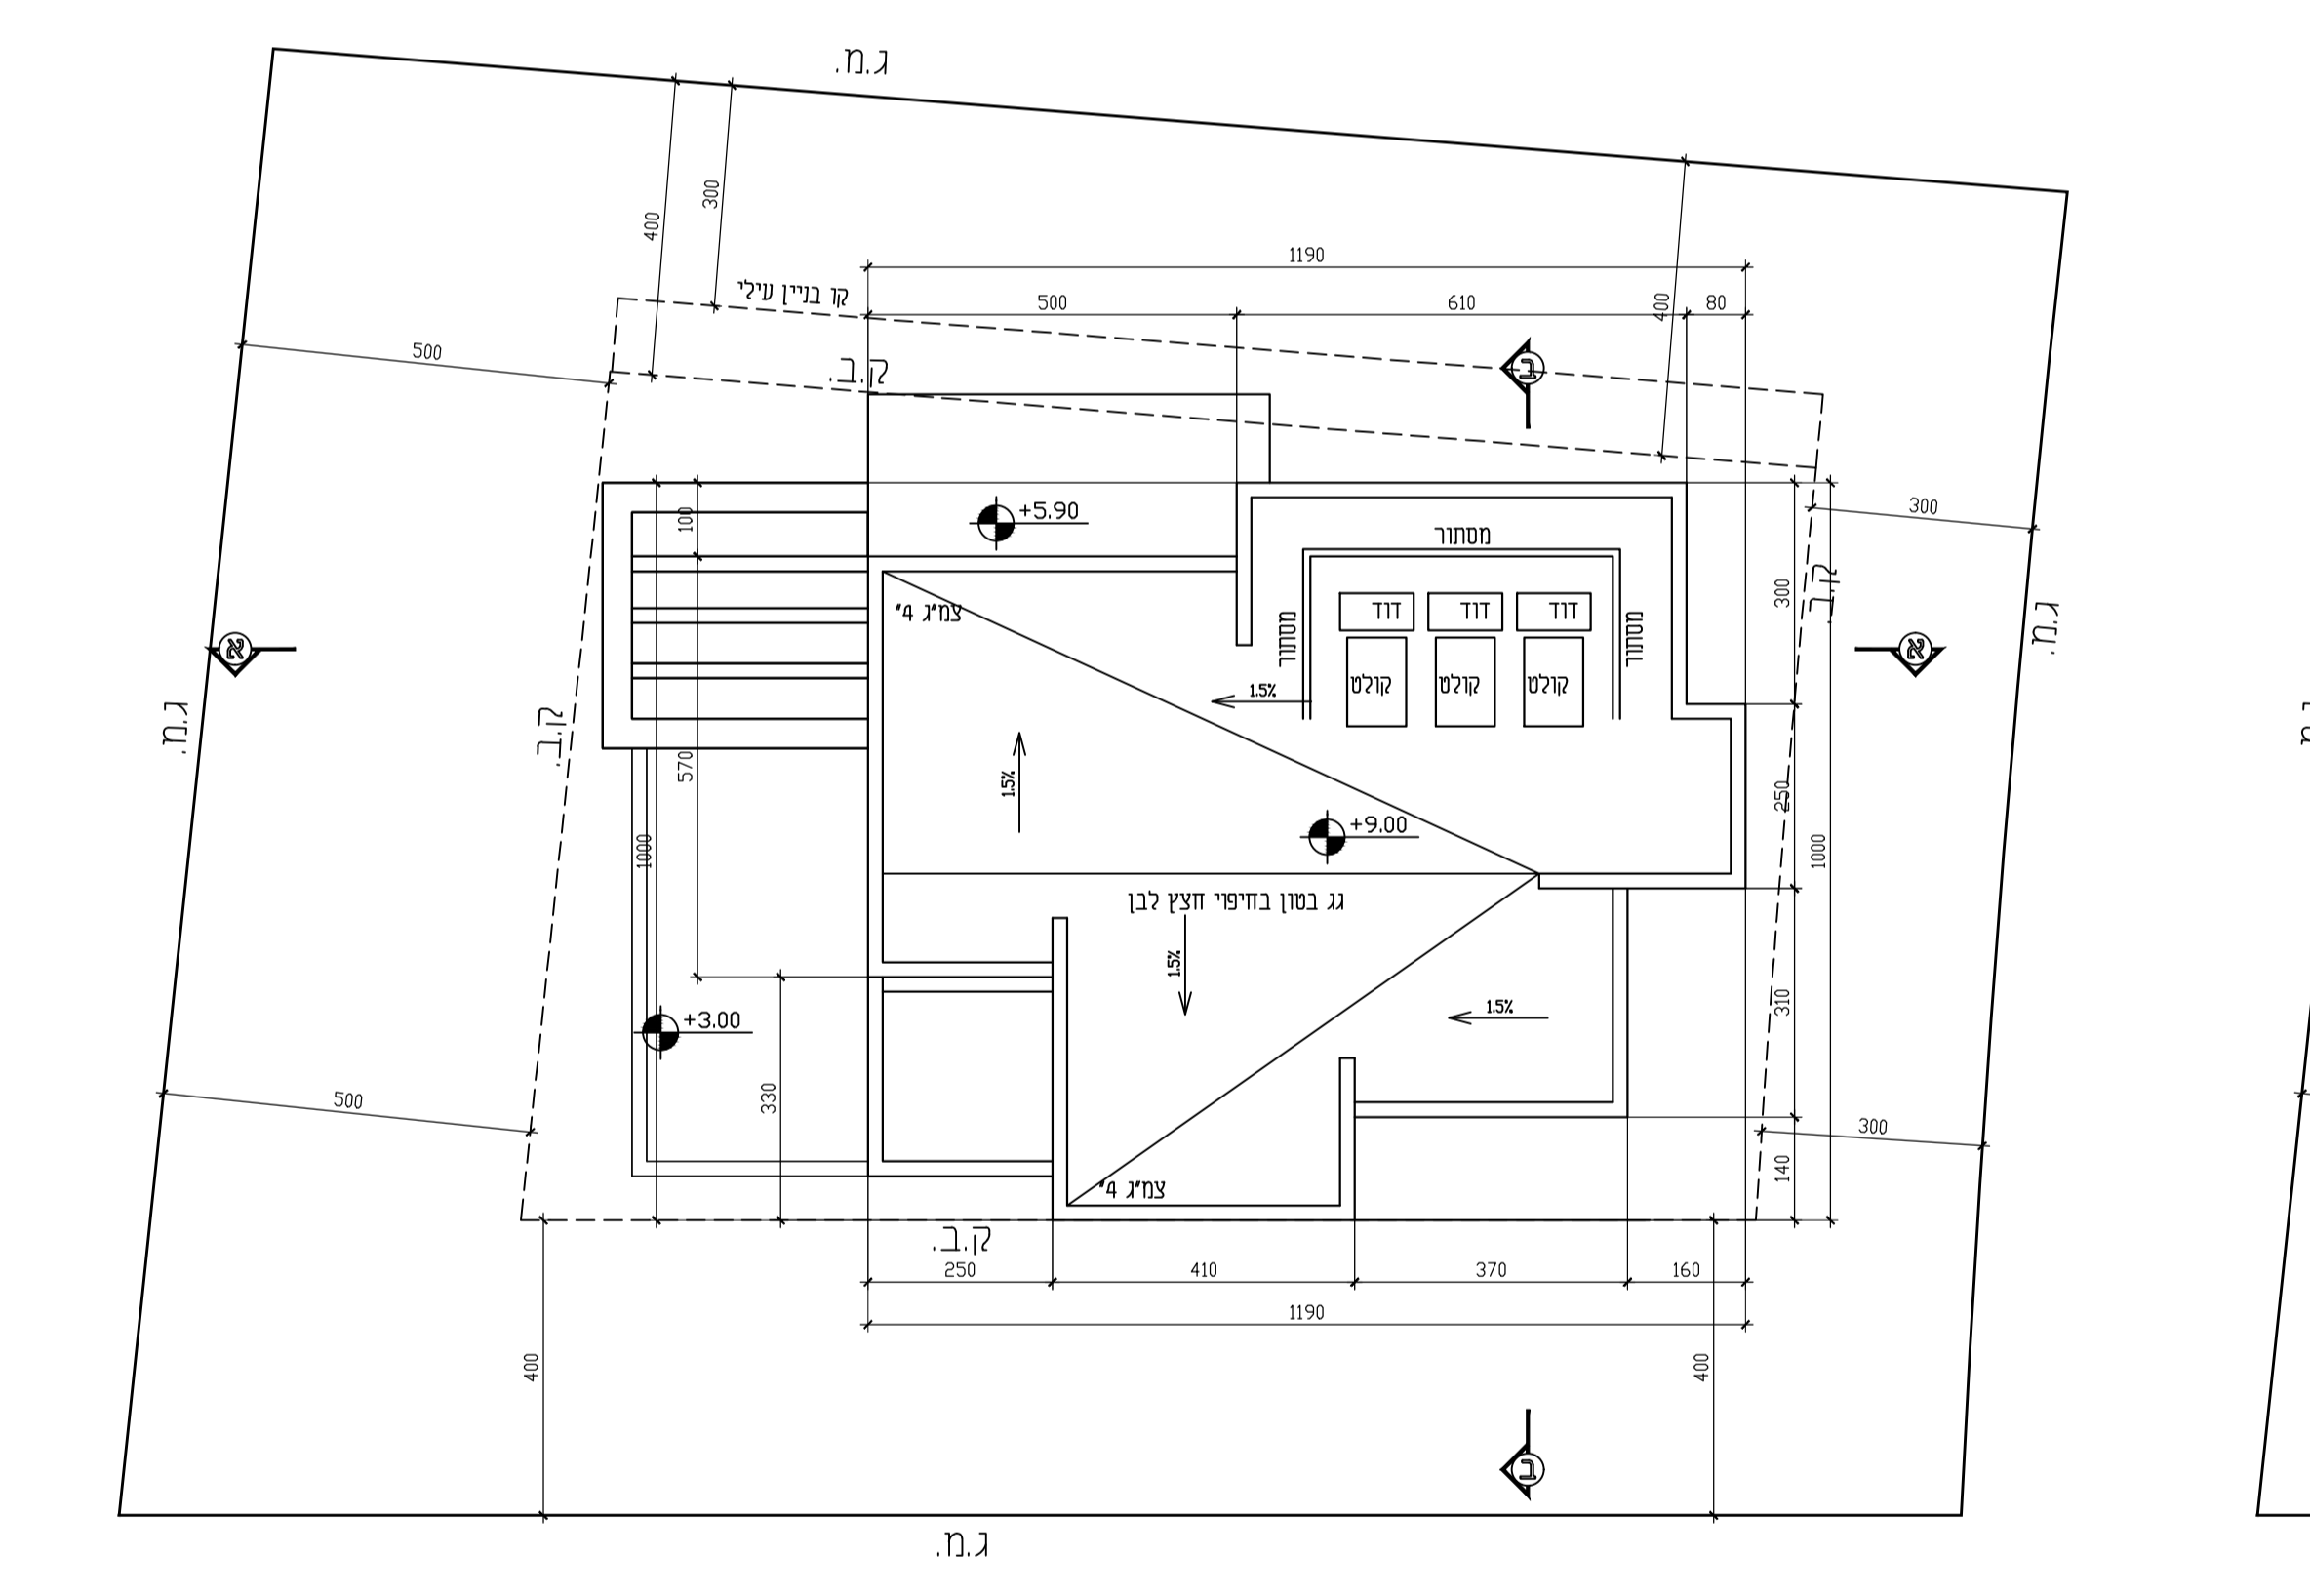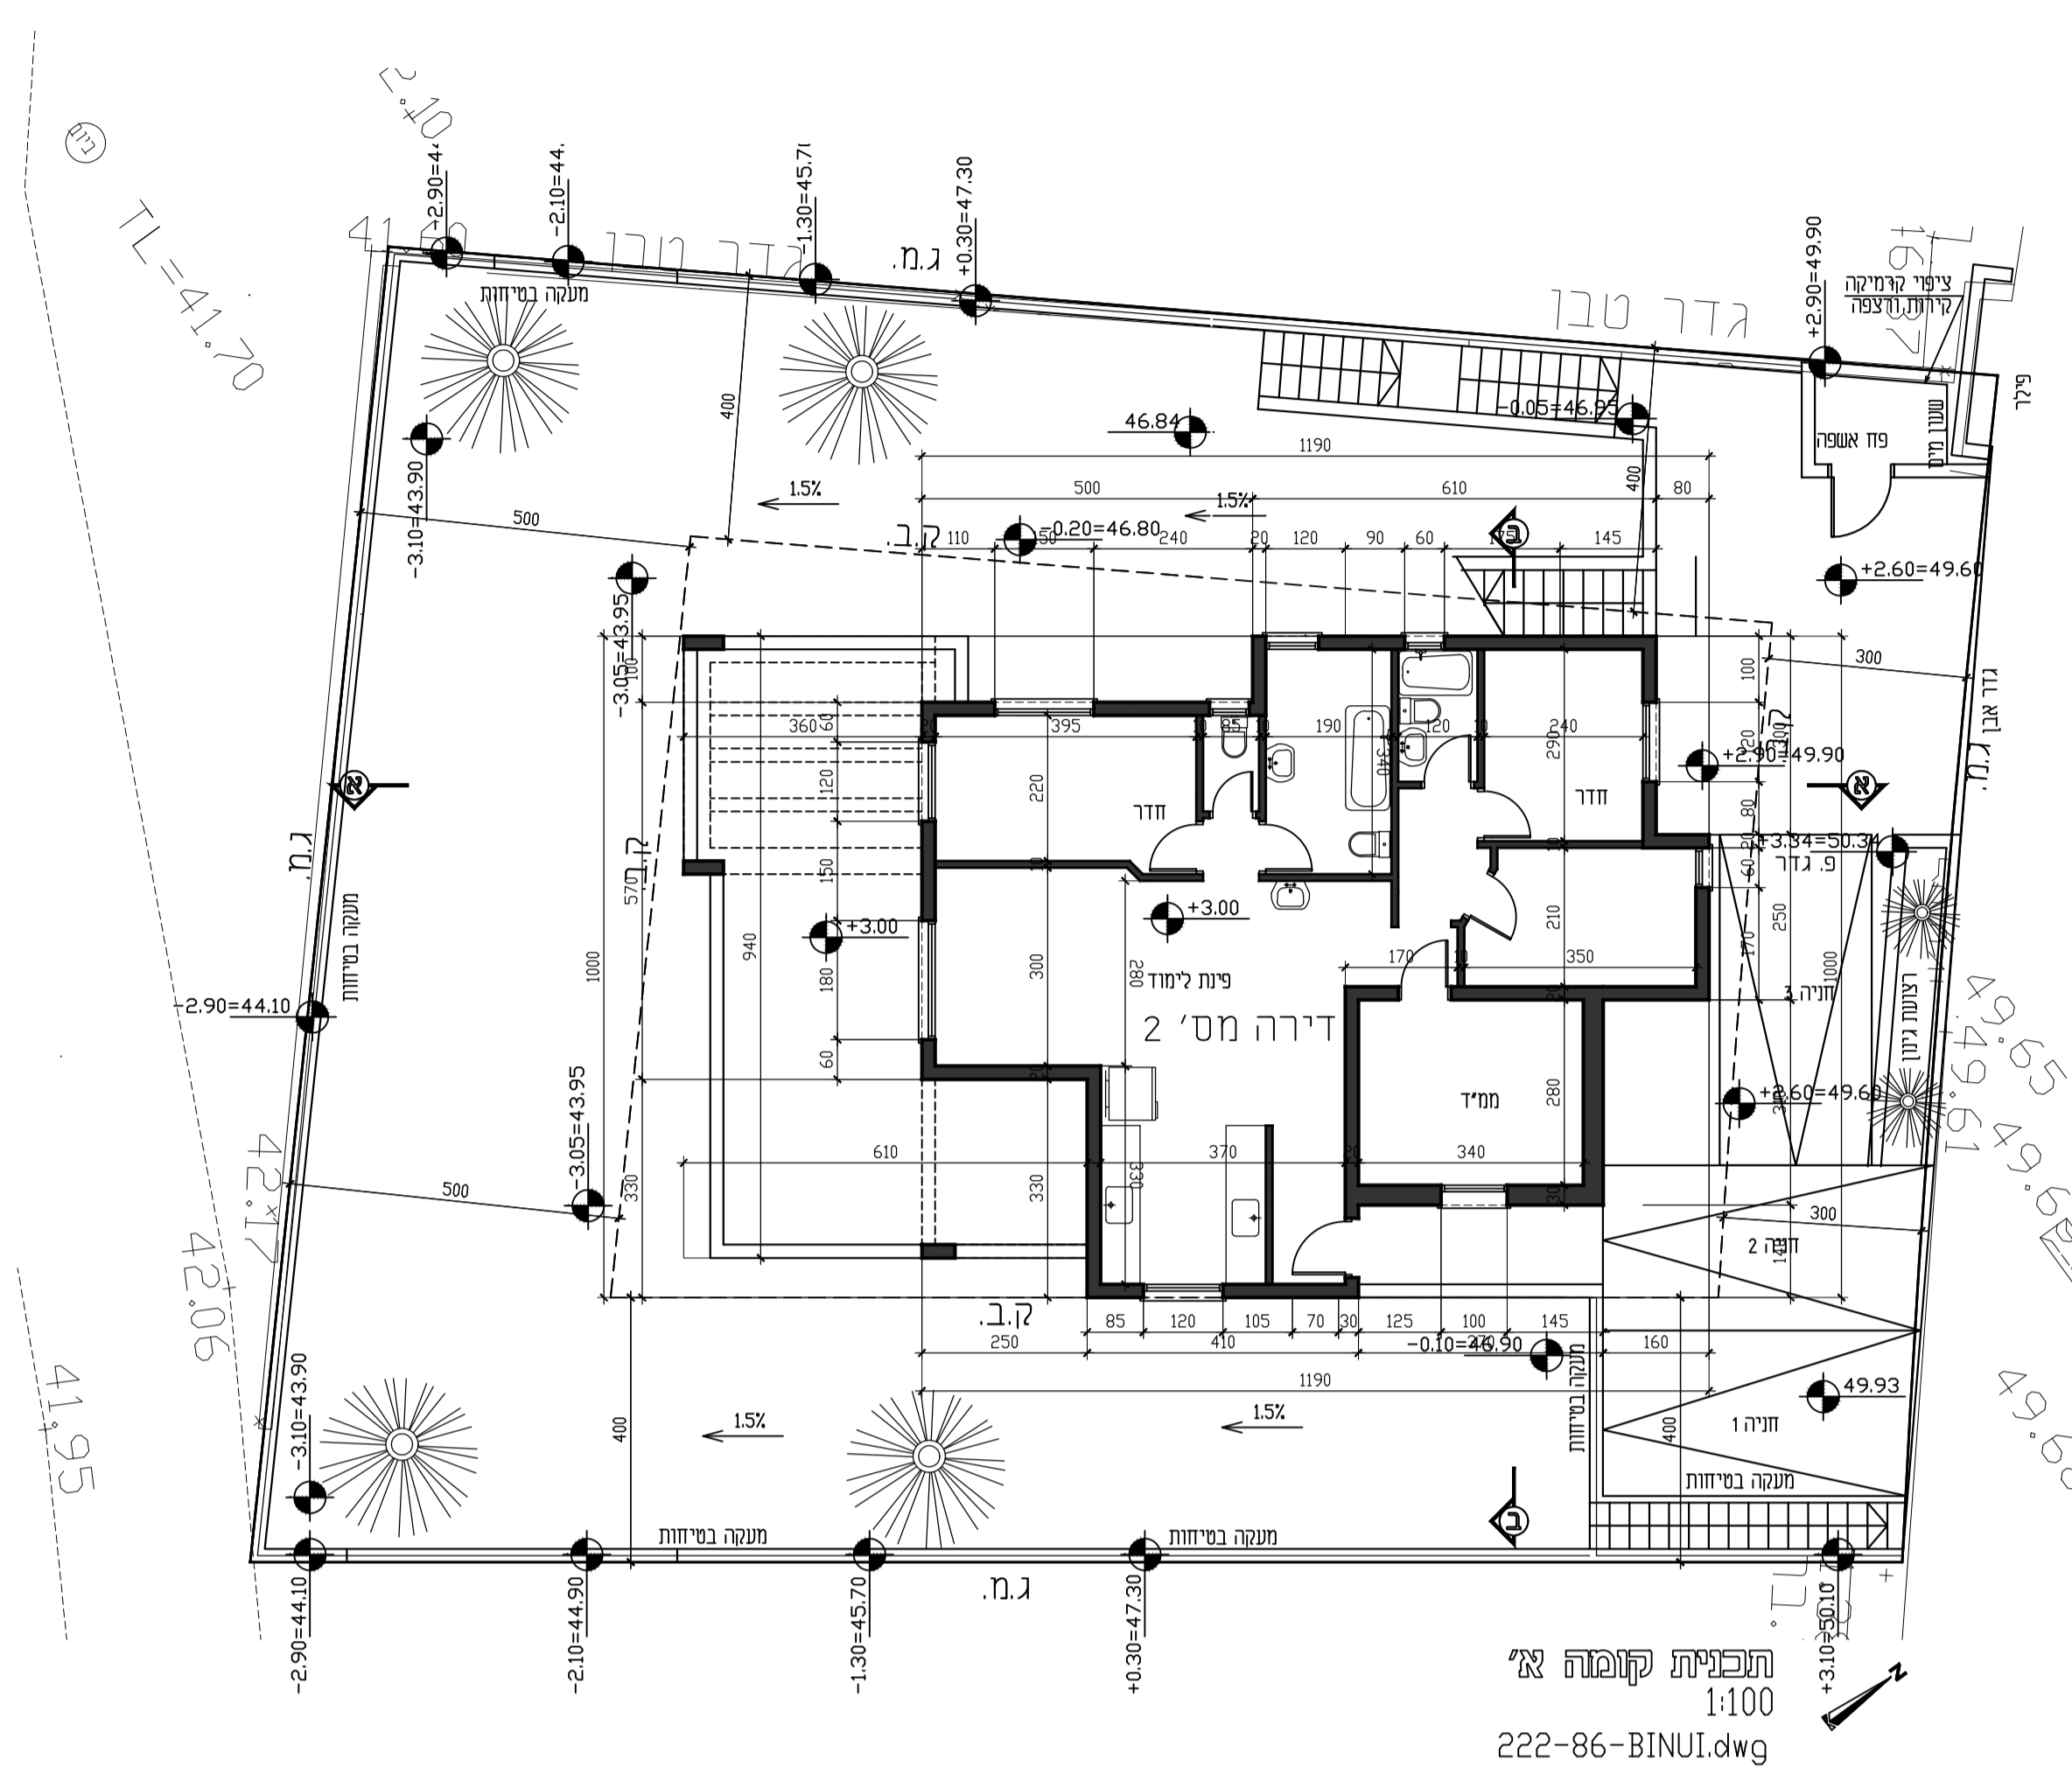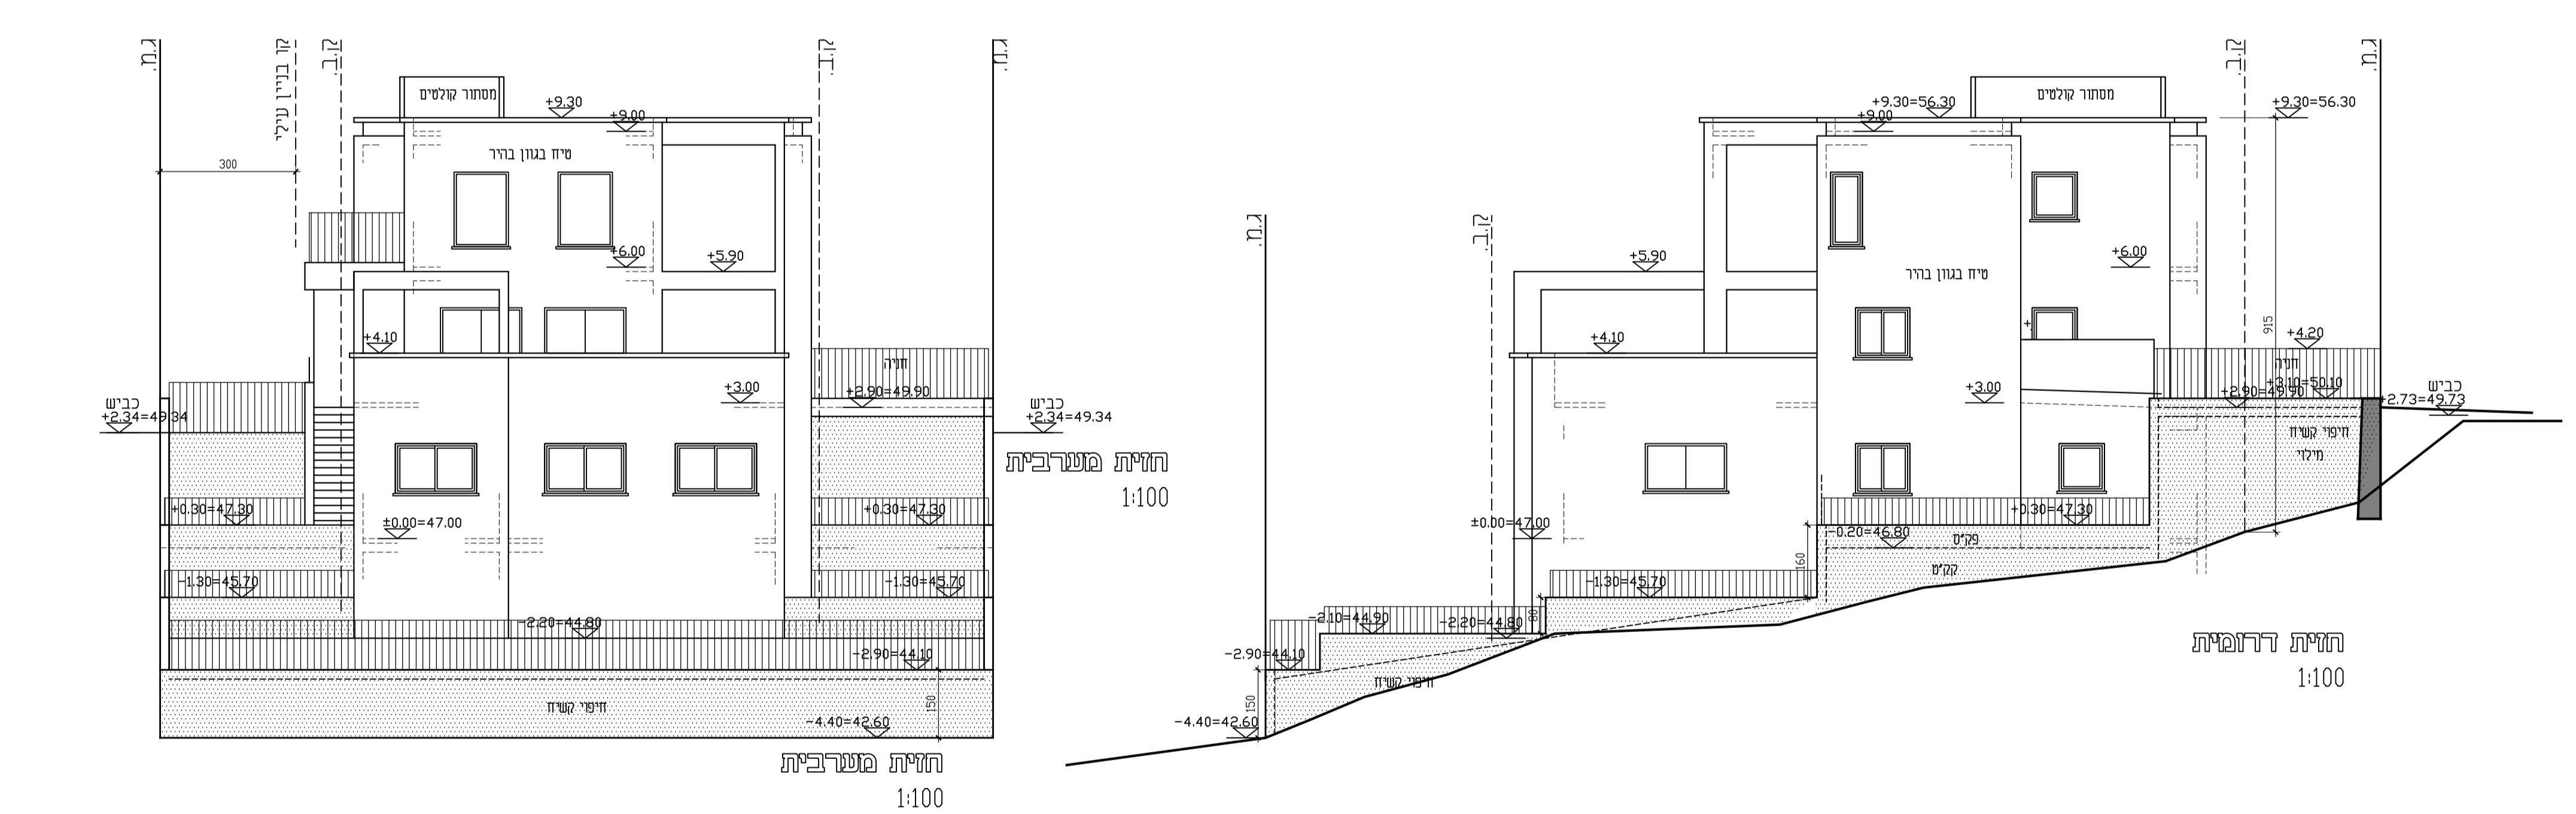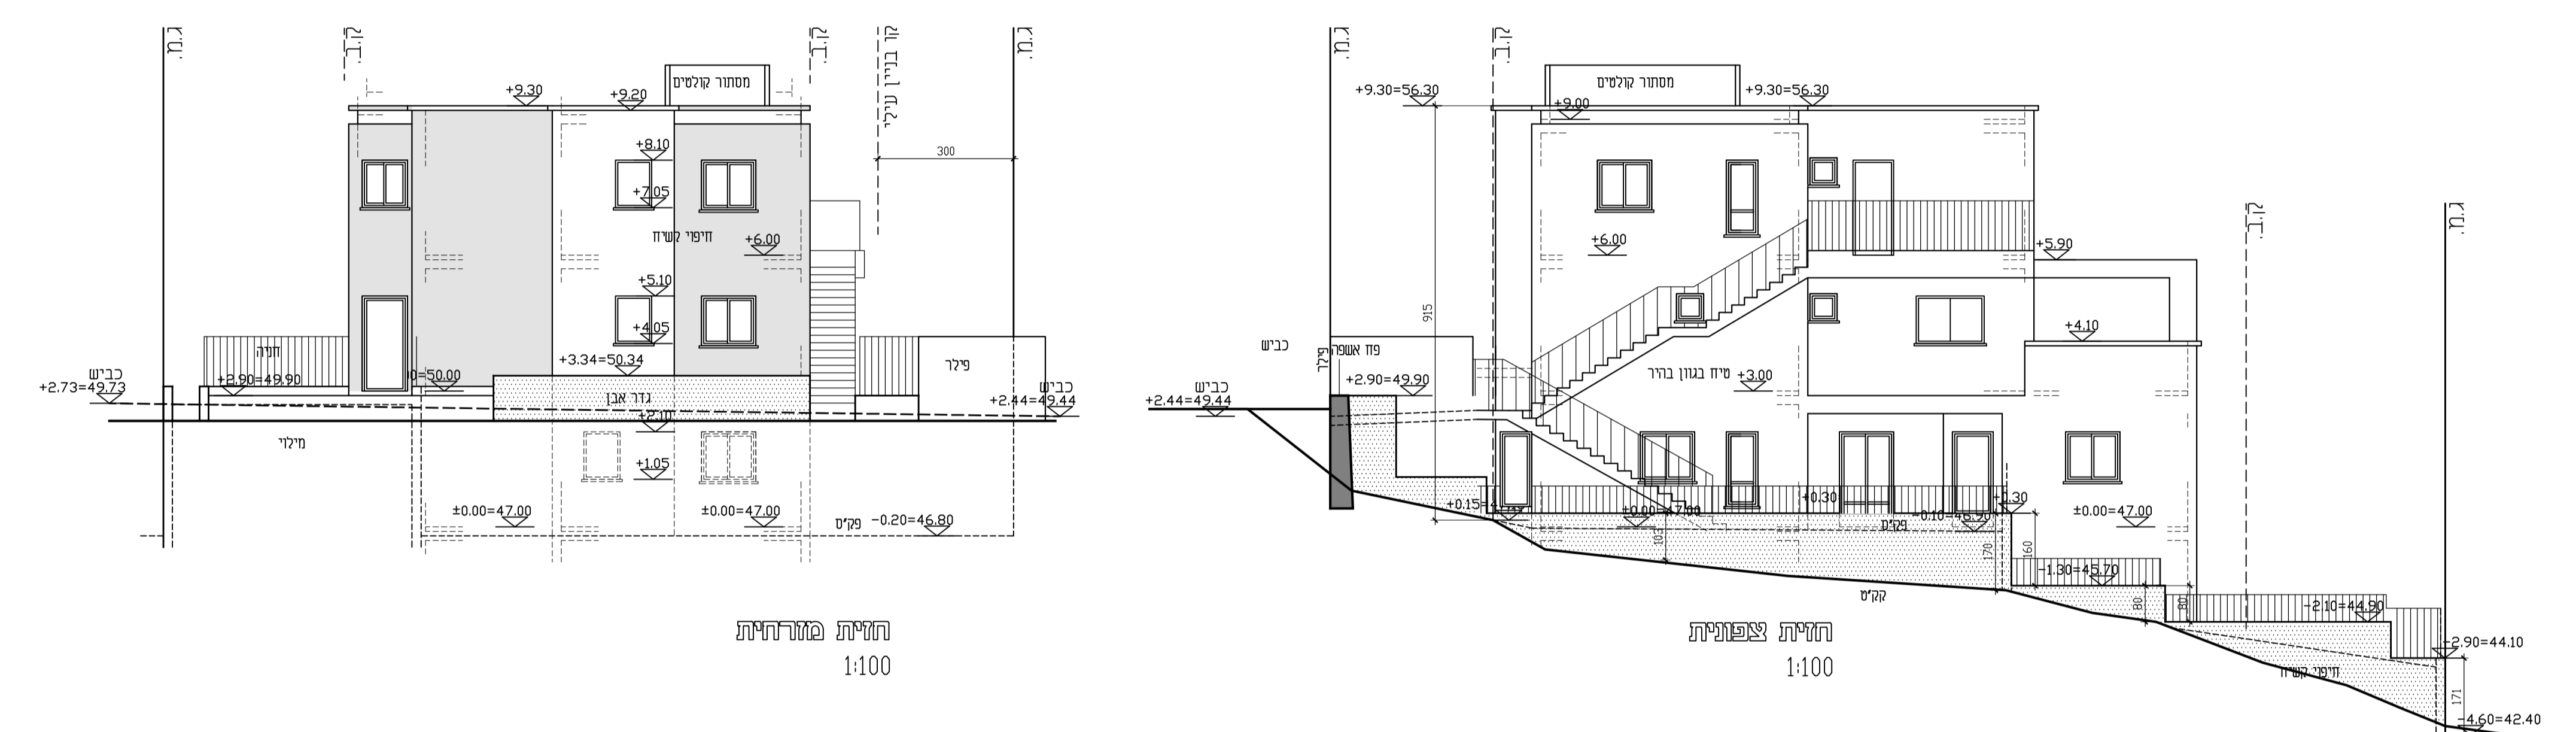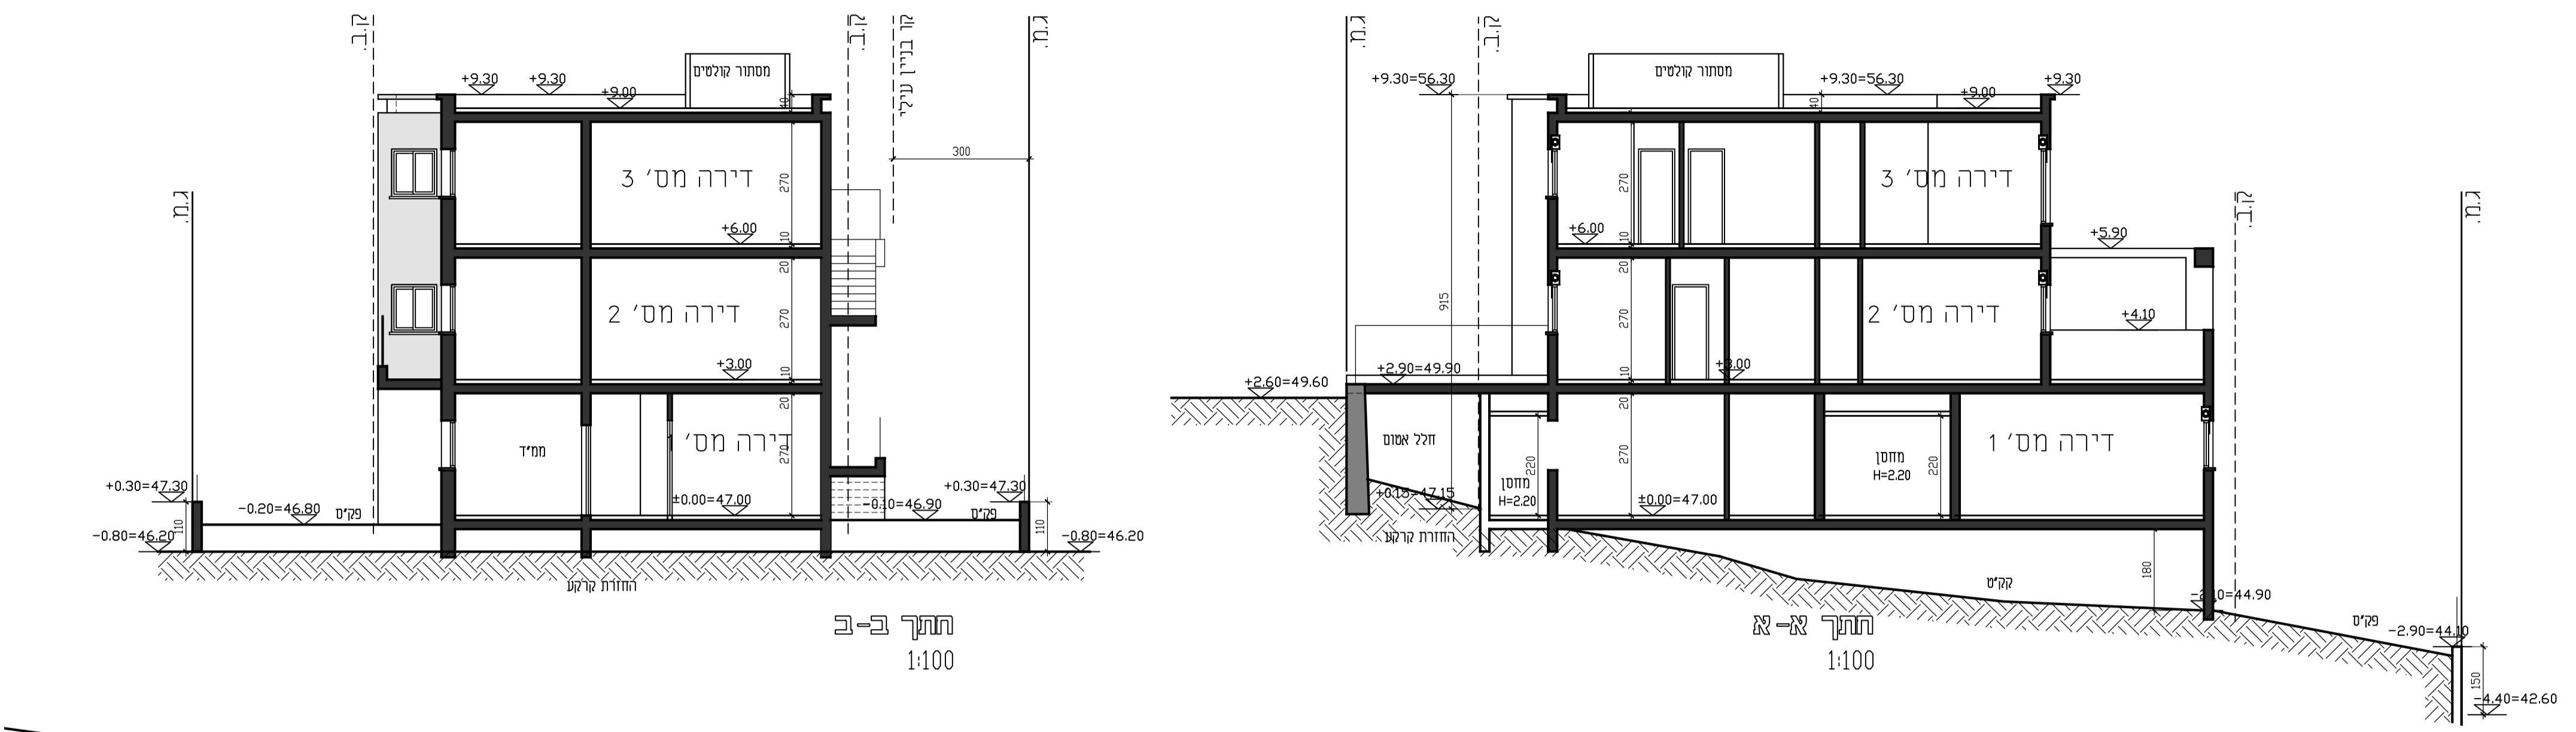

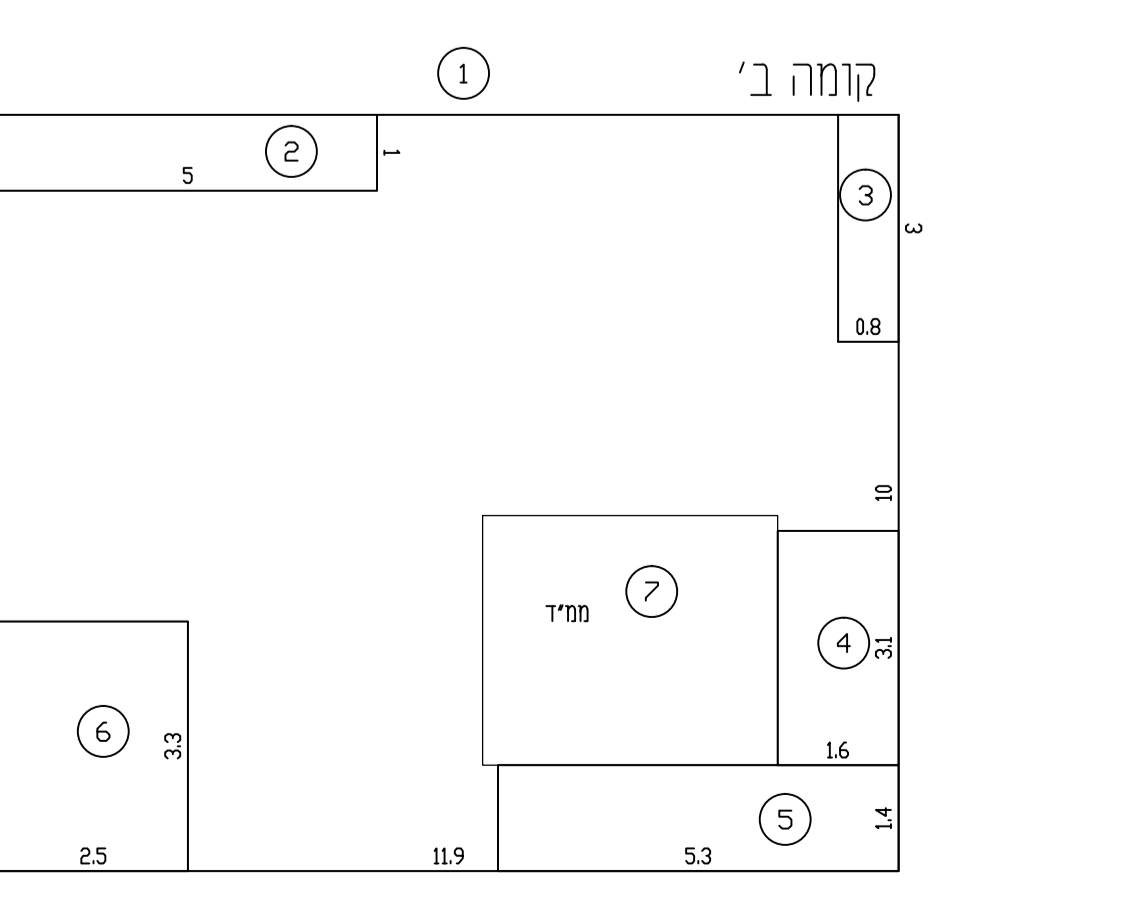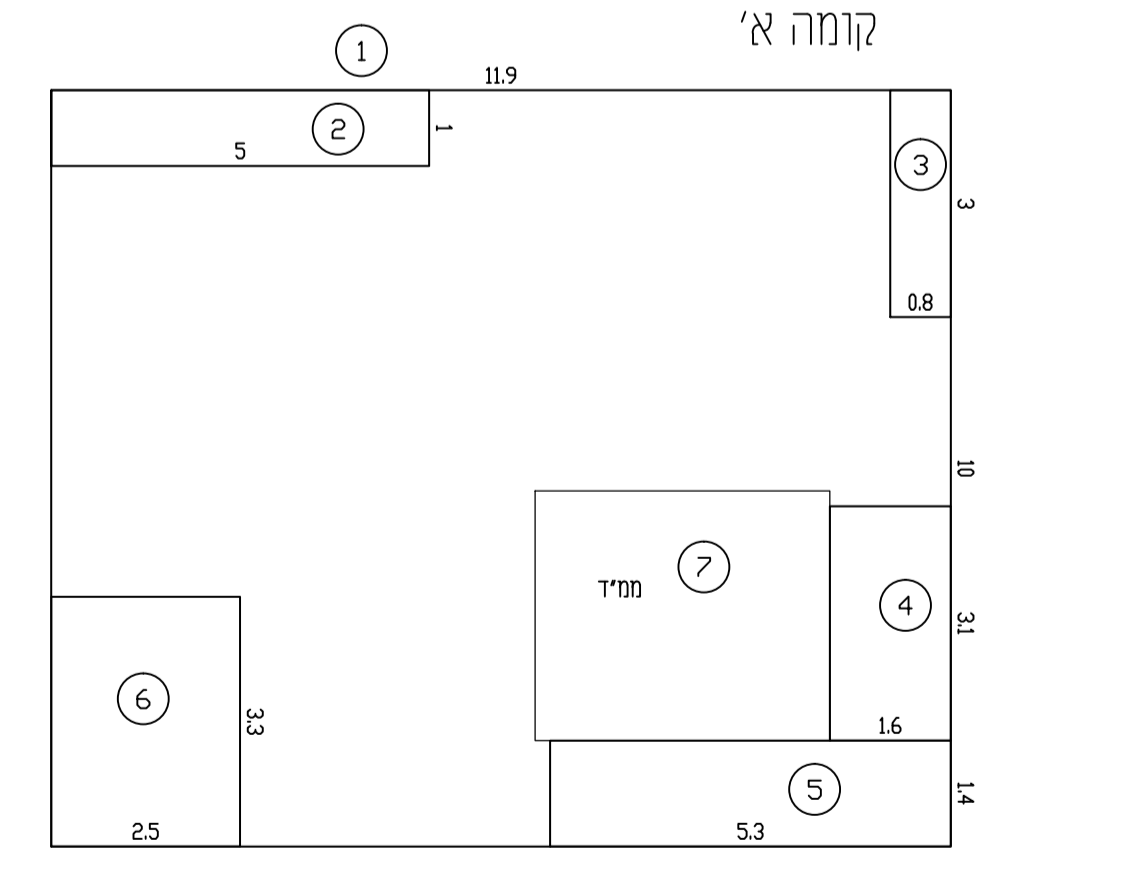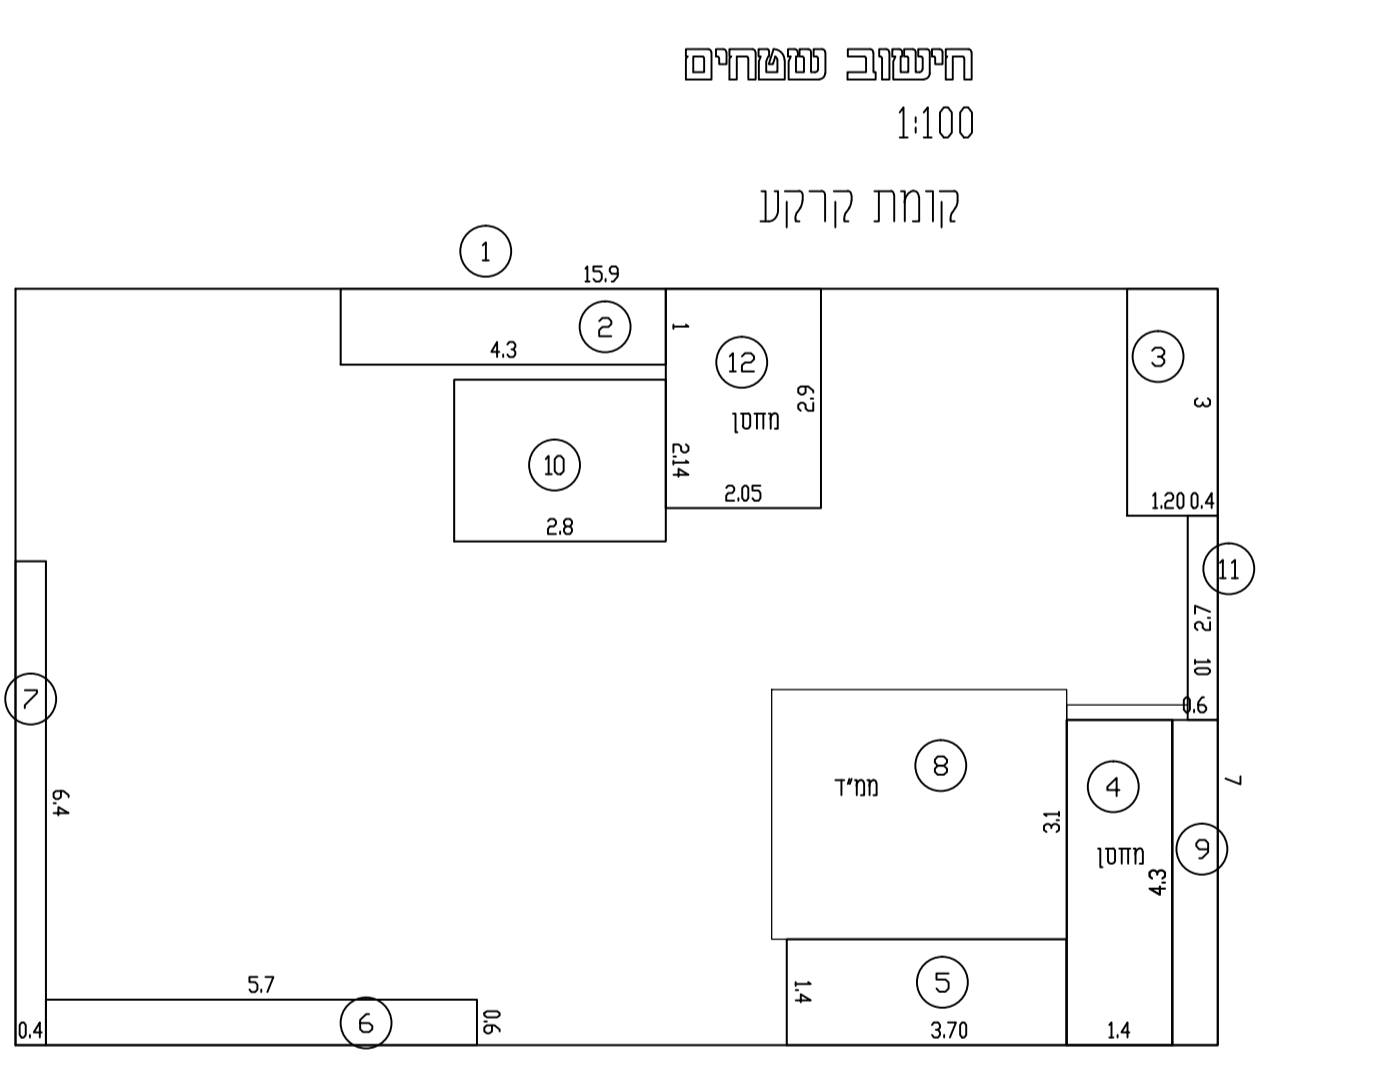

תוכנית פנימית 1:100



