חוק התכנון והבניה, התשכ"ה - 1965
משרד האוצר - מחוז חיפה
הוועדה המחוזית החליטה ביום : 30/01/2019
להפקיד את התכנית
תאריך 09/09/2019
יו"ר הוועדה המחוזית

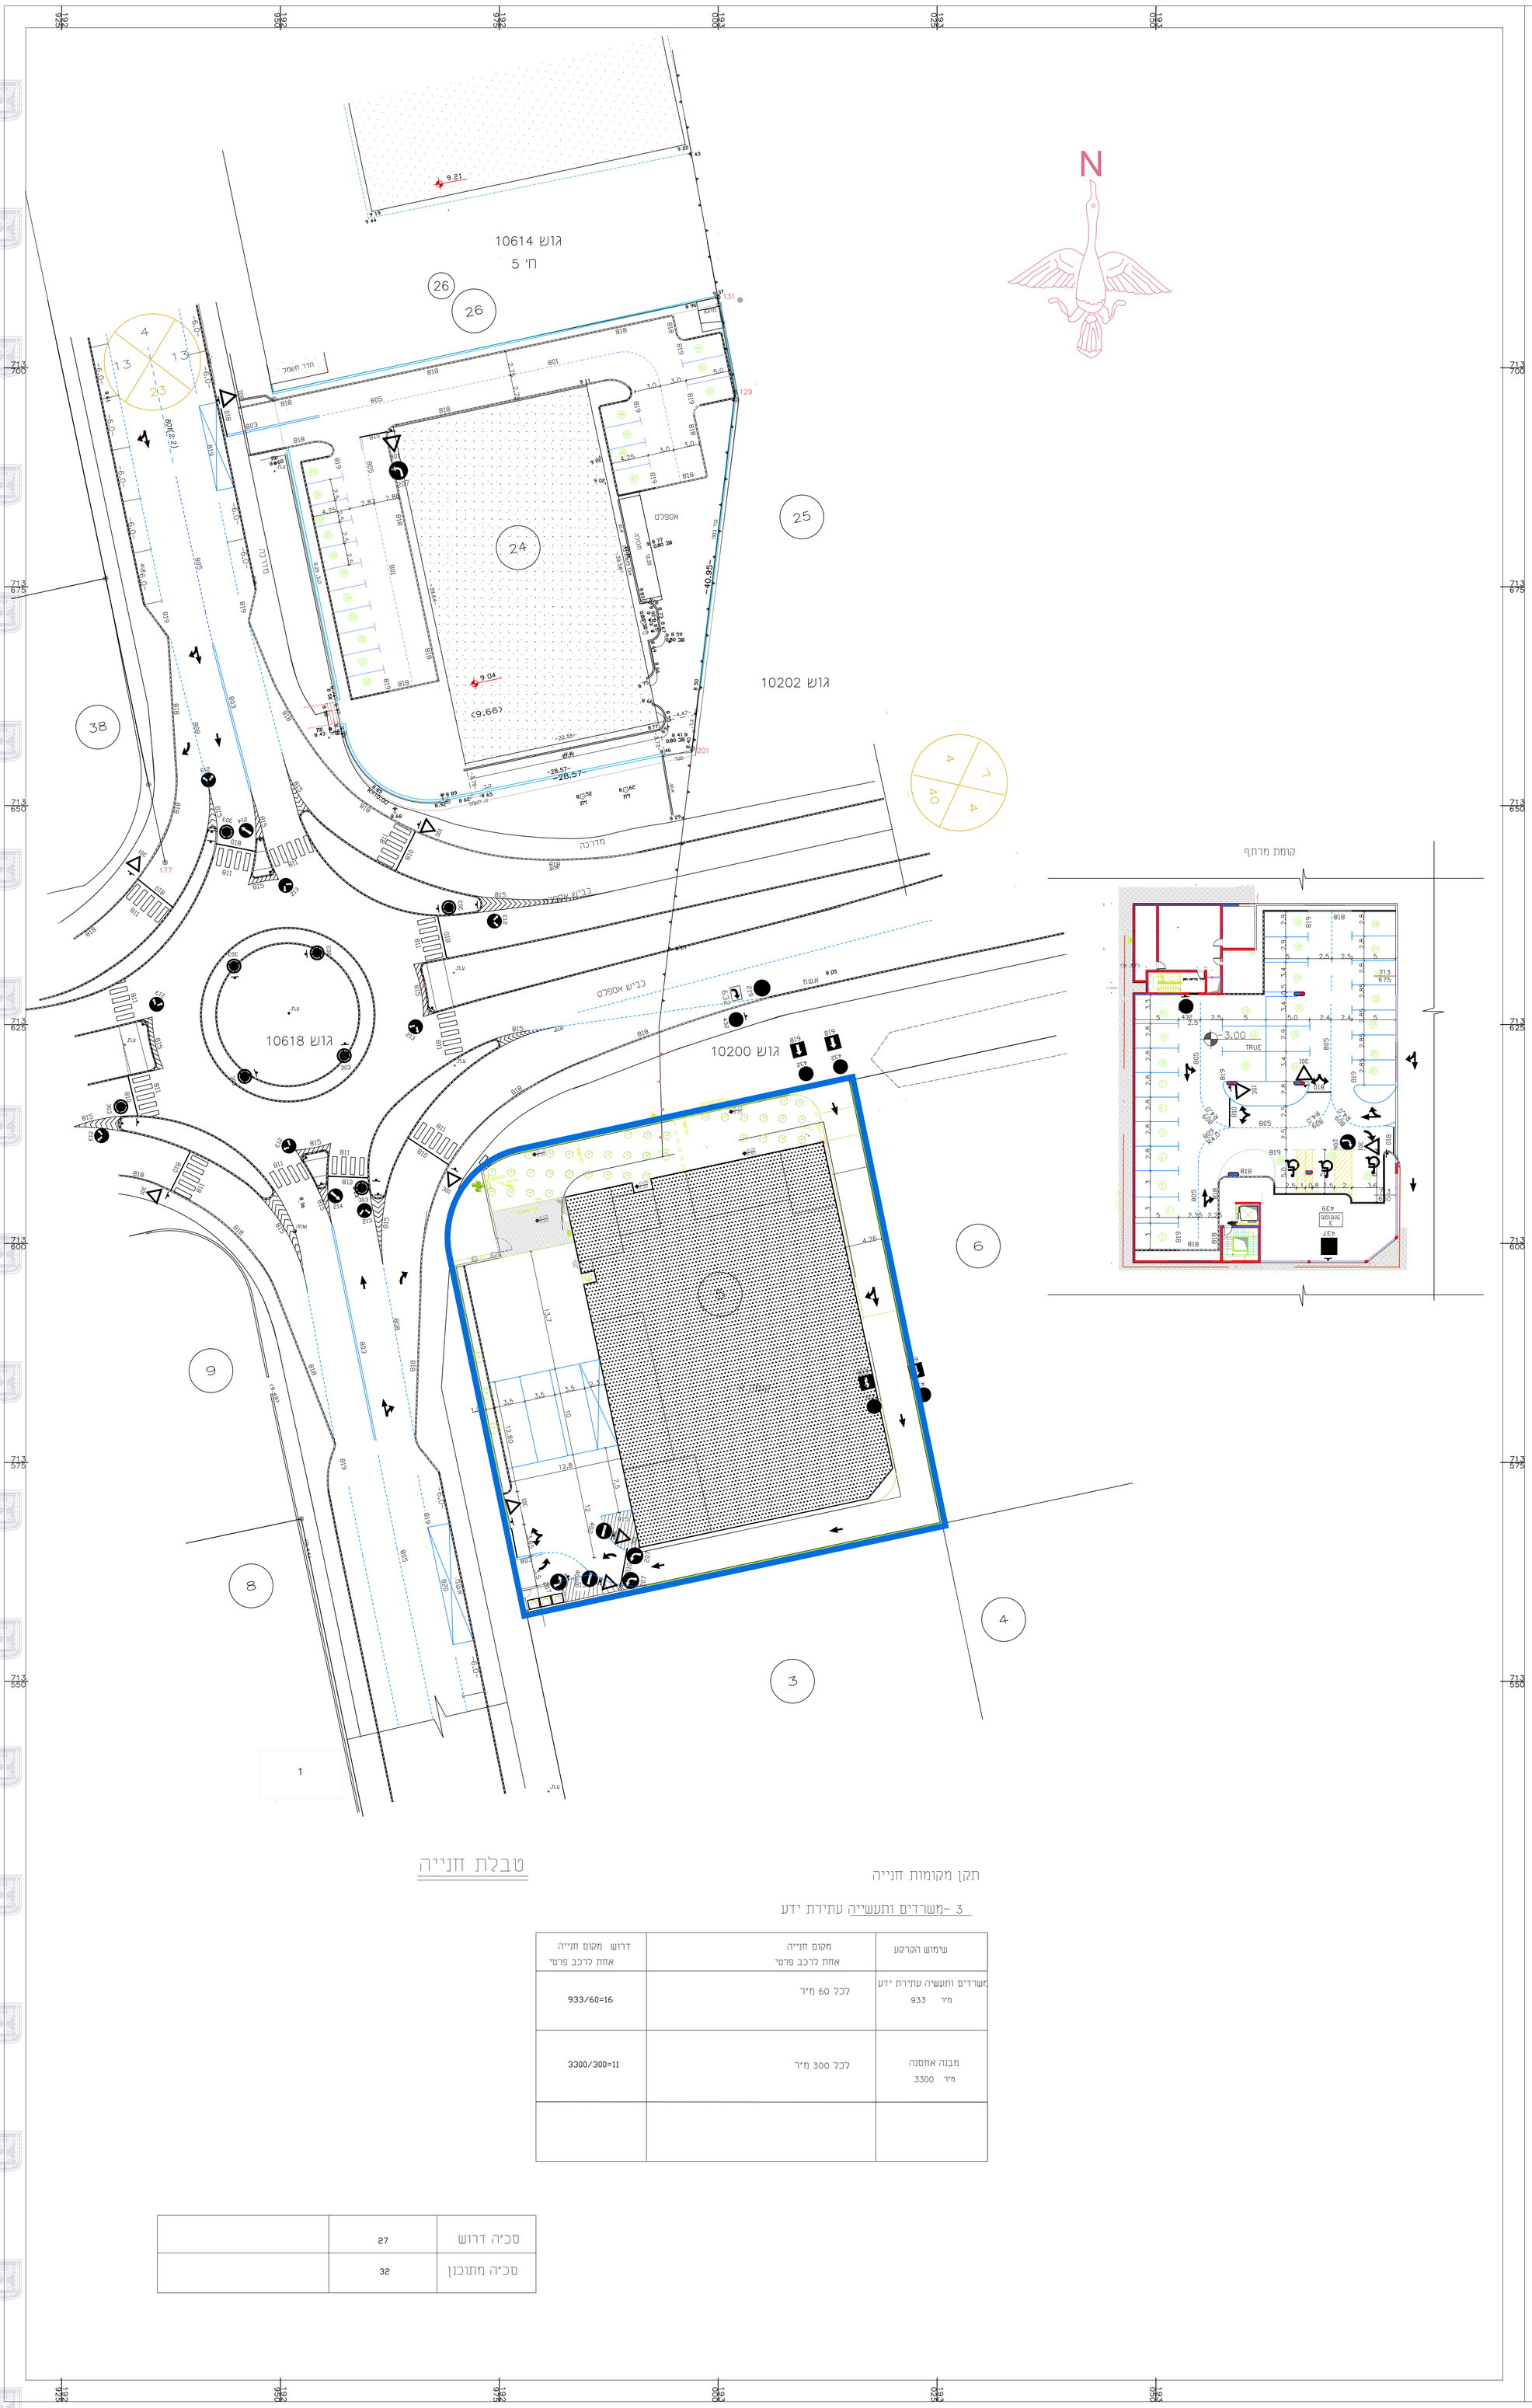

נספח תנועה

מס' 353-0423871

הגדלת זכויות בניה - אנה לוטן - אור עקיבא

נספח לתכנית	גליון_1_ מתוך_1_
מחוז	חיפה
מרחב תכנון מקומי	שומרון
רשות מקומית	אור עקיבא
ישוב	אור עקיבא
תאריך	27.11.2016

רשימת התרשימים	קנ"מ
תנועה	1:250

עורך הנספח	שם: יאסין תמים	חתימה:
	תאריך:	

גוש	חלקה
10202	חיח 70 (24)
10200.10618	חיח 5.9 (5)

מקרא

תפוצה		מס'
הערות ושינויים		תאריך
1		20.10.13

לעיון ○ למכרז △ לביצוע

יאסין תמים
מהנדס אזרחי , כבישים ומודד מוסמך
עראבה 24945 ת.ד.68
טל: 04-6745752 פק. 04-6746910

מס' ושם תכנית: .
גוש : 10618
חלקה : 5
שם השרטוט: חניה - סקיצה

ק.מ.: 1:250	תאריך: 27.11.16
מספר השרטוט: 3.01	10618-x5

אין לקבוע גדלים ע"י מדידה בשרטוט
על הקבלן לבקר את המידות במקום

טבלת חנייה

תקן מקומות חנייה

3 -משרדים ותעשייה עתירת ידע

שימוש הקרקע	מקום חנייה אחת לרכב פרטי	דרוש מקום חנייה אחת לרכב פרטי
משרדים ותעשיה עתירת ידע מ"ר 933	לכל 60 מ"ר	933/60=16
מבנה אחסנה מ"ר 3300	לכל 300 מ"ר	3300/300=11

סכ"ה דרוש	27	
סכ"ה מתוכנן	32	