


27/03/2019
 להפקיד את התכנית
 16/09/2019

מאריך: 15/09/2019
 י"ב הועדה המחוזית

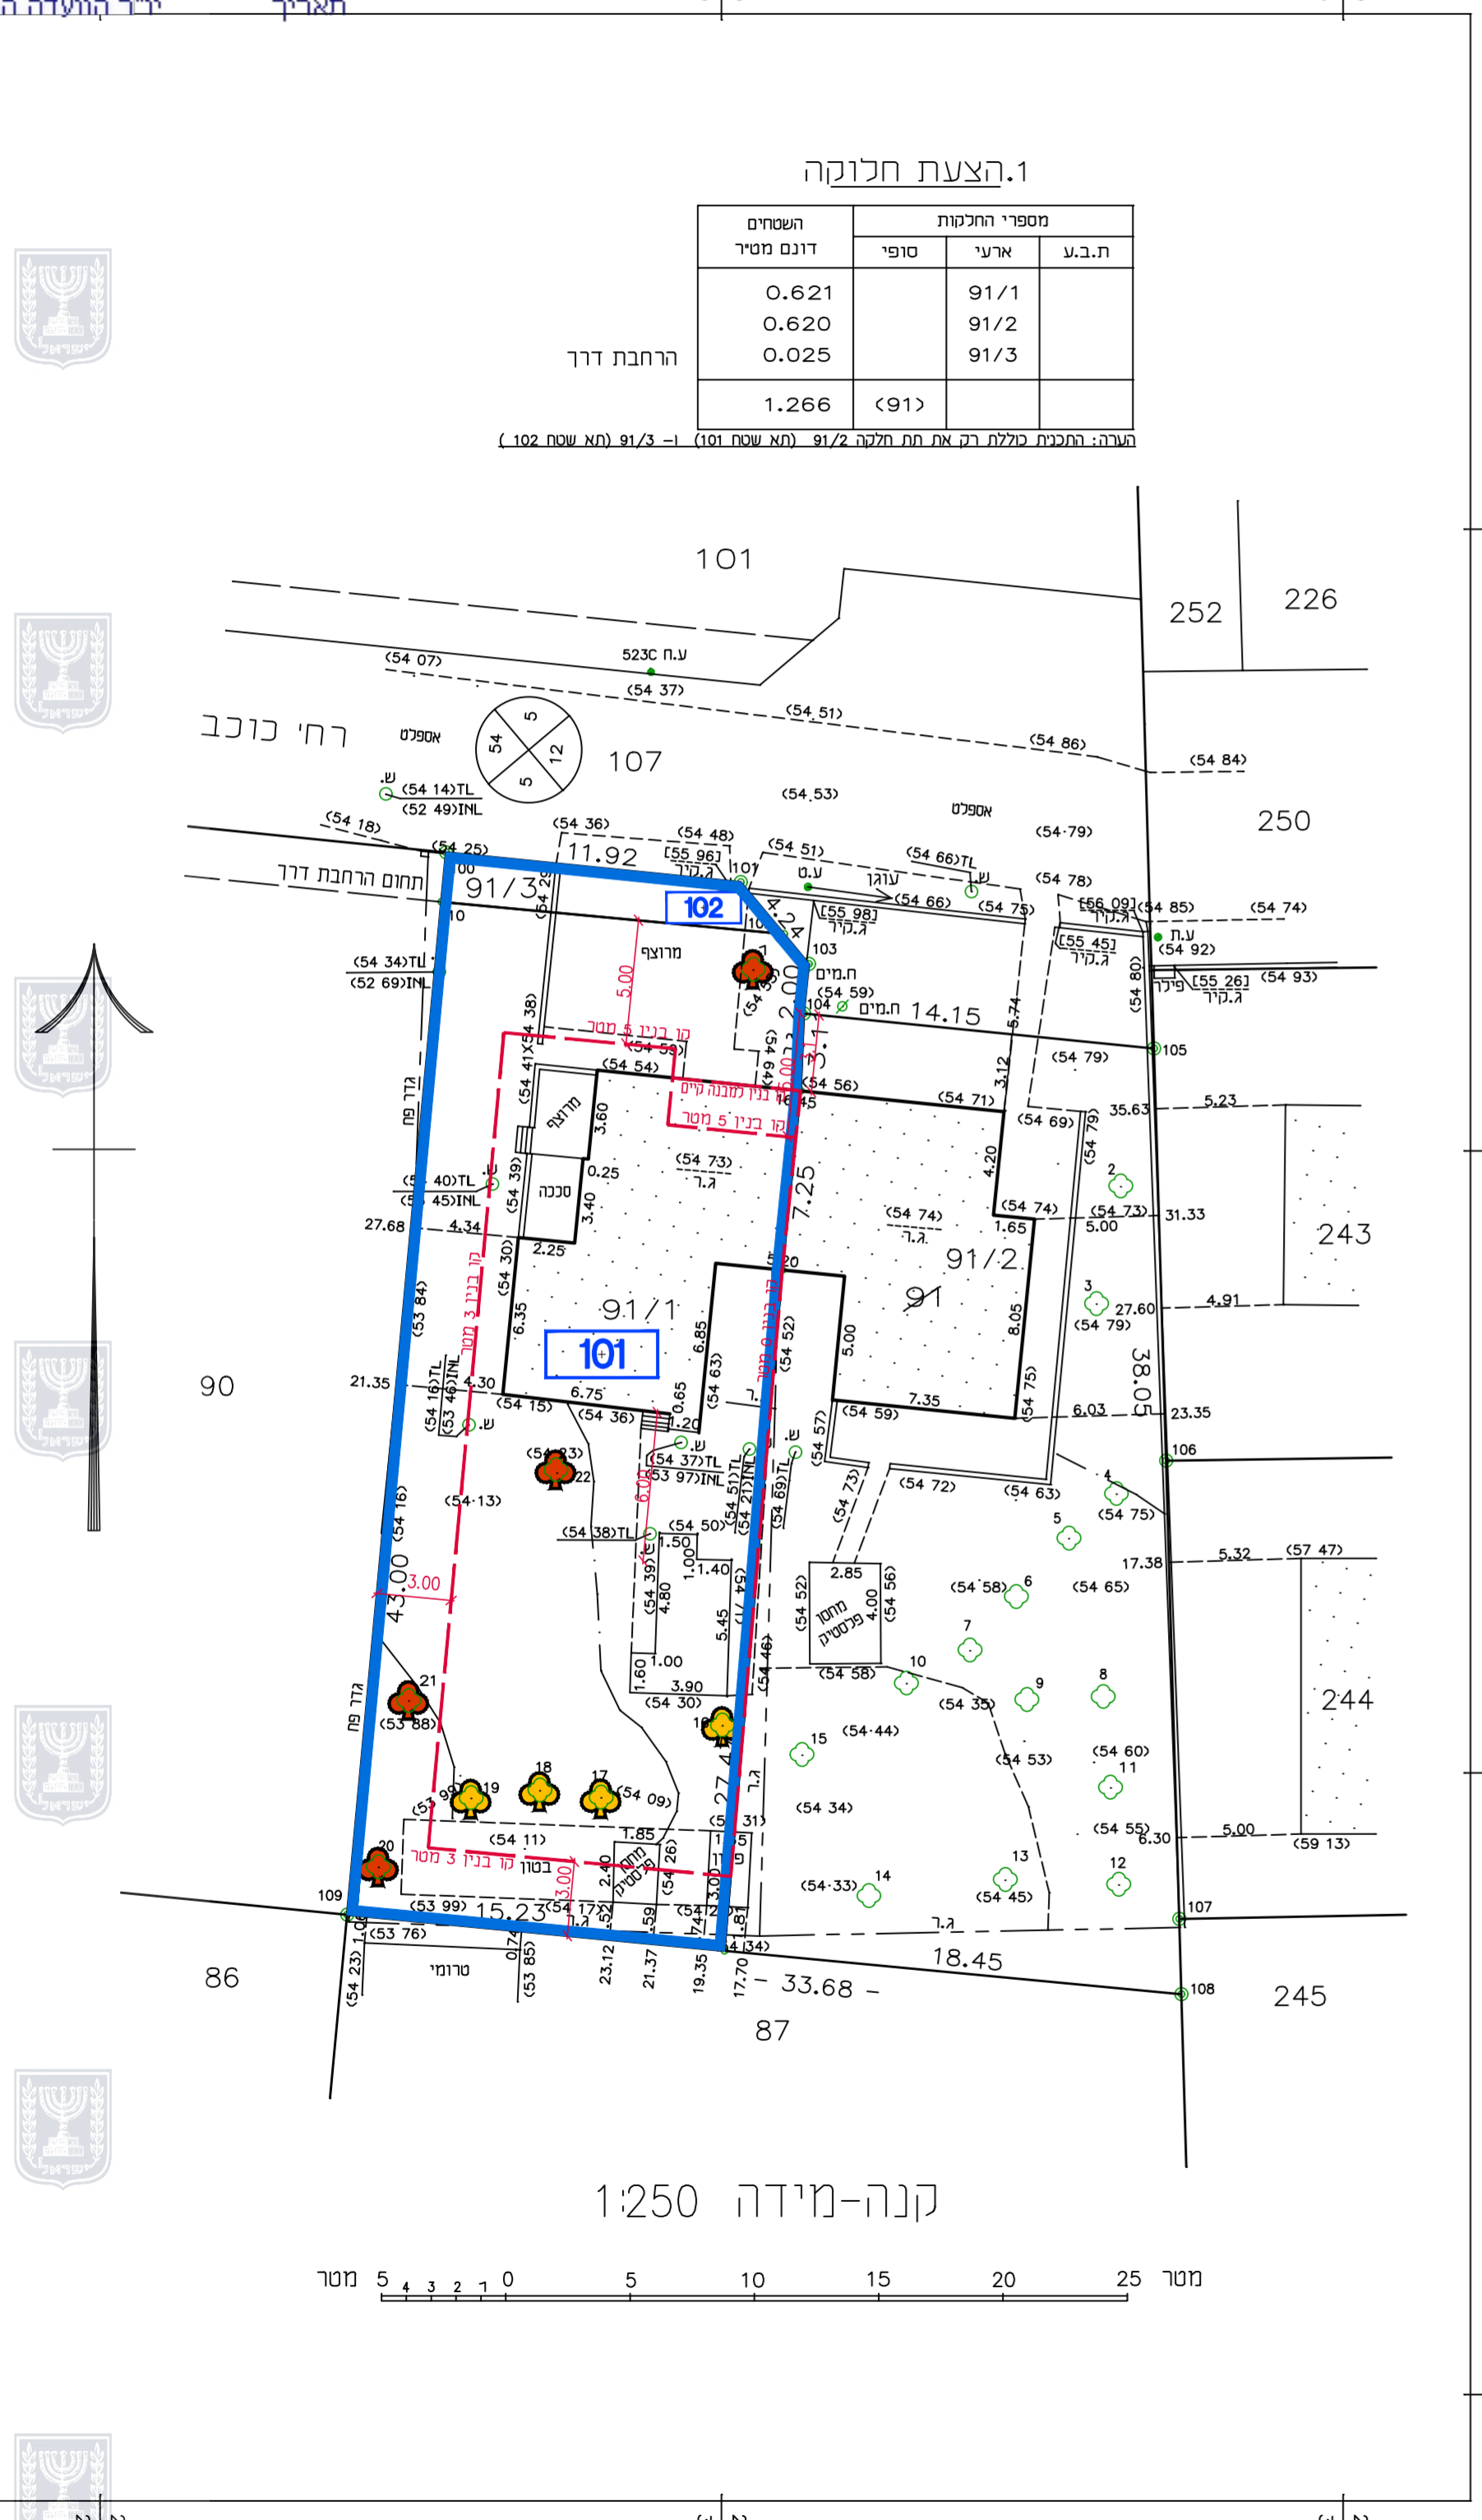

מקרא

- < > נקודת גובה
- < > גובה הצפה
- < > גובה גג
- < > גובה כבל
- < > עמוד תשתית
- אבזור חשמורת
- תא מים
- שוחת ביוב
- כניסה/ציאה משוחת
- ע.ה.
- ע.ח.
- ע.ט.
- חיבור מים
- הידרנט
- עץ ומספרו
- קו מתח
- מנבנה/בית
- משטחי גגות
- כביש אספלט
- אבו שפה
- קו בניין
- גבול חקקה
- גבול מגרש
- גבול גוש

טבלת עצים

מס' עץ	חשן	גובה קרקע	קוטר גזע	סוג העץ	גובה העץ	כשימור	ההעמקה	ככרייתה
1	101	54.55	10	עץ הדר	180	✓		
16	101	54.20	15	עץ הדר	180		✓	
17	101	54.09	10	עץ הדר	180		✓	
18	101	53.99	15	עץ הדר	180		✓	
19	101	53.99	2*10	עץ הדר	180		✓	
20	101	53.73	10*10	עץ הדר	180		✓	
21	101	53.88	2*10	עץ הדר	180		✓	
22	101	54.23	3*20	עץ אבוקדו	600		✓	

מפות להיתר בנייה

ישוב: פרדס חנה - כרכור
 כתובת: רח' כוכב
 הוכן עבור: יחיאל דינה
 מספר סידורי: 5623/18
 גוש: 10076 חקקה: 91
 בעלמח: שש רשומבמידא
 שש רשומבמידא: 1.266 ד'
 תוכנית מפורטת: 18/ש
 מרש: שש מרש נבמדיא

הערות:


1. הגבהים מבוססים על רשת.נ.ק. של מחלקת המידות ונתונים בסוגריים
2. על השטח חלה תכנית ש/18
3. המידות והשטחים הסמקור בים ועלולים להשתנות עם הכנת המפות לצרכי רישום
4. יש לבדוק קווי בנימוכ הועדה.

נתוני רשת וגבולות:

1. המדידה בוצעה ברשת ישראל 2005
2. נקודות הבקרה שעניהן מבוססת המדידה הן: RTK
3. גבולות החקקה חושבו מפש מספר: 388/1946

תרשים הסביבה 1:2500

מ.נקודה	Y	X
100	200288.91	709187.01
101	200300.77	709185.81
103	200303.51	709182.52
104	200303.31	709180.53
105	200317.39	709179.12
108	200318.50	709141.09
109	200284.93	709144.29

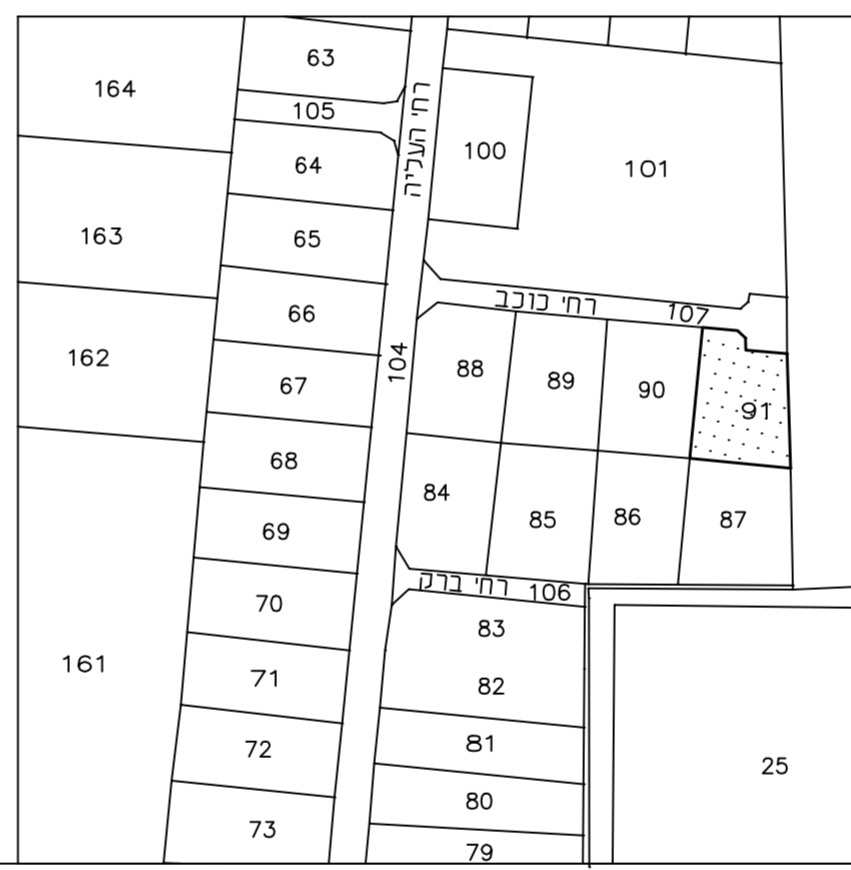

הצהרת מודד:

אני מאשר כי מפה זו הוכנה ונערכה בקנה מידה 1:250 והיא העתק נכון של המפה הטופוגרפית על סמך מדידה שהסתיימה ביום.....
 בהסתמך על בקרת איכות שביצעתי למפה זו אני מאשראת כל הפרטים והמאפיינים שצוינו במפה מדויקים לפי האמור: דרגת דיוק אופקיהיא..... דרגת דיוק אנכי.....
 המפה הוכנה לפי תקנות המדידות (מדידות ומיפוי) התשע"ו-2016. תאריך גמר התוכנית: 21.03.18.....

שם המודד ומענו: גולדשמיט ירחמיאל
 מספר רשיון: 661
 חתימה:



היבט נאמדת המודדים המוסמכים בישראל
 מודדי חדרה בע"מ
 י. גולדשמיט
 מס' רשיון 661
 כ"ח תשפ"ב © שמחת

מקרא:

- גבול תכנית לתצוגה
- עץ לשימור
- עץ להעתקה
- קו בנין
- גבול גוש
- מספר גוש
- גבול חלקה ומספרה
- מספר חלקה
- מספר דרך
- קו בנין
- רוחב הדרך

תשריט נספח עצים

308-0672485

שינוי הוראות בניה-רחי כוכב
גוש 10076 חלקה 91

נספח לתכנית גליון 1 מתוך 1

תחולה	מנחה
תיאור	
תאריך עריכת הנספח	08.08.2019

רשימת התרשימים	שם תרשים
1:250	
-	שם תרשים
-	שם תרשים
-	שם תרשים
-	שם תרשים

שמות וחתימות:

שם	תפקיד	חתימה:
יצחק לייבוביץ	עורך הנספח
תאגיד:	