

נספח תנועה

נספח לתכנית מס' 306-0554246



תוספת יח"ד
דרך קריית עמל לא

גליון 1 מתוך 1

מנחה	תחזוה
נספח תנועה	תיאור
16-6-19	תאריך עריכת הנספח
1:100	קני"מ
קני"מ	תרשימים נוספים
נספח תנועה	שם תרשים
שם תרשים	שם תרשים
שם תרשים	שם תרשים

שמות ודתימות:

חתימה:	שם:	ראובן קורליד	עורך
	תאריך:		הנספח

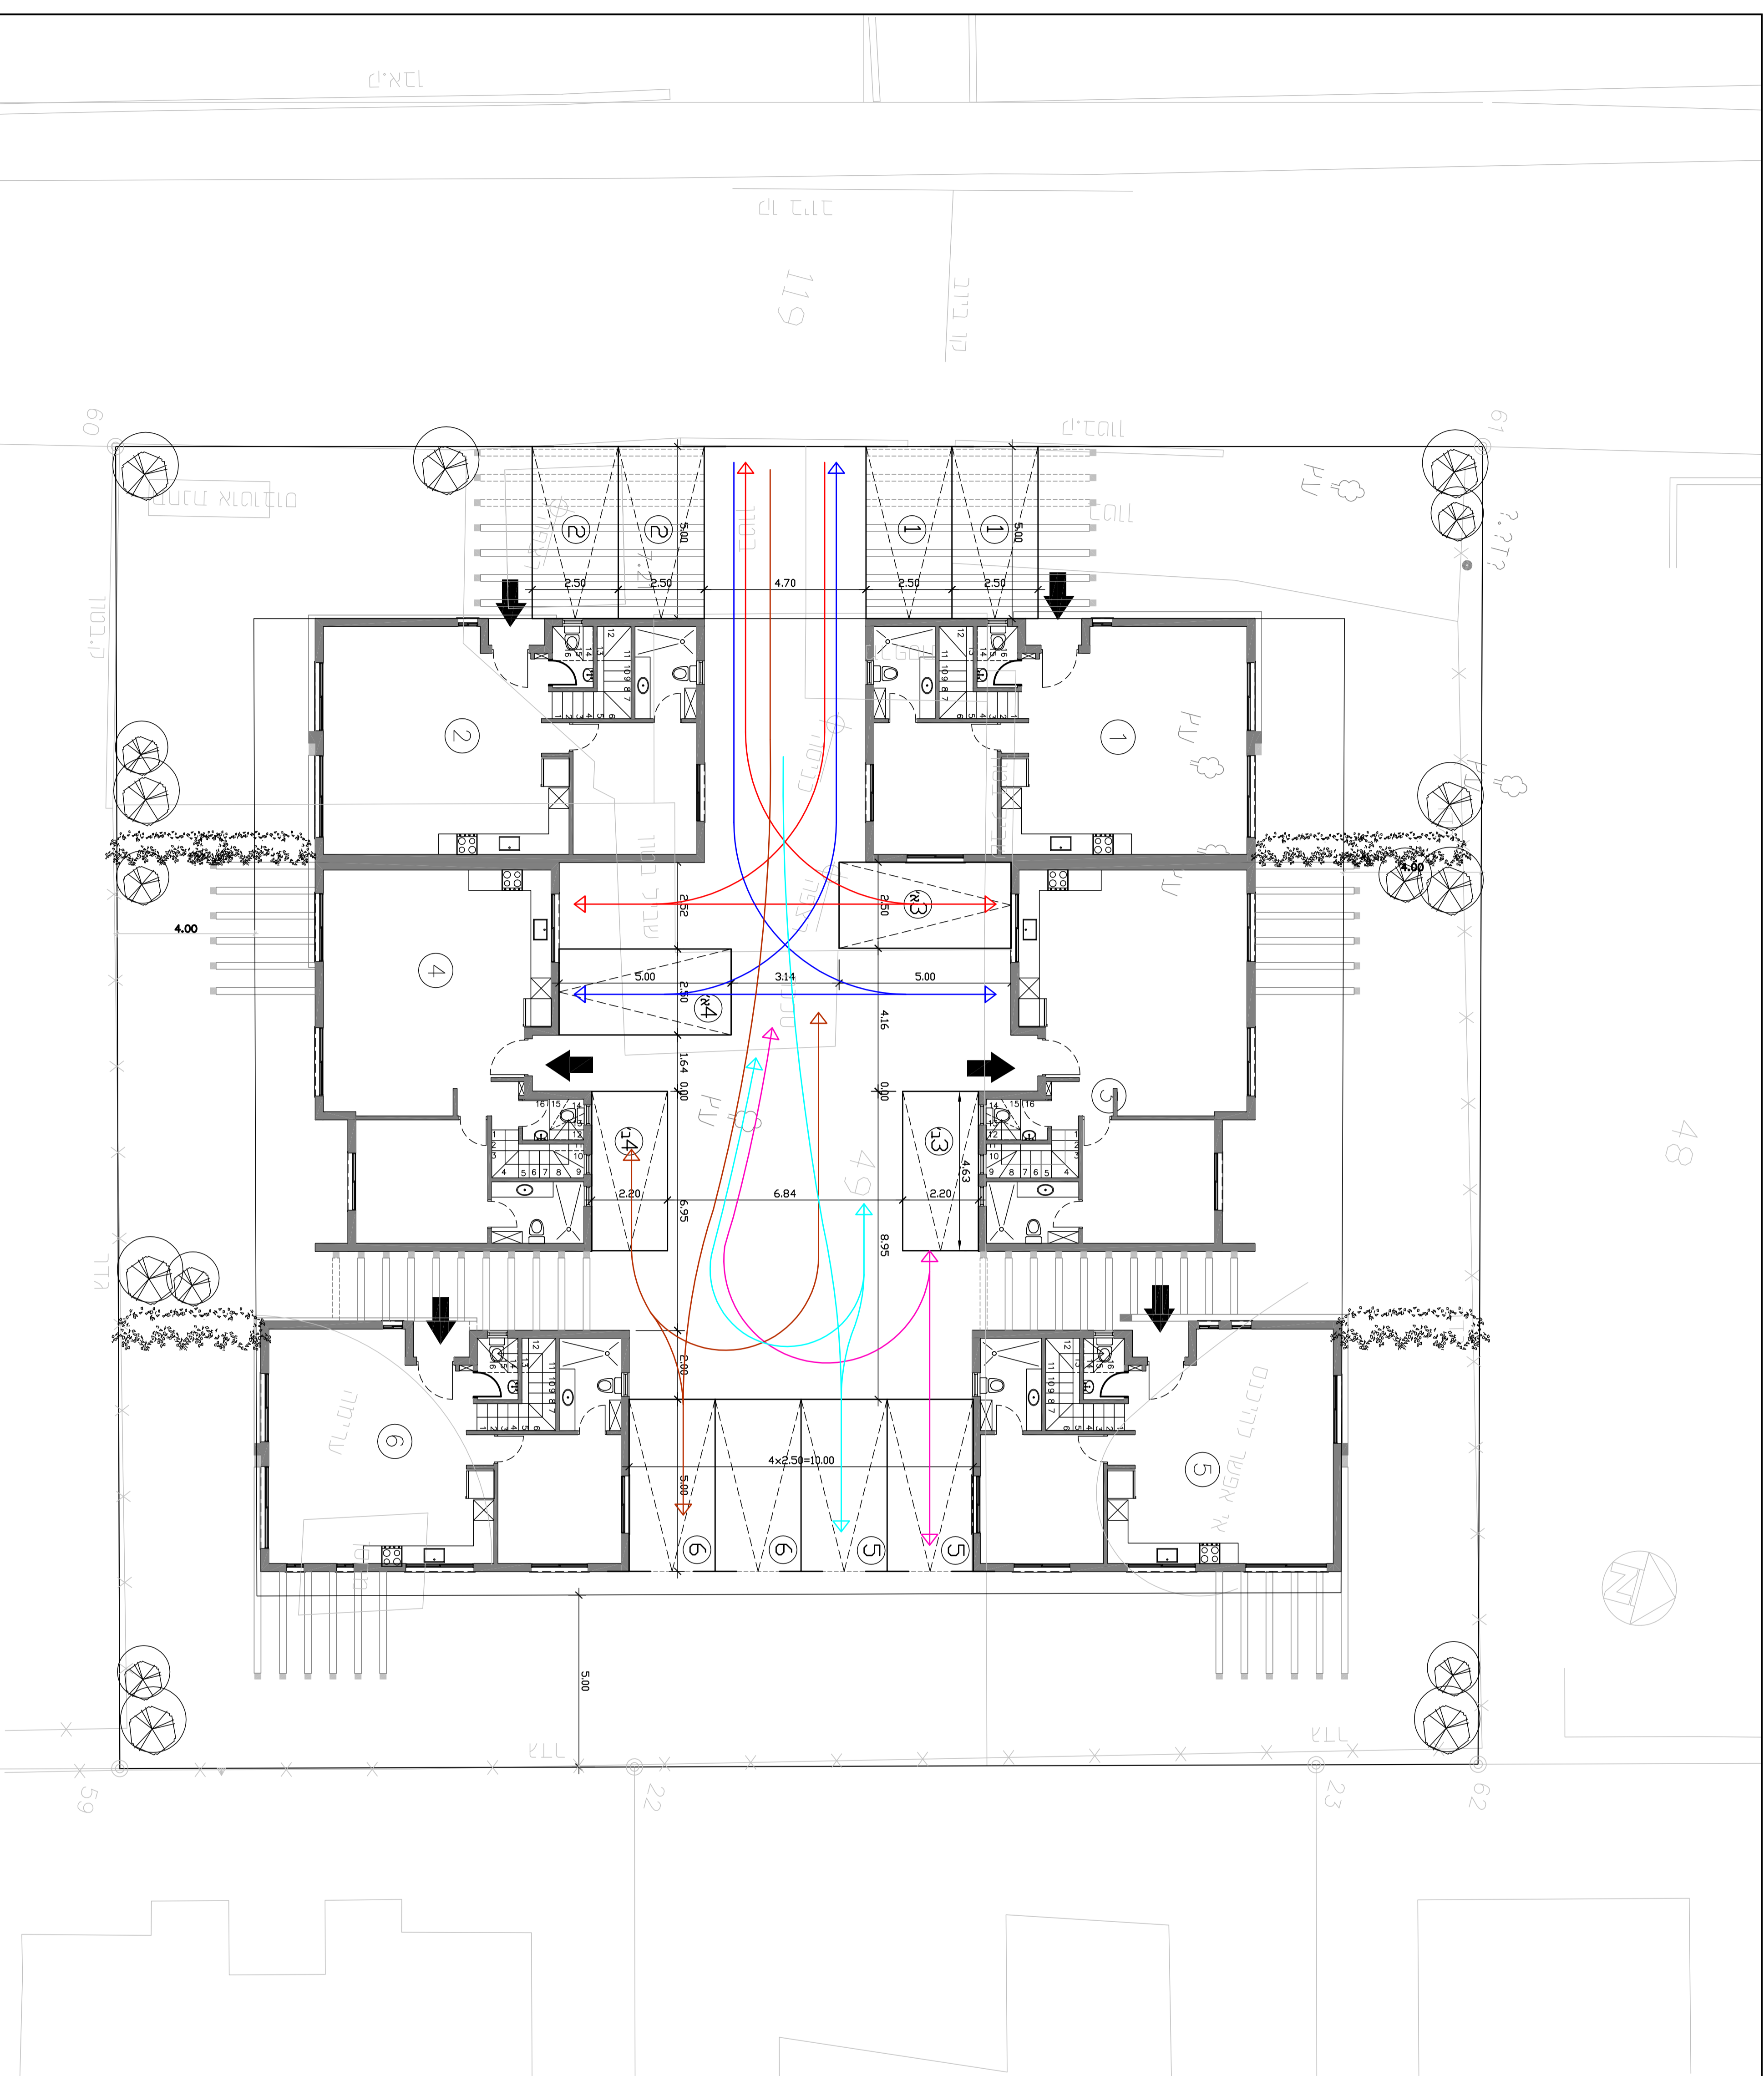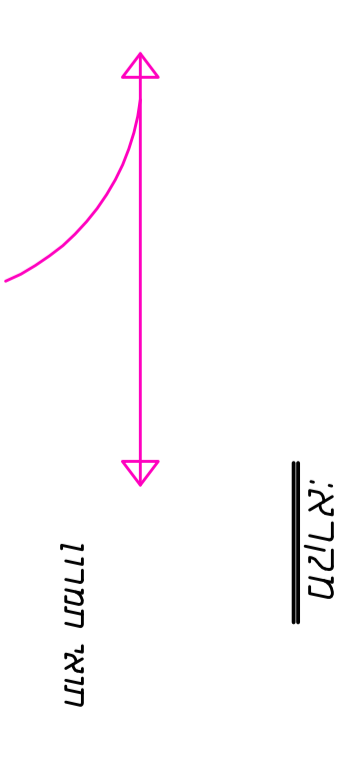

48

50

ניספח תנועה - תאי תמרון

1:100

