



קנ"ב 1:250 חתך א-א

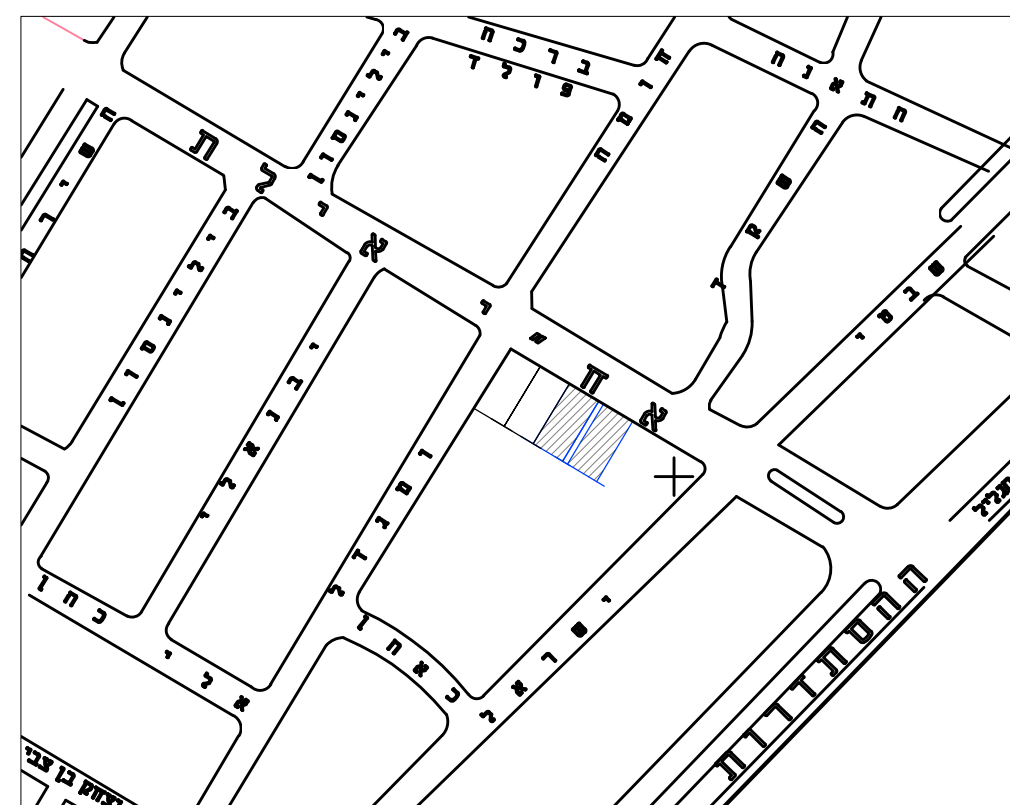

קנ"ב 1:5000 תרשים מיקום

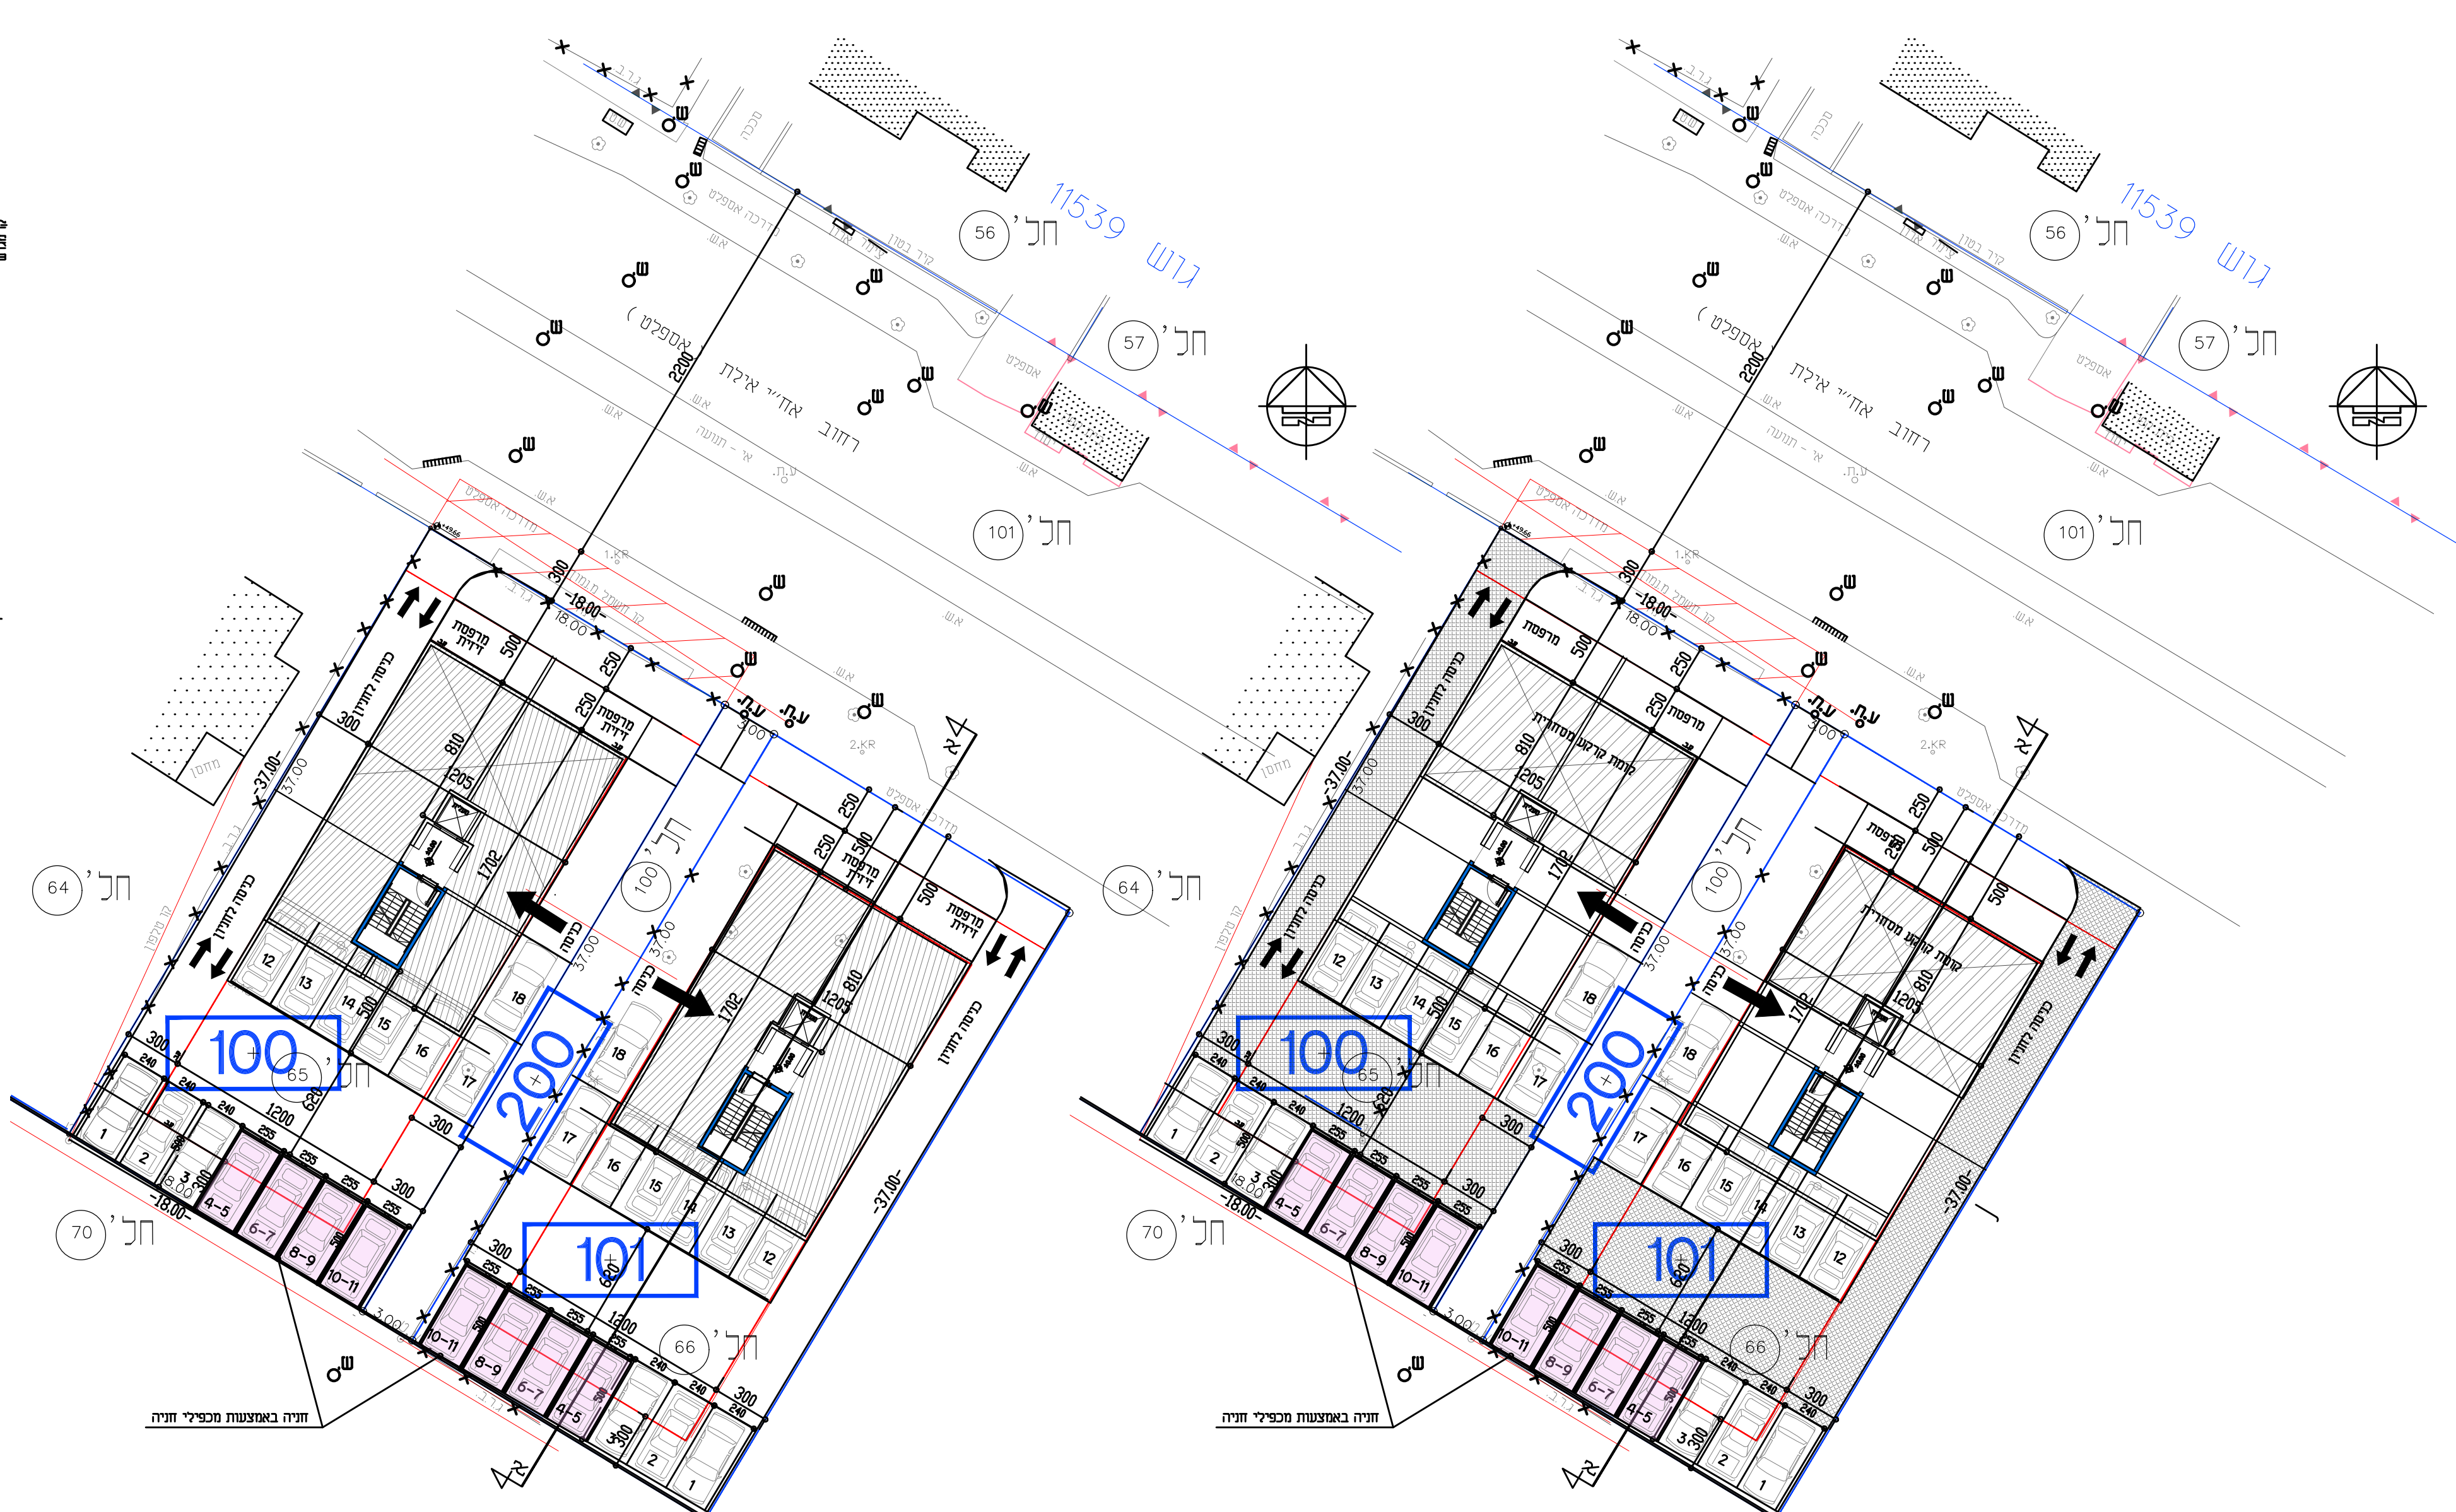

קנ"ב 1:250 תכנית קומות 1-6 קנ"ב 1:250 תכנית קומת קרקע

1. מגורים עפי' תקן חניה מעודכן 2015

מס' דירות	עפי' תקן	מס' חניות נדרש
8-10	1:1	8-10

2. מסחר עפי' תקן חניה מעודכן 2015

שטח מסחרי 25%	עפי' תקן	מס' חניות נדרש
217 מ"ר	1:30	7.2

חוק התכנון והבנייה, התשכ"ה - 1965

304-0684308

חפאמקו 2500 אח"י אילת 61,63 קריית חיים

נספח בינוי	
מחוז	חיפה
מרחב תכנון מקומי	חיפה
רשות מקומית	חיפה
ישוב	קריית חיים
תאריך	08\09\2019

שמות וחתימות	
עורך התכנית	אדריכל יעקב קום
עורך הנספח	אדריכל עמית אבריל
	אבריל את אבריל אדריכלים בע"מ

ועדה מקומית חיפה
 הפקדת תכנית מס'
 הועדה המקומית החליטה להפקיד את התכנית
 בשיבח מס' _____ ביום _____
 מ"מ יו"ר הועדה המקומית
 לתכנון ובנייה

פרטום הפקדת תכנית - תאריך קובע
 הוועד הקובע להפקדת תכנית ע"פ סעיפים
 98 ו-201 לחוק התכנון והבניה הוא הוועד
 הפרטום בעתון, המאוחר מבין השלושה.
 התכנית ז' / פורטום להפקדה
 בעתון _____ ביום _____
 הוועדה בדבר הפקדה פורטום ברשומות
 י.9 מיום _____