


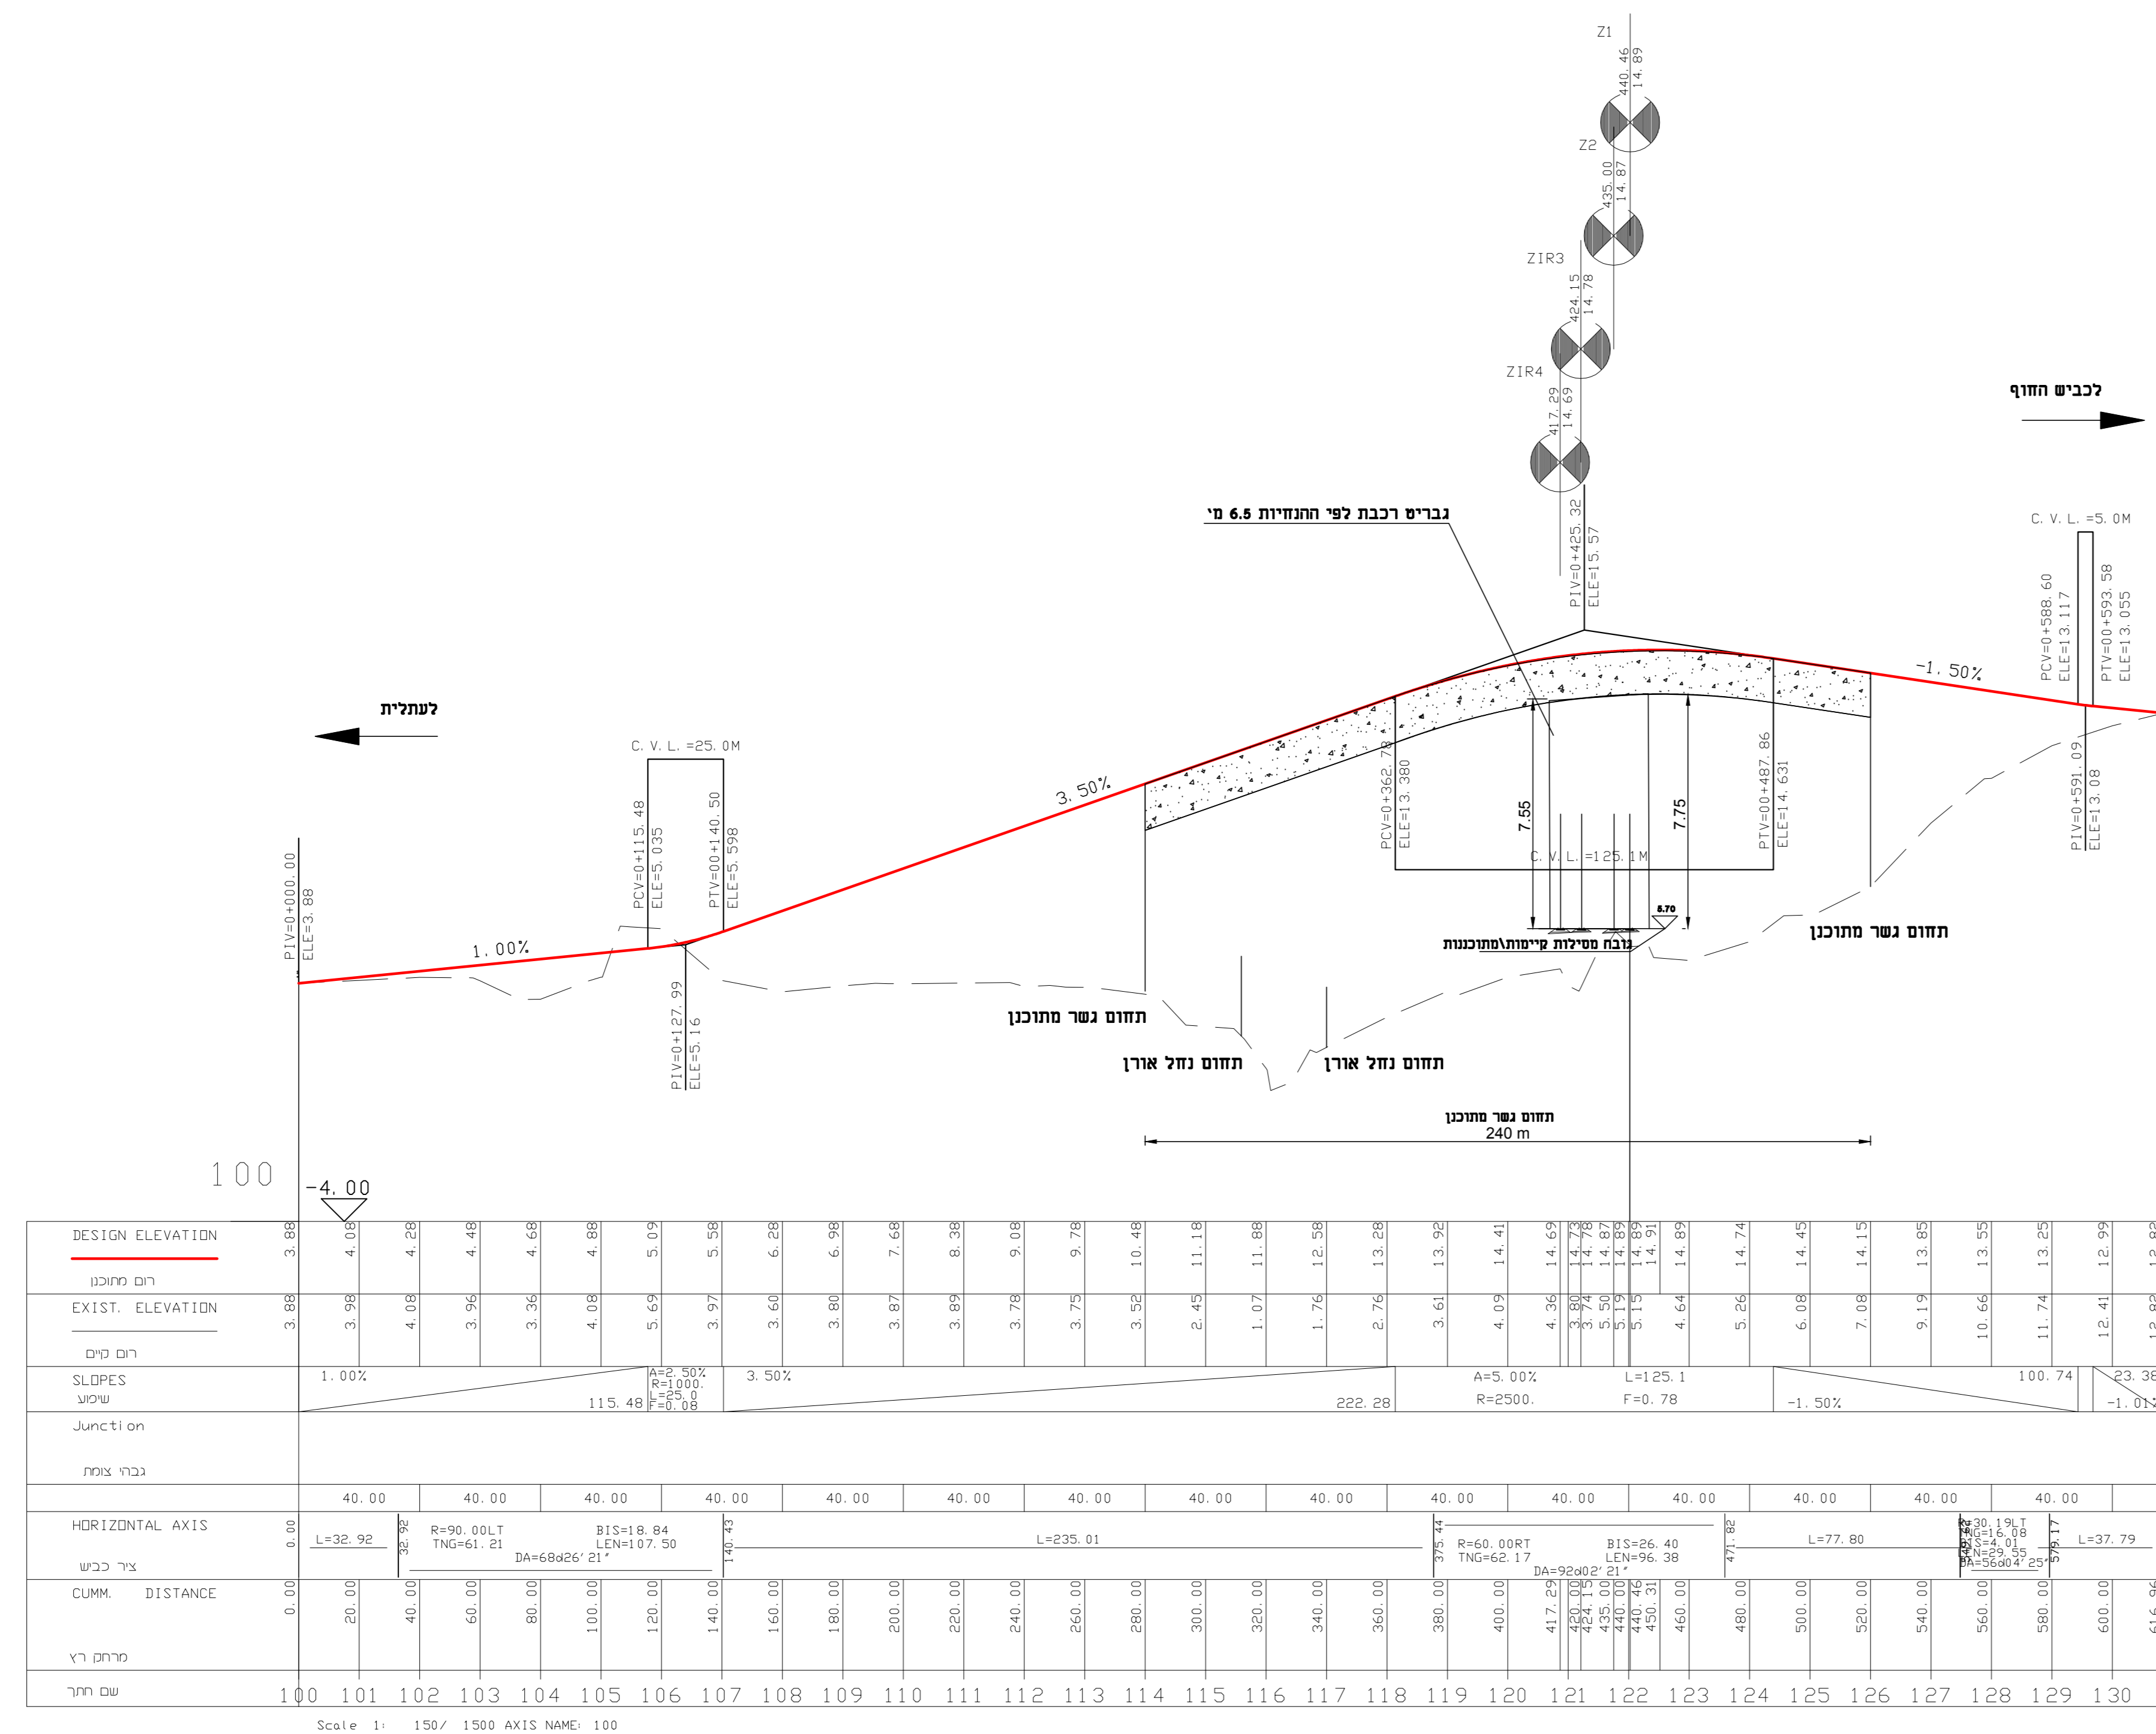

חתך לאורך הפרדה 10
קני"מ 1:150\1500



נספח חתך לאורך

תת"ל 25\10\א

הפרדה מפלסית 10

עתלית צפון

גליון 1 מתוך 1

מנחה	תחולה
1.4.19	תאריך עריכה
1:150/1500	קני"מ

שמות ודתימות:

שם: גל גרוני
 תאגיד: גרוני ד.א.ל מהנדסים בע"מ
 סדרה וכתובת ת.ד. 85 30200 רחוב הירוק 2 טבריה עסקים
 04-8559100 פקס 04-8559111 טל