





מינהל התכנון
 חוק התכנון והבניה, התשס"ה - 1965
 מנדט ופיקוח
 הועדה המחוזית לתכנון ובניה
 05/08/2023
 לאשר את התוכנית
 01/08/2023
 תאריך: י"ר הועדה המחוזית

שדה רחבעם זאבי
 קני"מ 1:1000/100

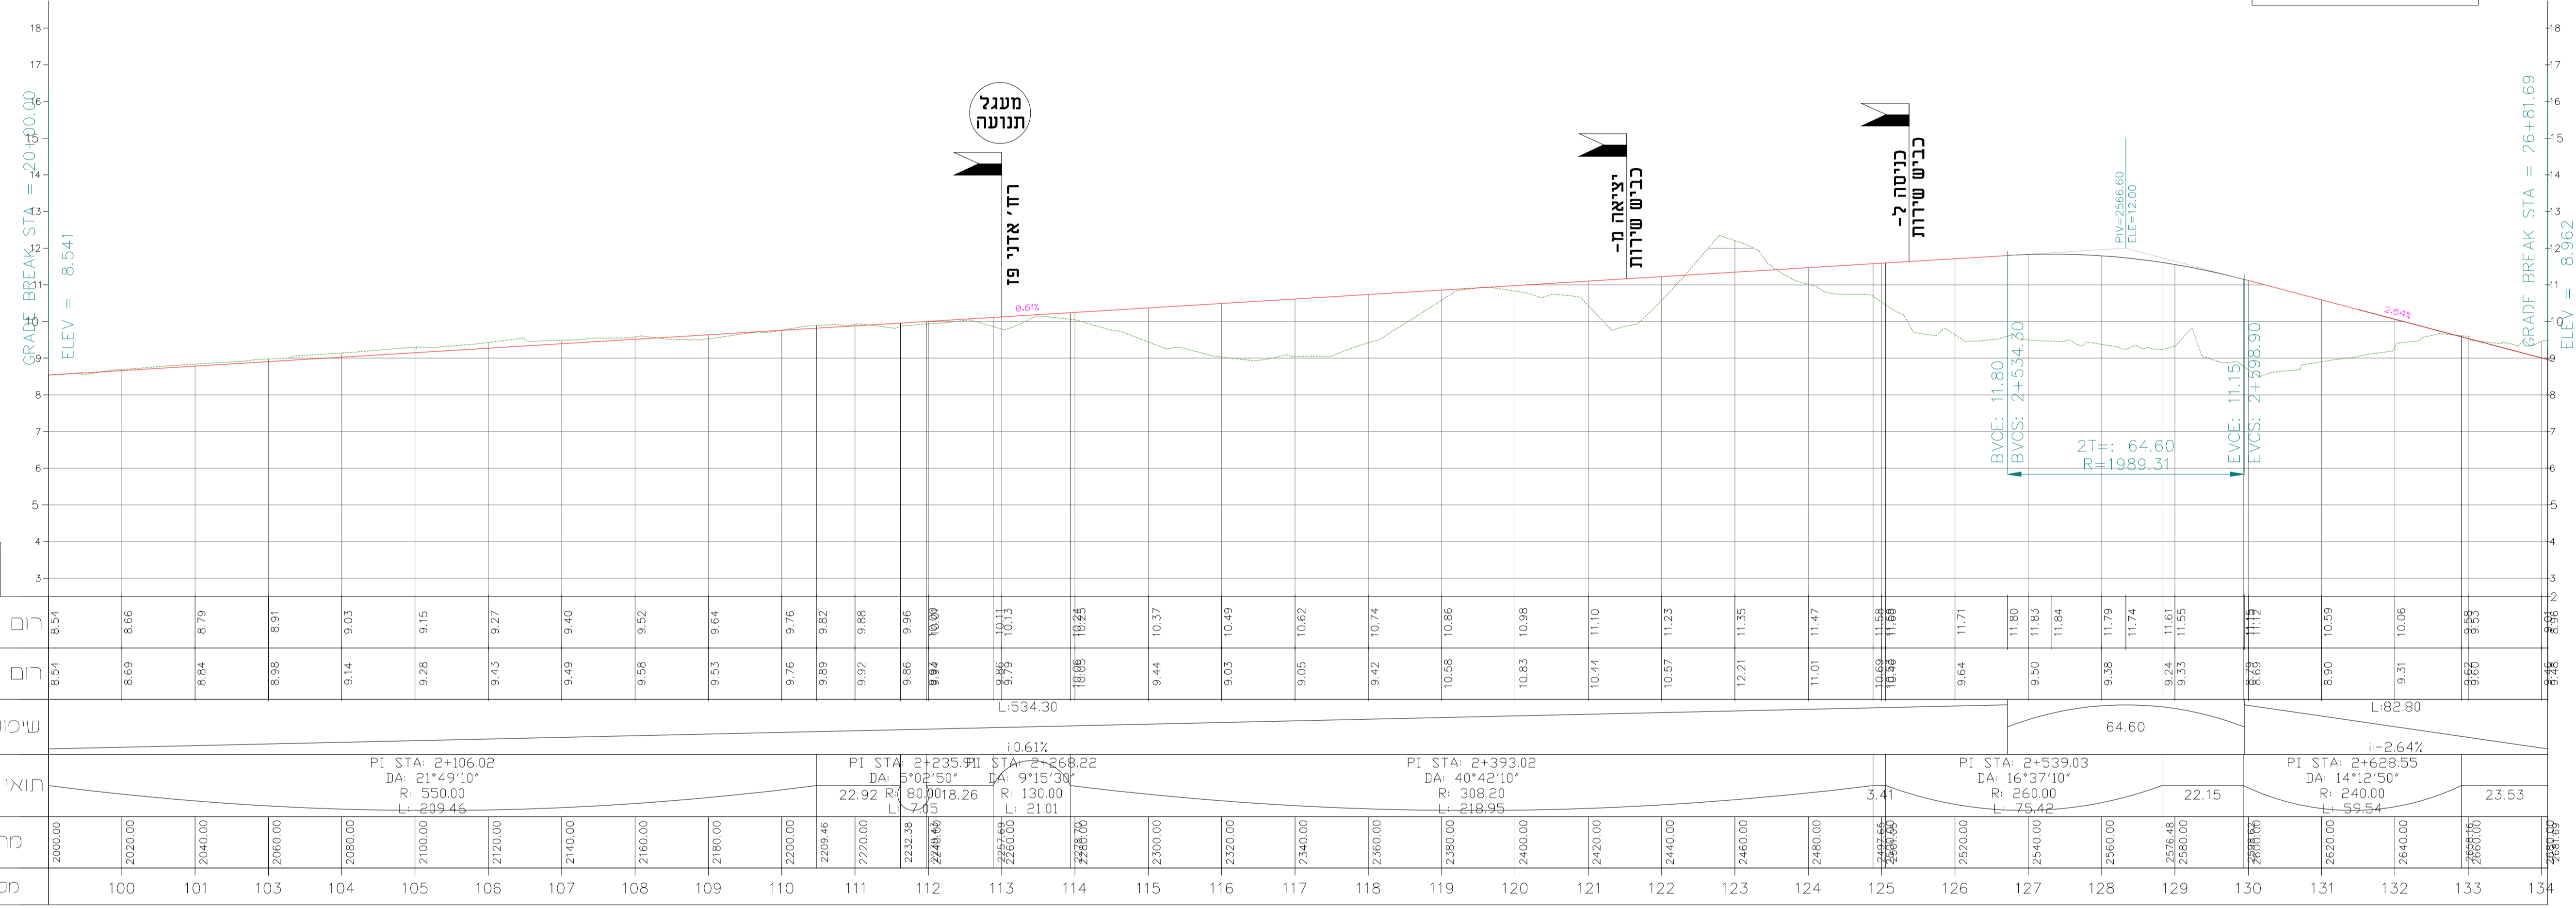



כביש שירות
 קני"מ 1:1000/100

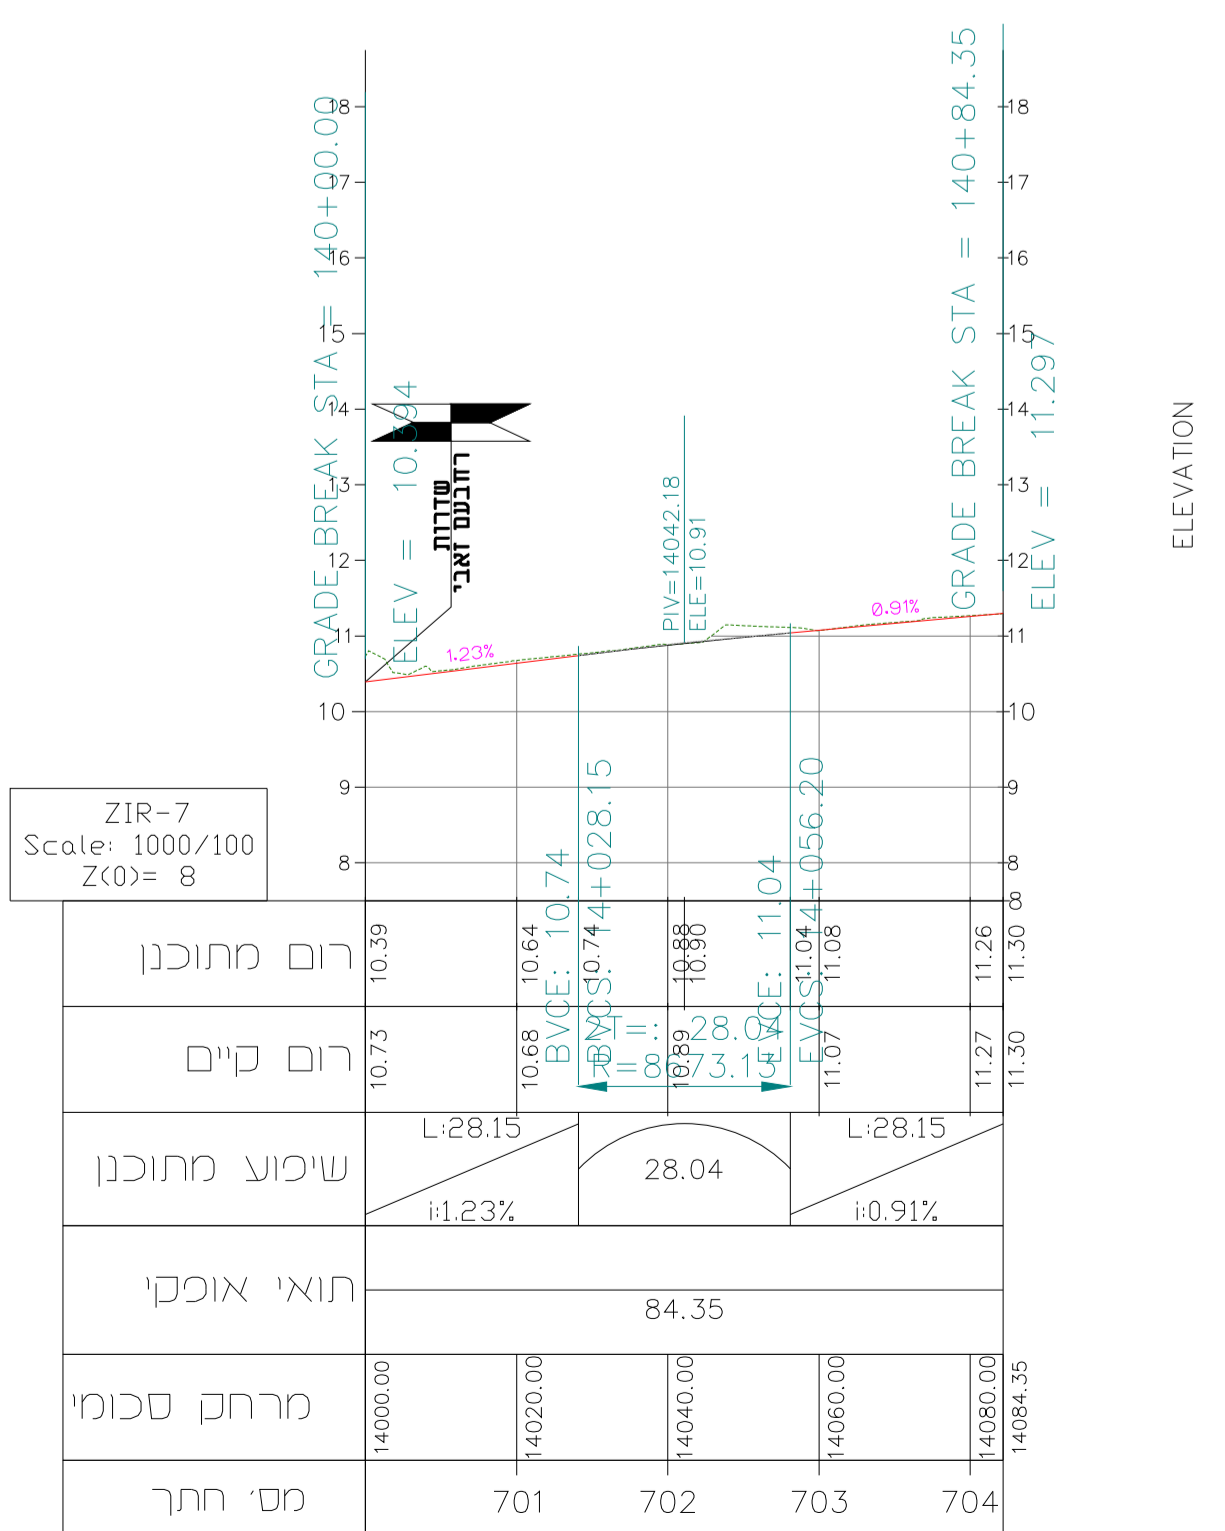


רח' לכח דודי
 קני"מ 1:1000/100

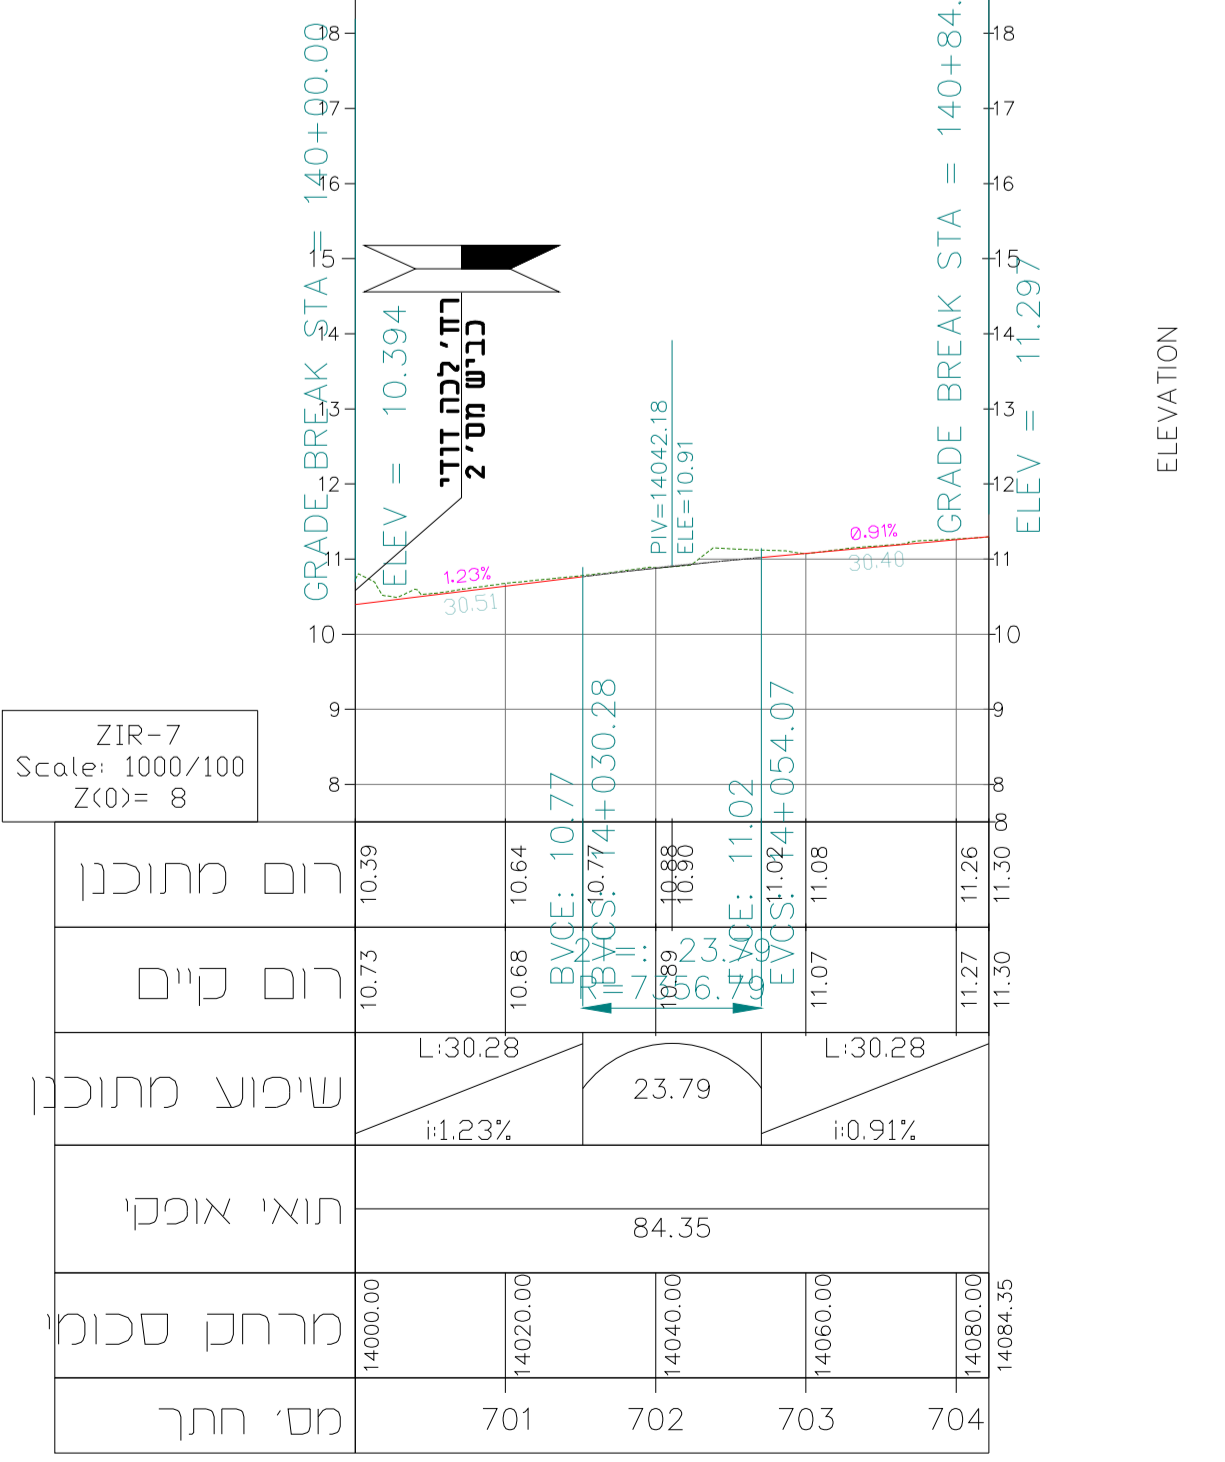


נספח תנועה	
חזתכי אורך כביש לכה דודי ורחבעם זאבי	
תכנית מספר 302-0817353	
שכונת האירוסים	
גבעת אולגה, חדרה	
נספח לתכנית	גליון 1 מתוך 2
תאריך עריכת התוסף	27/05/2020
קני"מ	1:1000/100
שמות וחתימות:	
תאריך	זאבי יואל
