



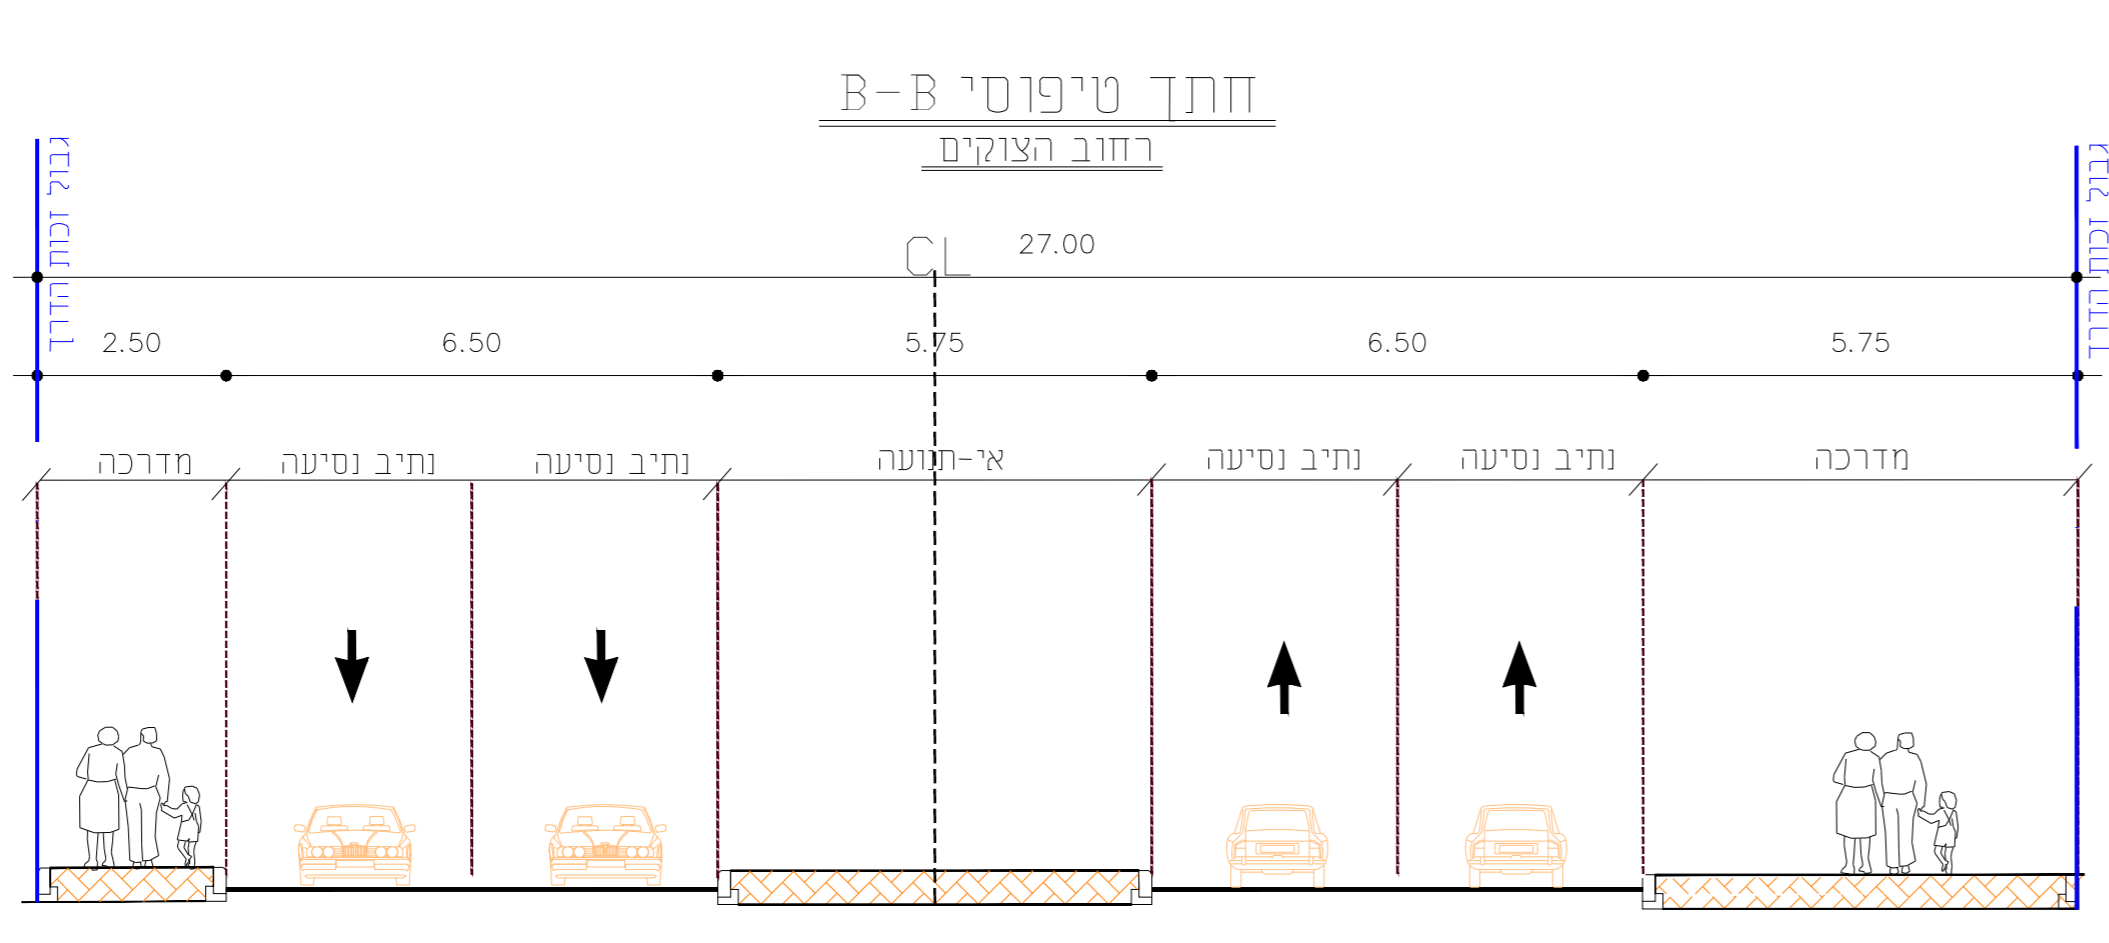


חתכים טיפוסיים - קנ"מ 1:100

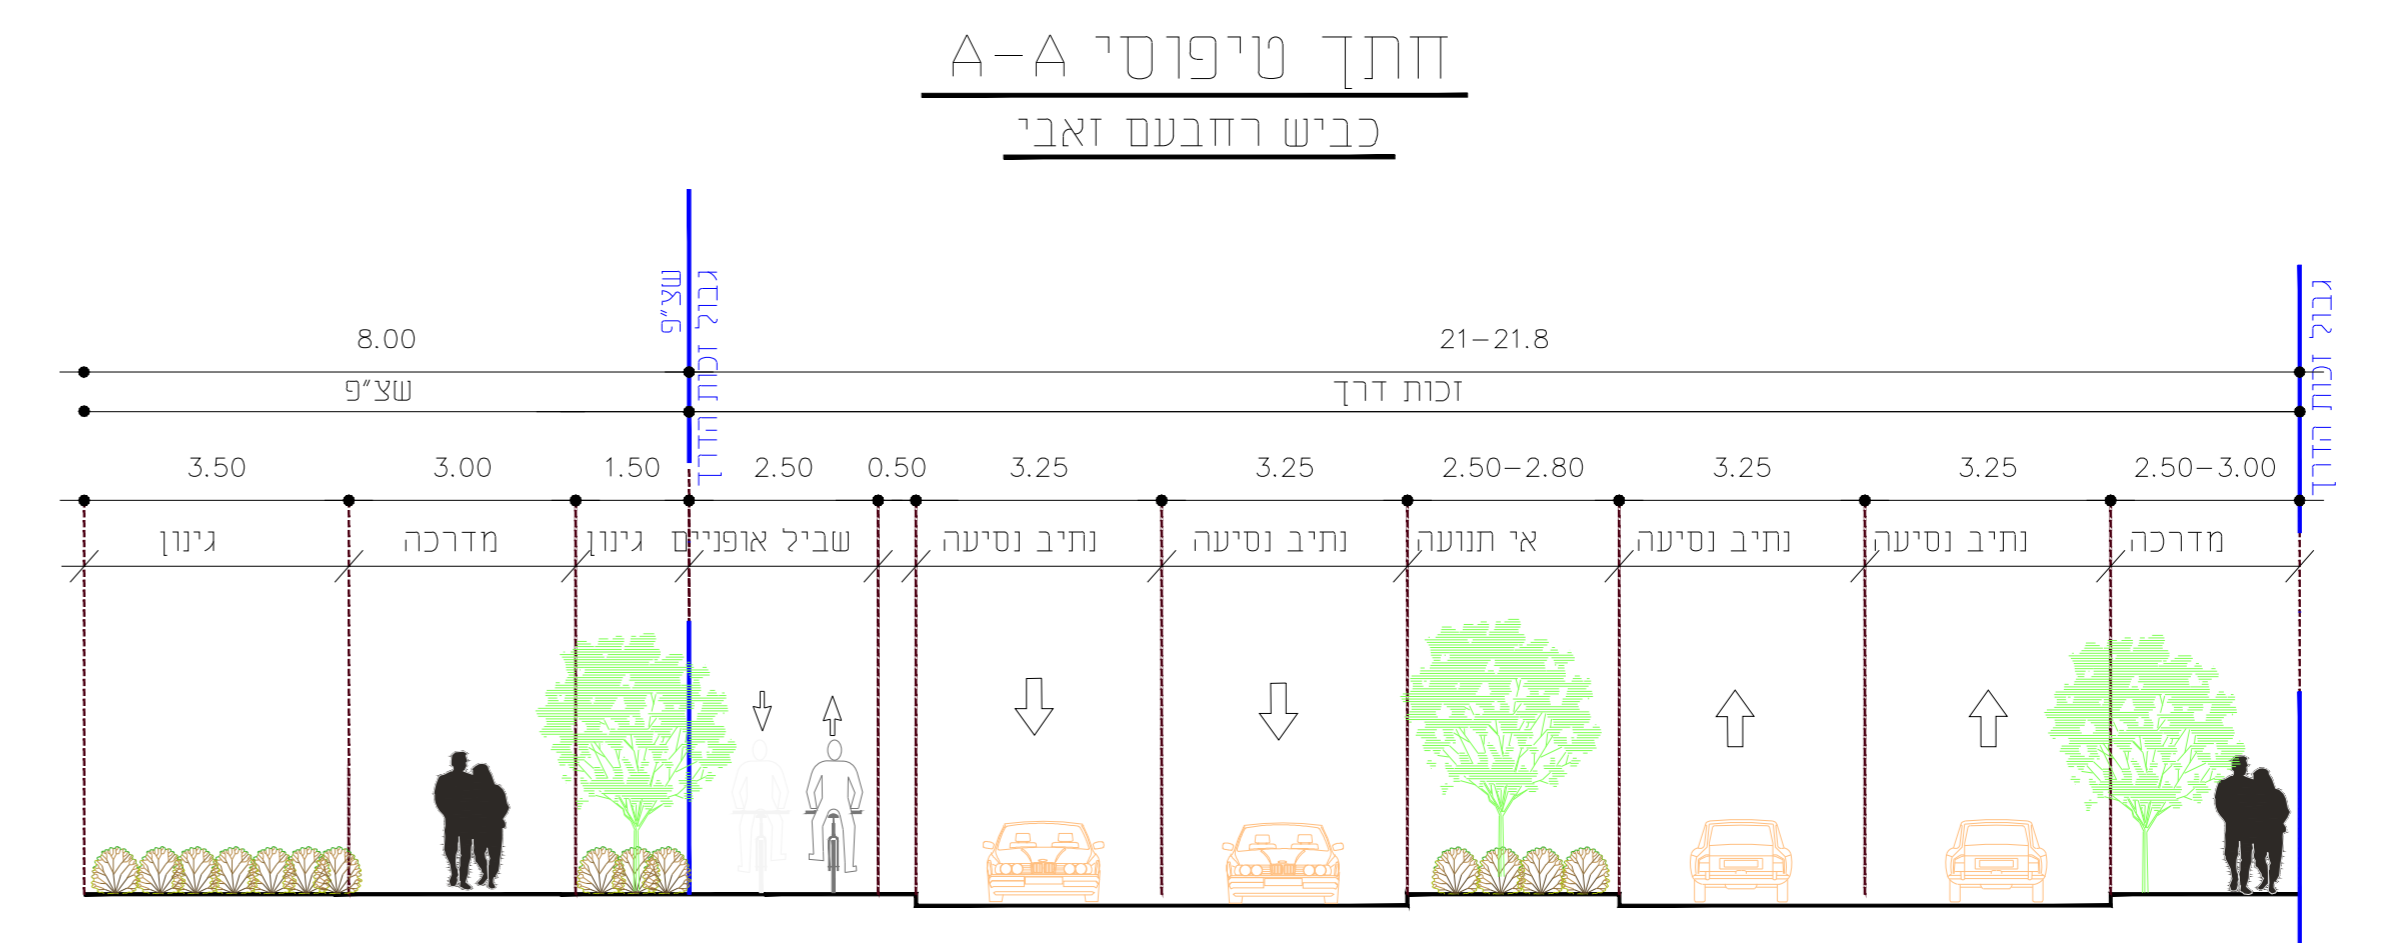


חתכים טיפוסיים - קנ"מ 1:100




חתך טיפוסי D-D

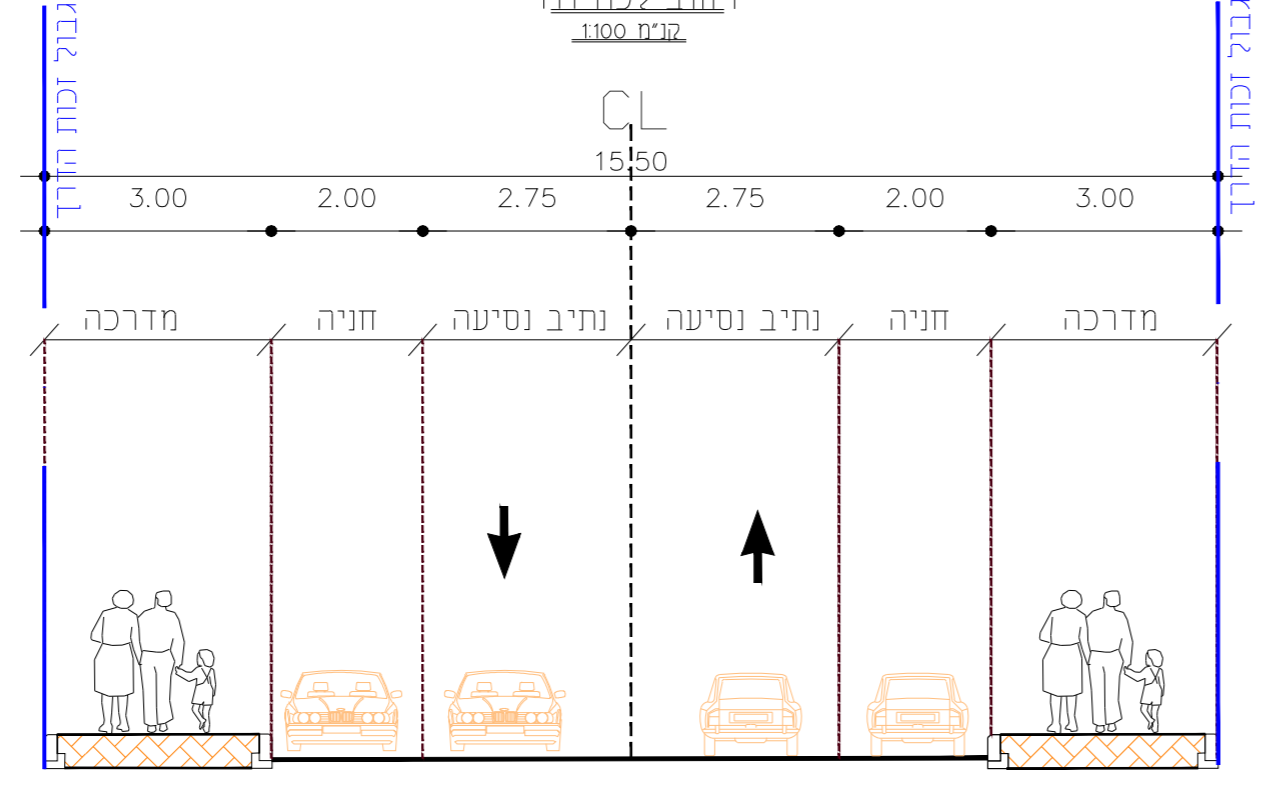


חתך טיפוסי C-C

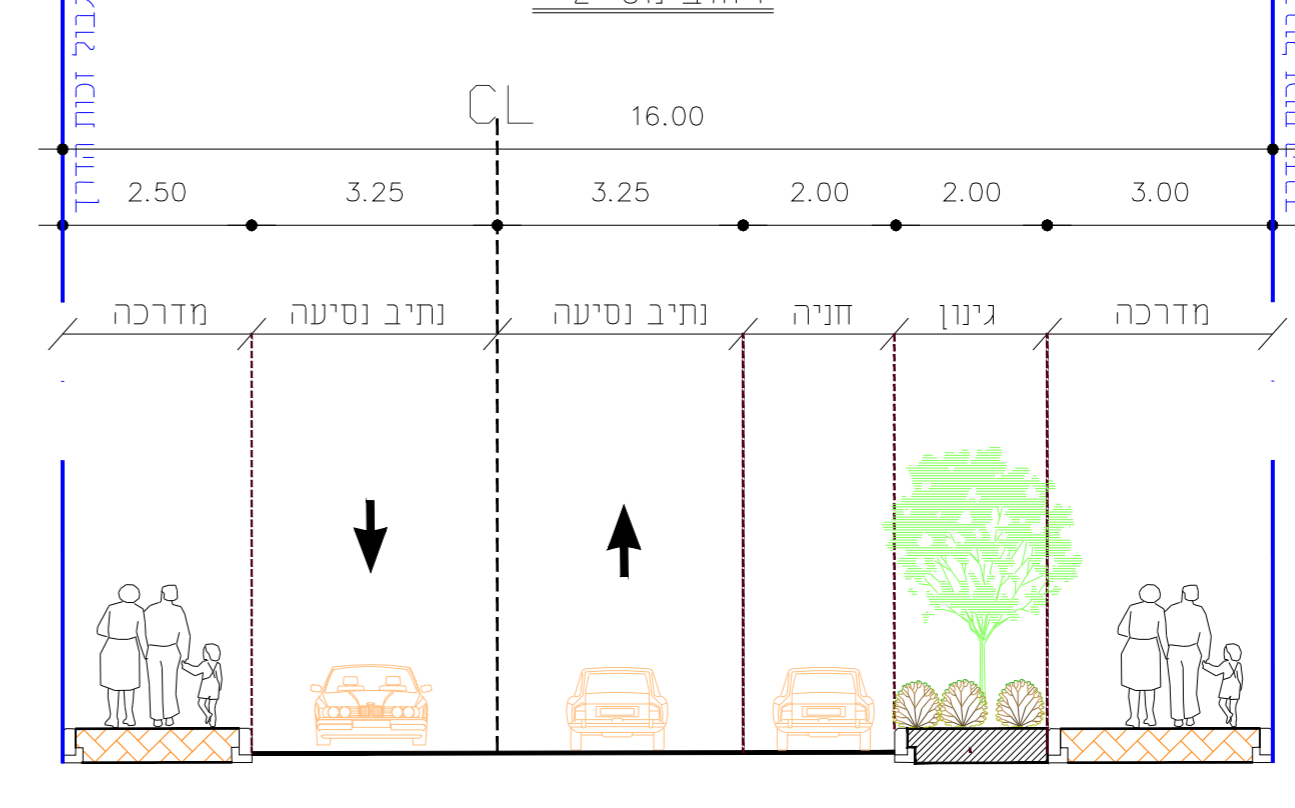


חתך טיפוסי F-F

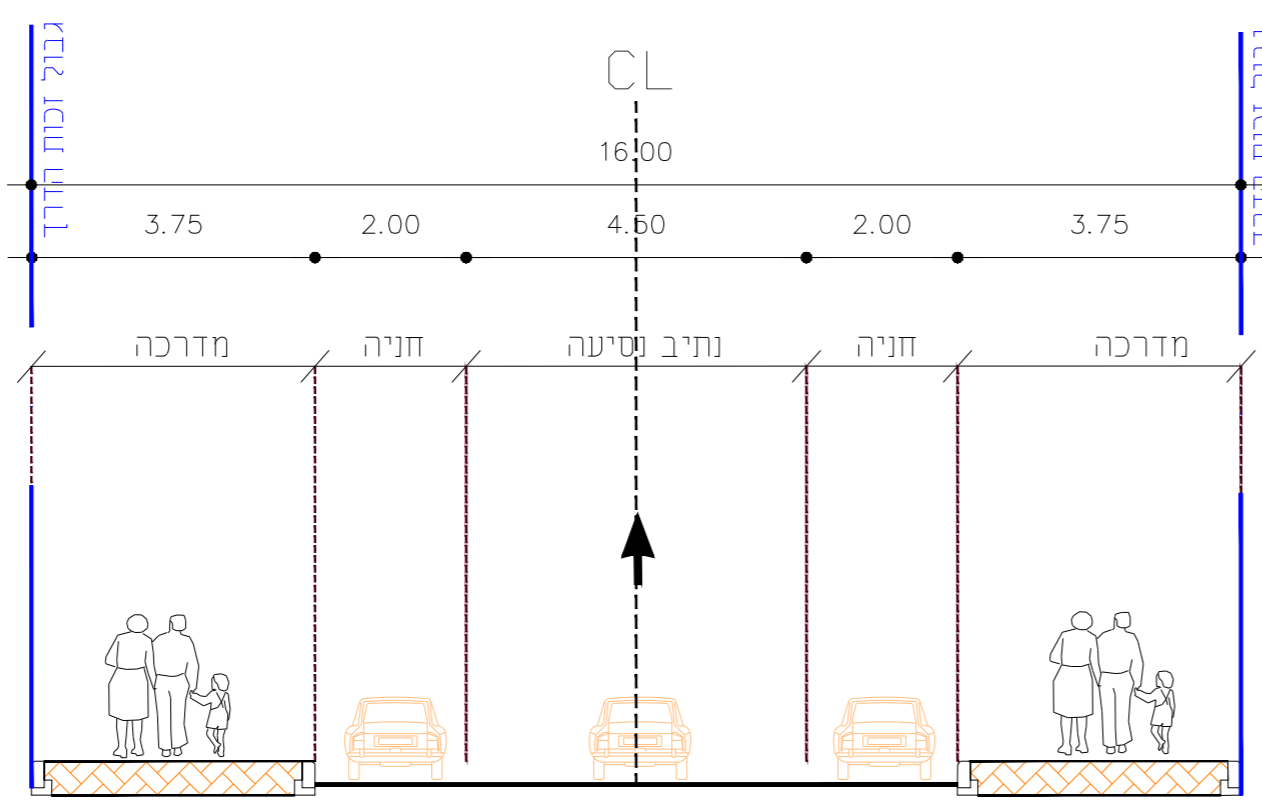


חתך טיפוסי E-E

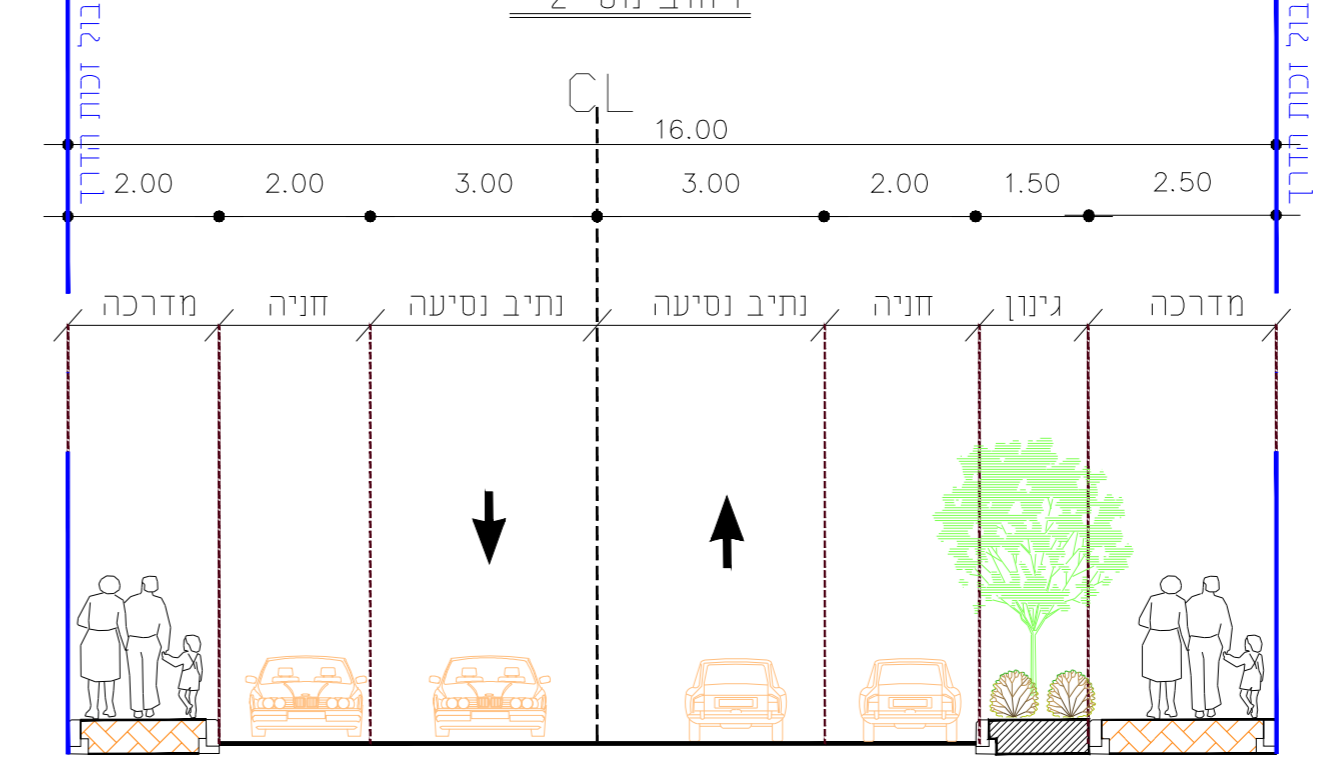


חתך טיפוסי H-H

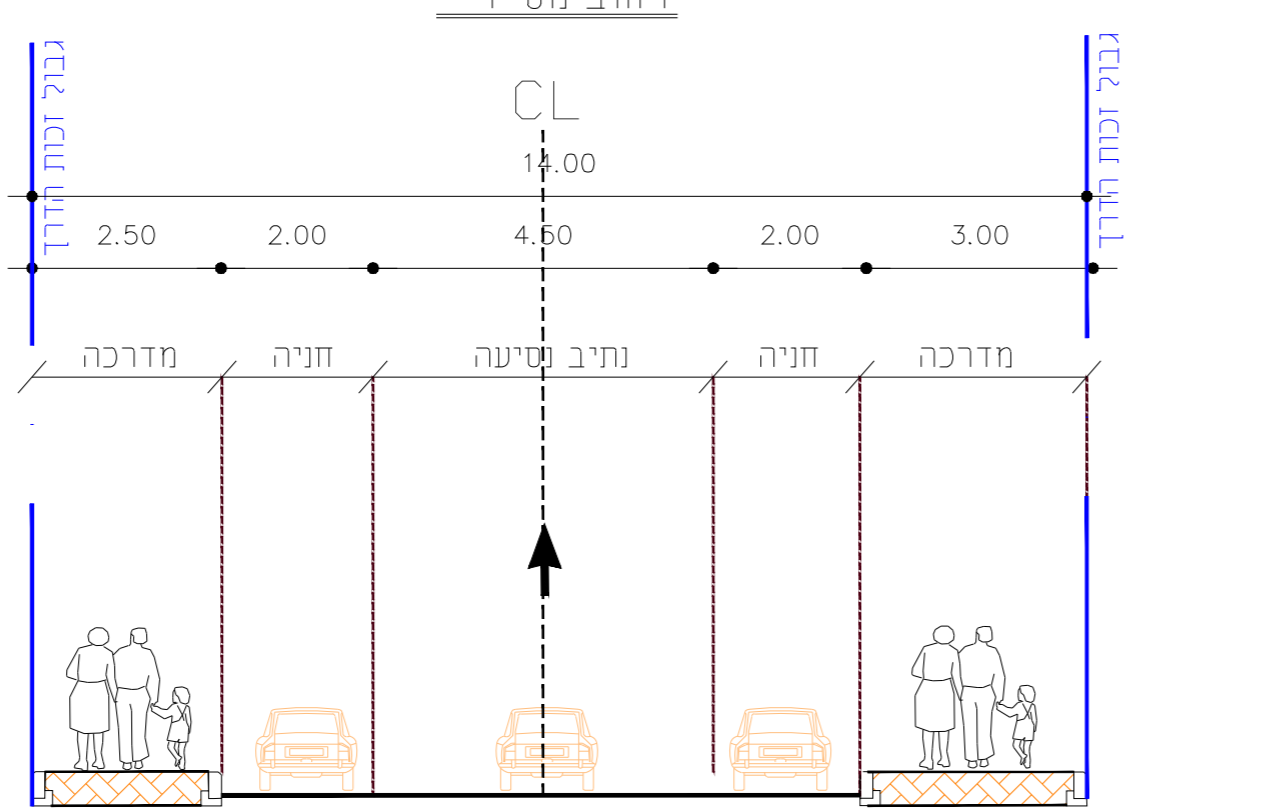



חתך טיפוסי I-I

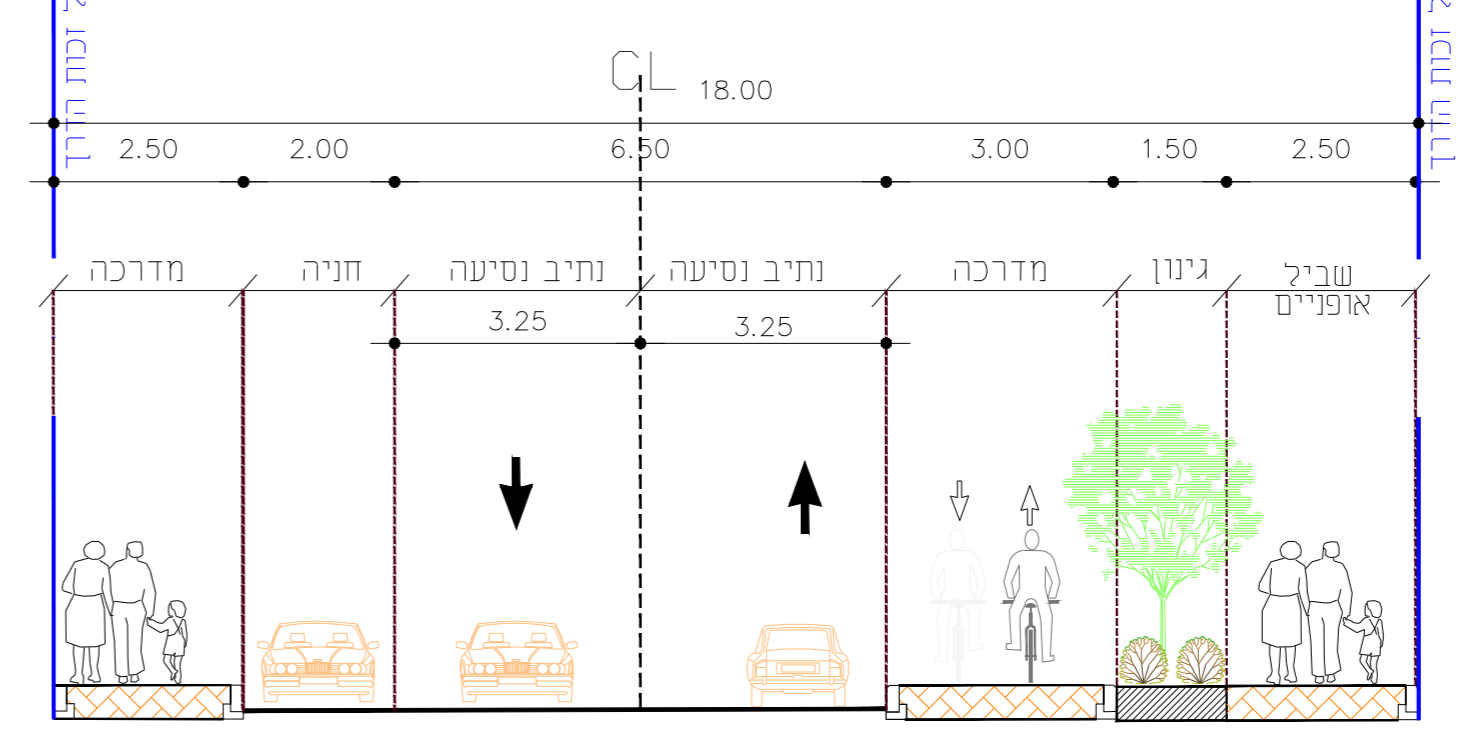

חתך טיפוסי M-M

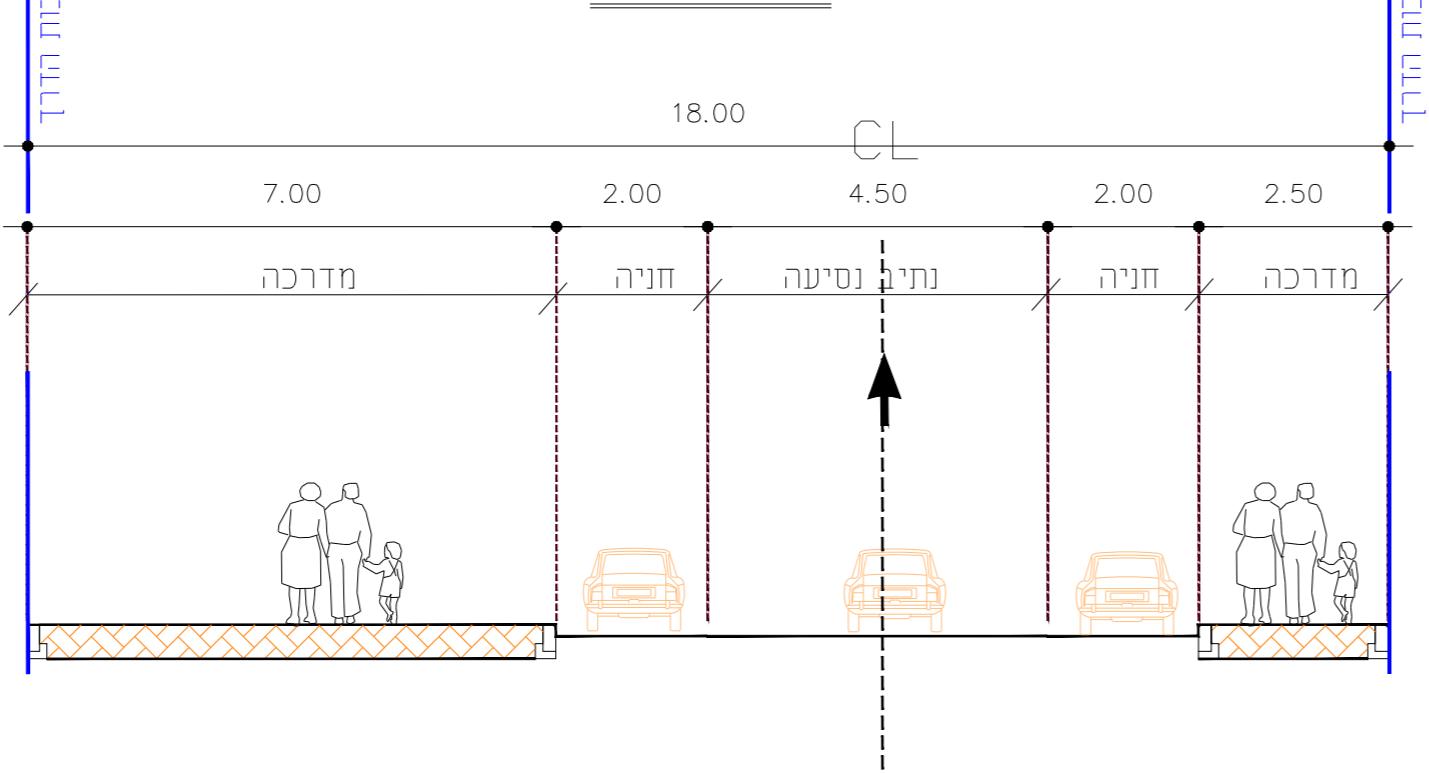

חתך טיפוסי W-W

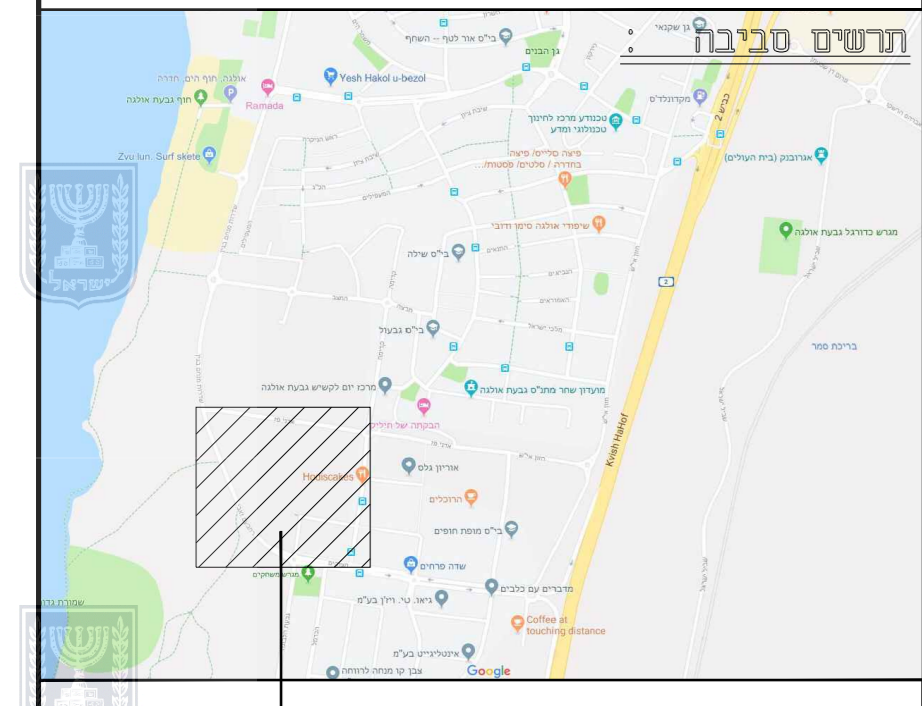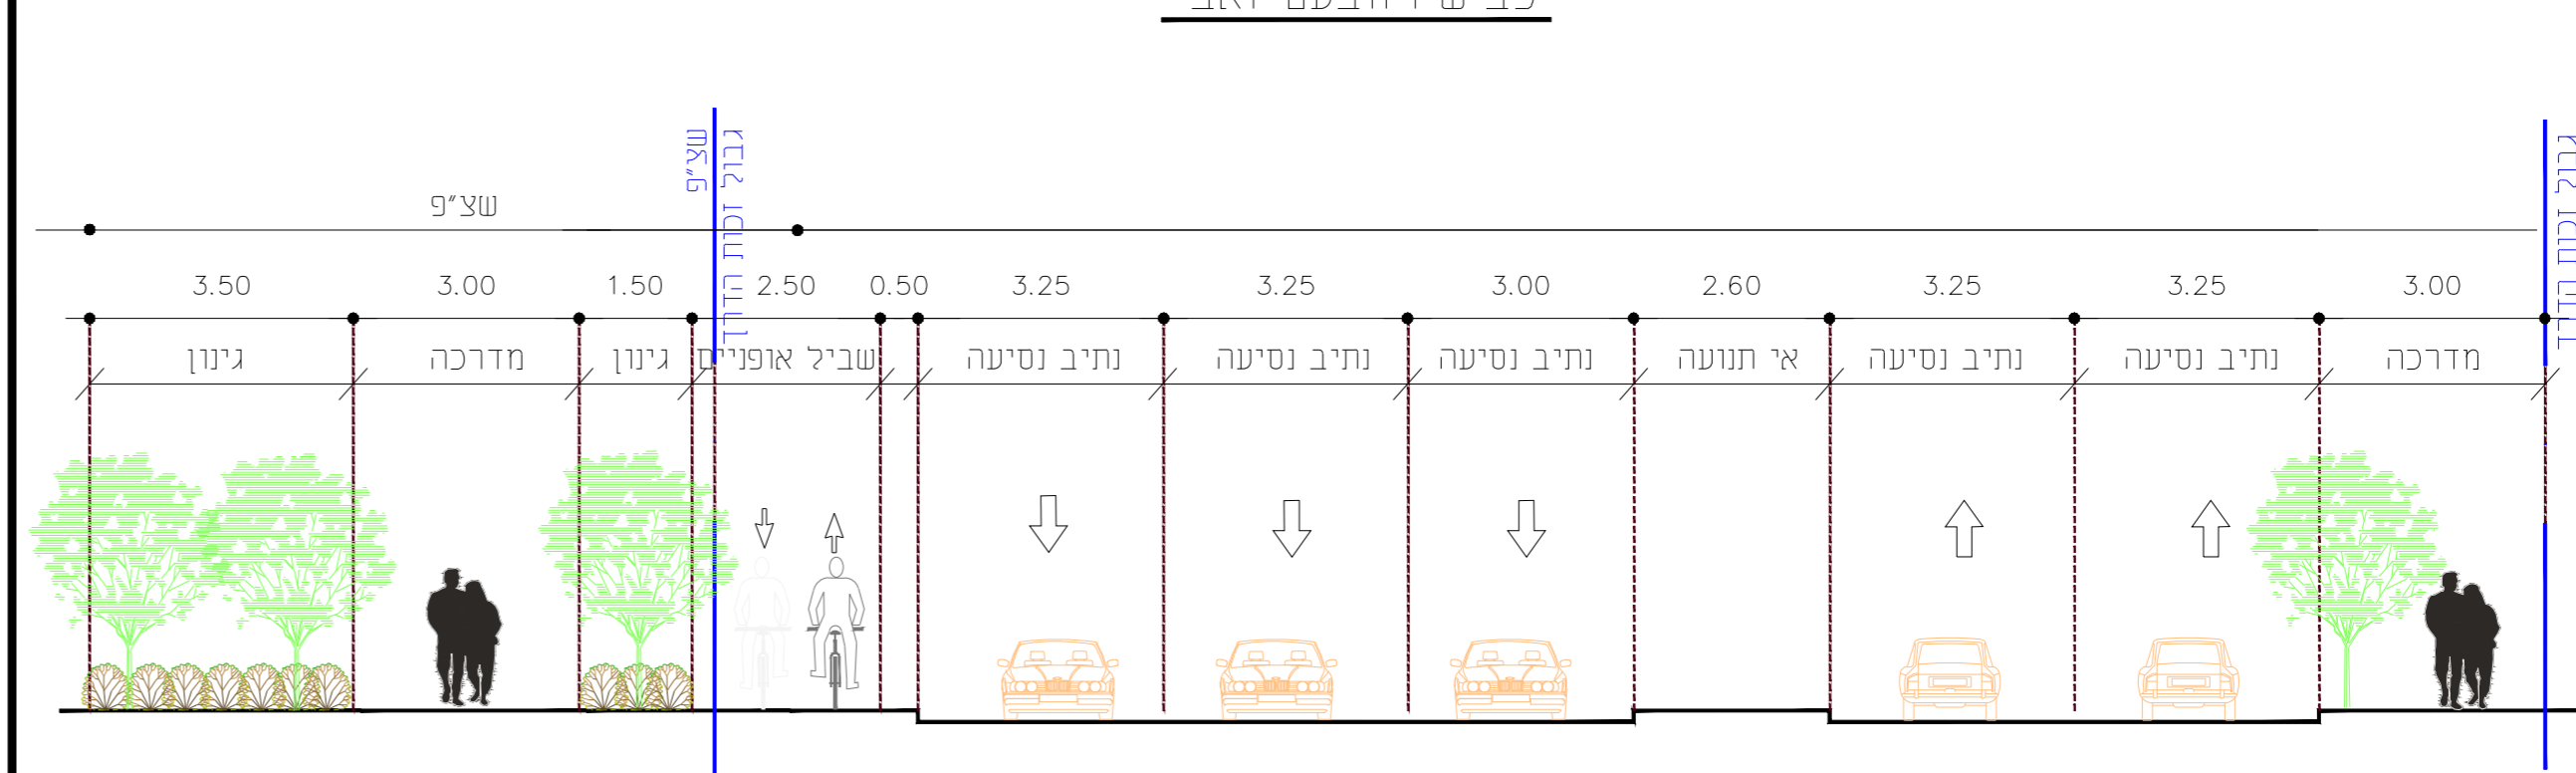

המקום

03.07.2023		עדכון חתך A-A	
חתכים טיפוסיים			
תכנית מספר 302-0617353			
שכונת האירוסים			
גבעת אלגה, חדרה			
נספח לתכנית		גליון 1 מתוך 1	
03.07.2023	תאריך עריכת	הנספח	
1100	מספר		
שמות וחתימות:			
חתימה	שם	ואבר ודאן	מספר
	תאריך		