
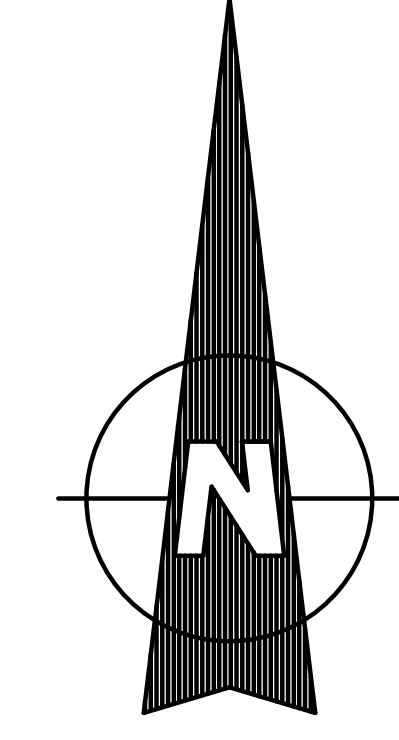


208
900

208
925

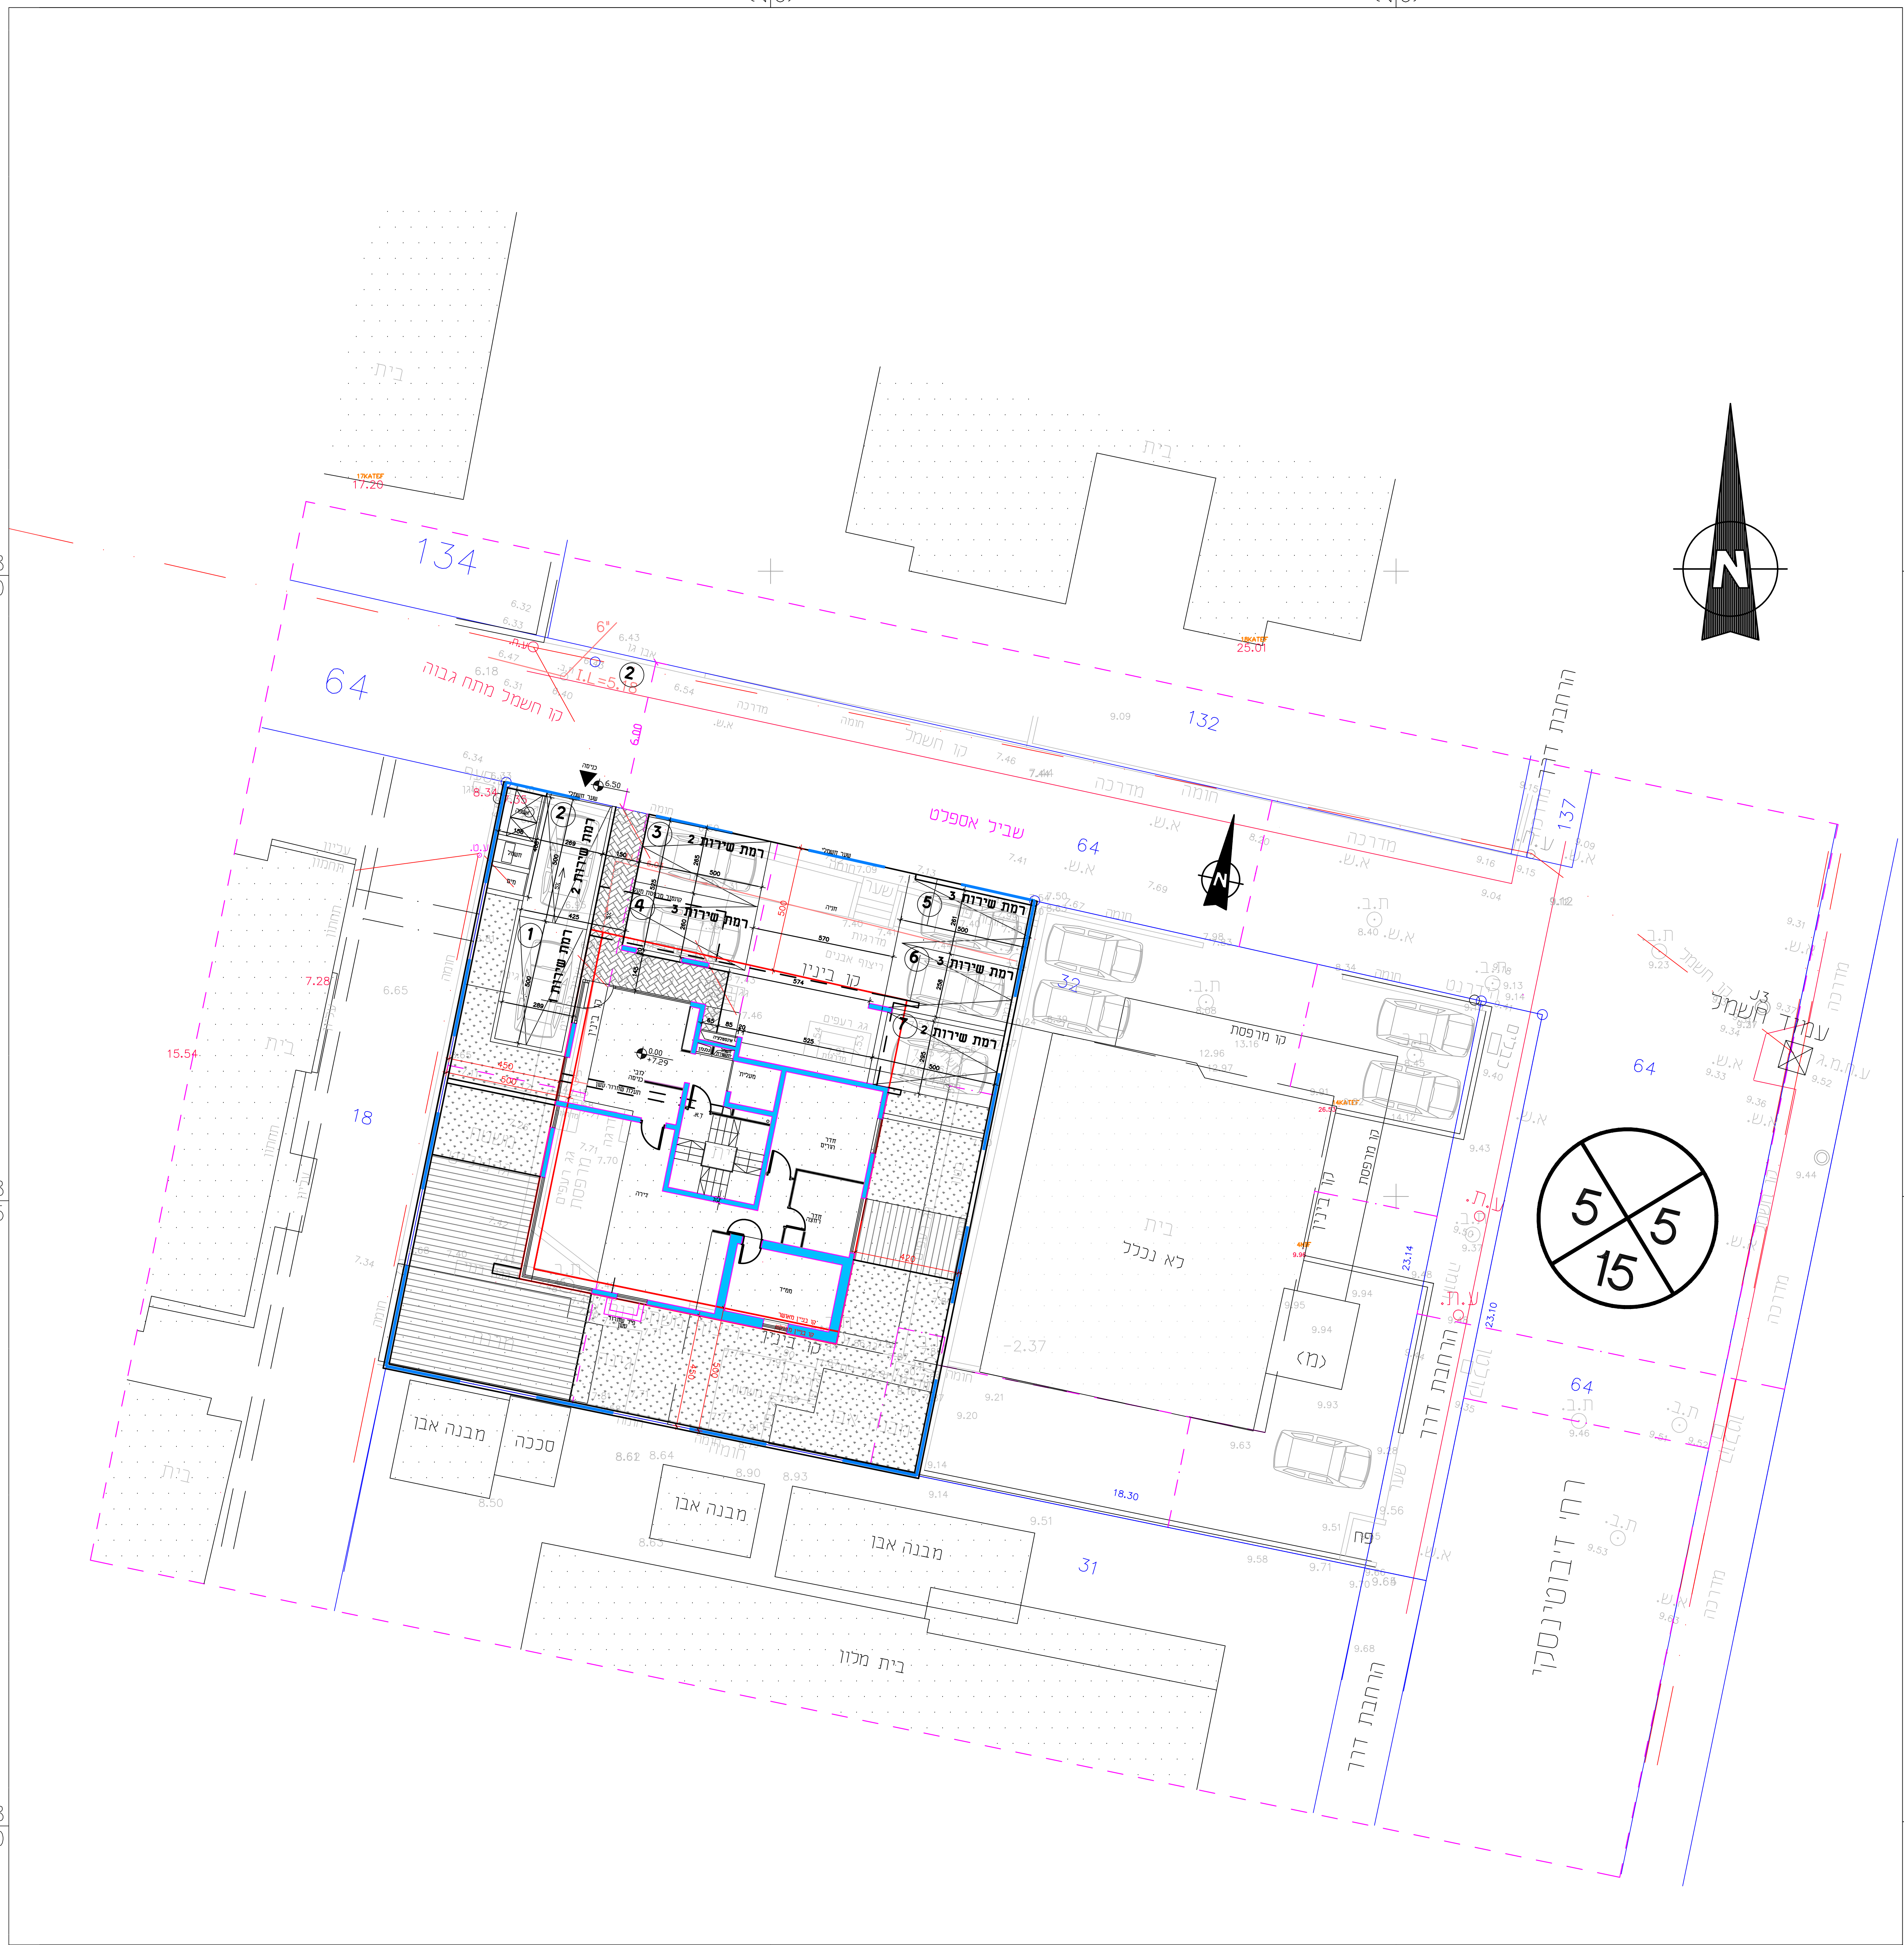

נספח חניה

נספח לתכנית מס' 210-0470633

שם
שינוי בקוי בניין
בגוש 18167 חלקה 32, נהריה

נספח לתכנית גליון 1 מתוך 1

תחולה	מנחה
תיאור	תכנית חניה
תאריך עריכת הנספח	06/01/2019
רשימת התרשימים	קני"מ
תכנית קומת קרקע	1:100

שמות וחתימות:

חתימה:	שם: מנאל דאוד	עורך הנספח	תאריך: מידד
--------	---------------	------------	-------------

מידד - תכנון אדריכלי
משרד אדריכלות
תכנון אדריכלי
משרד אדריכלות
תכנון אדריכלי
משרד אדריכלות

טבלת מאזן חניה ע"פ תקן מקומות חניה - 2016

מספר מקומות חניה מצע	תיאור הסעיף בתקן	מס' הסעיף בתקן	מס' יחיד	מגורים
7	1-2 מקומות חניה ככל יחיד	טעיף 1.2	5 יחיד	מגורים

768
550

768
550

768
525

768
525

768
500

768
500

208
900

208
925