מינהל התכנון
חוק התכנון והבניה, התשכ"ה - 1965
מחוז חיפה
הוועדה המחוזית החליטה ביום :
12/08/2020
לאשר את התוכנית
איתמר בן דוד
02/11/2020
יו"ר הוועדה המחוזית תאריך

כביש 500 קנ"מ 1:150:1500

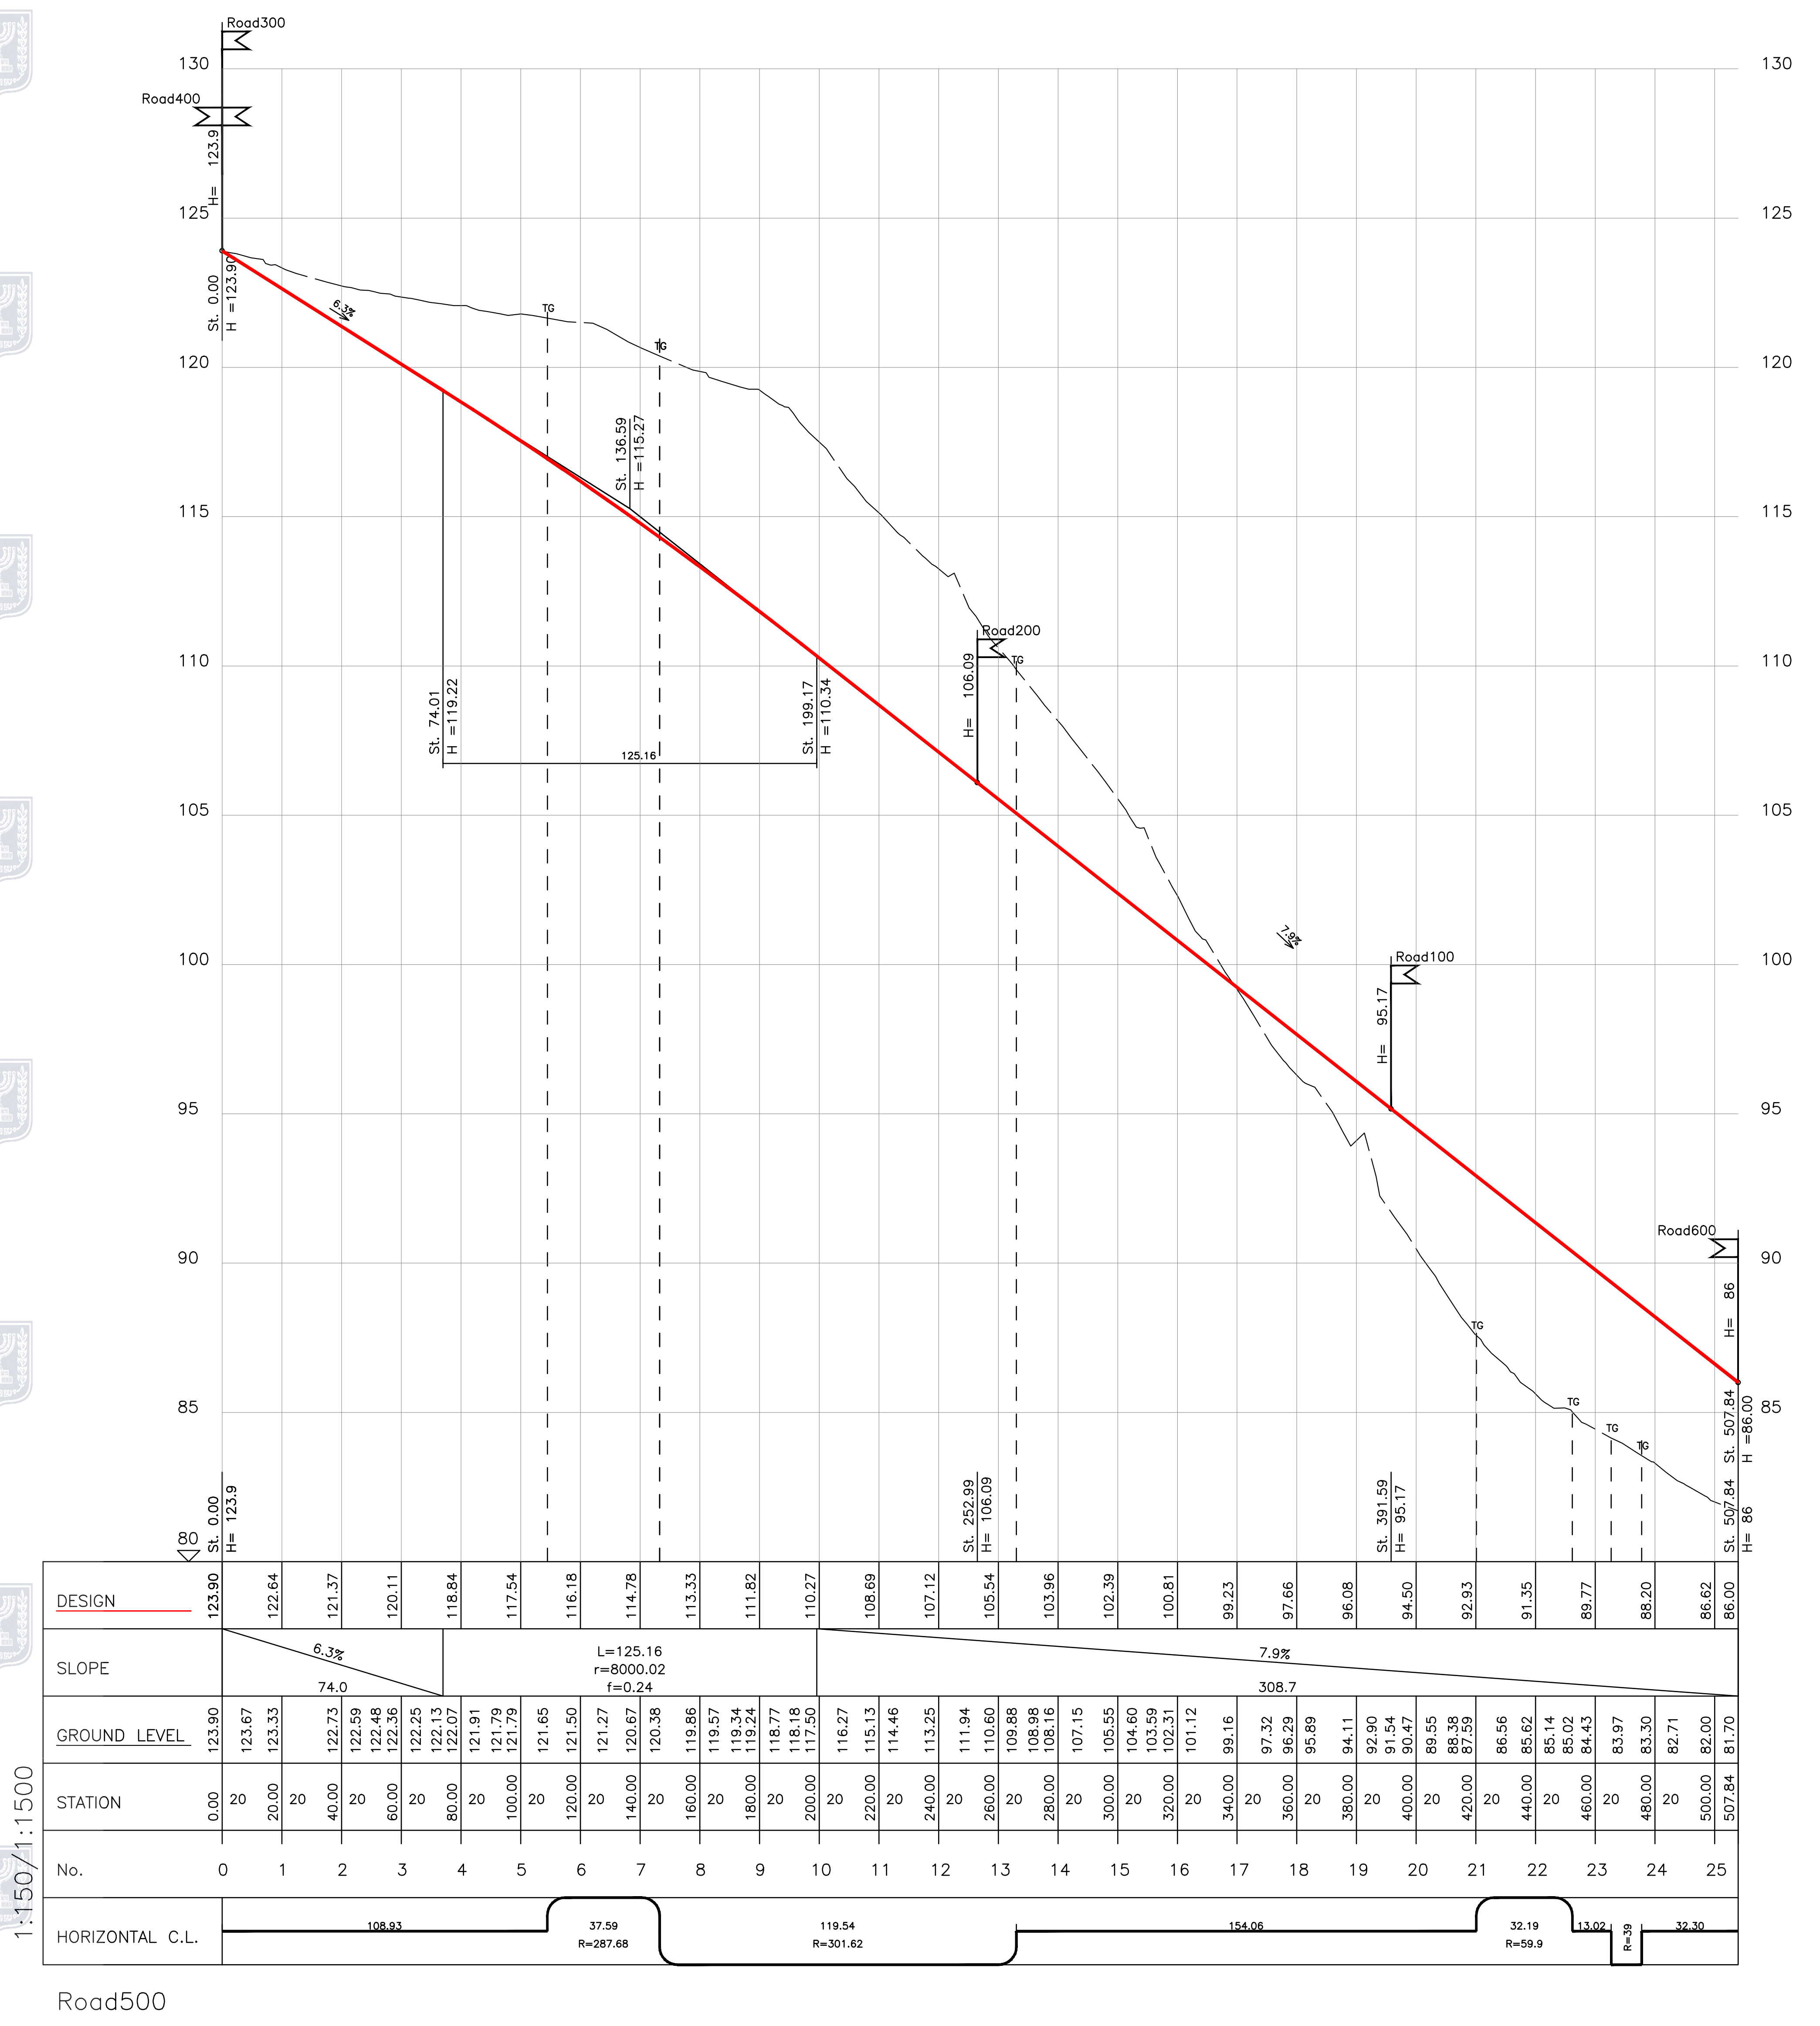

Road300
Road400
Road200
Road100
Road600
DESIGN
SLOPE
GROUND LEVEL
STATION
No.
HORIZONTAL C.L.
Road500
1:150/1:1500

כביש 600 קנ"מ 1:150:1500

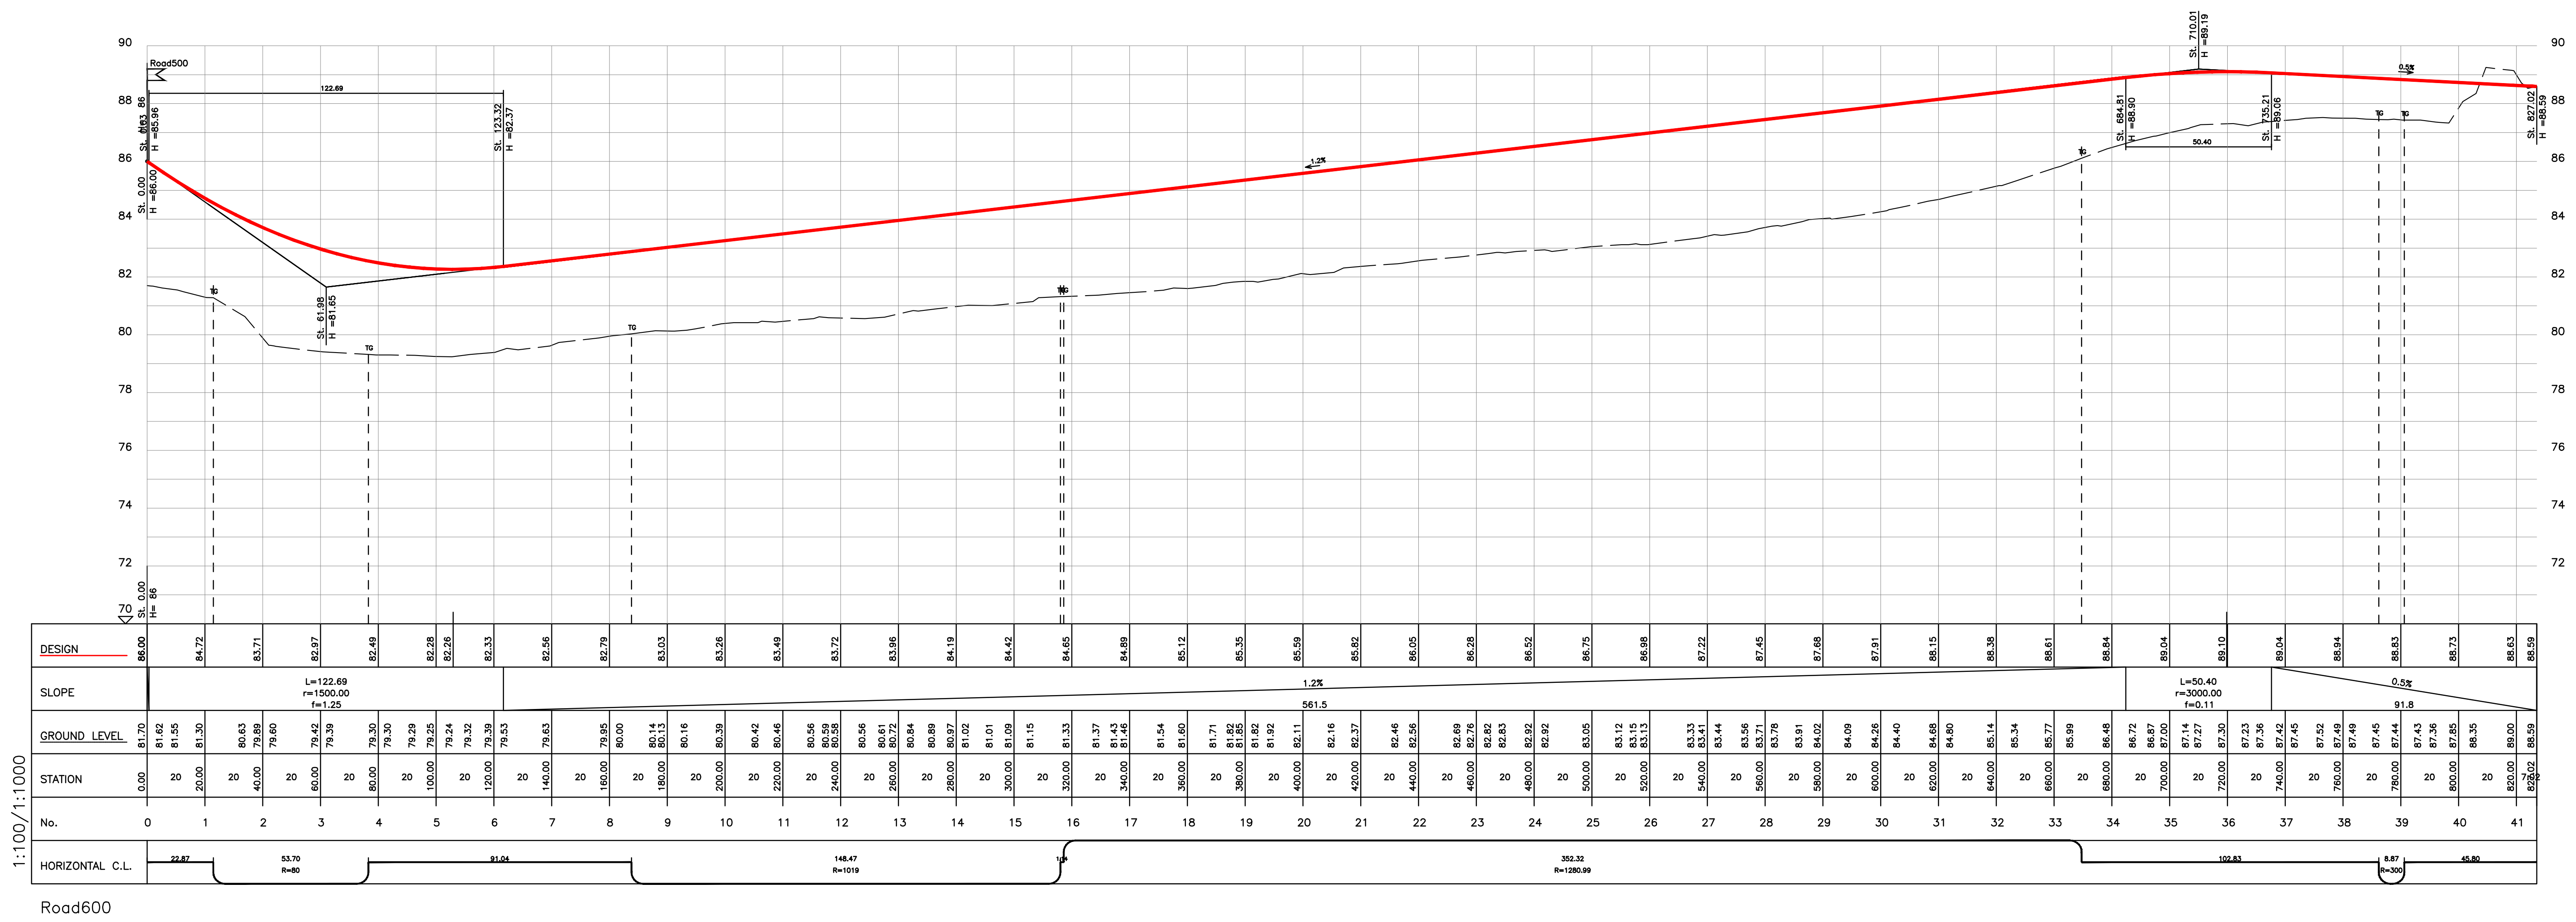

Road500
DESIGN
SLOPE
GROUND LEVEL
STATION
No.
HORIZONTAL C.L.
Road600
1:100/1:1000

נספח תנועה

נספח לתכנית מס' 351-0720664

כניסה מערבית כפר קרע

גליון 2 מתוך 2

תחולה	מנחה
תיאור	
תאריך עריכת הנספח	07.10.19
קנ"מ	1:150:1500
תרשימים נוספים	**קנ"מ**

שמות וחתימות:

עורך הנספח	שם: ג'יסאן עבד אלחי תאגיד: אינג תים בע"מ	חתימה: אינג' תים בע"מ

רשימת קבצים מצורפים (XREF):

The Drawing KR-18-054-22-08-19.dwg has the following Xrefs:
hotemet-3.dwg
SURVEY_8124TRNS.dwg
plan_12160-1.dwg
gvul_12160-1.dwg
XREFPIRS.dwg
נחל עירון.dwg
65 כביש.dwg

מפתח גיליונות \ מקרא :

הוכן עבור : **מועצה מקומית כפר קרע**

שם הפרויקט : **כניסה מערבית כפר קרע**

נושא התכנית : **תנועה**

קנה-מידה :	תאריך :	מהדורה :
1:150:1500	07.10.19	1

מספר תכנית : HT-1

מס' גיליון	מס' מבנה	סוג עבודה	מס' פרויקט
1 of 1		כבישים	KR-18-054

תכנן : סארי חטיב
בקר : ג'סאן עבד אלחי

שם קובץ : KR-18-054-22-08-19

לעיון	לאישור	למכרז	לביצוע	הועבר בתאריך :	מידות הגיליון :
	✓				900X1260

אינג תים בע"מ
Eng Team L.T.D.
פז און כוכב יאיר, טירה 44915, ת.ד. 4177
טל: 09-7935920, פקס: 15397932012
E-mail: office@engteam.co.il
ח.פ. 51-298126-7

- תכנון זה נעשה תחת בקרה של מערכת ניהול איכות העומדת בדרישות ISO 9001:2015 שאושרה על ידי RONET בתעודה מס' Q5028
RONET ISO 9001:2015 Quality Management System