

תכנית מס' 308-0713503-  
שניי הוראות בנייה-  
גוש 12772 חלקה 33

נספח ביניי

אזור המסחר - זכרון משה



תכנית מדידת קרקע 1:250

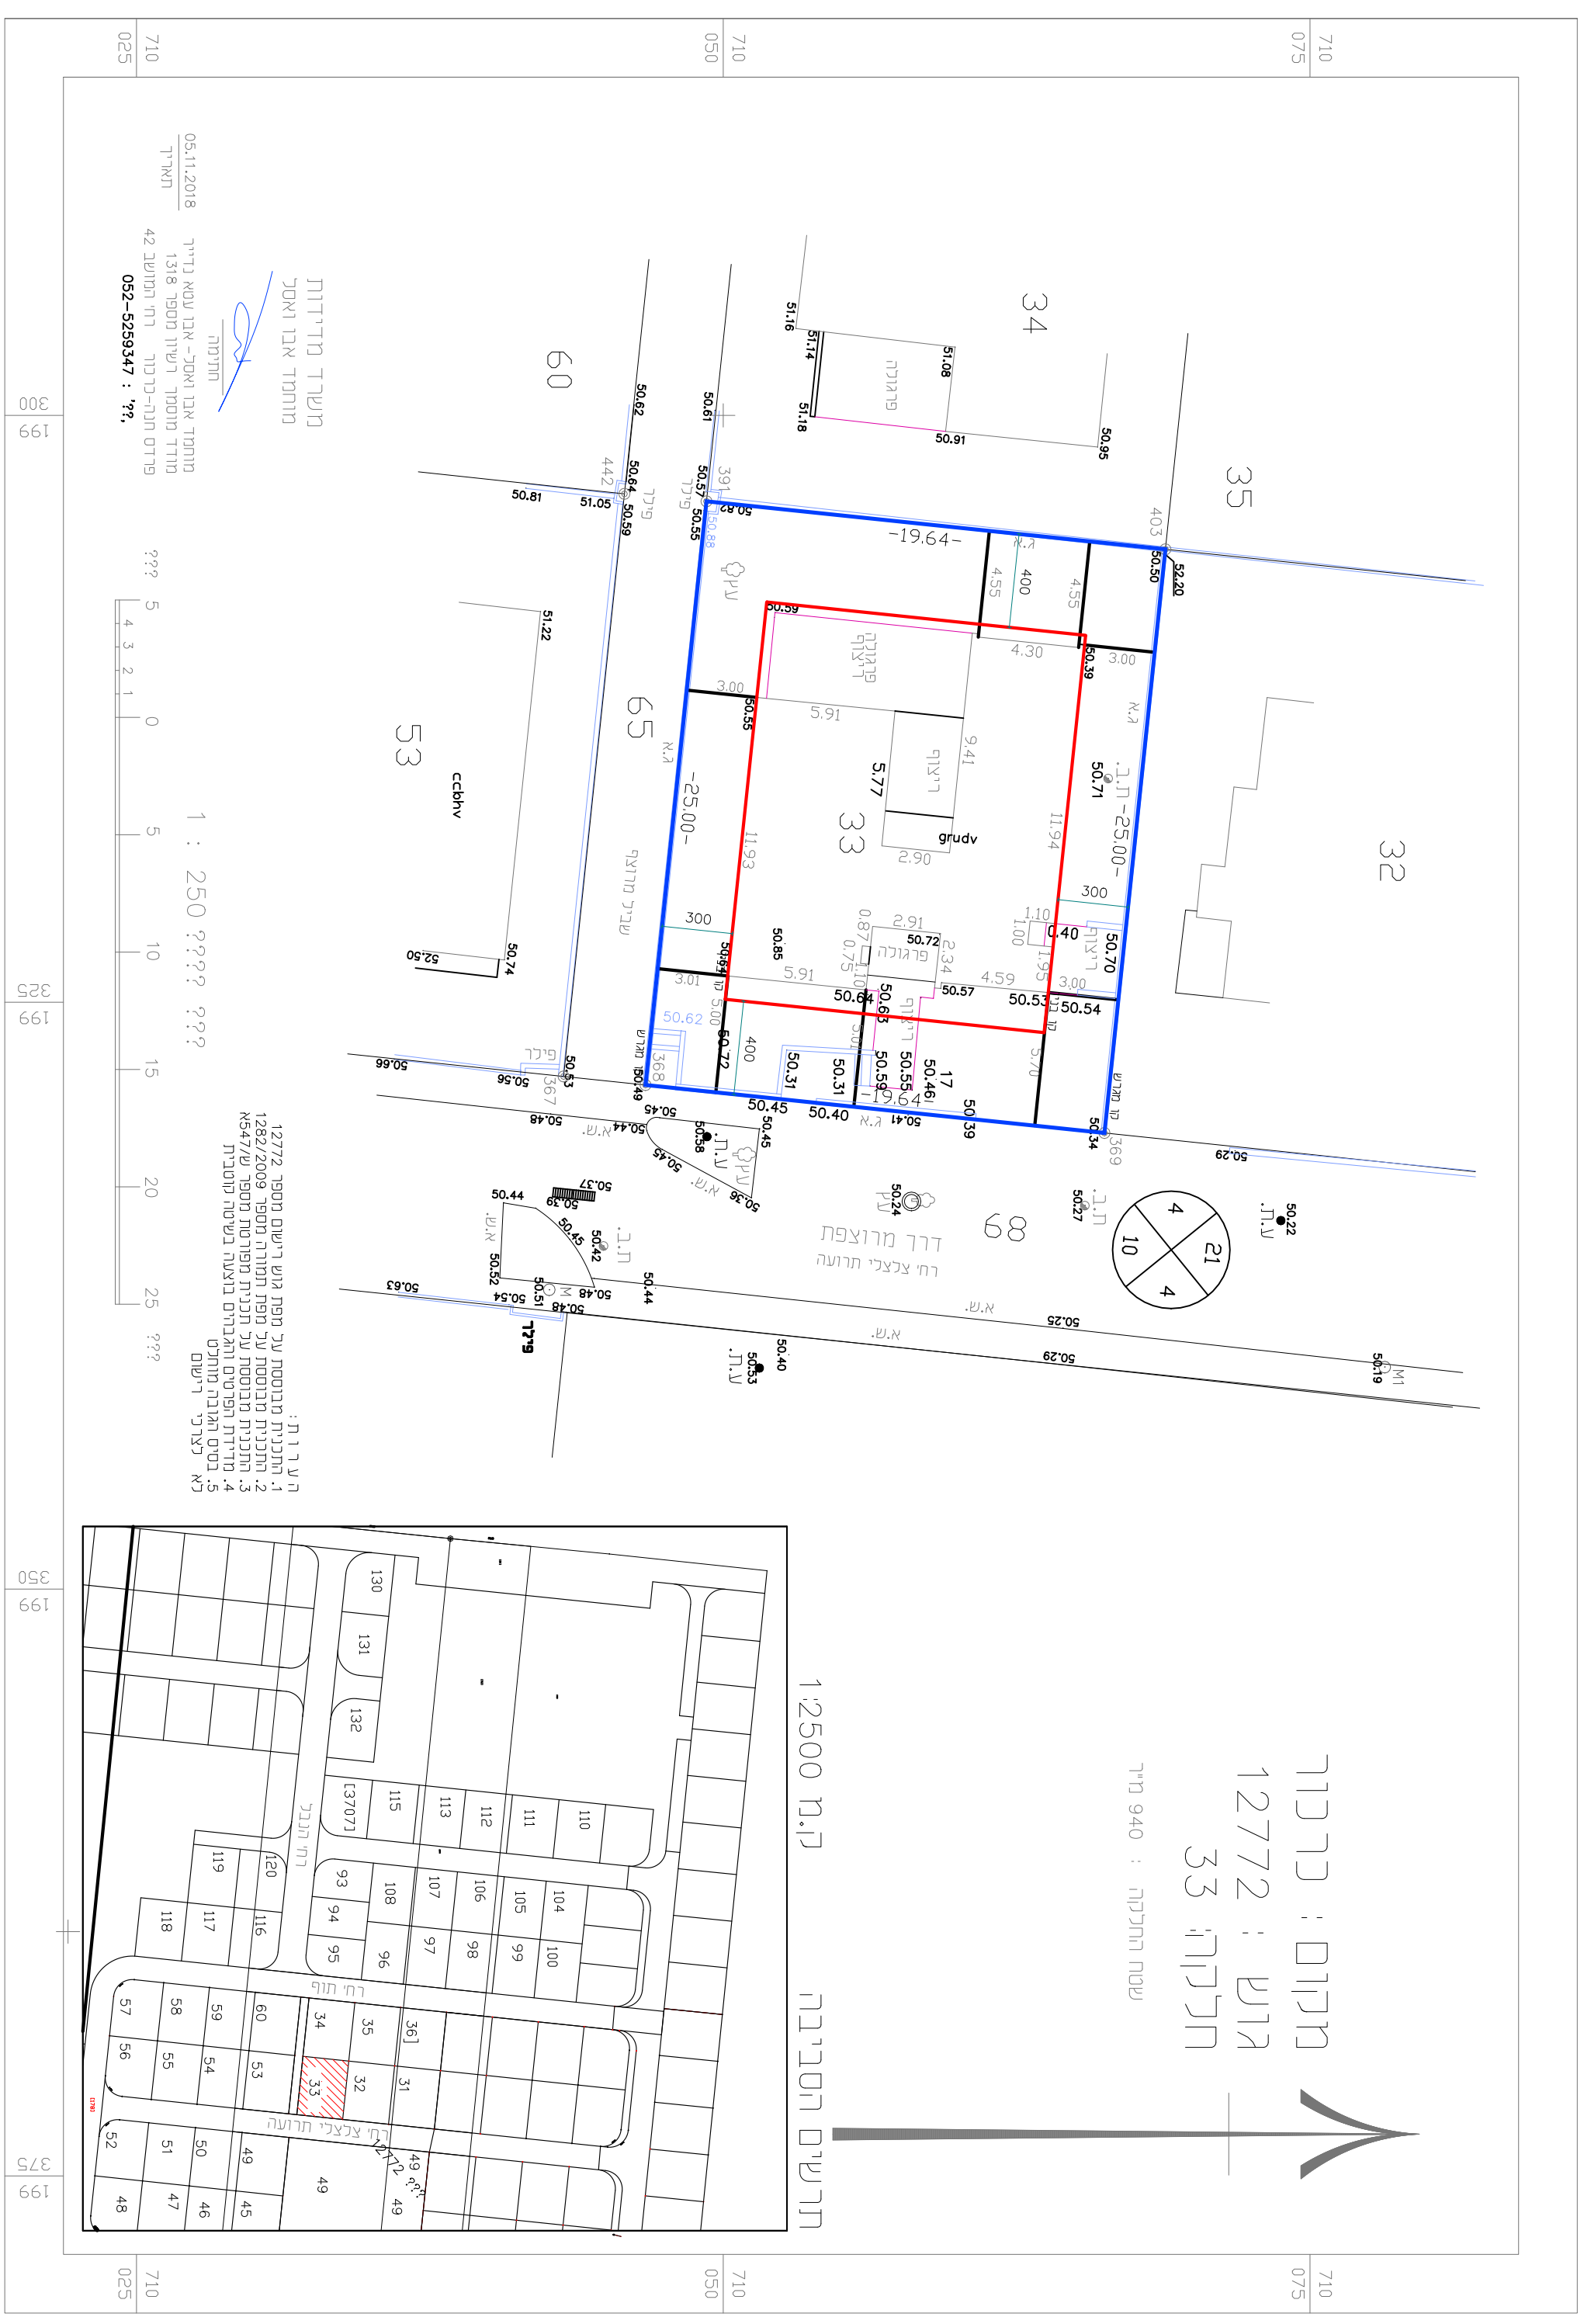

תכנית מדידת קרקע 1:250

