




תכנית קומת בי - קנ"מ 1:200

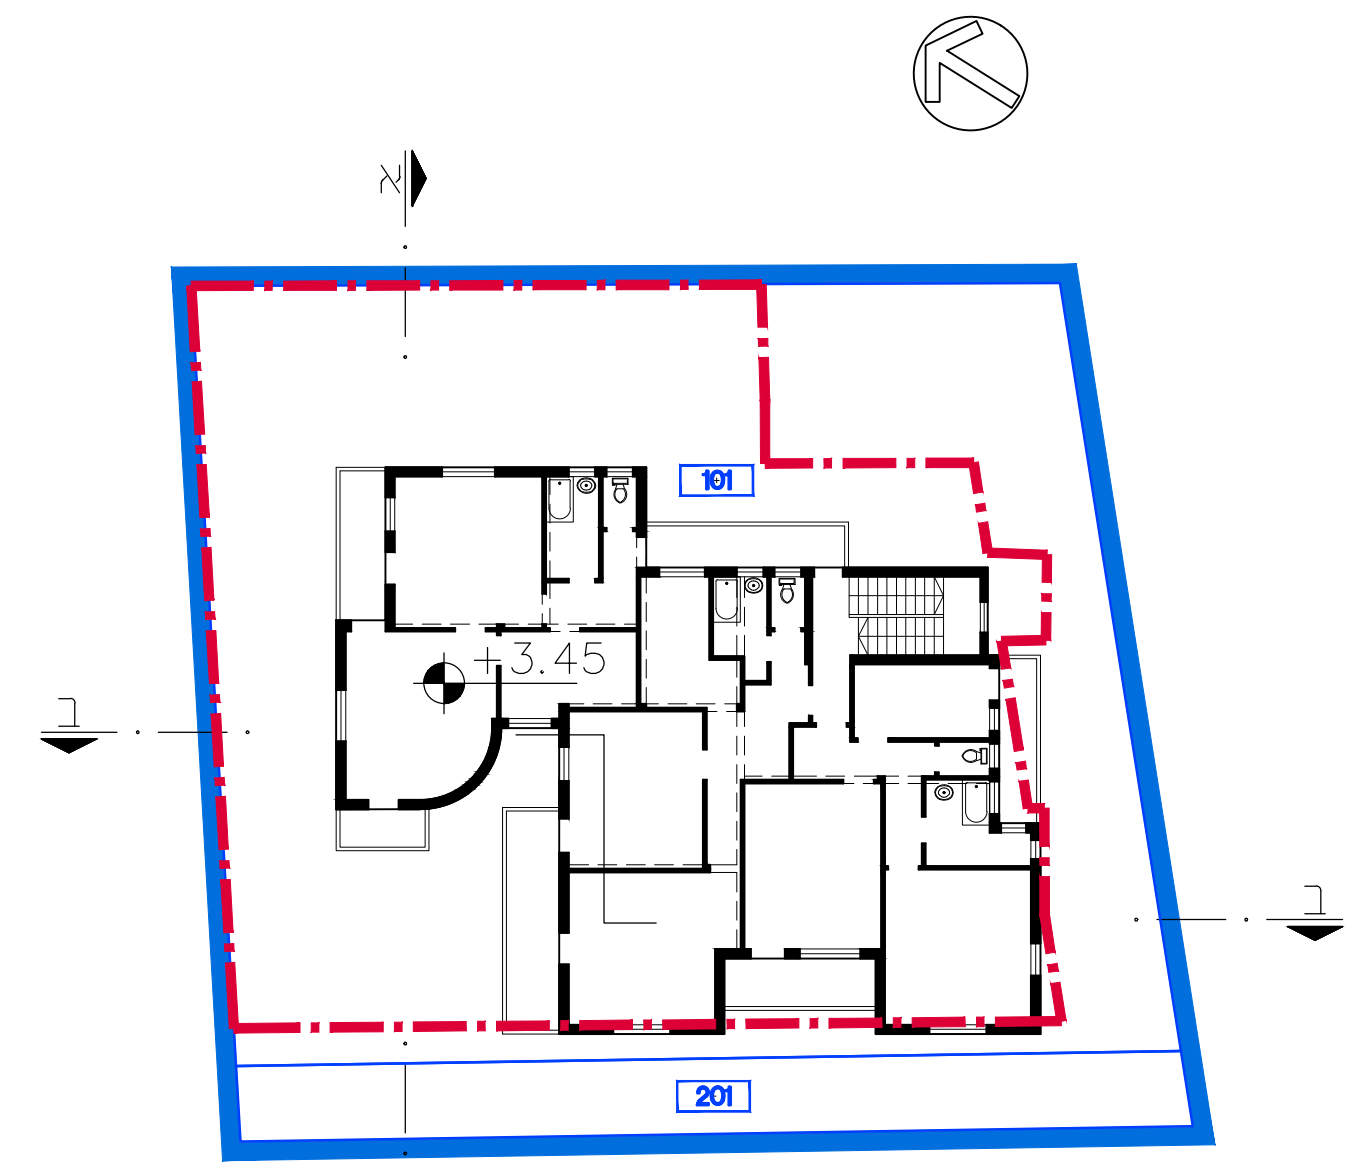


תכנית קומת אי - קנ"מ 1:200

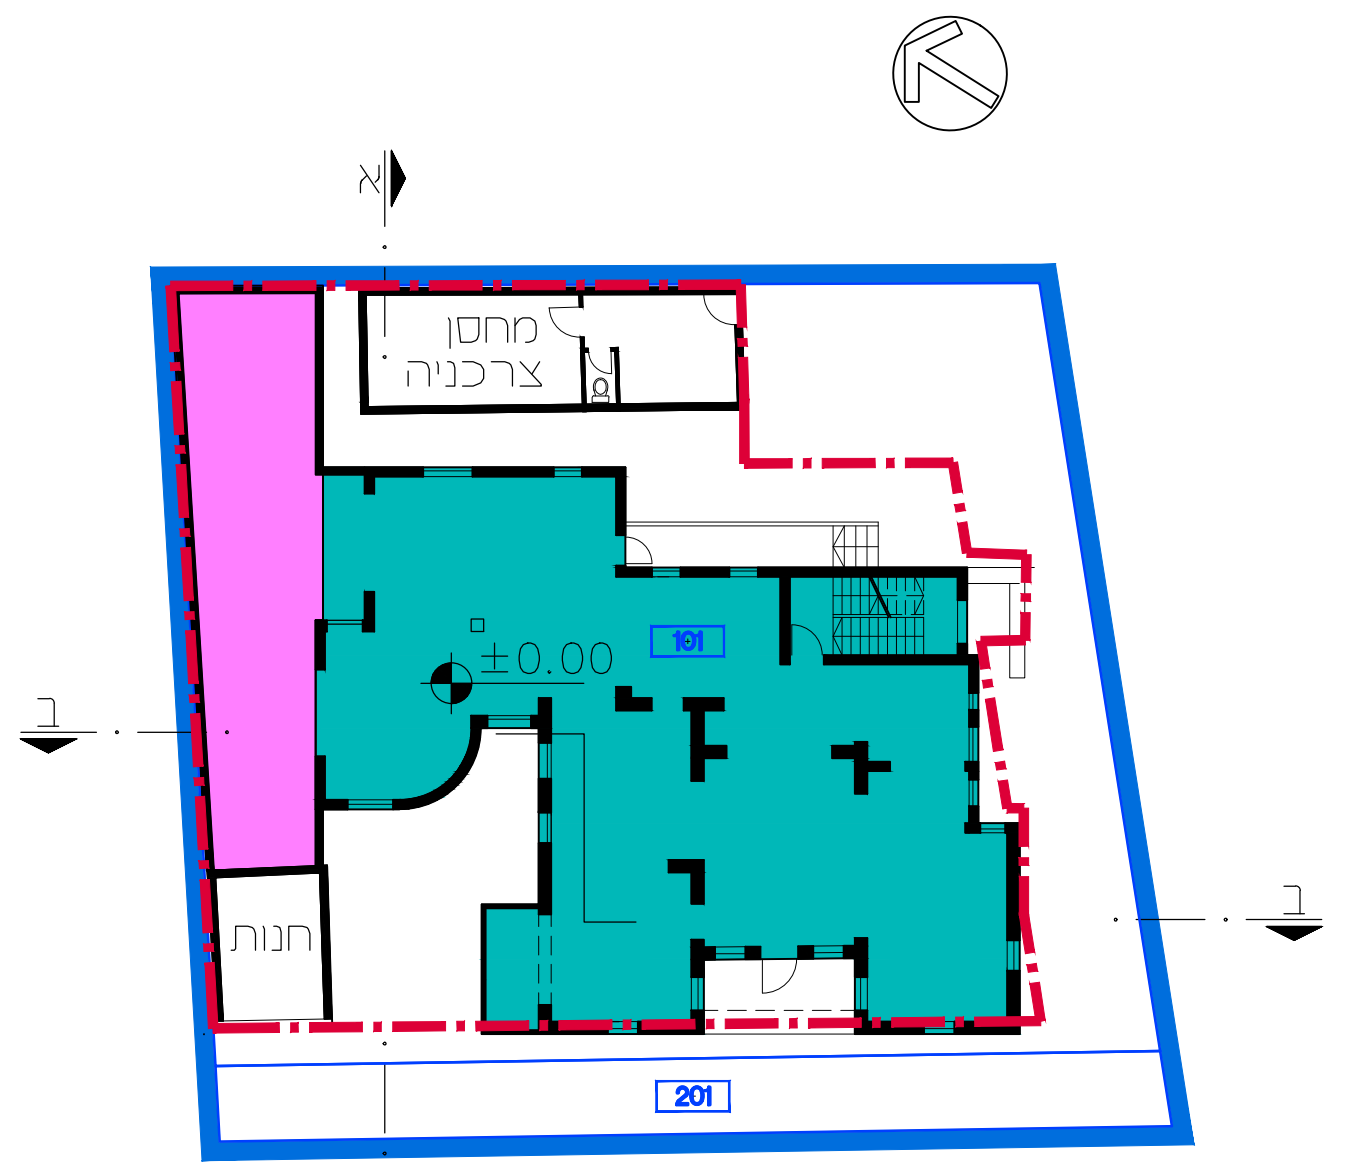


תכנית קומת ארקע - קנ"מ 1:200

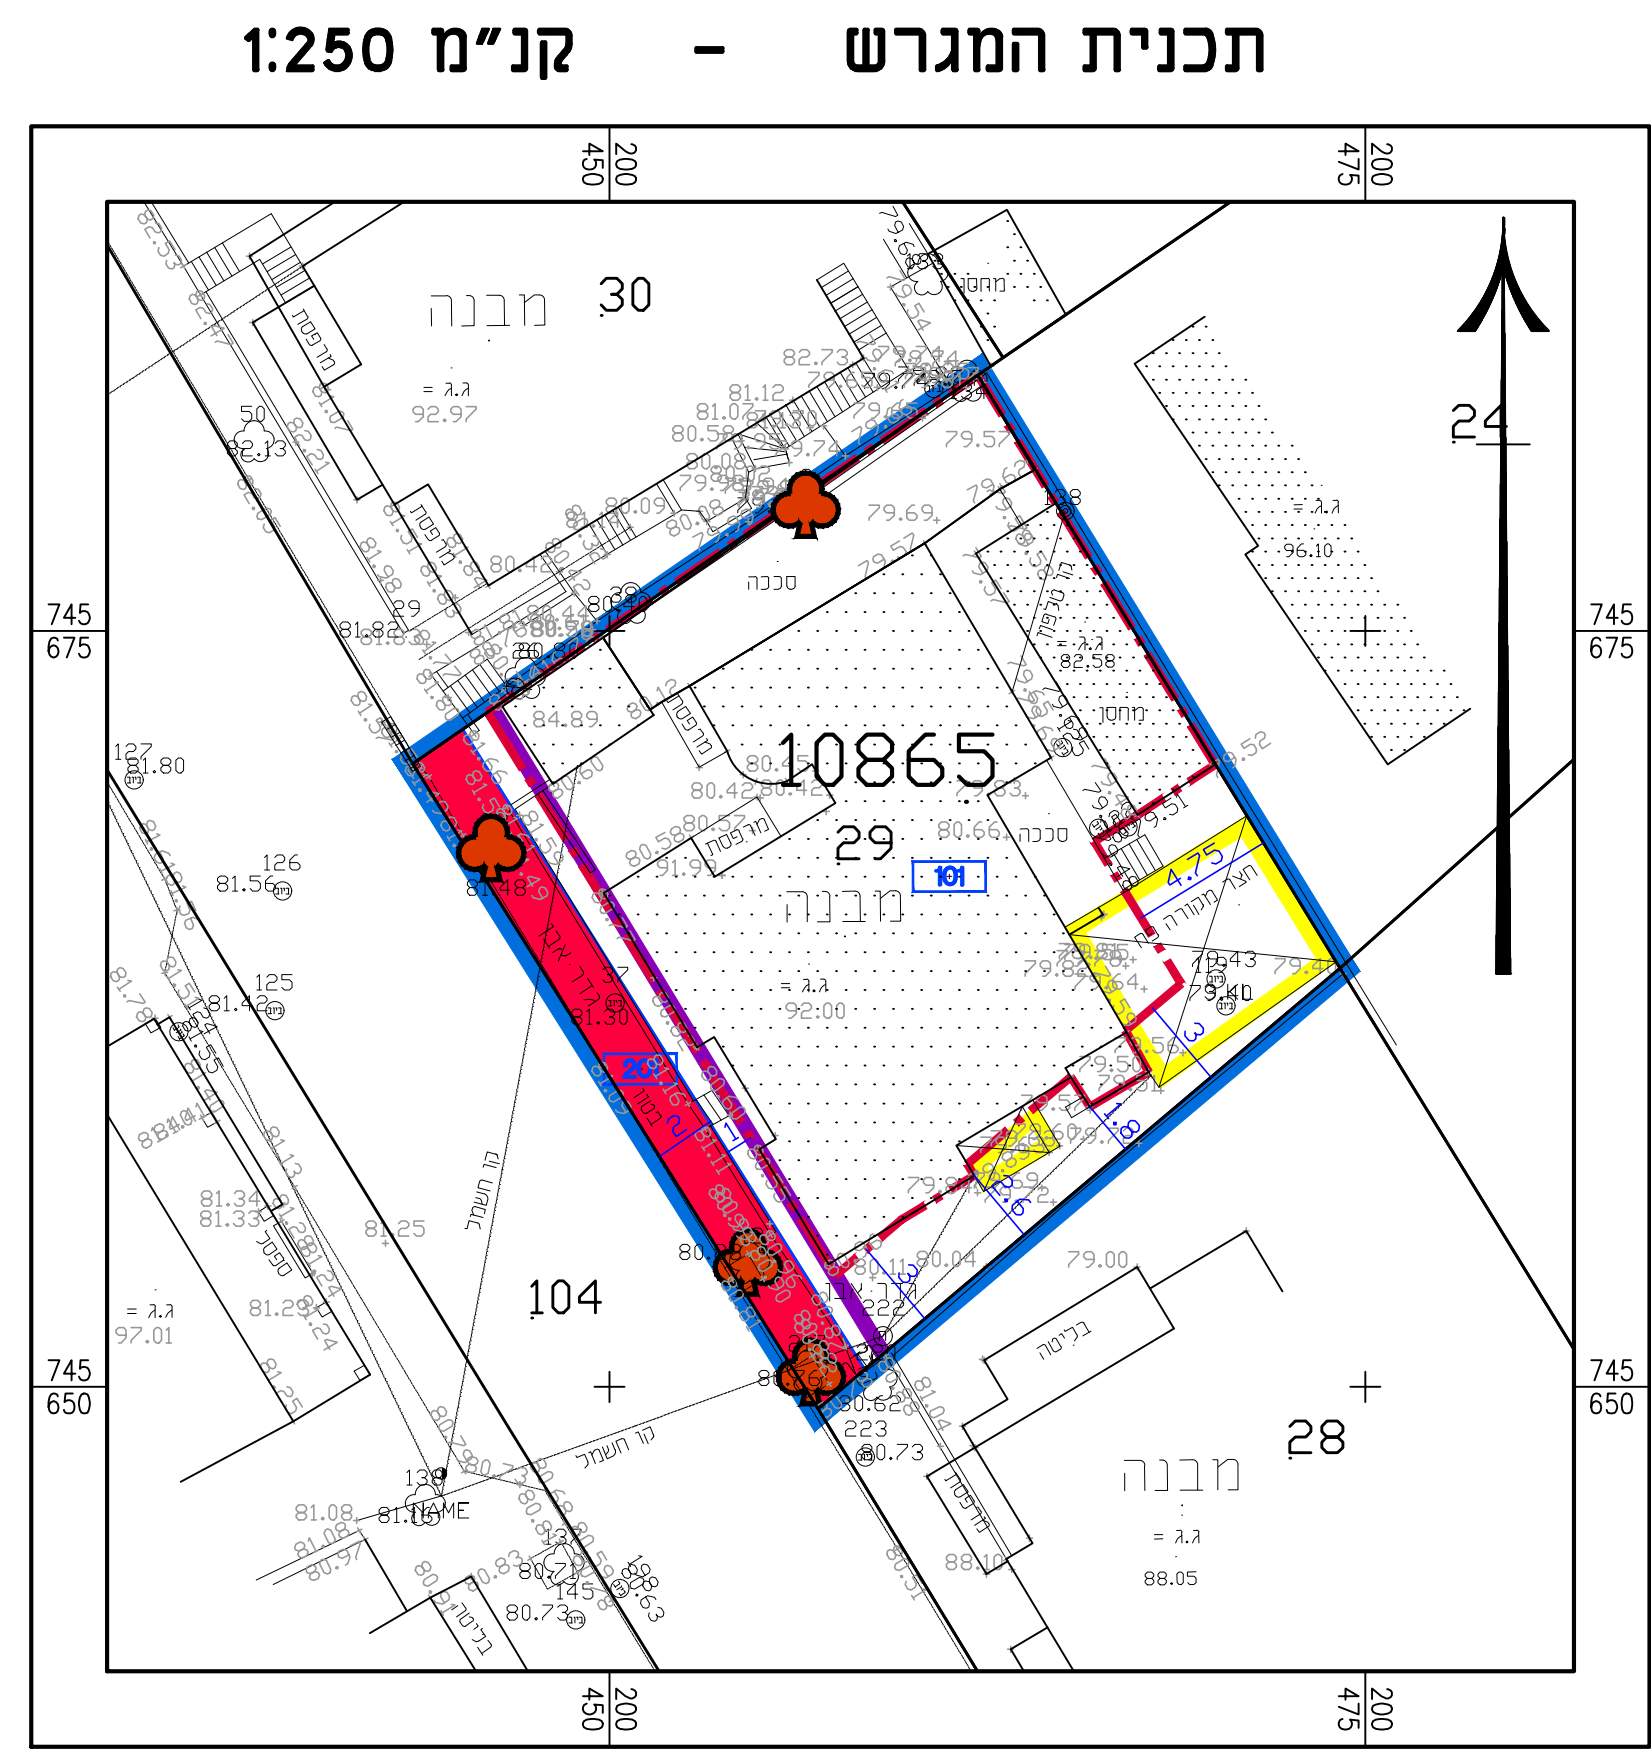


תכנית המגרש - קנ"מ 1:250

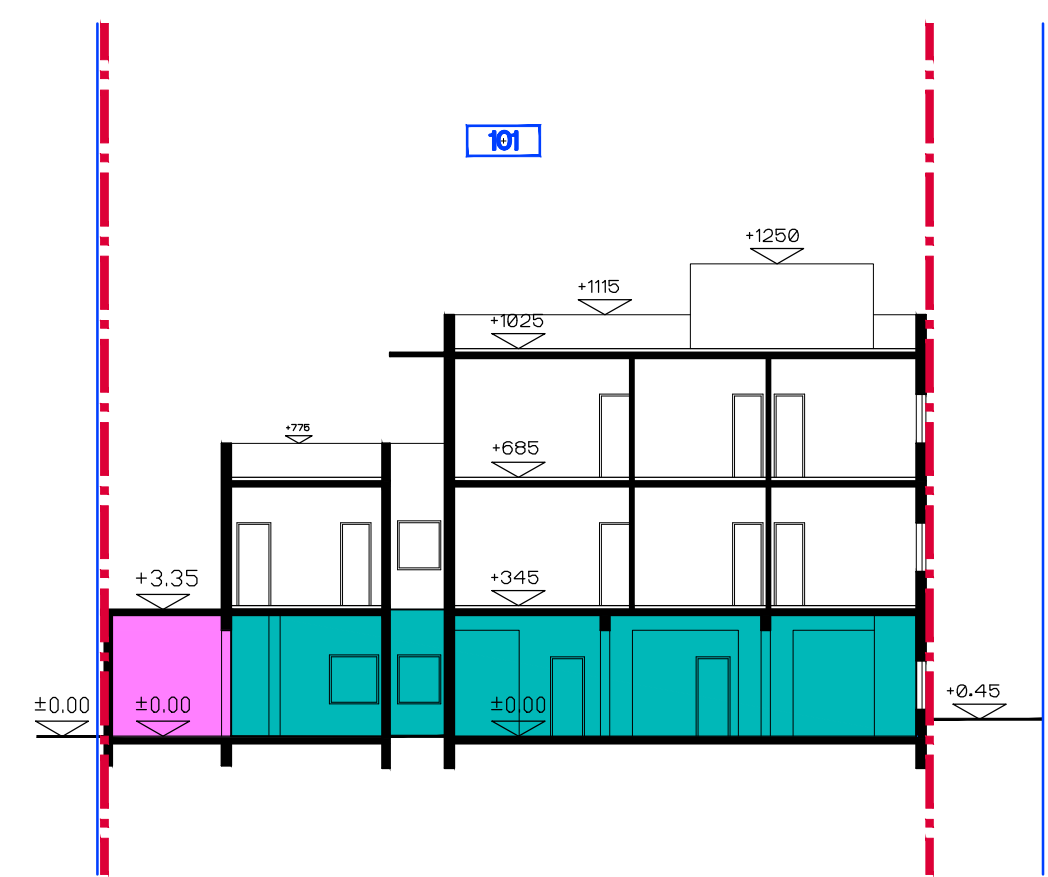


חיתך ב-ב - קנ"מ 1:200

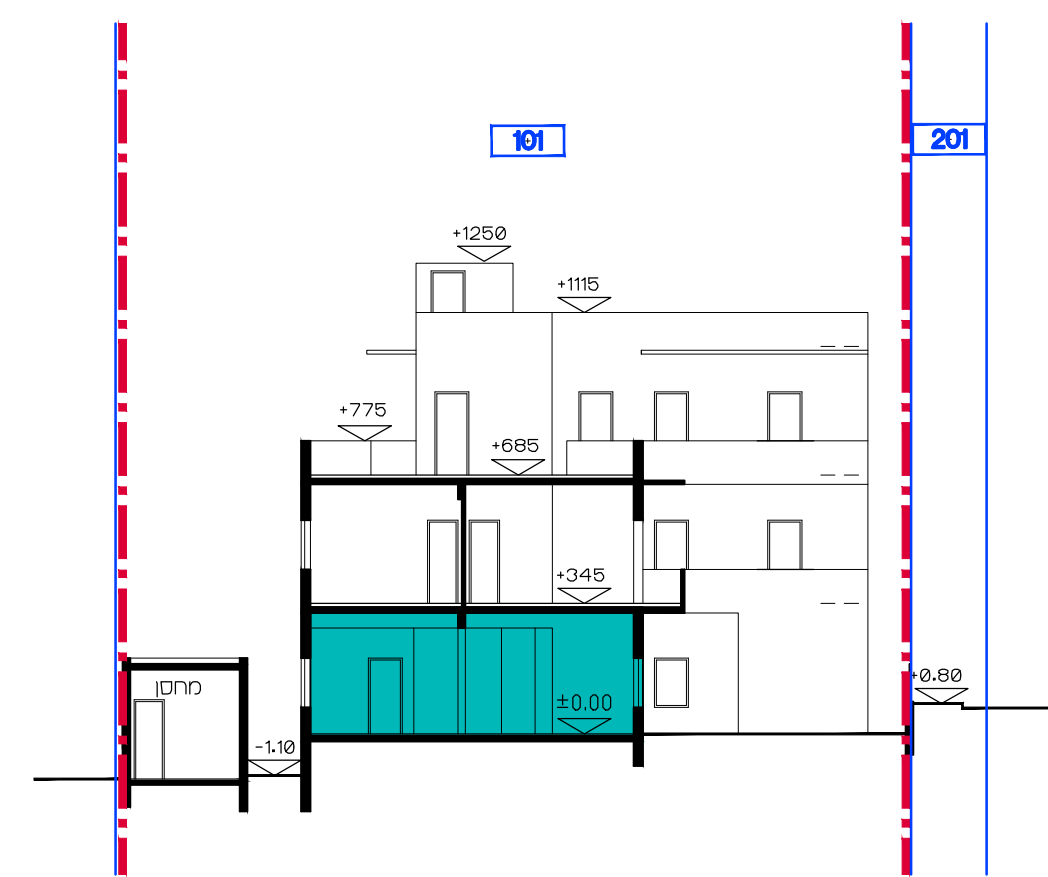


חיתך א-א - קנ"מ 1:200

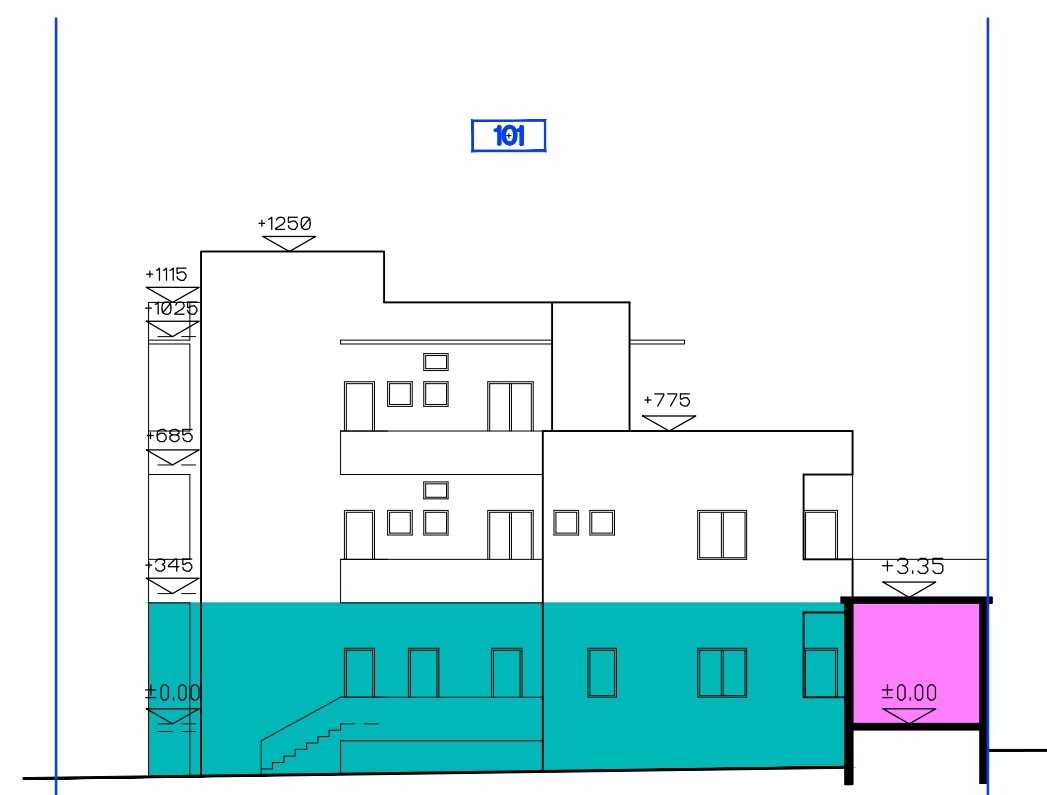


חזית צפונית - קנ"מ 1:200

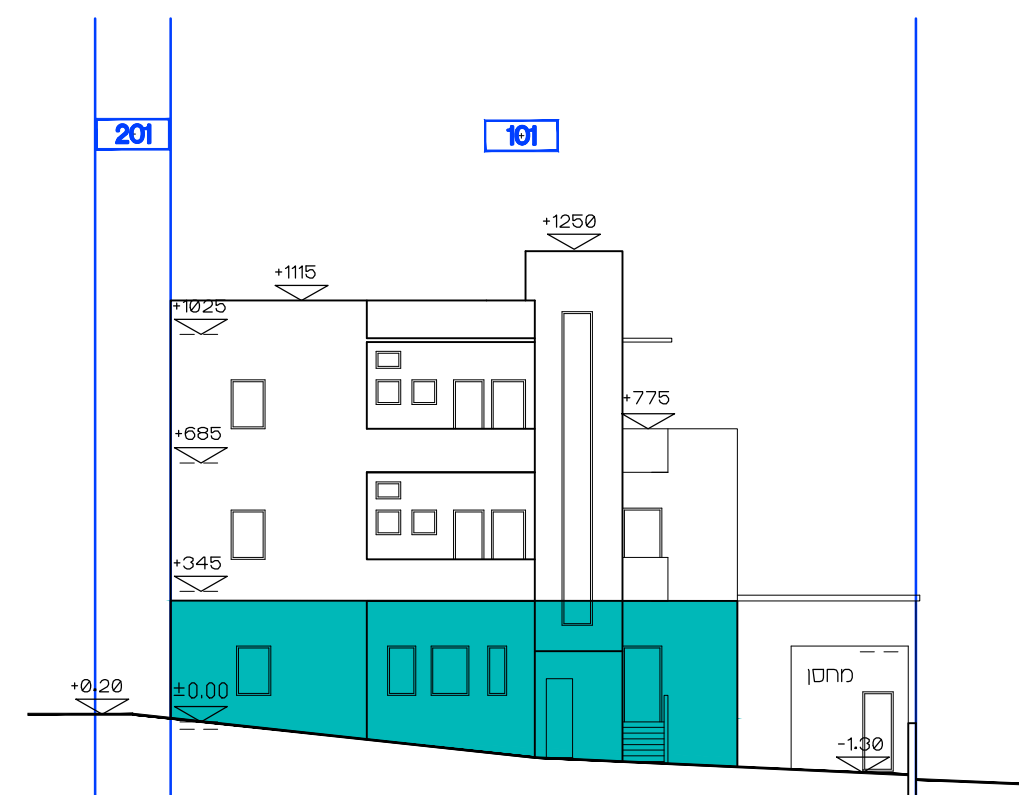

חזית מזרחית - קנ"מ 1:200

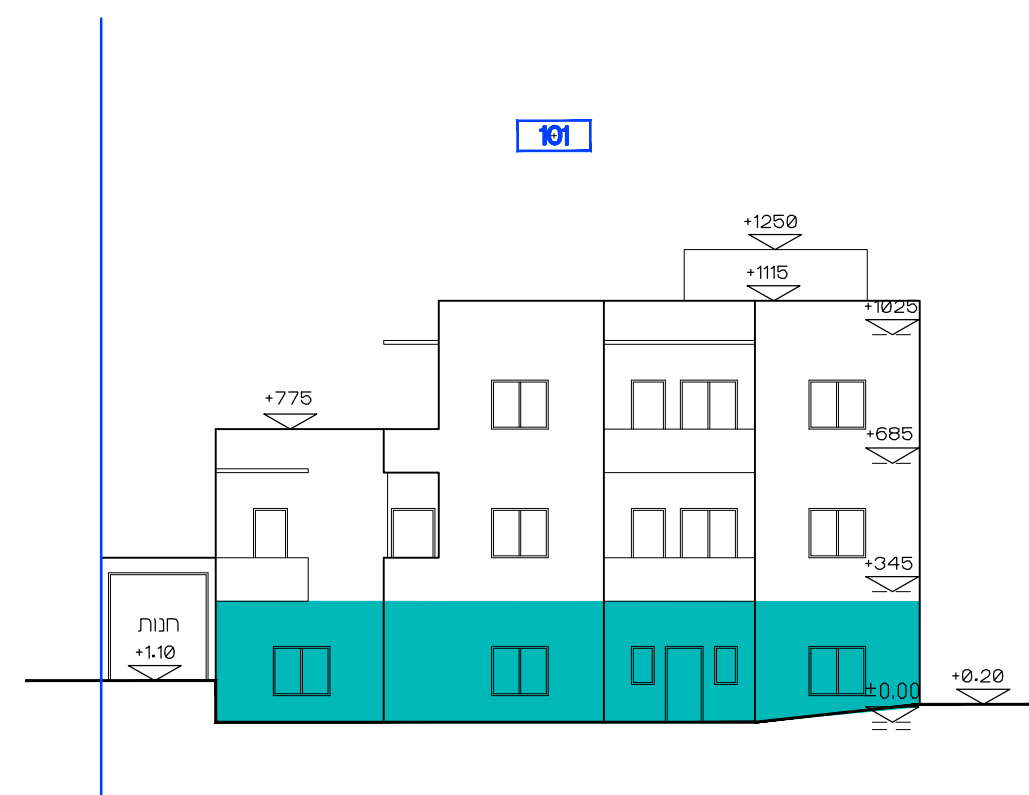

חזית דרומית - קנ"מ 1:200

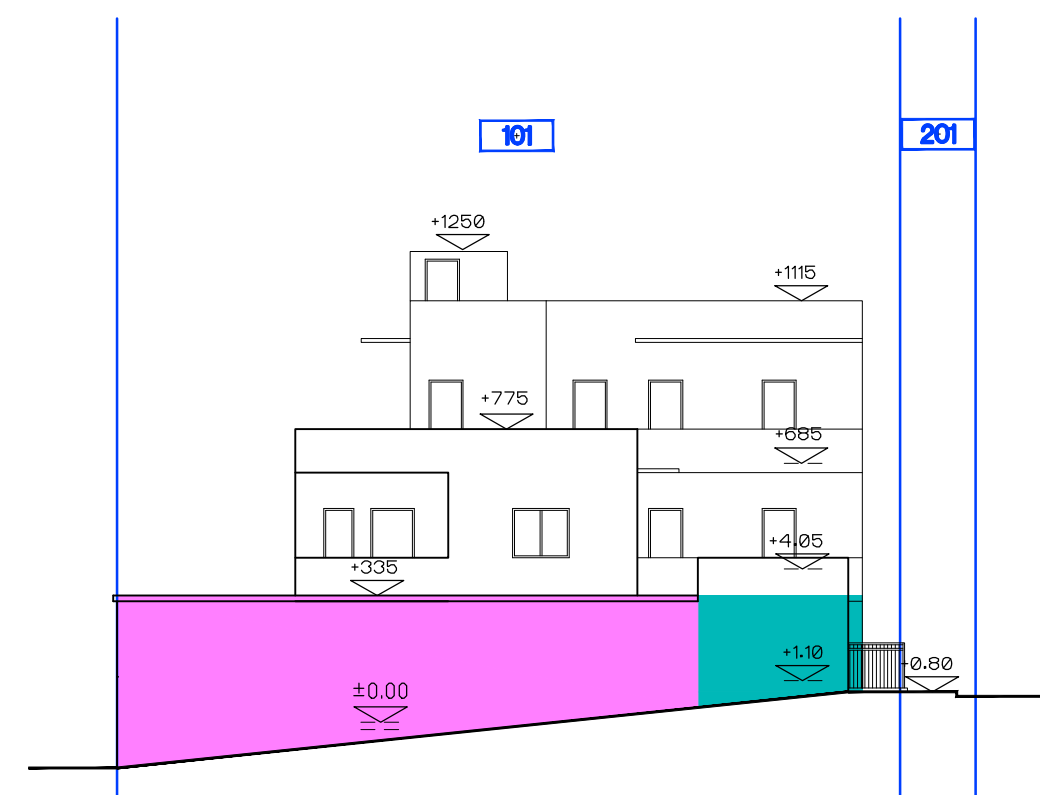

חזית מערבית - קנ"מ 1:200

נספח בינוי

נספח לתכנית מס' 304-0640771

חפ"מק"מ-2466-רח"י מיכאל 9, חיפה

גליון 1 מתוך 1

תחולה	מנחה
תאריך עריכת הנספח	14.04.2019
קנ"מ	1:200
תרשימים נוספים	קנ"מ
תרשים סביבה כללית	-
תרשים סביבה קרובה	-
שמות וזיהומות:	
שם:	אדריכל אברהם יוסף
תאריך:	

ועדה מקומית...
הפקדת תכנית מס' 2466
ועדה המקומית החליטה להעביר את התכנית
בשיבה מס' 9 ביום 18.01.19

פרטום הפקדת תכנית חפ"מק"מ-2466
המועד והגובה והשטח המבוקש תוכנית מס' 2466
ליתר תוכנית והגובה והשטח המבוקש תוכנית מס' 2466
המחלקה המקומית החליטה להעביר את התכנית
בשיבה מס' 9 ביום 18.01.19

מקרא:

- אזור למסחר - בניה קיימת
- אזור למסחר - בניה חדשה
- גבול תכנית
- גבול תא שטח ומספרו
- קו בנין