

# חתכים לאורך


נספח לתכנית מס' 303-0524082

הרחבת דרך מס' 721  
 ממחלף עתלית ועד לדרך מס' 4  
 חתכים לאורך

תחולה	מנחה
תאריך עריכת הנספח	16/01/2018
קני"מ	1:250/2500
תרשימים נוספים	קני"מ

שמות וזיהומות:

עורך הנספח	שם: יגאל פצ'רסקי
תאריך:	סליסטן הנדסה בע"מ

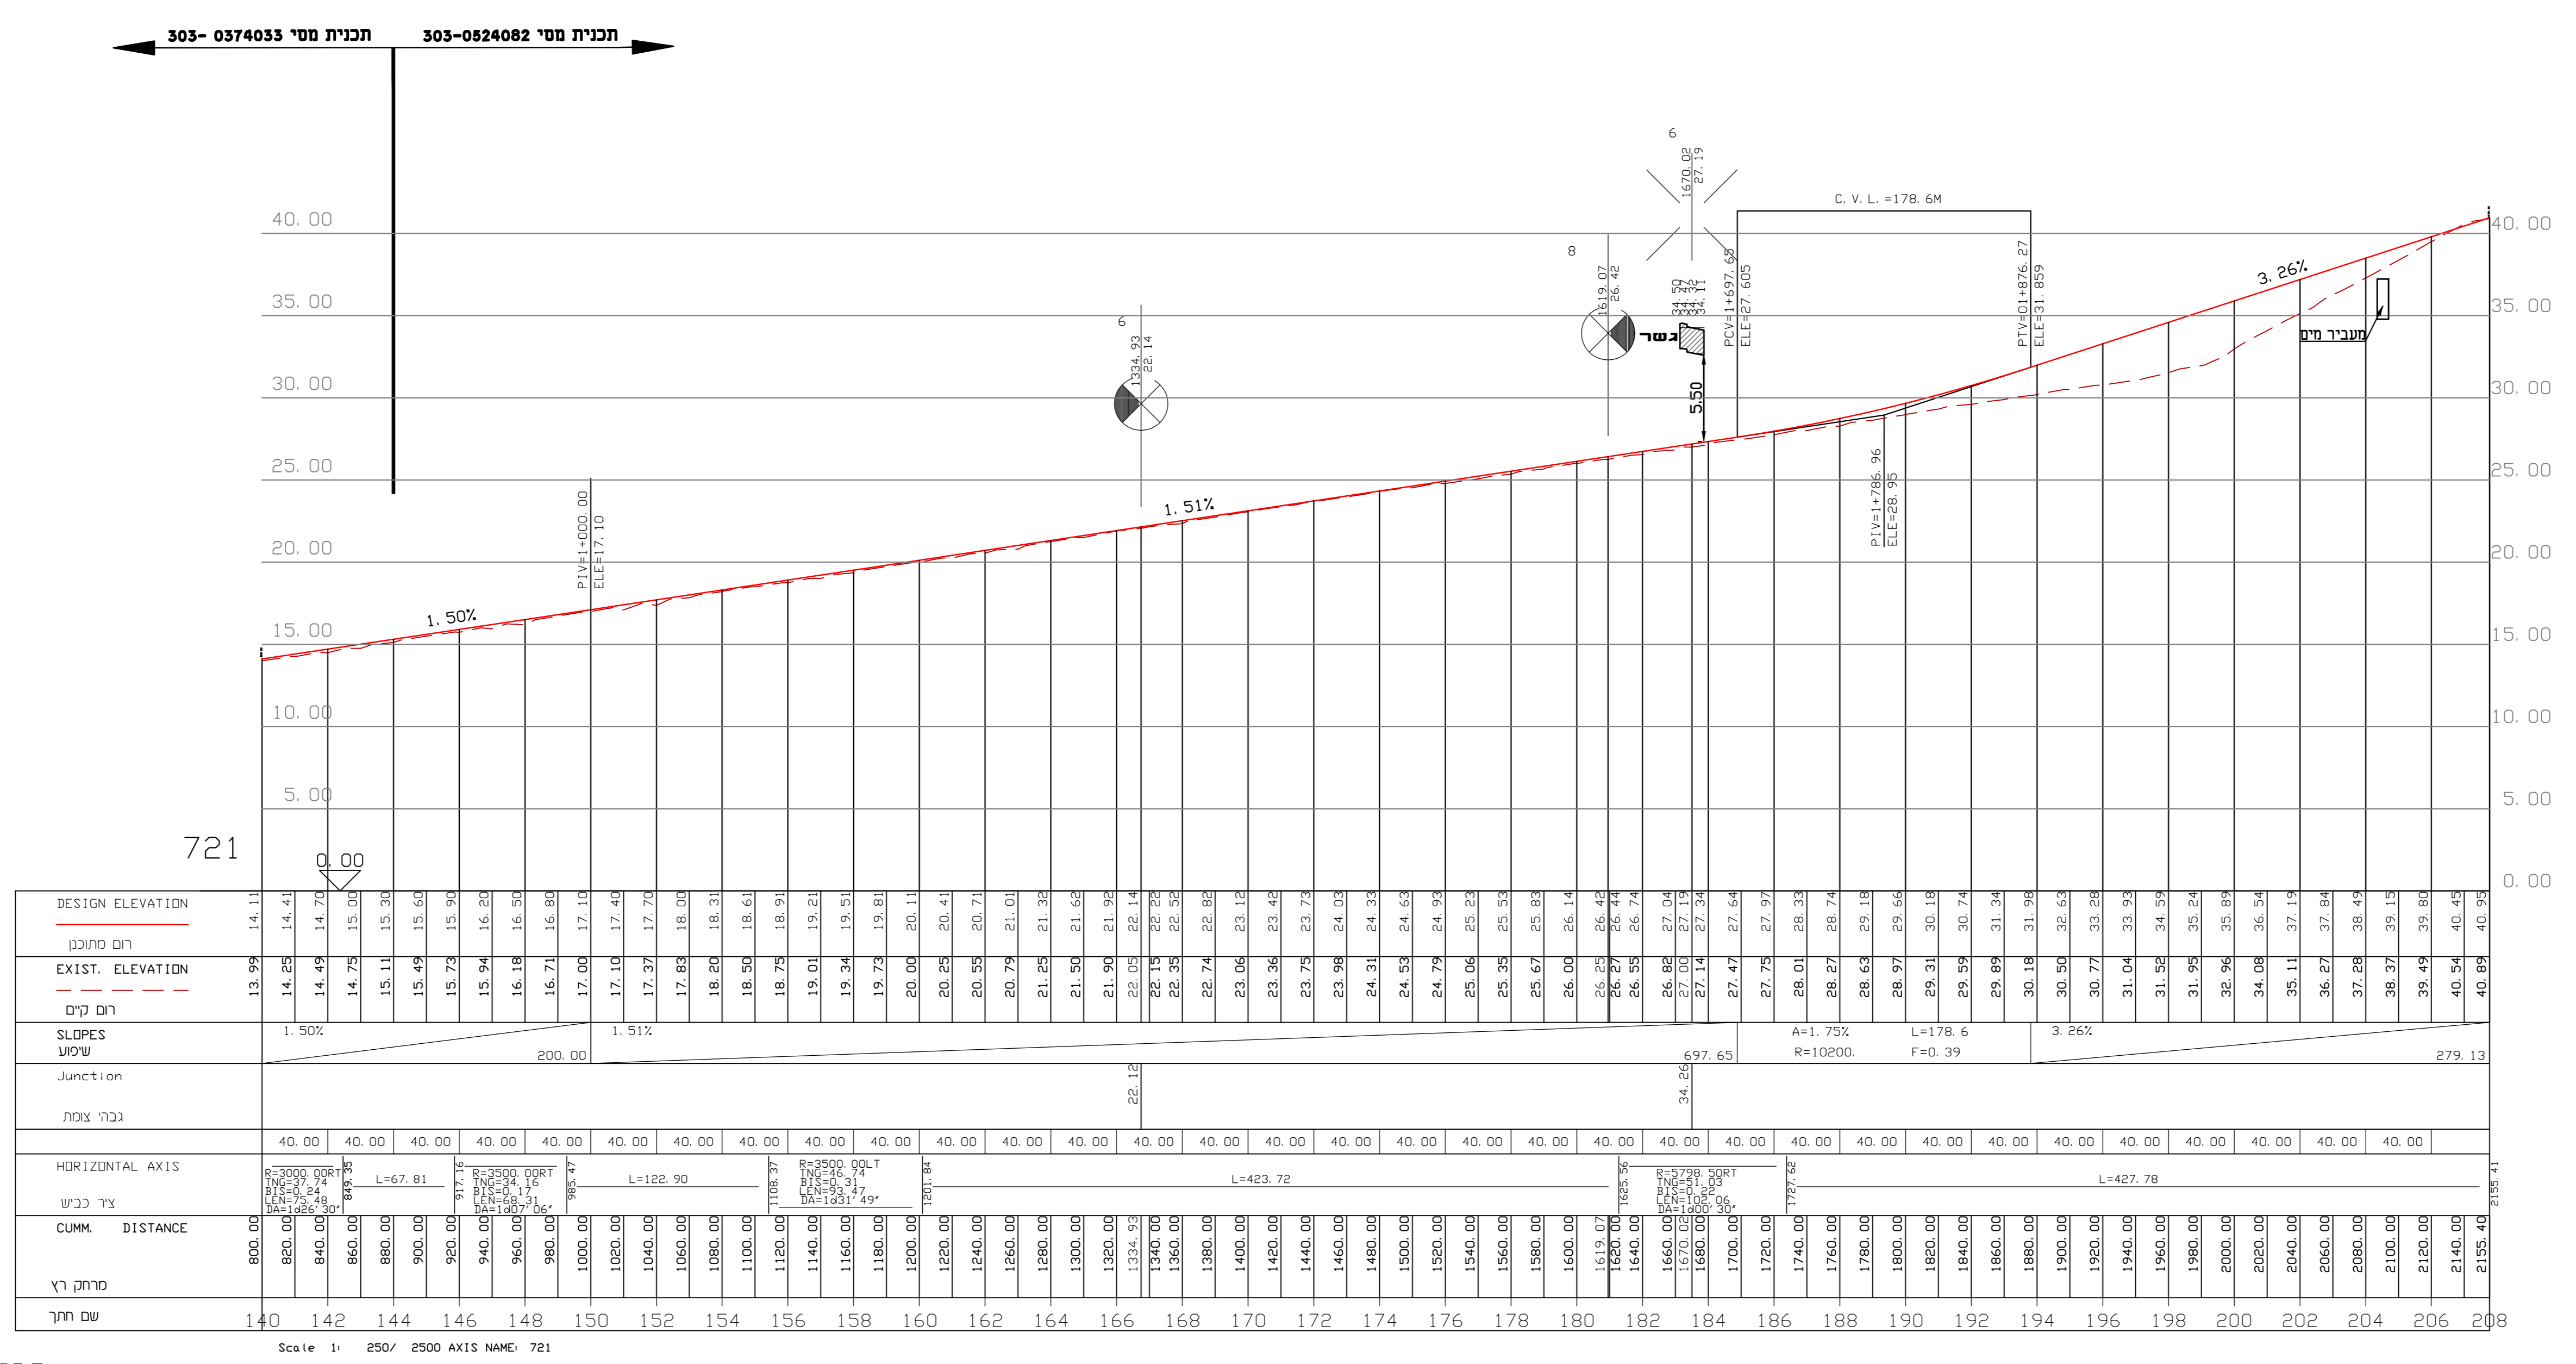

כביש 721

