מינהל התכנון
חוק התכנון והבניה, התשכ"ה - 1965
מחוז מרכז
הוועדה המחוזית למרכיות בנים
24/06/2020
לאשר את התכנית
04/01/2021
תאריך יו"ר הוועדה המחוזית

נספח תנועה

נספח לתכנית מס' 303-0591636

תכנית מתאר מעין צבי
תכנון שטח המחנה והרחבת הקיבוץ

נספח תנועה	גליון 2 מתוך 3
תחולה	מנחה
תיאור	חתך לאורך, ציר 1
תאריך עריכת הנספח	08/10/2020
קנ"מ	1:500
תרשימים נוספים	קנ"מ

שמות וחתימות:
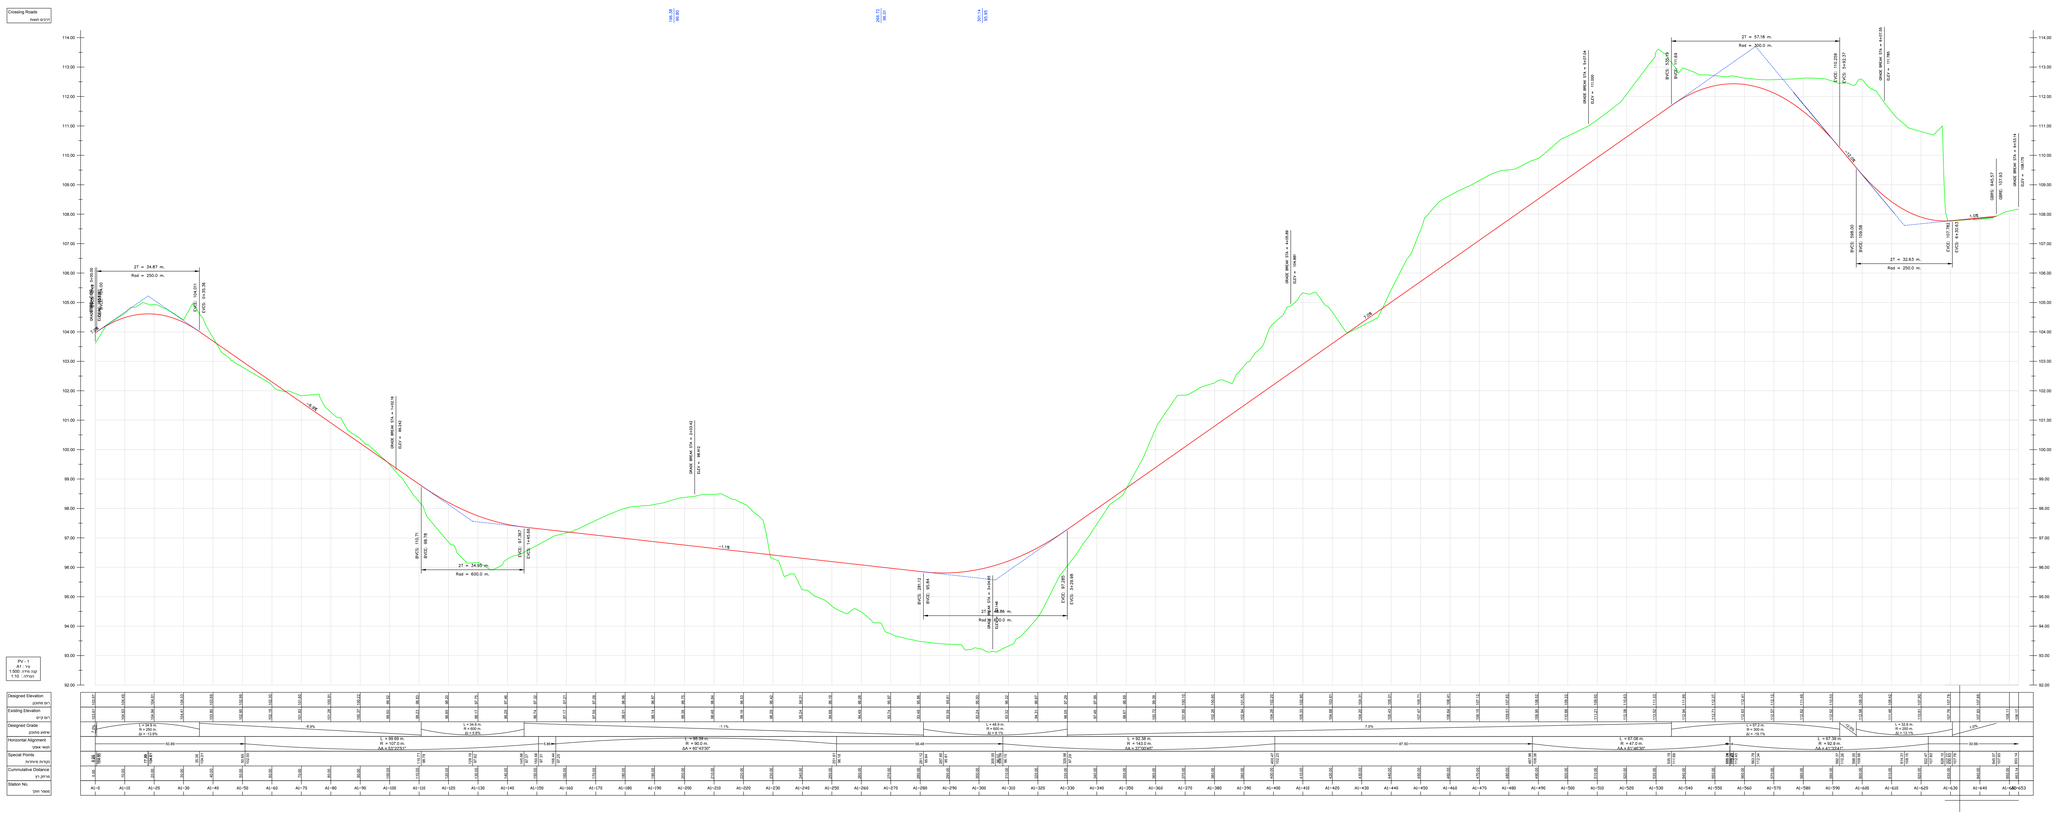
עורך הנספח	שם: אלי אסיף		חתימה:
	תאריך: מת"פ מהנדסים