

**מרחב תכנון מקומי מורדות הכרמל**

**תכנית מס' 355-0575506**

**מכ"ל 942**

**תכנית זכויות בניה רחוב סביון 5 רכסים**

**נספח תנועה**

איחוד וחלוקה	סמכות ראשית	אופי התכנית
-	-	תכנית שניתן מכוחה להוציא היתרים או הרשאות


**מחוז :** חיפה  
**נפה :** חיפה  
**מקום :** רח' סביון 5, רכסים

**שטח התכנית :** 907 מ"ר  
**קנה מידה:** 1 : 100

**גושים וחלקות בתכנית:**

גוש	סוג חגוש	חלקות בשלמותן	חלקי חלקות
10064	(בהסדר)	49	


**חותמות מוסד התכנון :**

 

**שלב:** הפקדה **מהדורה:** 3 **תאריך:** 14.04.19

**שמות וזתימות :**

<b>מניש התכנית</b>	שם: ברכת הארץ בע"מ ו/או קוגלמן מנואל	חתימה:
	כתובת: רח' השקמים 10, רכסים	
	טלפון: 03-6770775	דוא"ל:
<b>יזם התכנית</b>	שם: ברכת הארץ בע"מ ו/או קוגלמן מנואל	חתימה:
	כתובת: רח' השקמים 10, רכסים	
	טלפון: 03-6770775	דוא"ל:
<b>בעל הזכויות בקרקע</b>	שם: ברכת הארץ בע"מ ו/או קוגלמן מנואל	חתימה:
	כתובת: רח' השקמים 10, רכסים	
	טלפון: 03-6770775	דוא"ל:
<b>עורך התכנית</b>	שם: לב דוד אדריכל	חתימה:
	כתובת: רח' זבולין 14 ת"ד 979 קריית אתא 28105	
	טלפון: 04-8444111	דוא"ל: office@archilev.co.il
<b>מודד</b>	שם: זייד עדווי	חתימה:
	כתובת: טורעאן	
	טלפון: 04-6418898	דוא"ל: 054-2279494

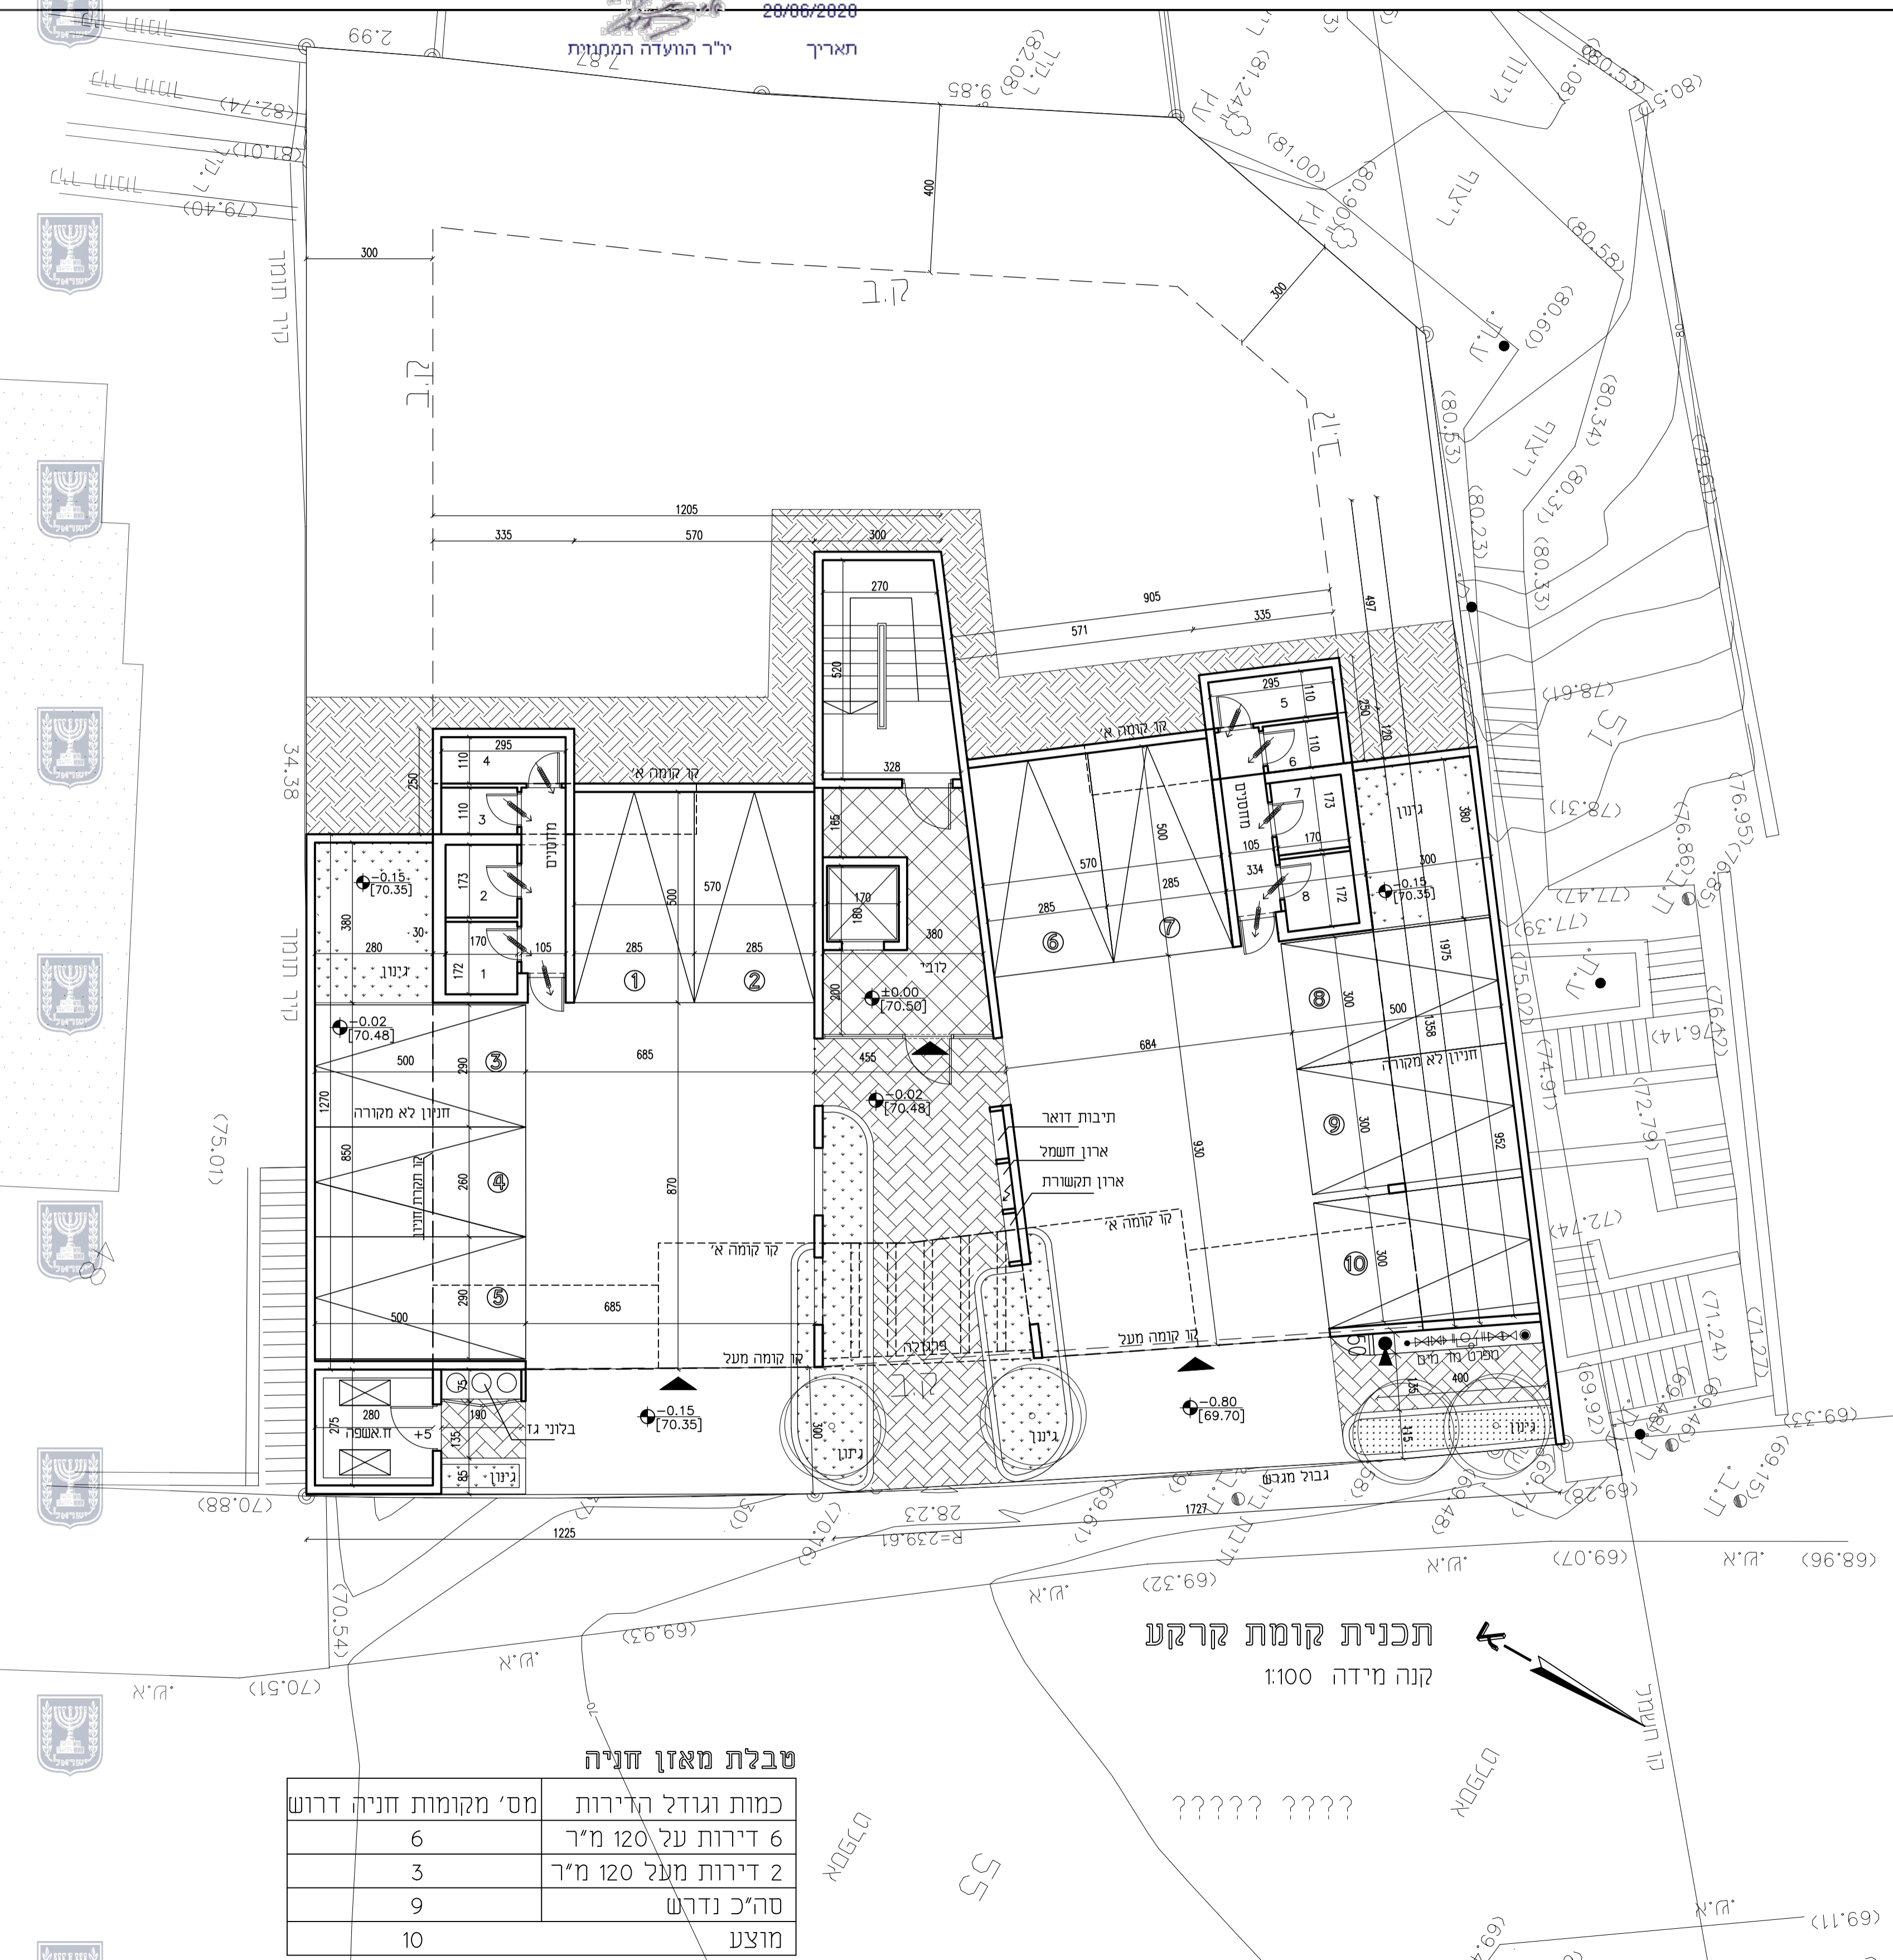

**טבלת מאזן חניה**

מס' מקומות חניה דרוש	כמות וגודל הדירות
6	6 דירות על 120 מ"ר
3	2 דירות מעל 120 מ"ר
9	סה"כ נדרש
10	מוצע