בינוי

מס' 353-0770065

תוספת שטחי בניה
בחלקה 102 גוש 11308, זכרון יעקב

נספח לתכנית — גליון 1 מתוך 1

תחולה	מנחה
תיאור	
תאריך עריכת הנספח	15/09/2019

רשימת התרשימים	קנ"מ
תכנית בינוי	1:250
שם תרשים	-
שם תרשים	-
שם תרשים	-

שמות וחתימות:

עורך הנספח	שם: אסנת אולצוור תאגיד: ל"ר	חתימה:

מקרא תכנית בינוי

- גבול התכנית
- גבול תא שטח ומספרו (1020)
- קו בנין
- תוספת שטח
- מס' הדרך / קו בנין / זכות הדרך

תכנית העמדה — ק.מ 1:250

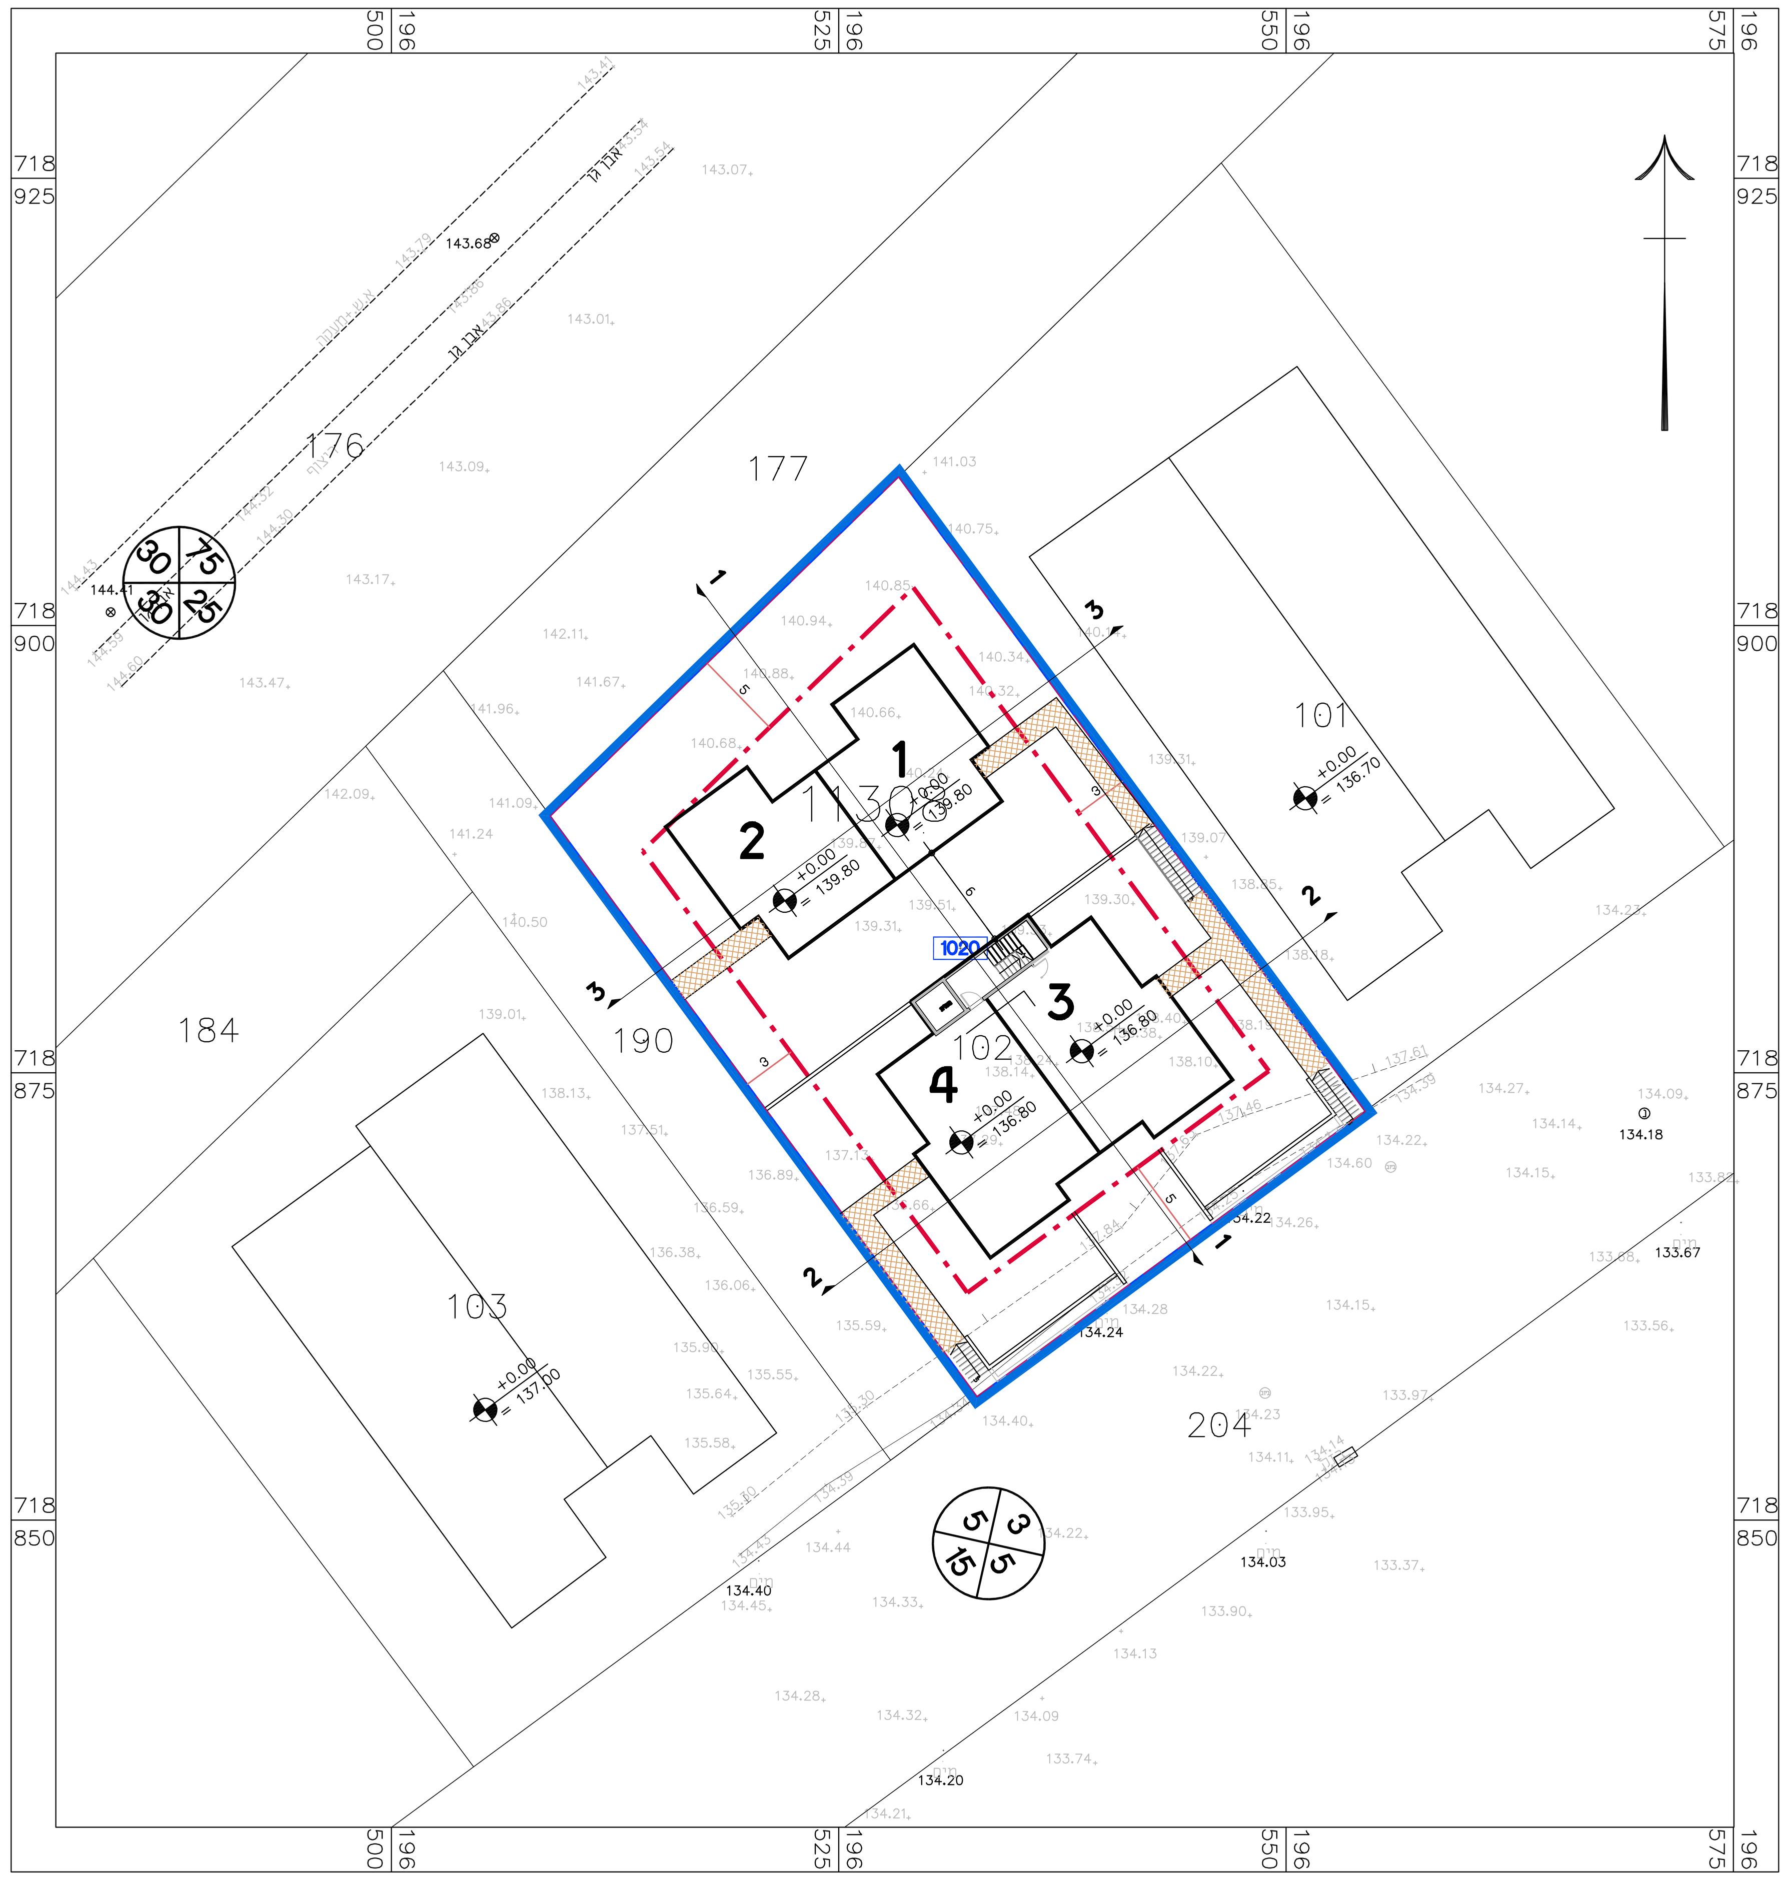

קומת מרתף — ק.מ 1:250

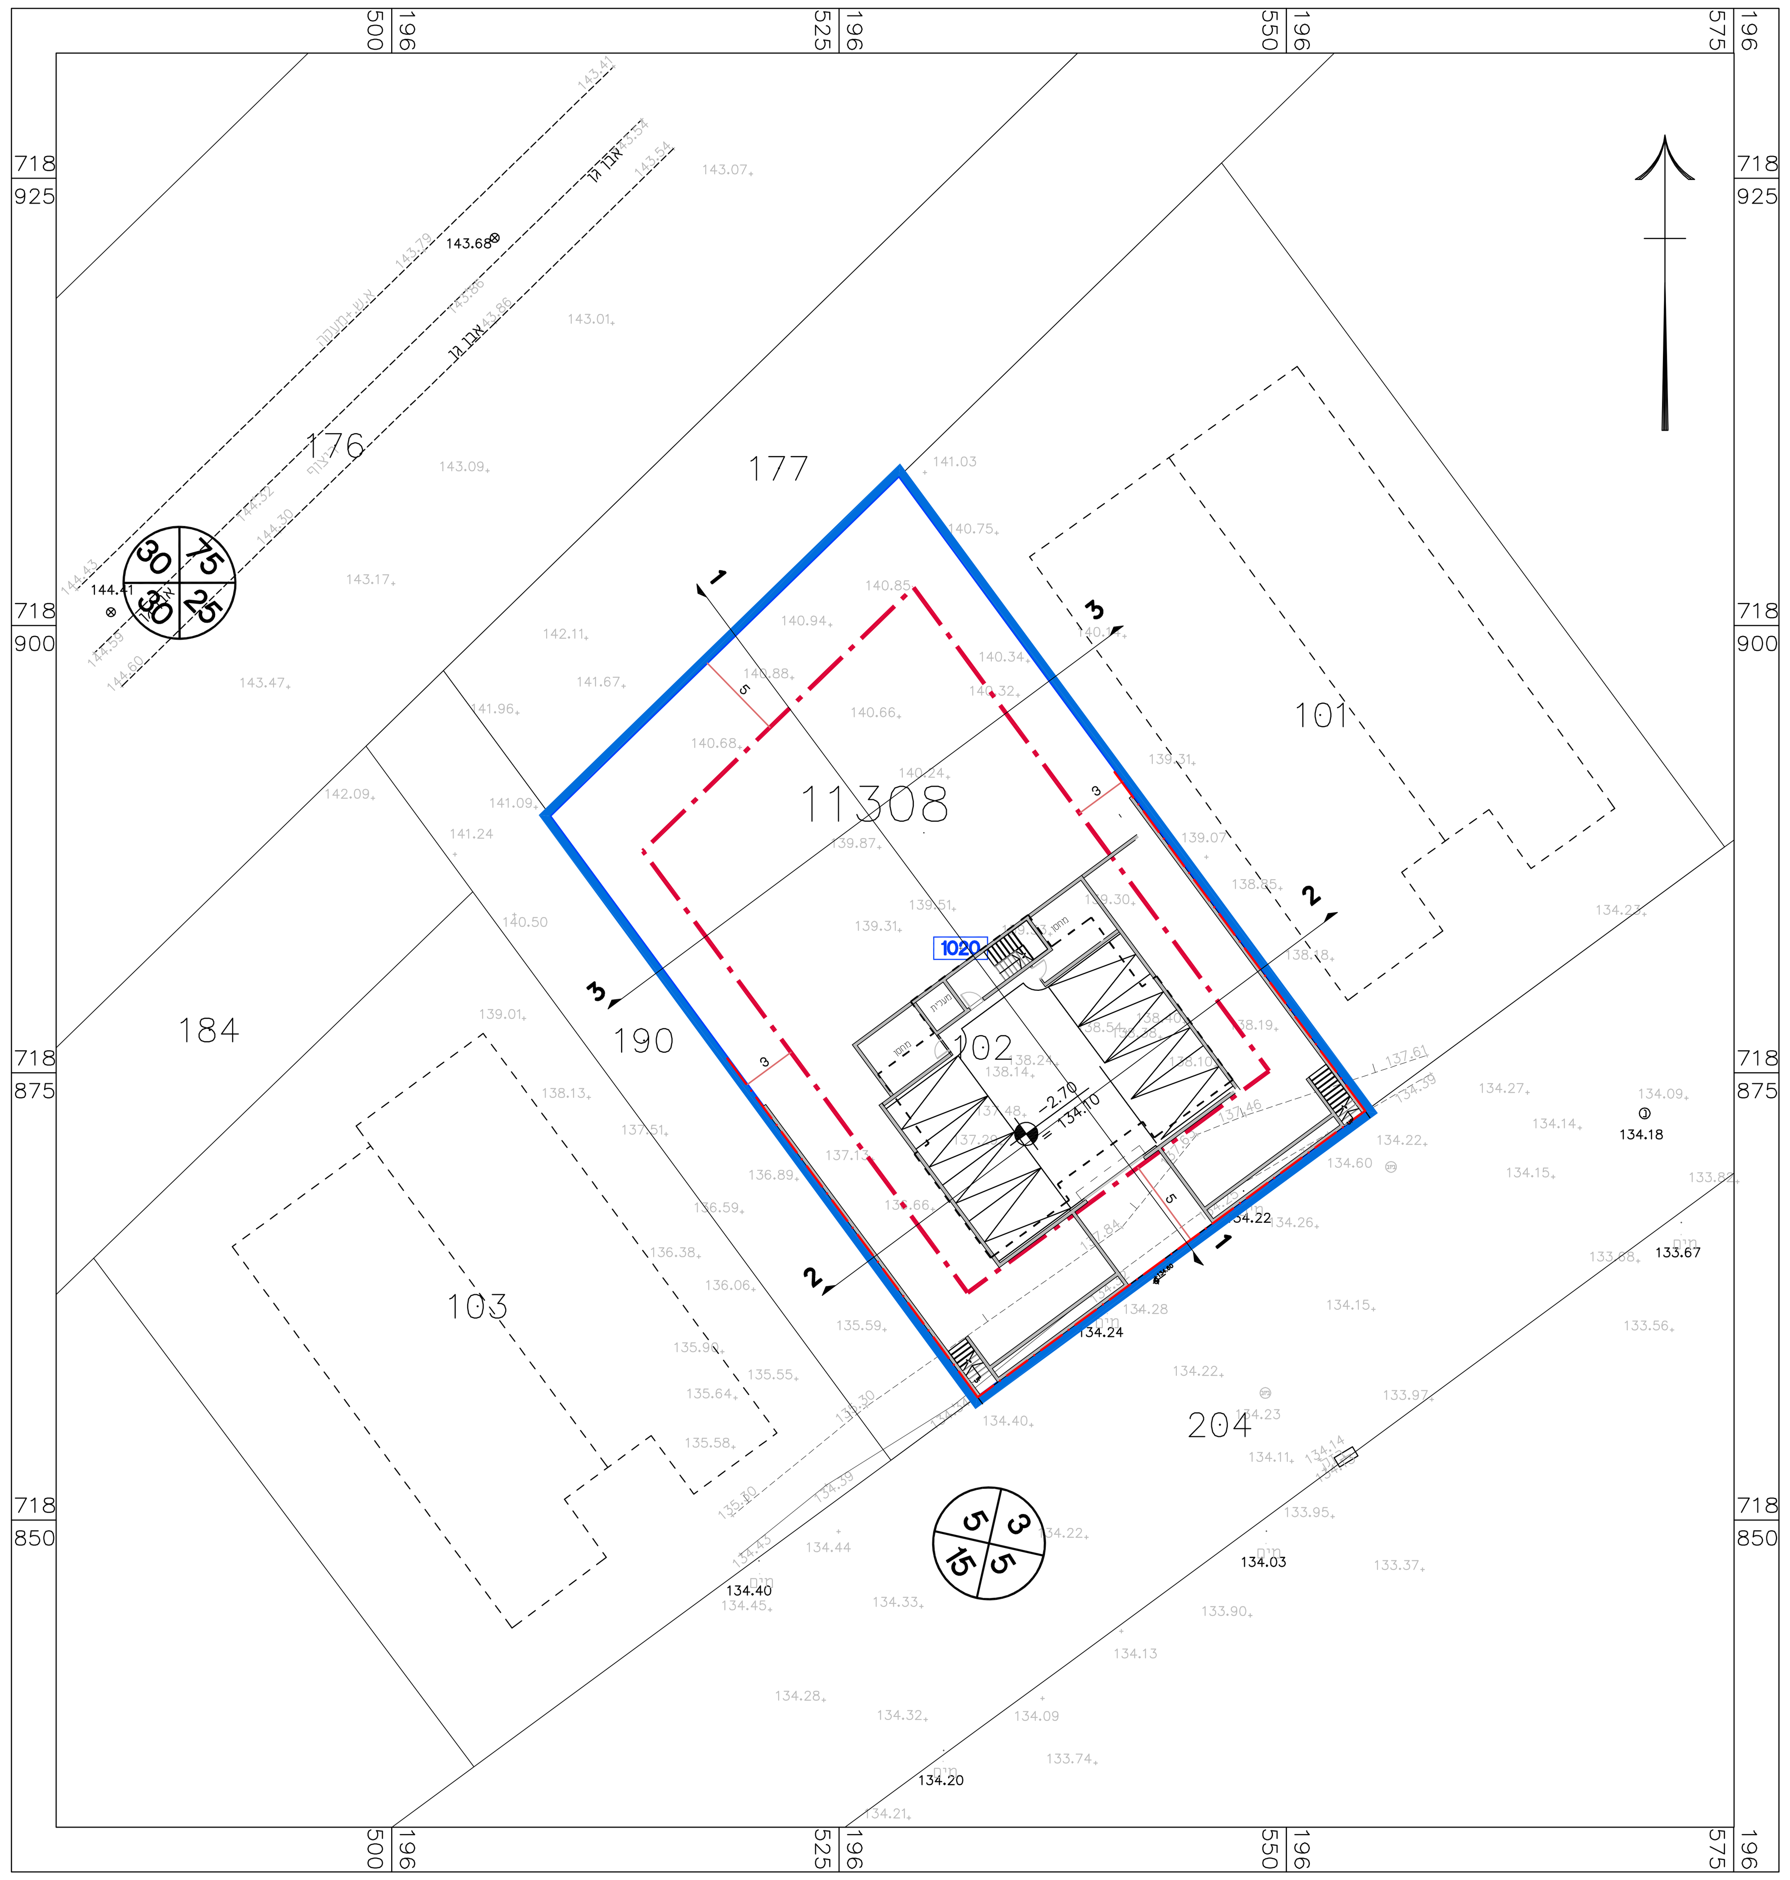

חתכים — ק.מ 1:250

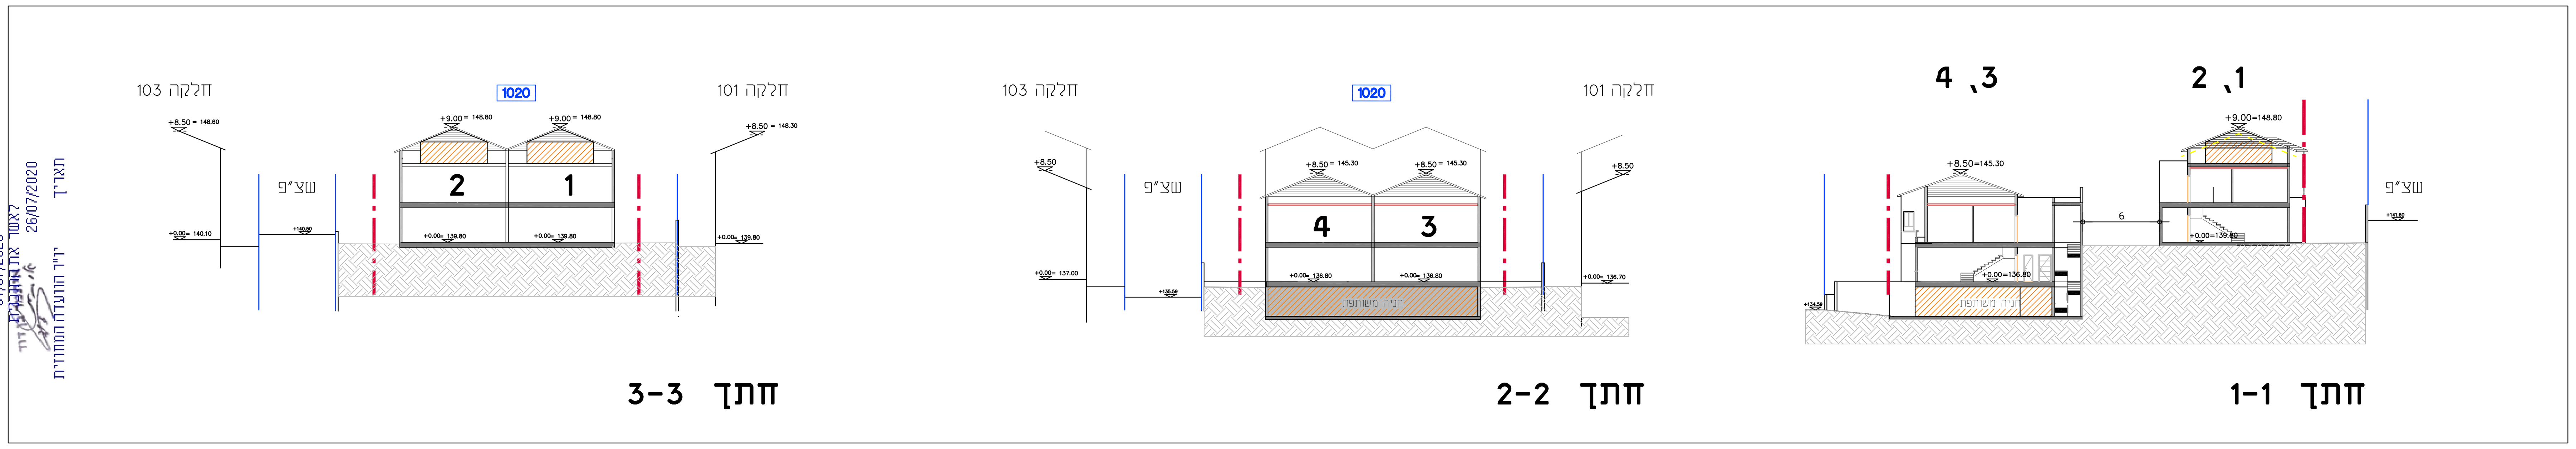

חוק התכנון והבניה, התשכ"ה - 1965
משרד האוצר - מחוז חיפה
הוועדה המחוזית החליטה ביום: 01/07/2020
לאשר את התכנית
26/07/2020 תאריך
יו"ר הוועדה המחוזית