


נספח תחבורה


מס' 354-0623231

הרחבת מתחם 5+4
צפון מזרח ברטעה


נספח לתכנית גליון 2 מתוך 2

תחולה	מנחה
תיאור תאריך עריכת הנספח	6-3-2021
רשימת התרשימים	קני"מ 1:100/1000
צתיים לאורך	1:100/1000
שמות ודחיתות:	
עורך הנספח	תאריך: עביר סעיד
שם:	עביר סעיד

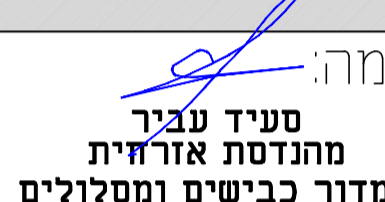
חתימה:  עביר סעיד
 משרד הנדסה וקני"מ
 רישוי מס' 4000000000000000000

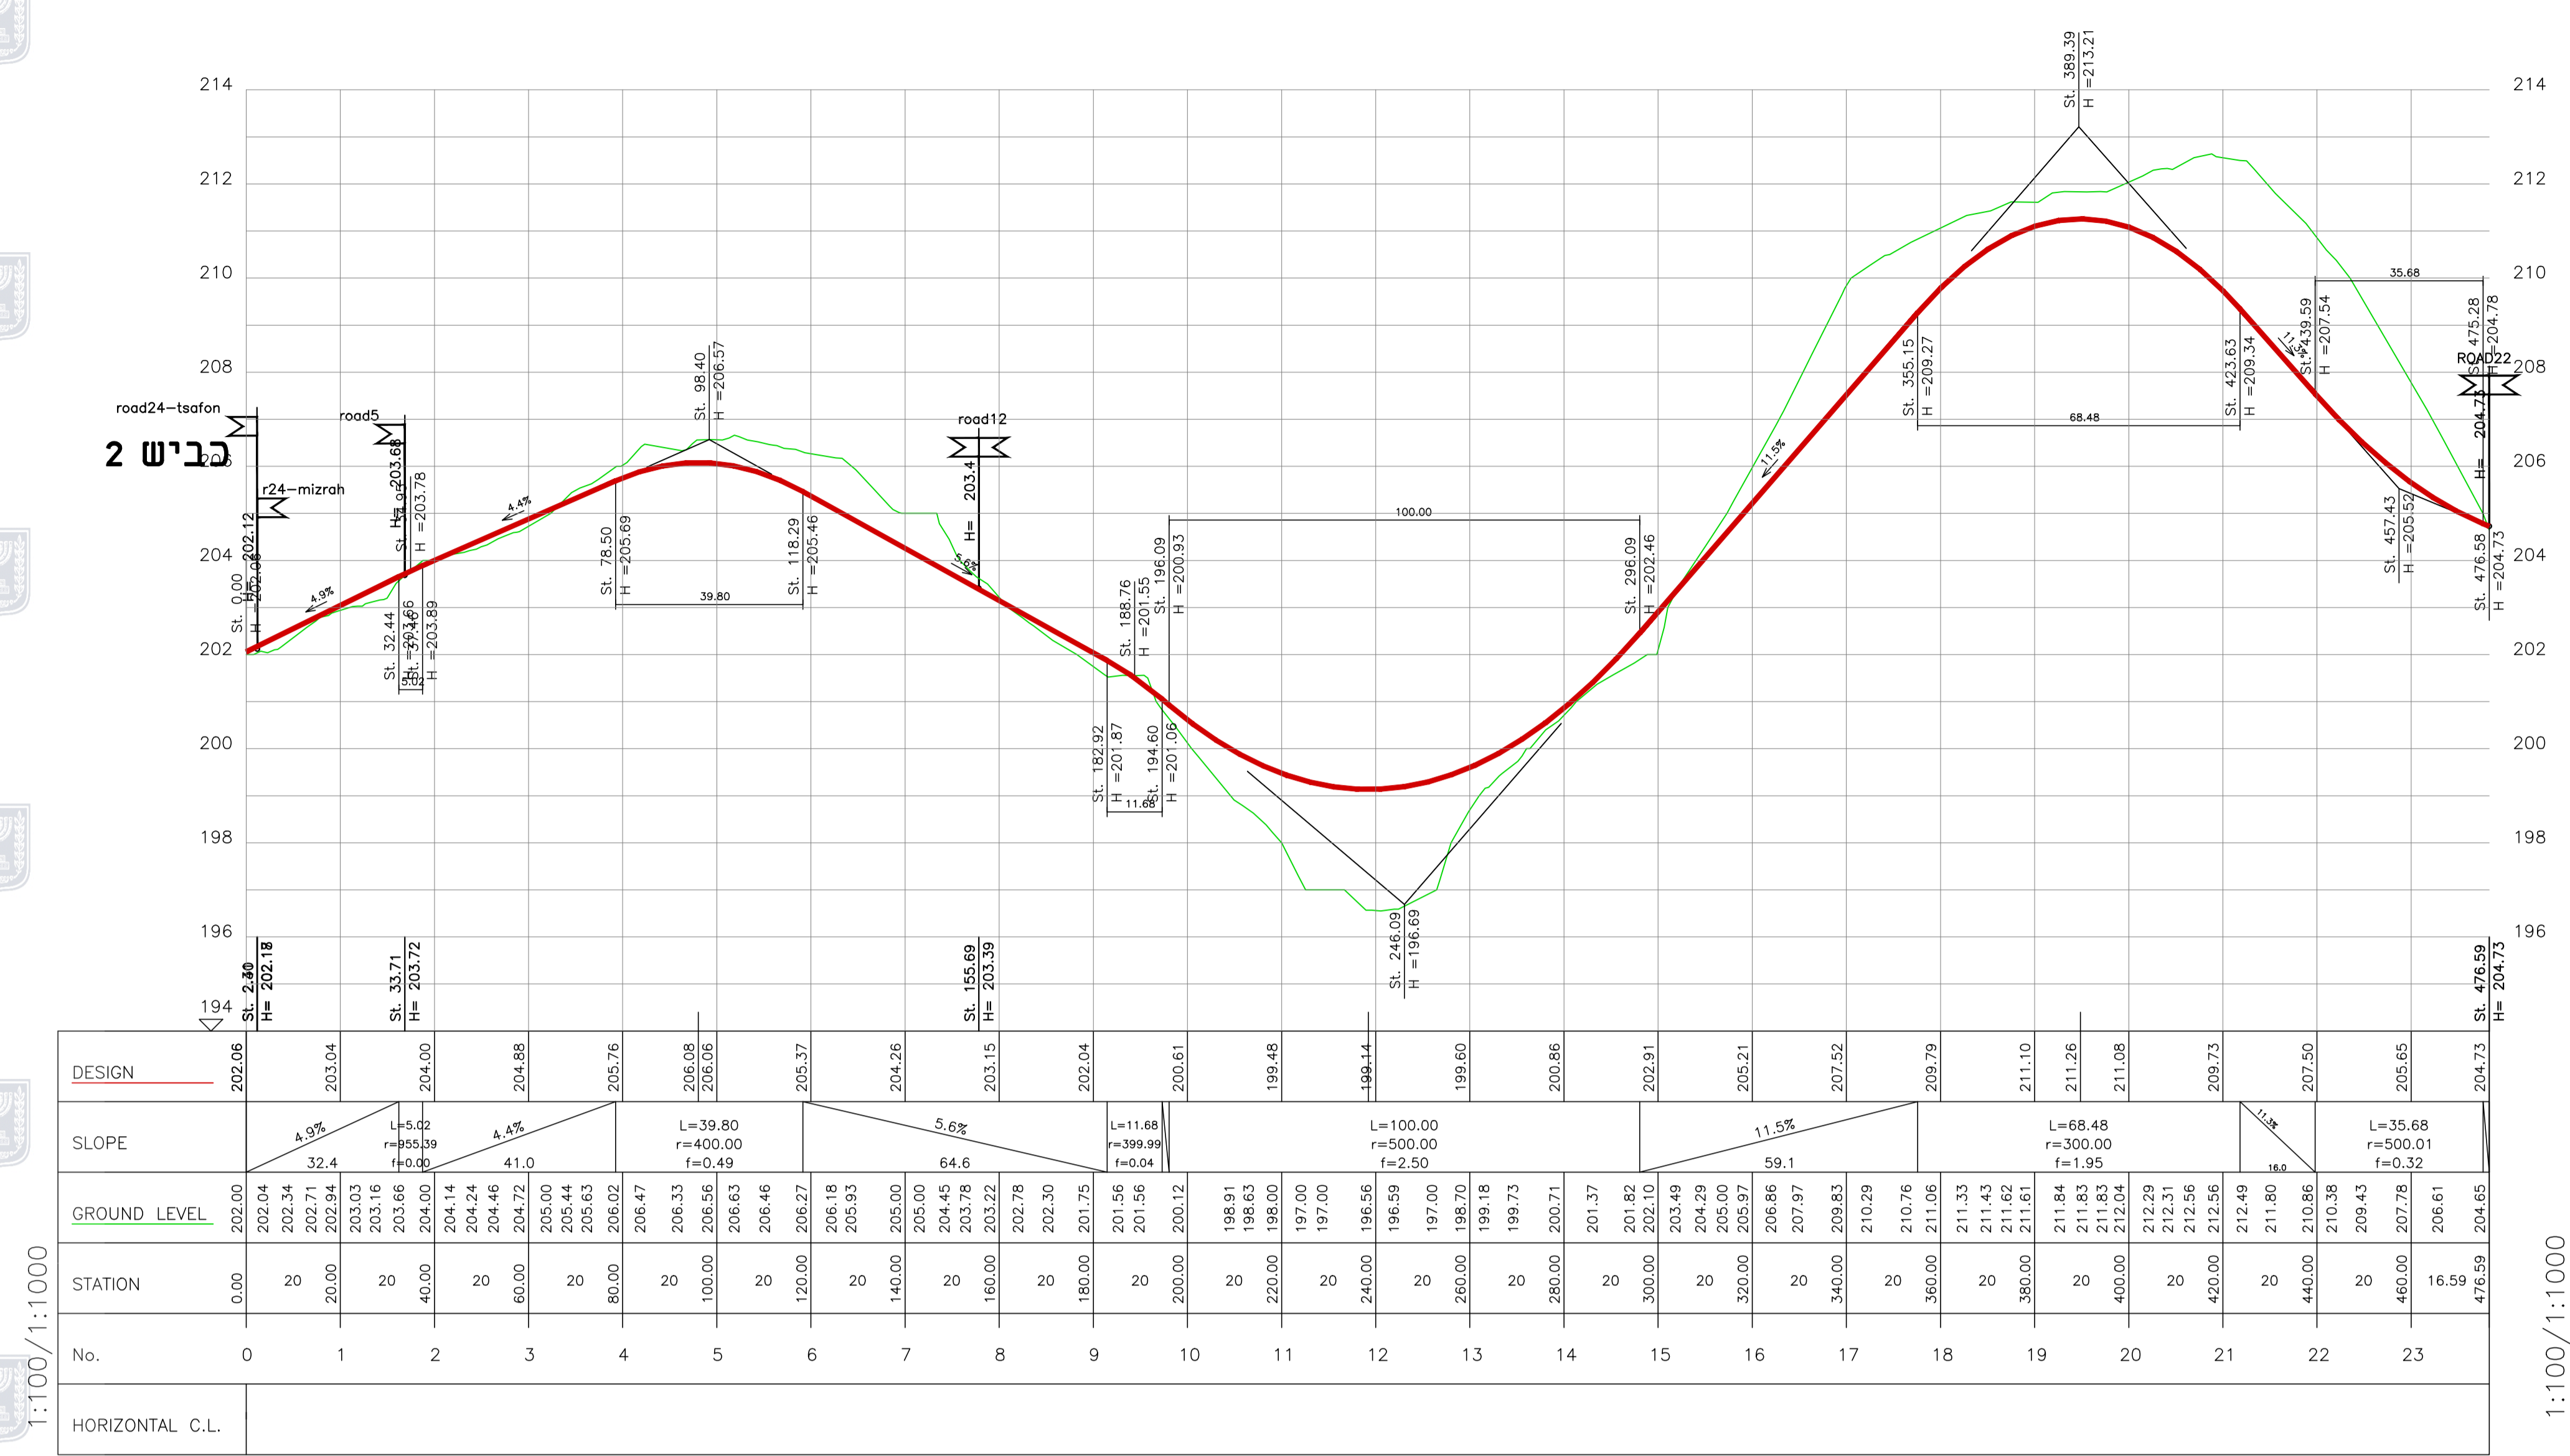


כביש 1

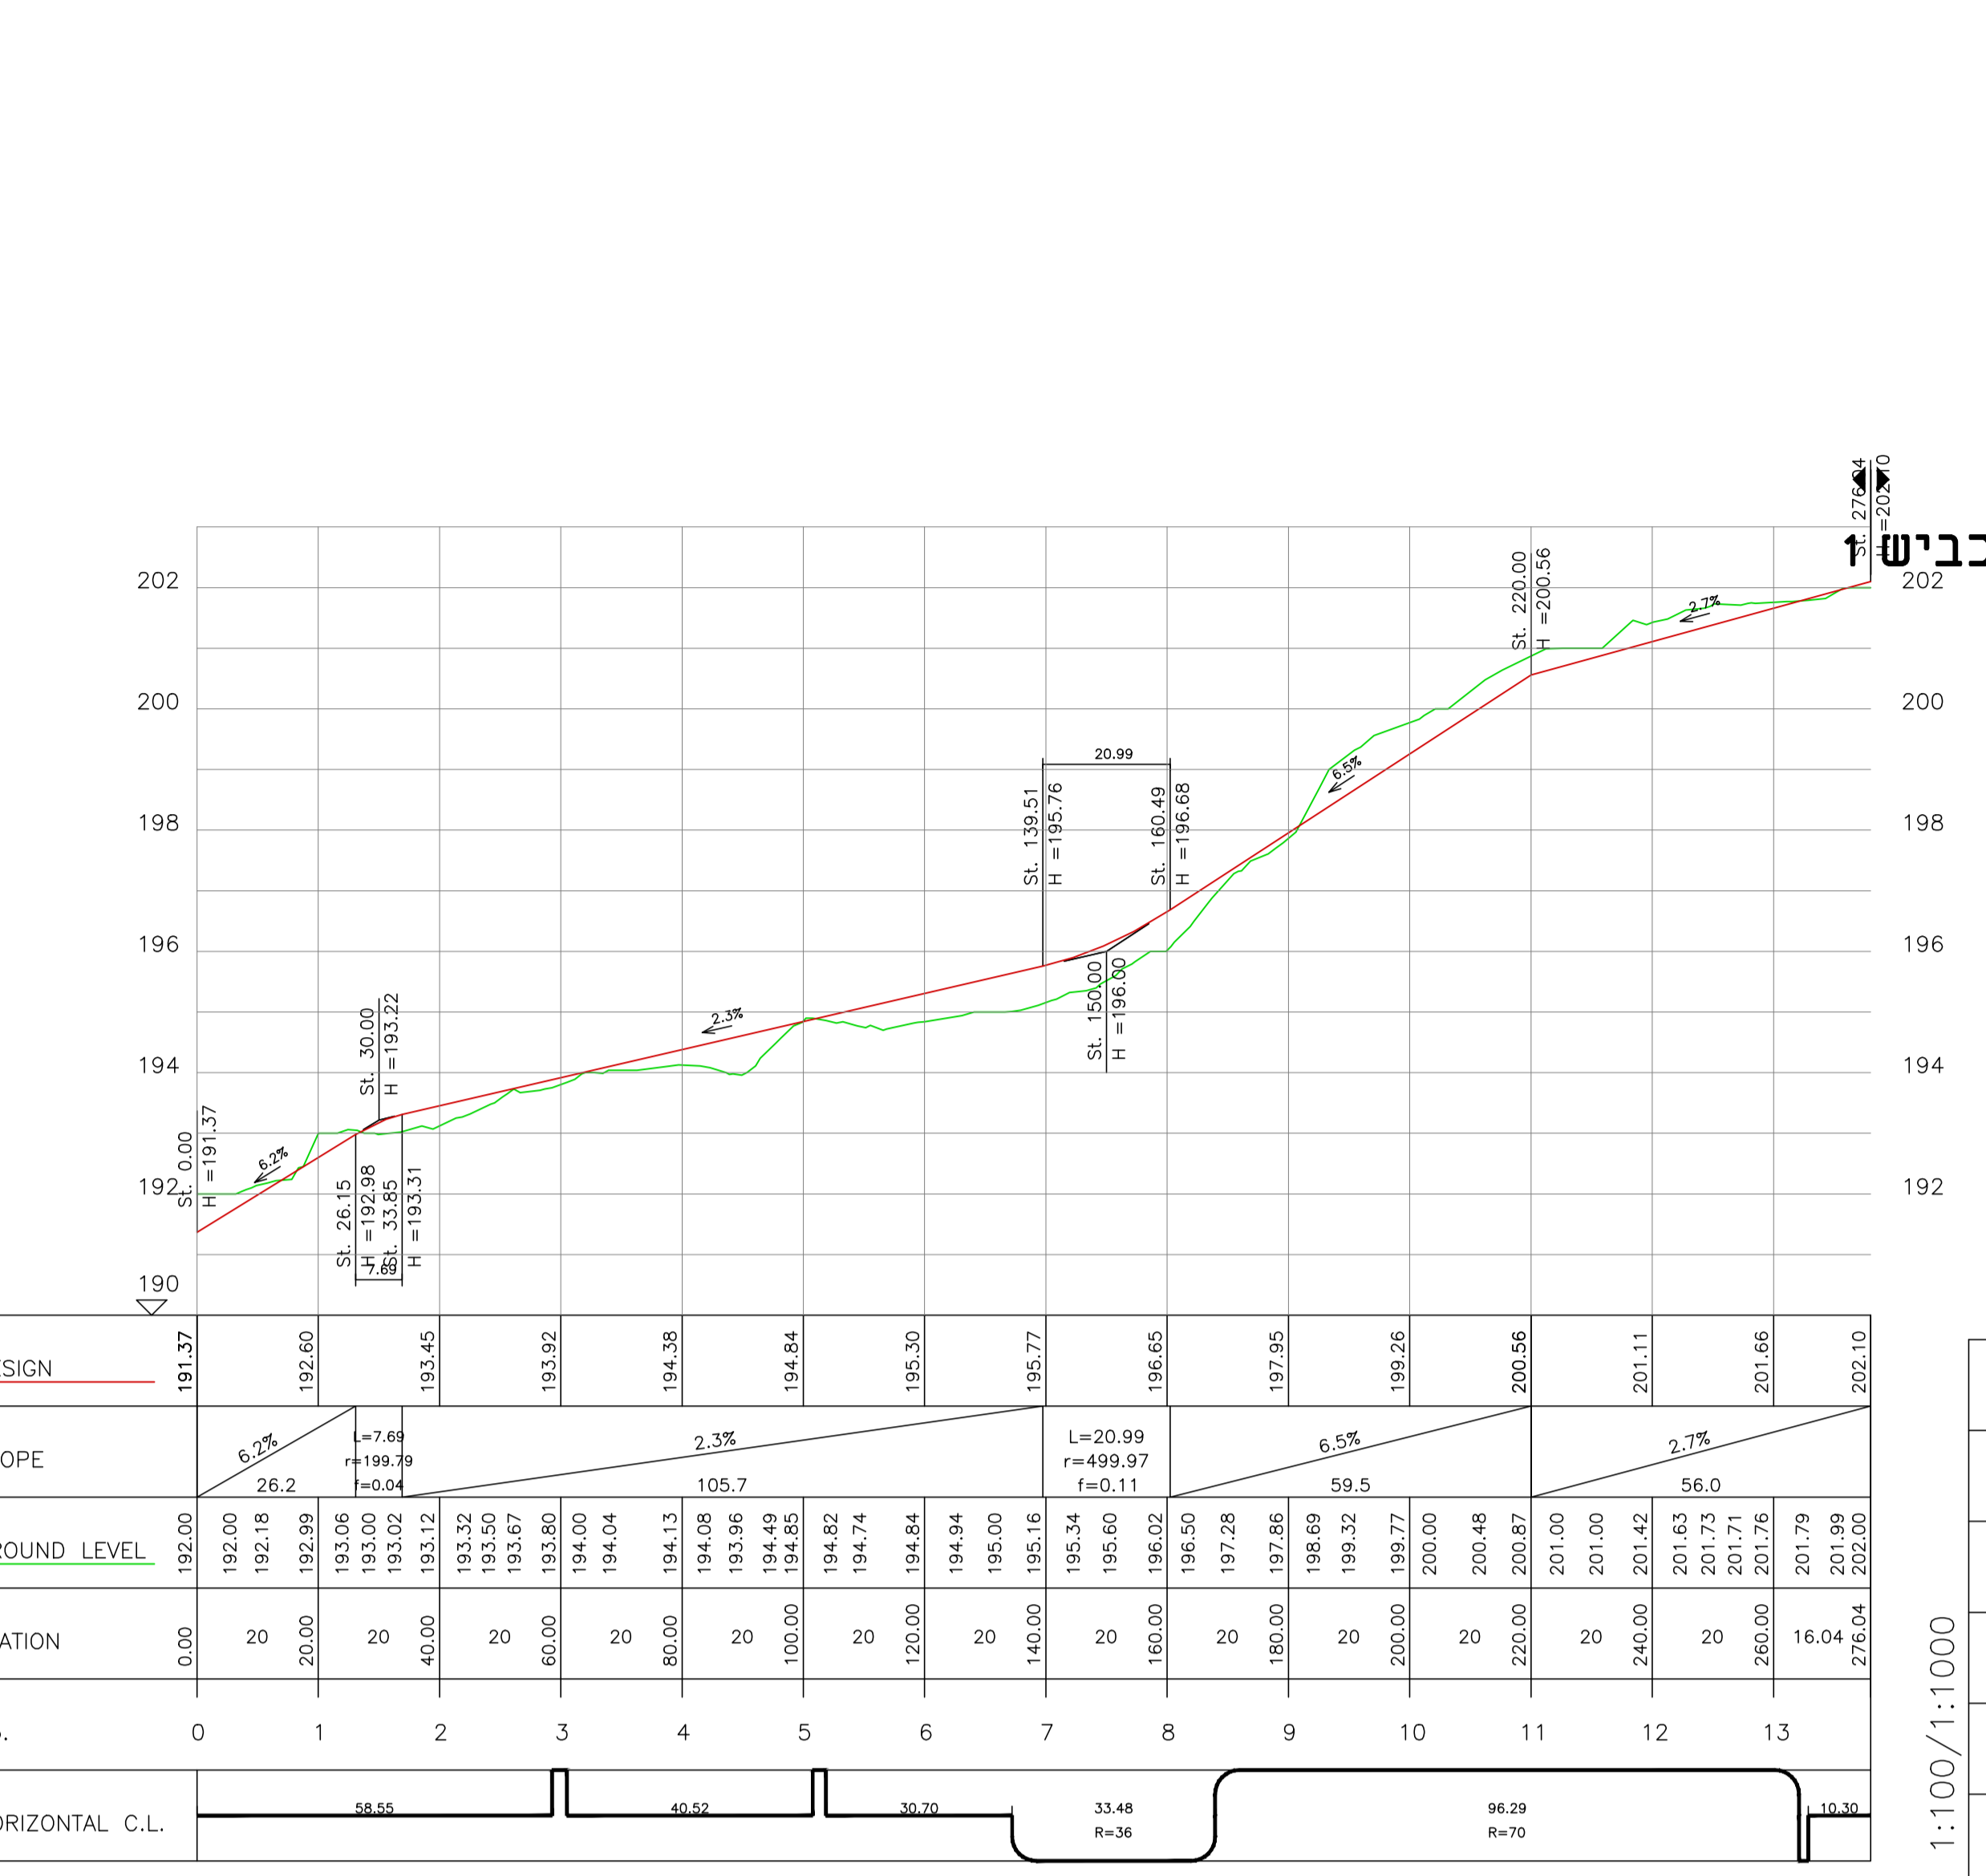





כביש 2

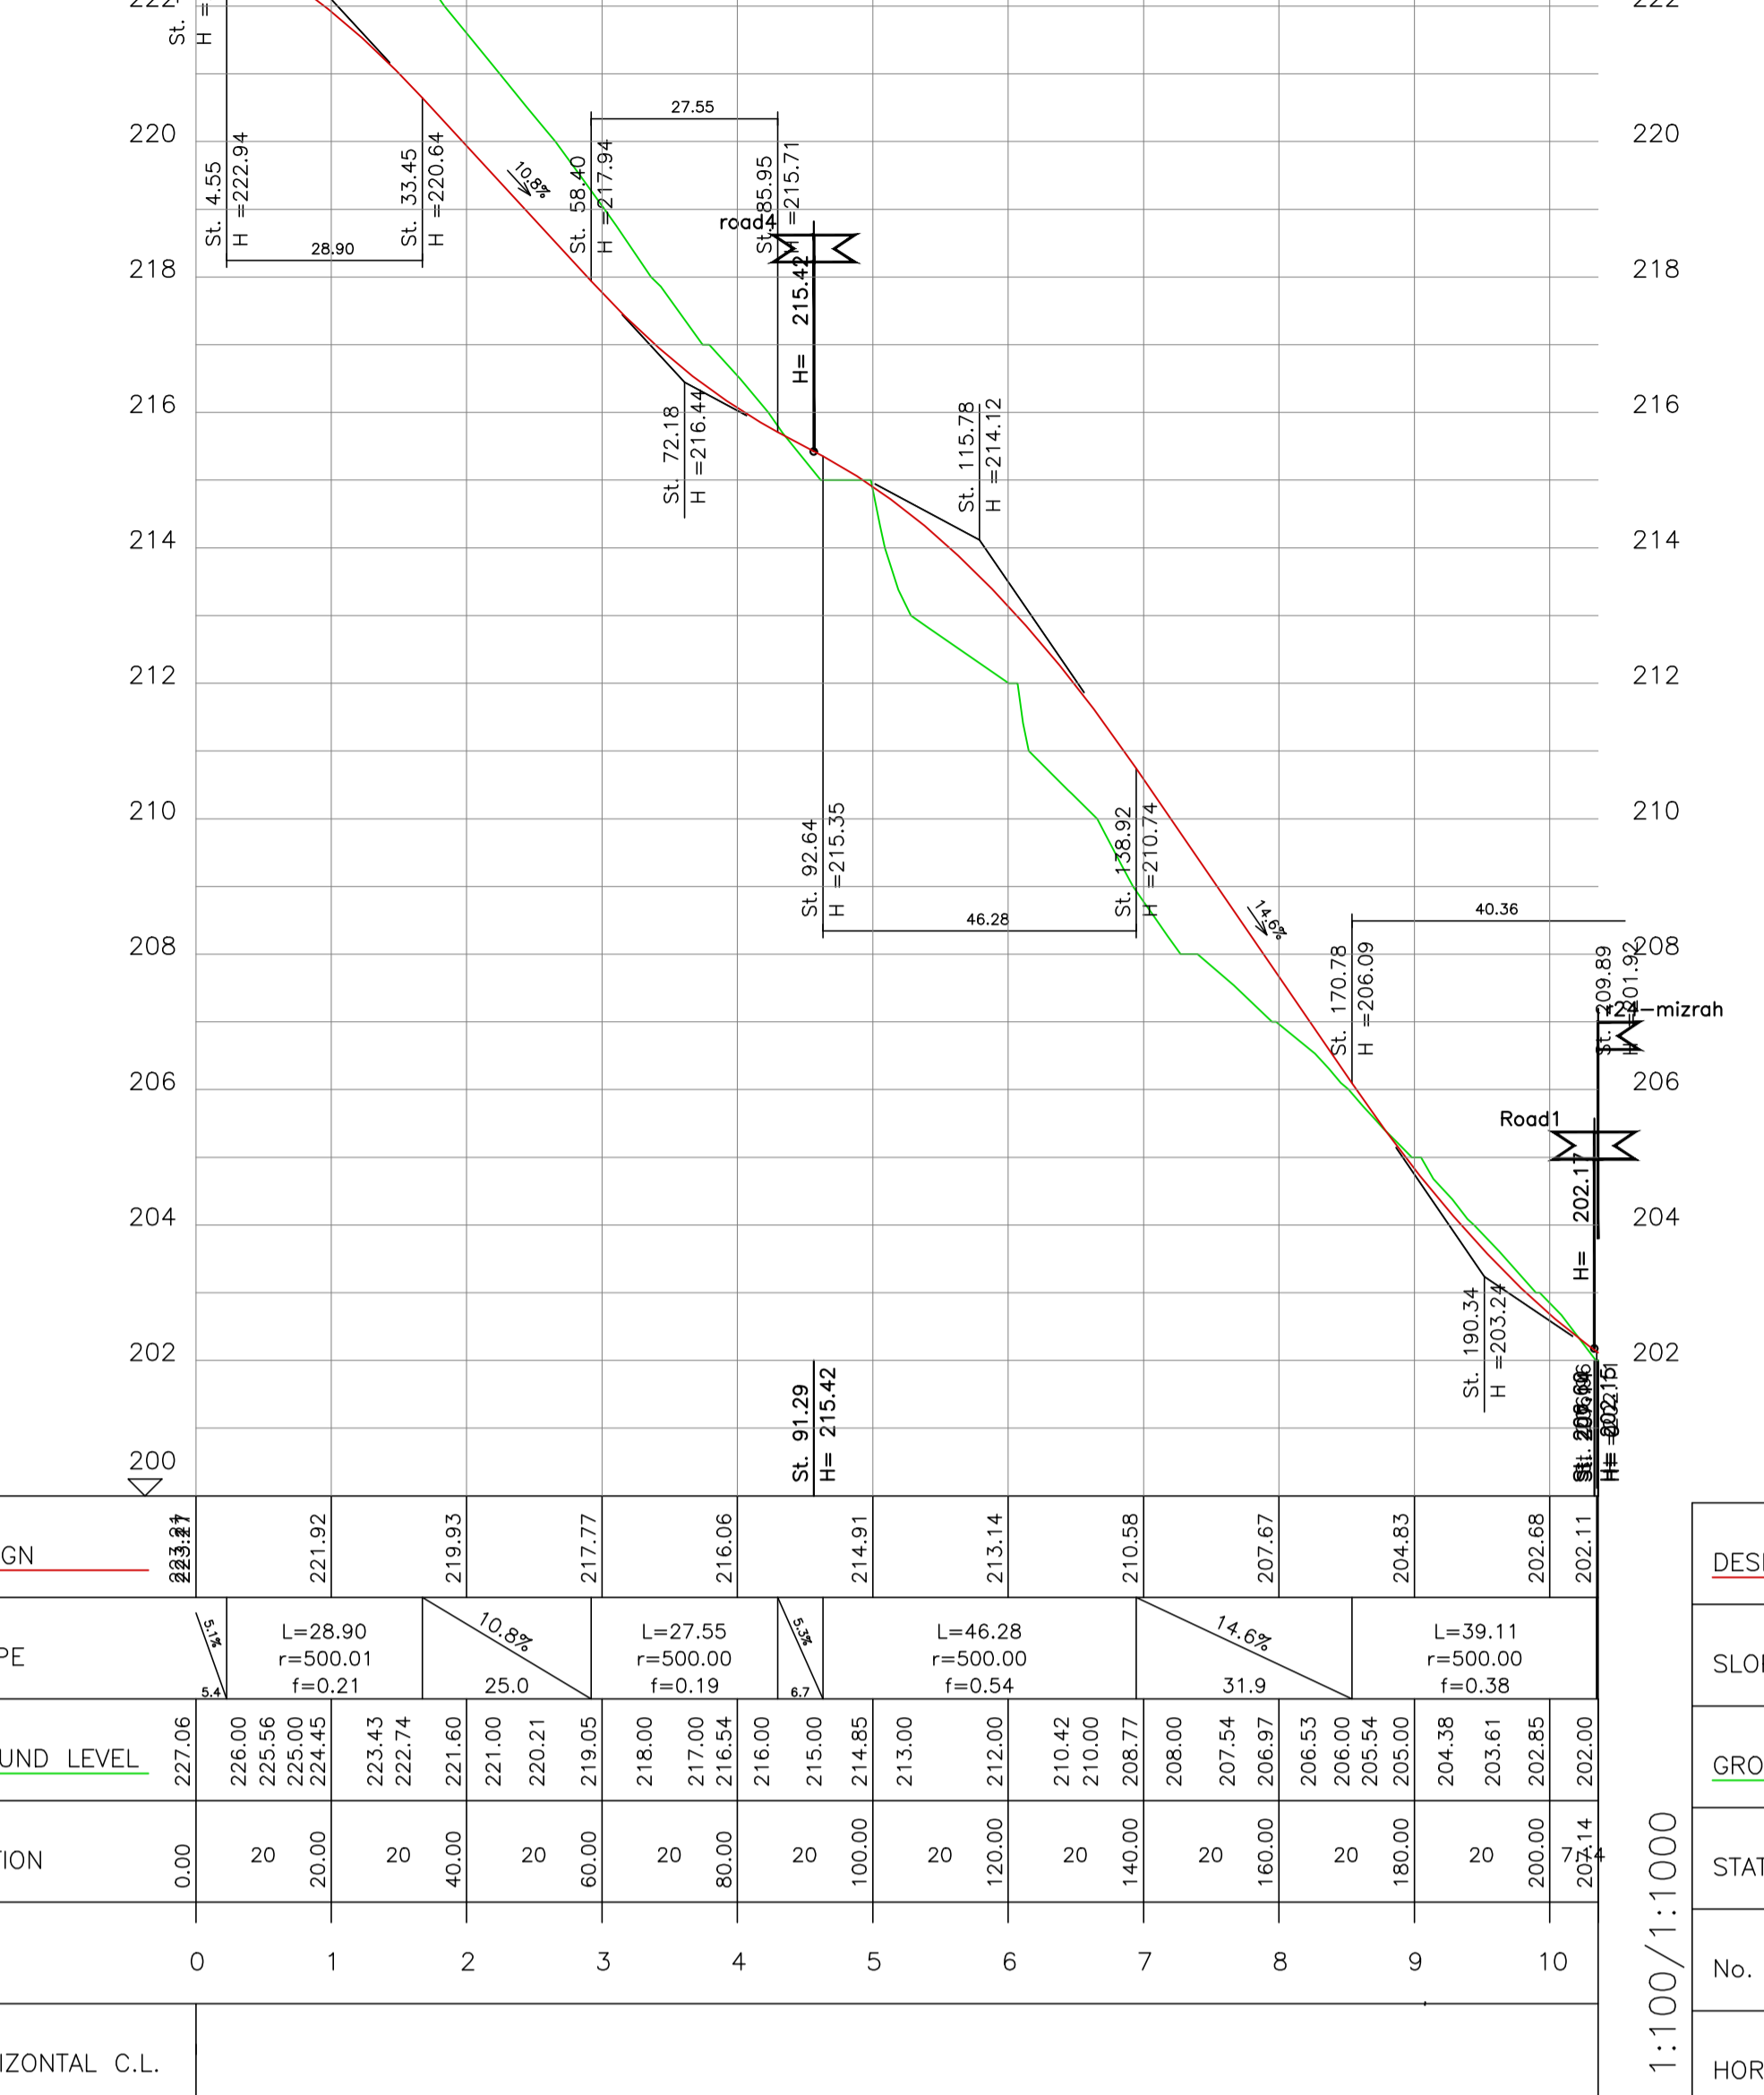

כביש 24 לכיוון צפון

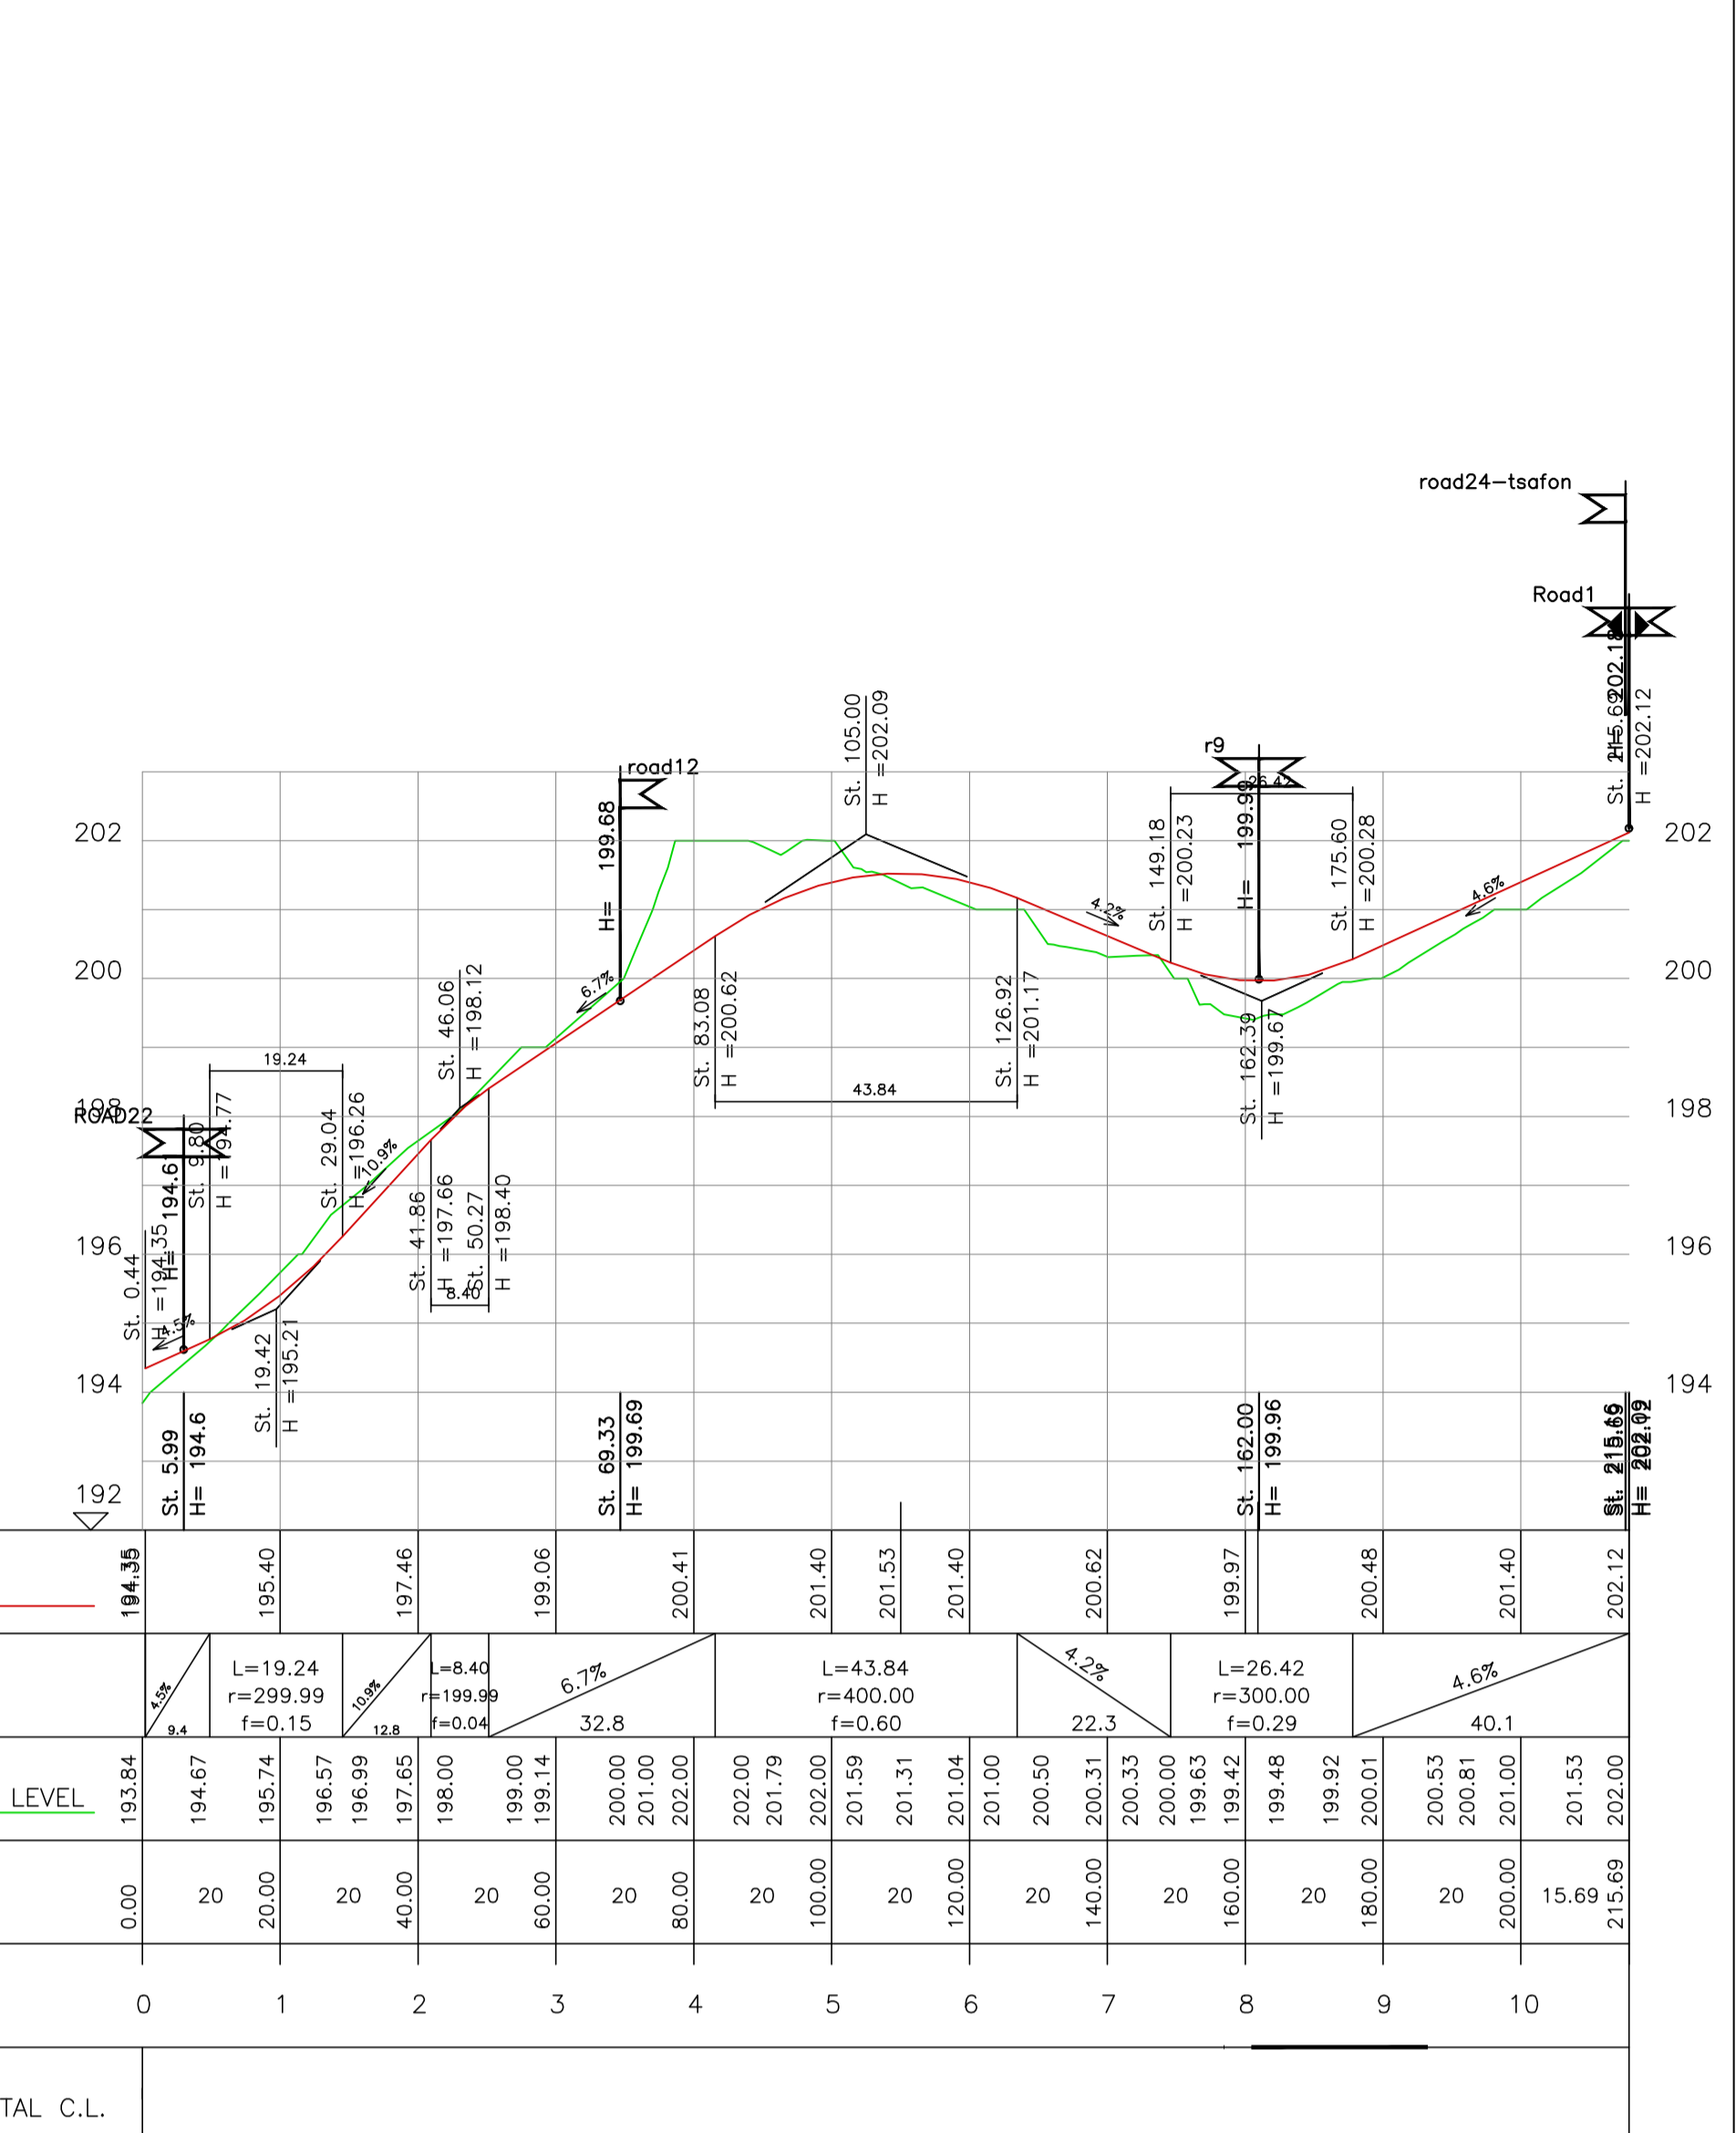

כביש 24 מדרום לצומת 2,1

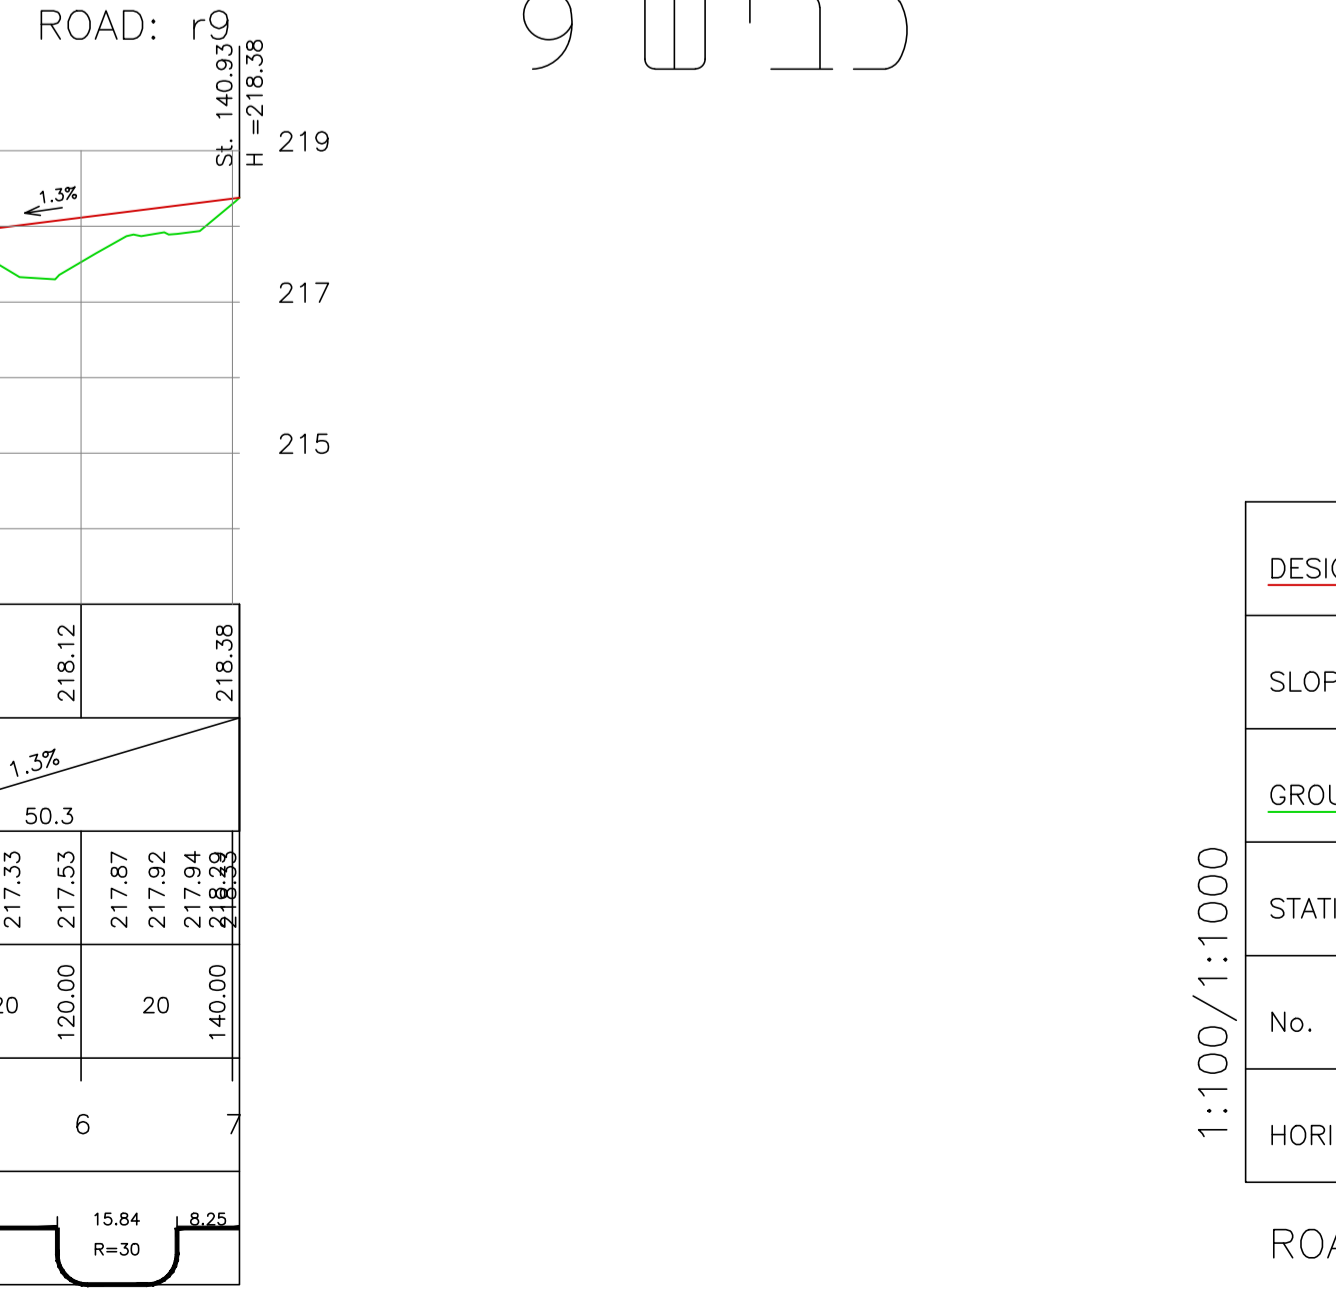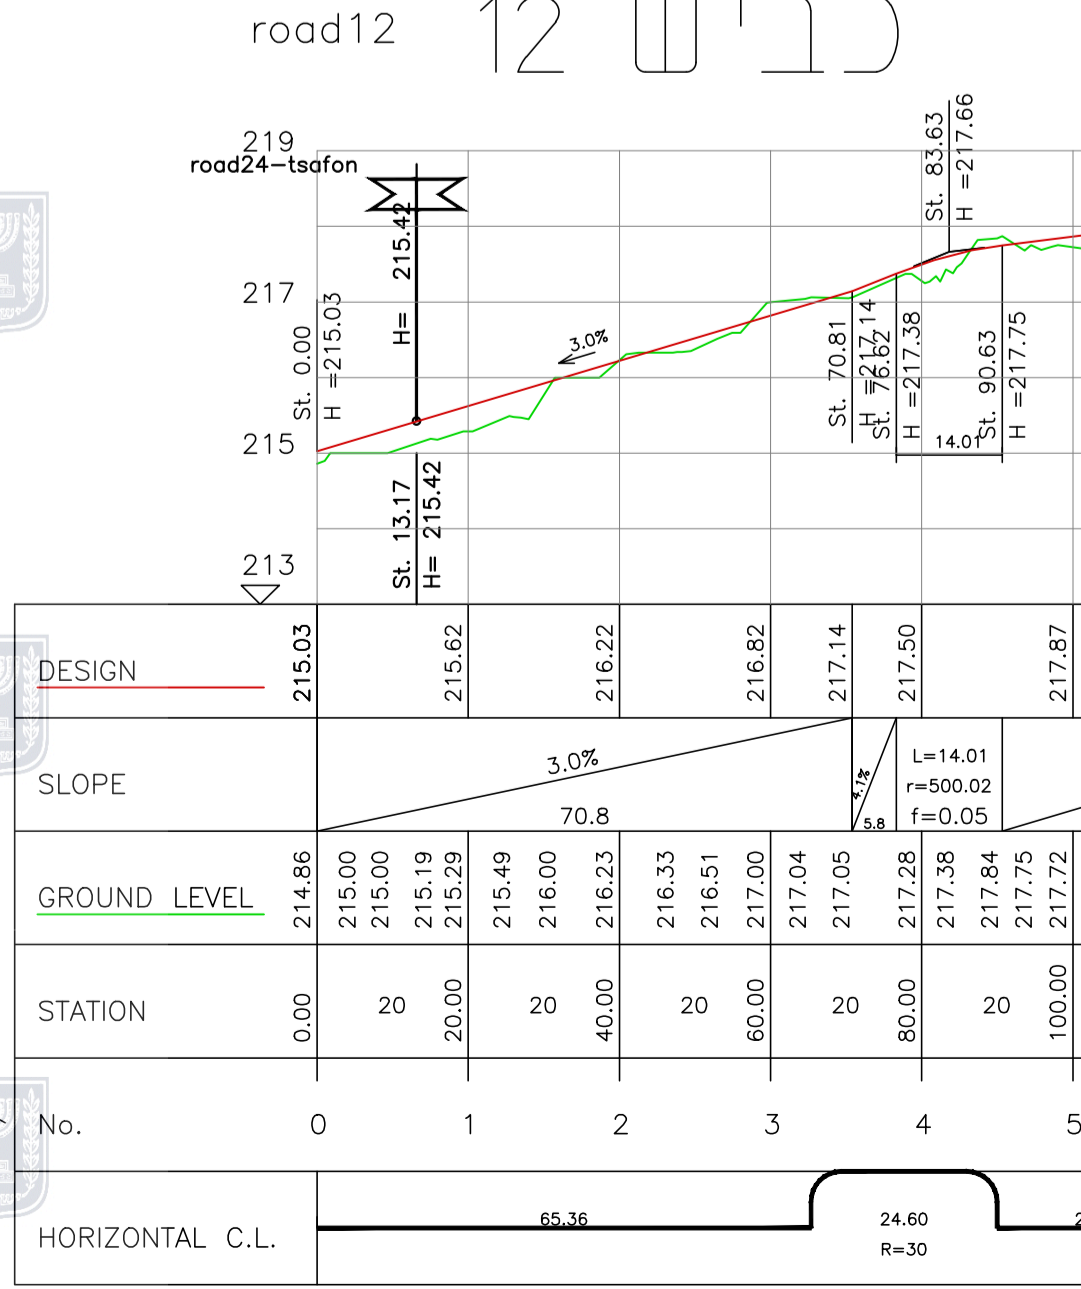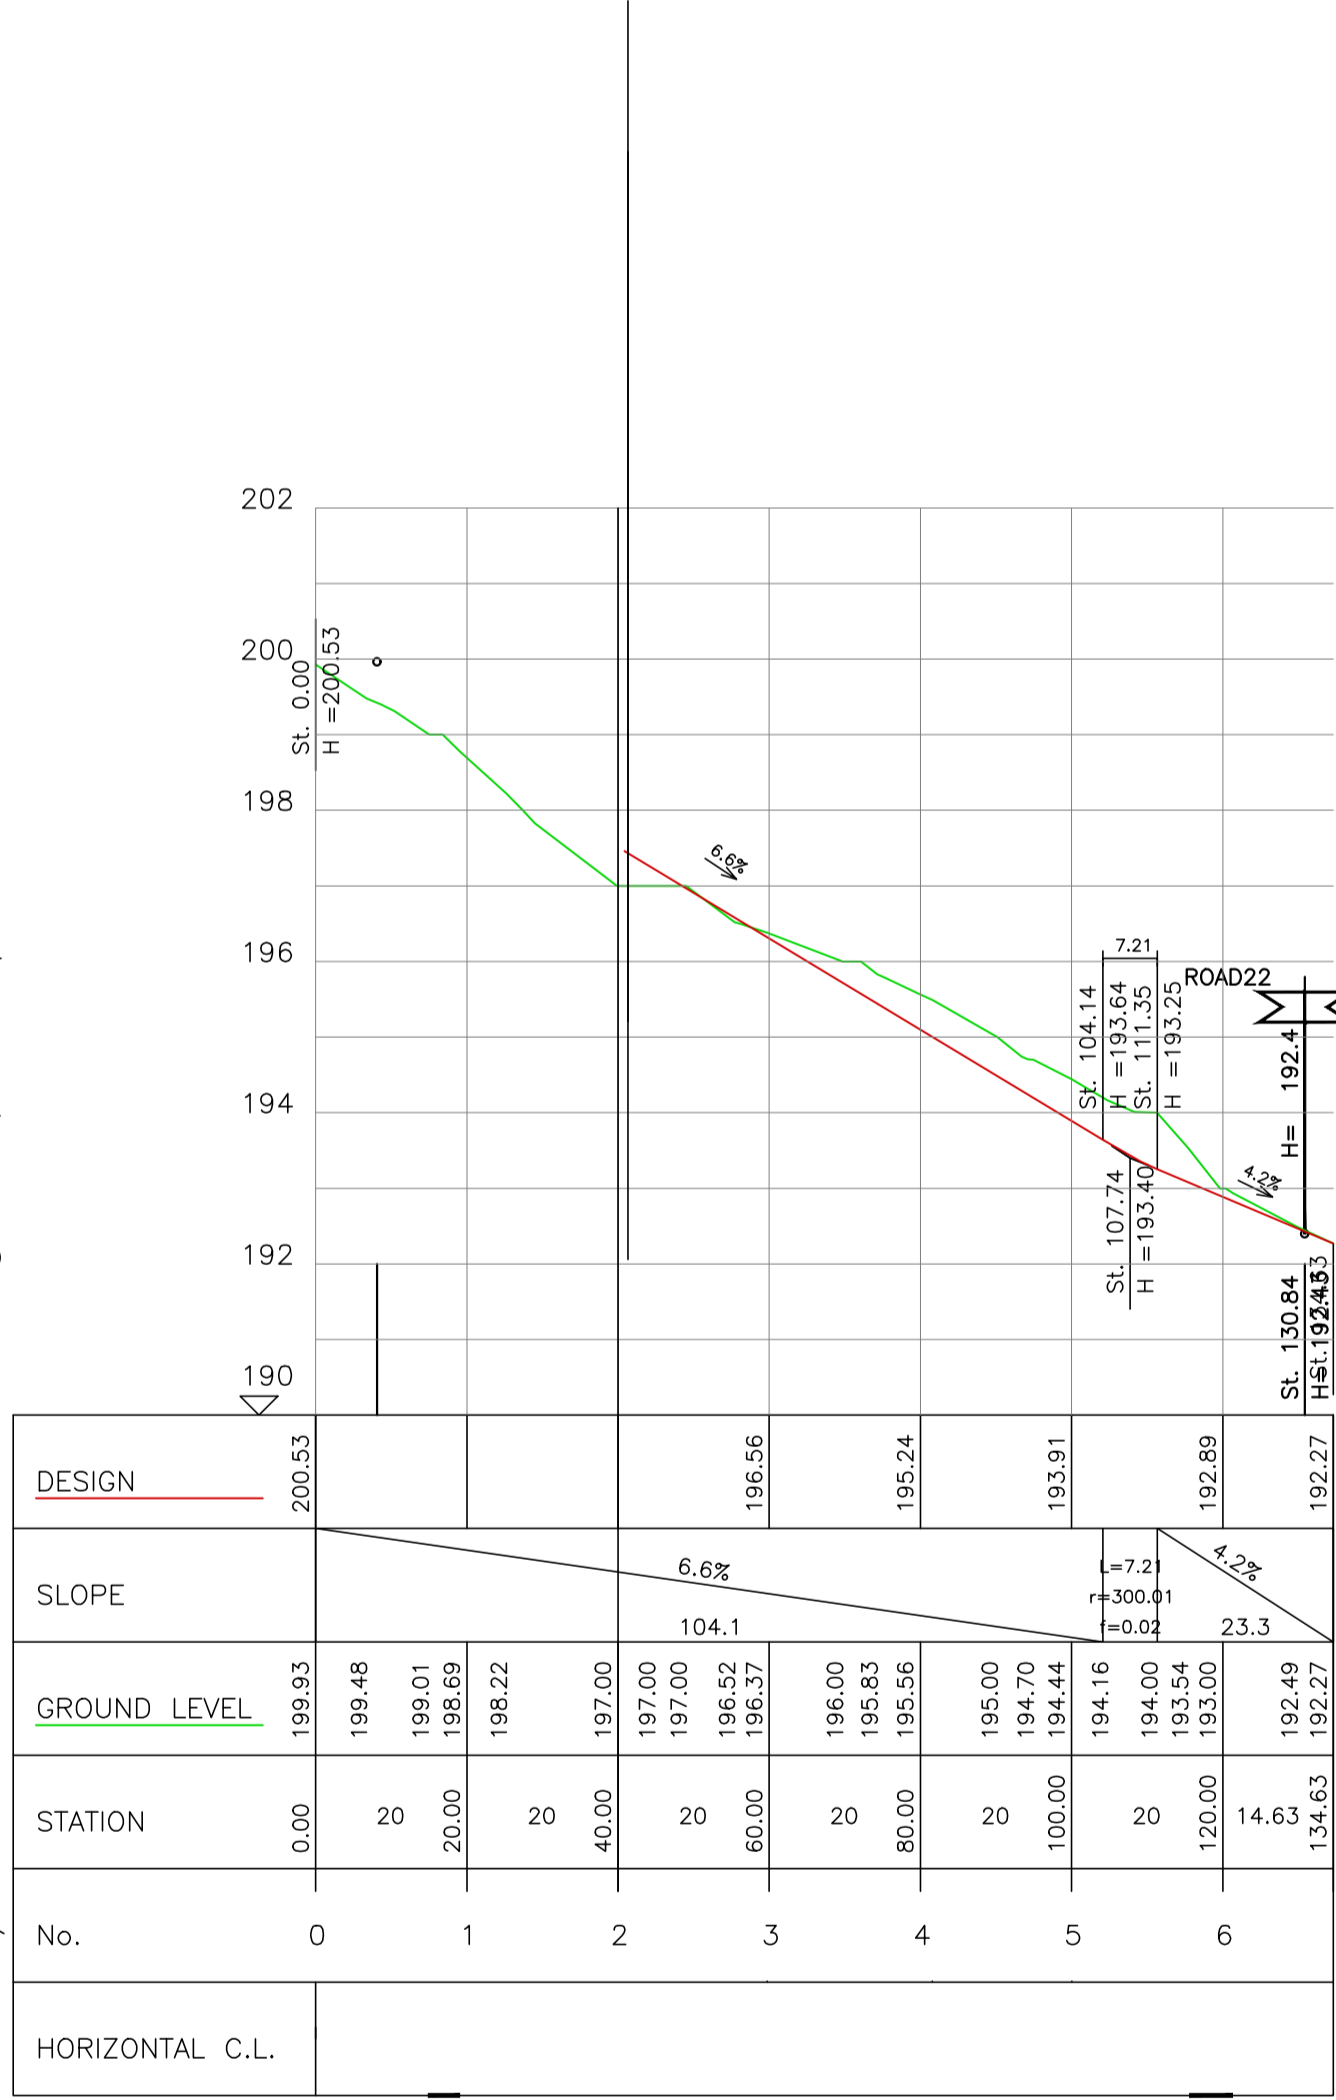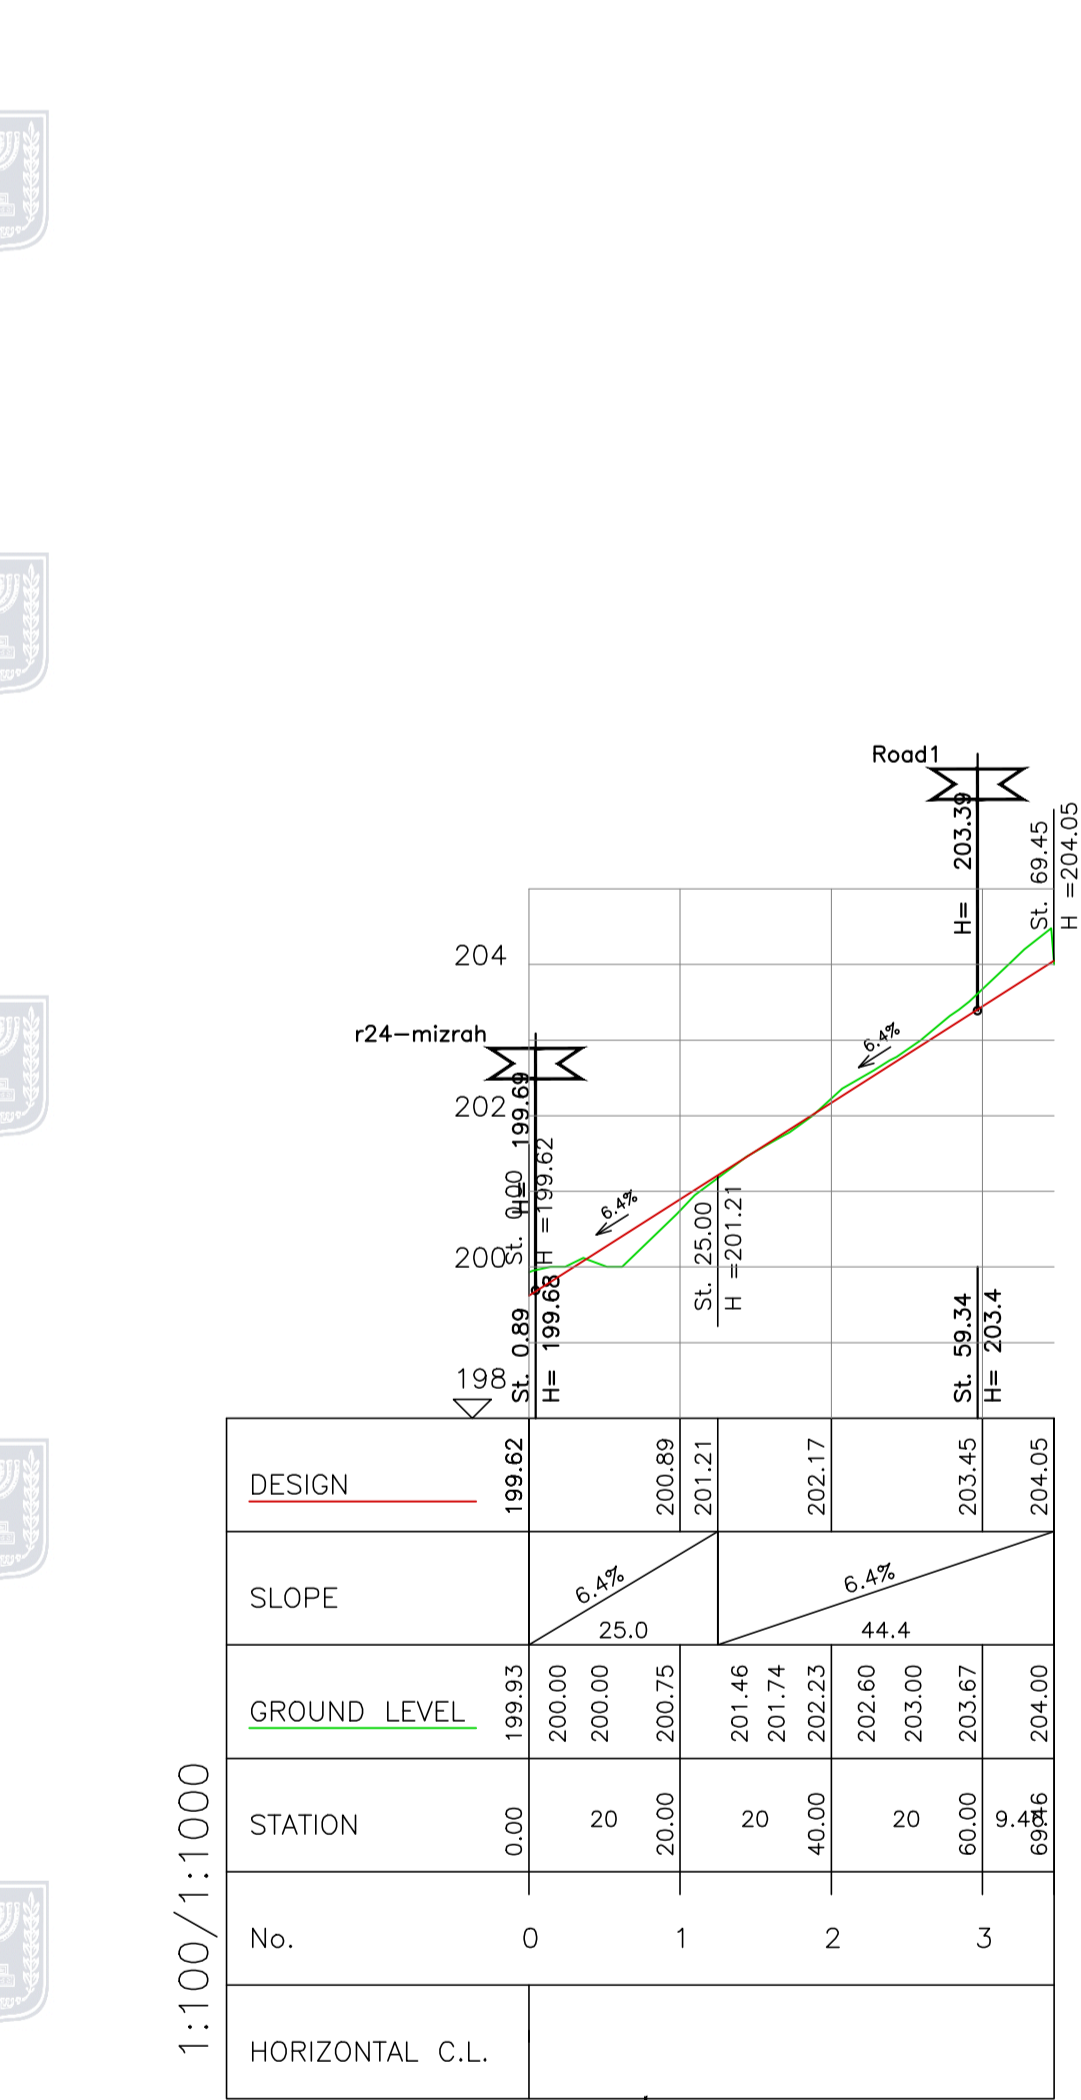


כביש 12


כביש 9

כביש 4

כביש 22

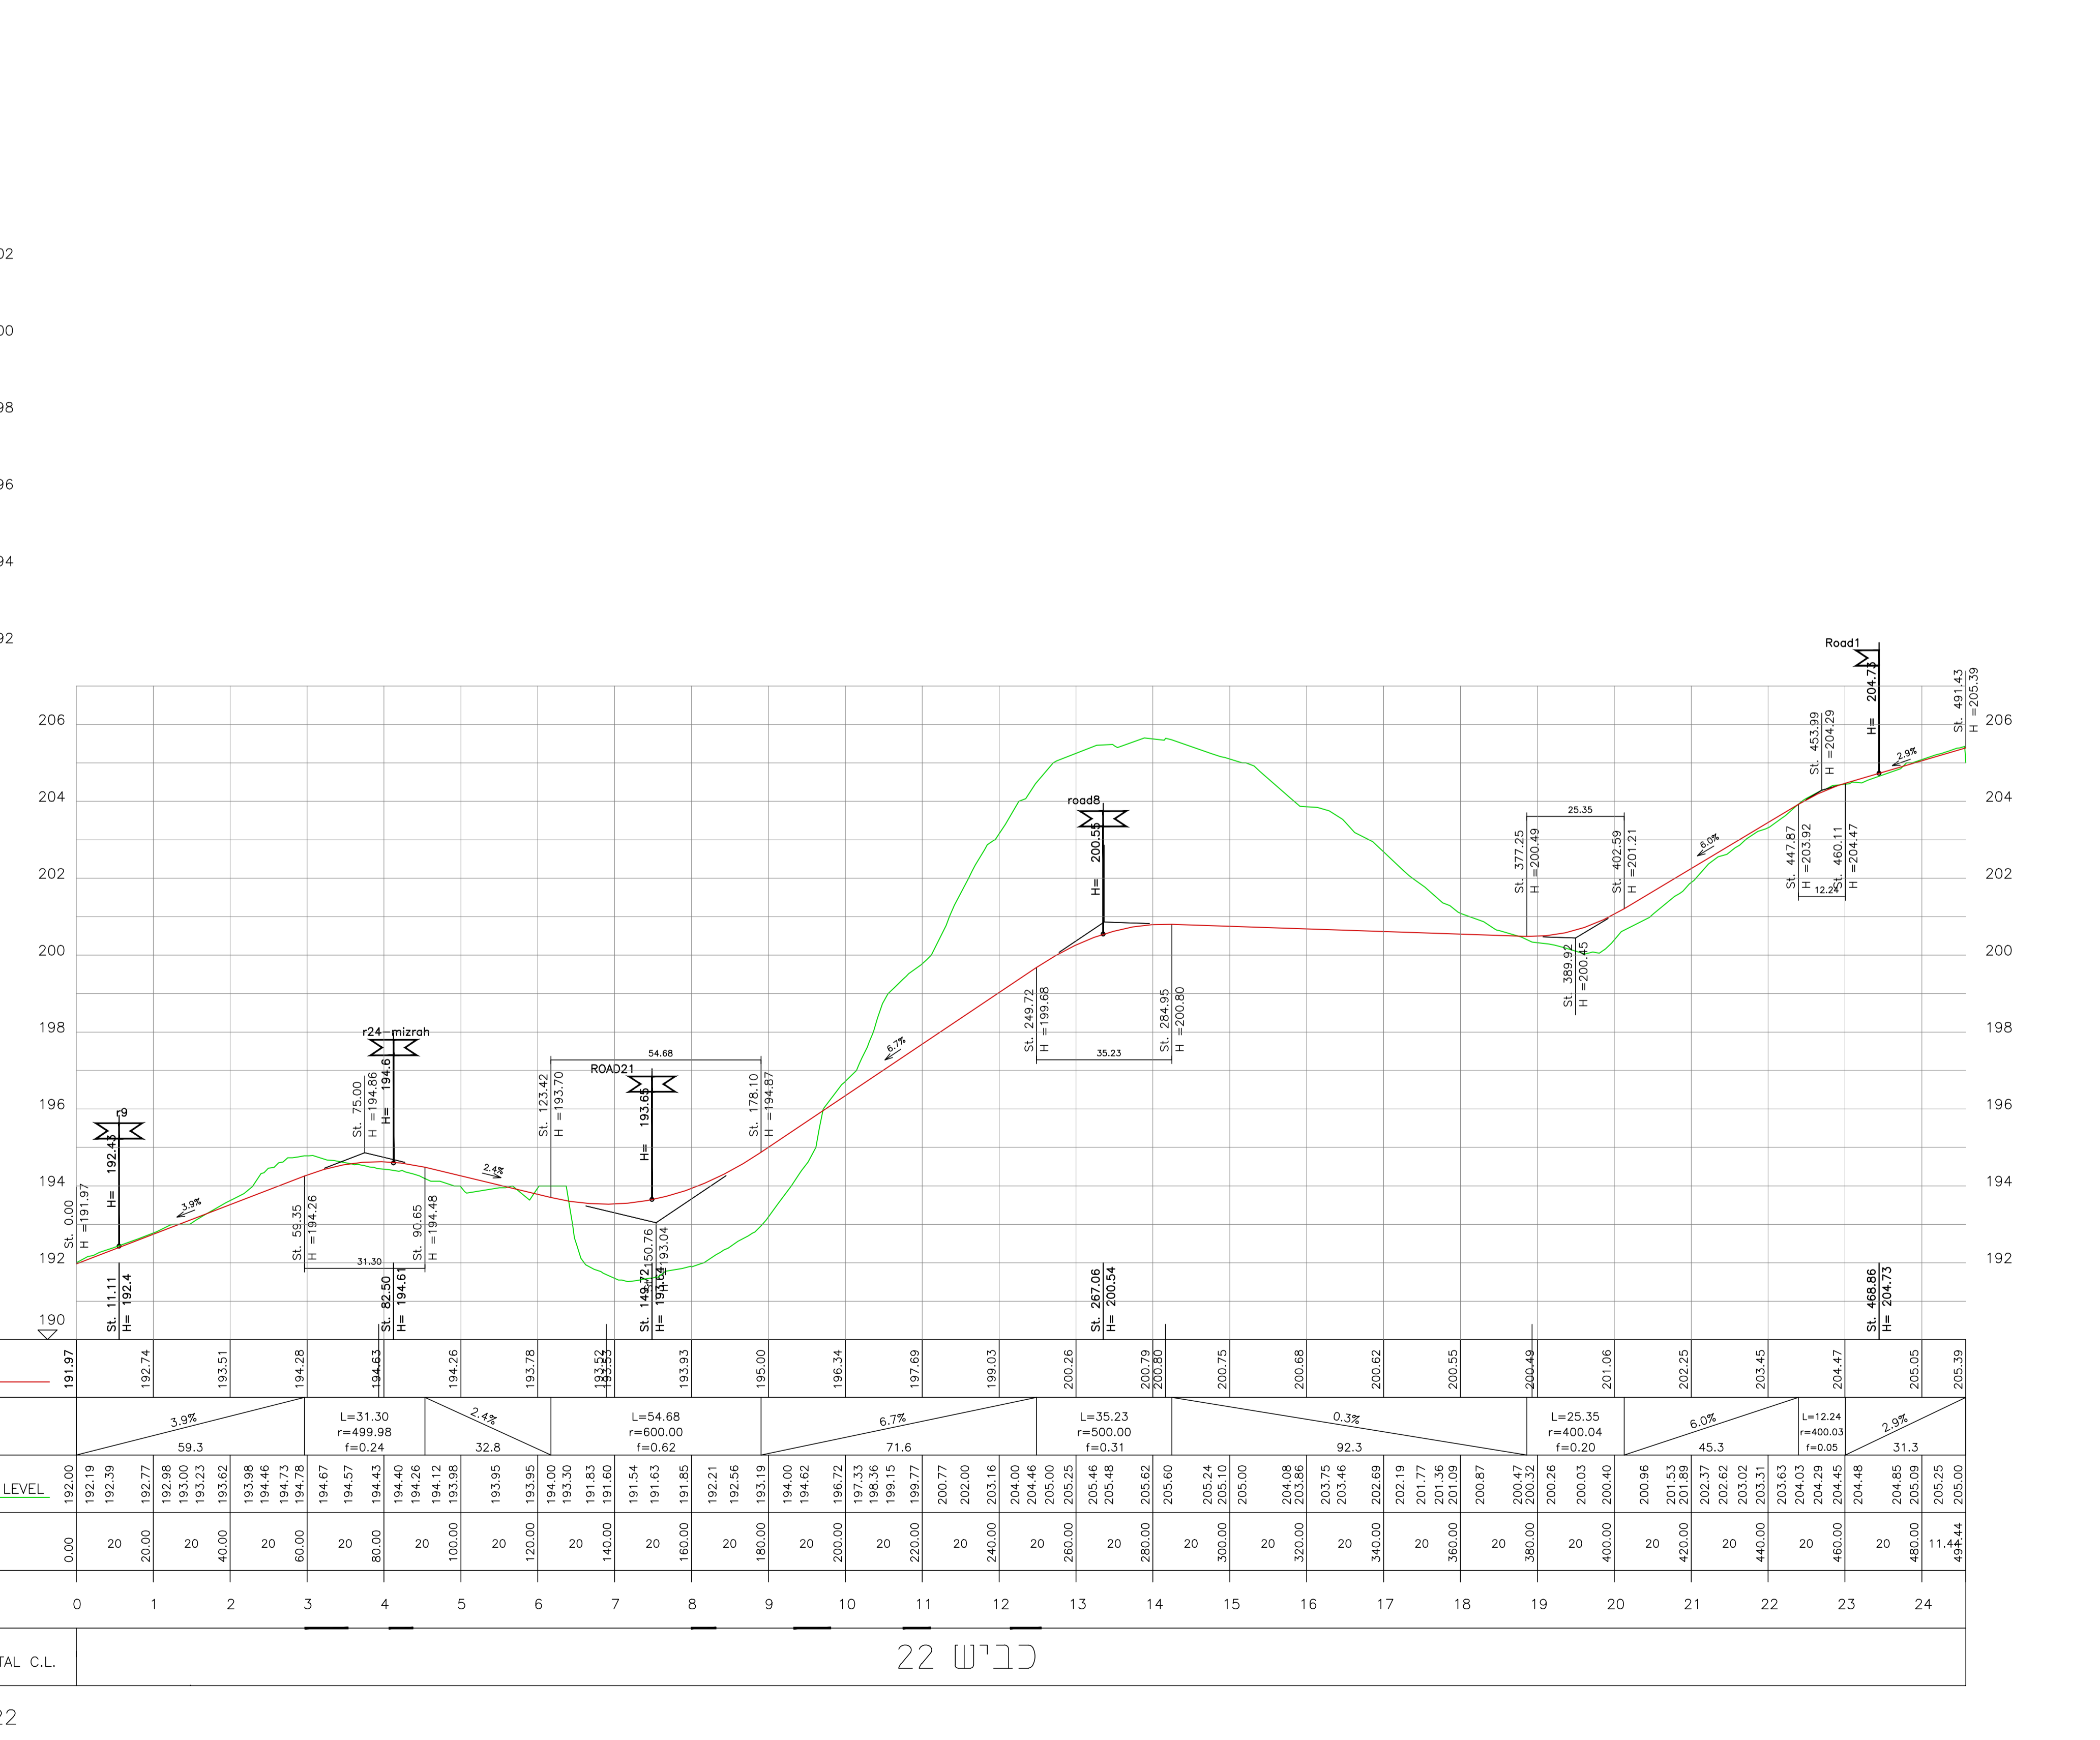

כביש 22

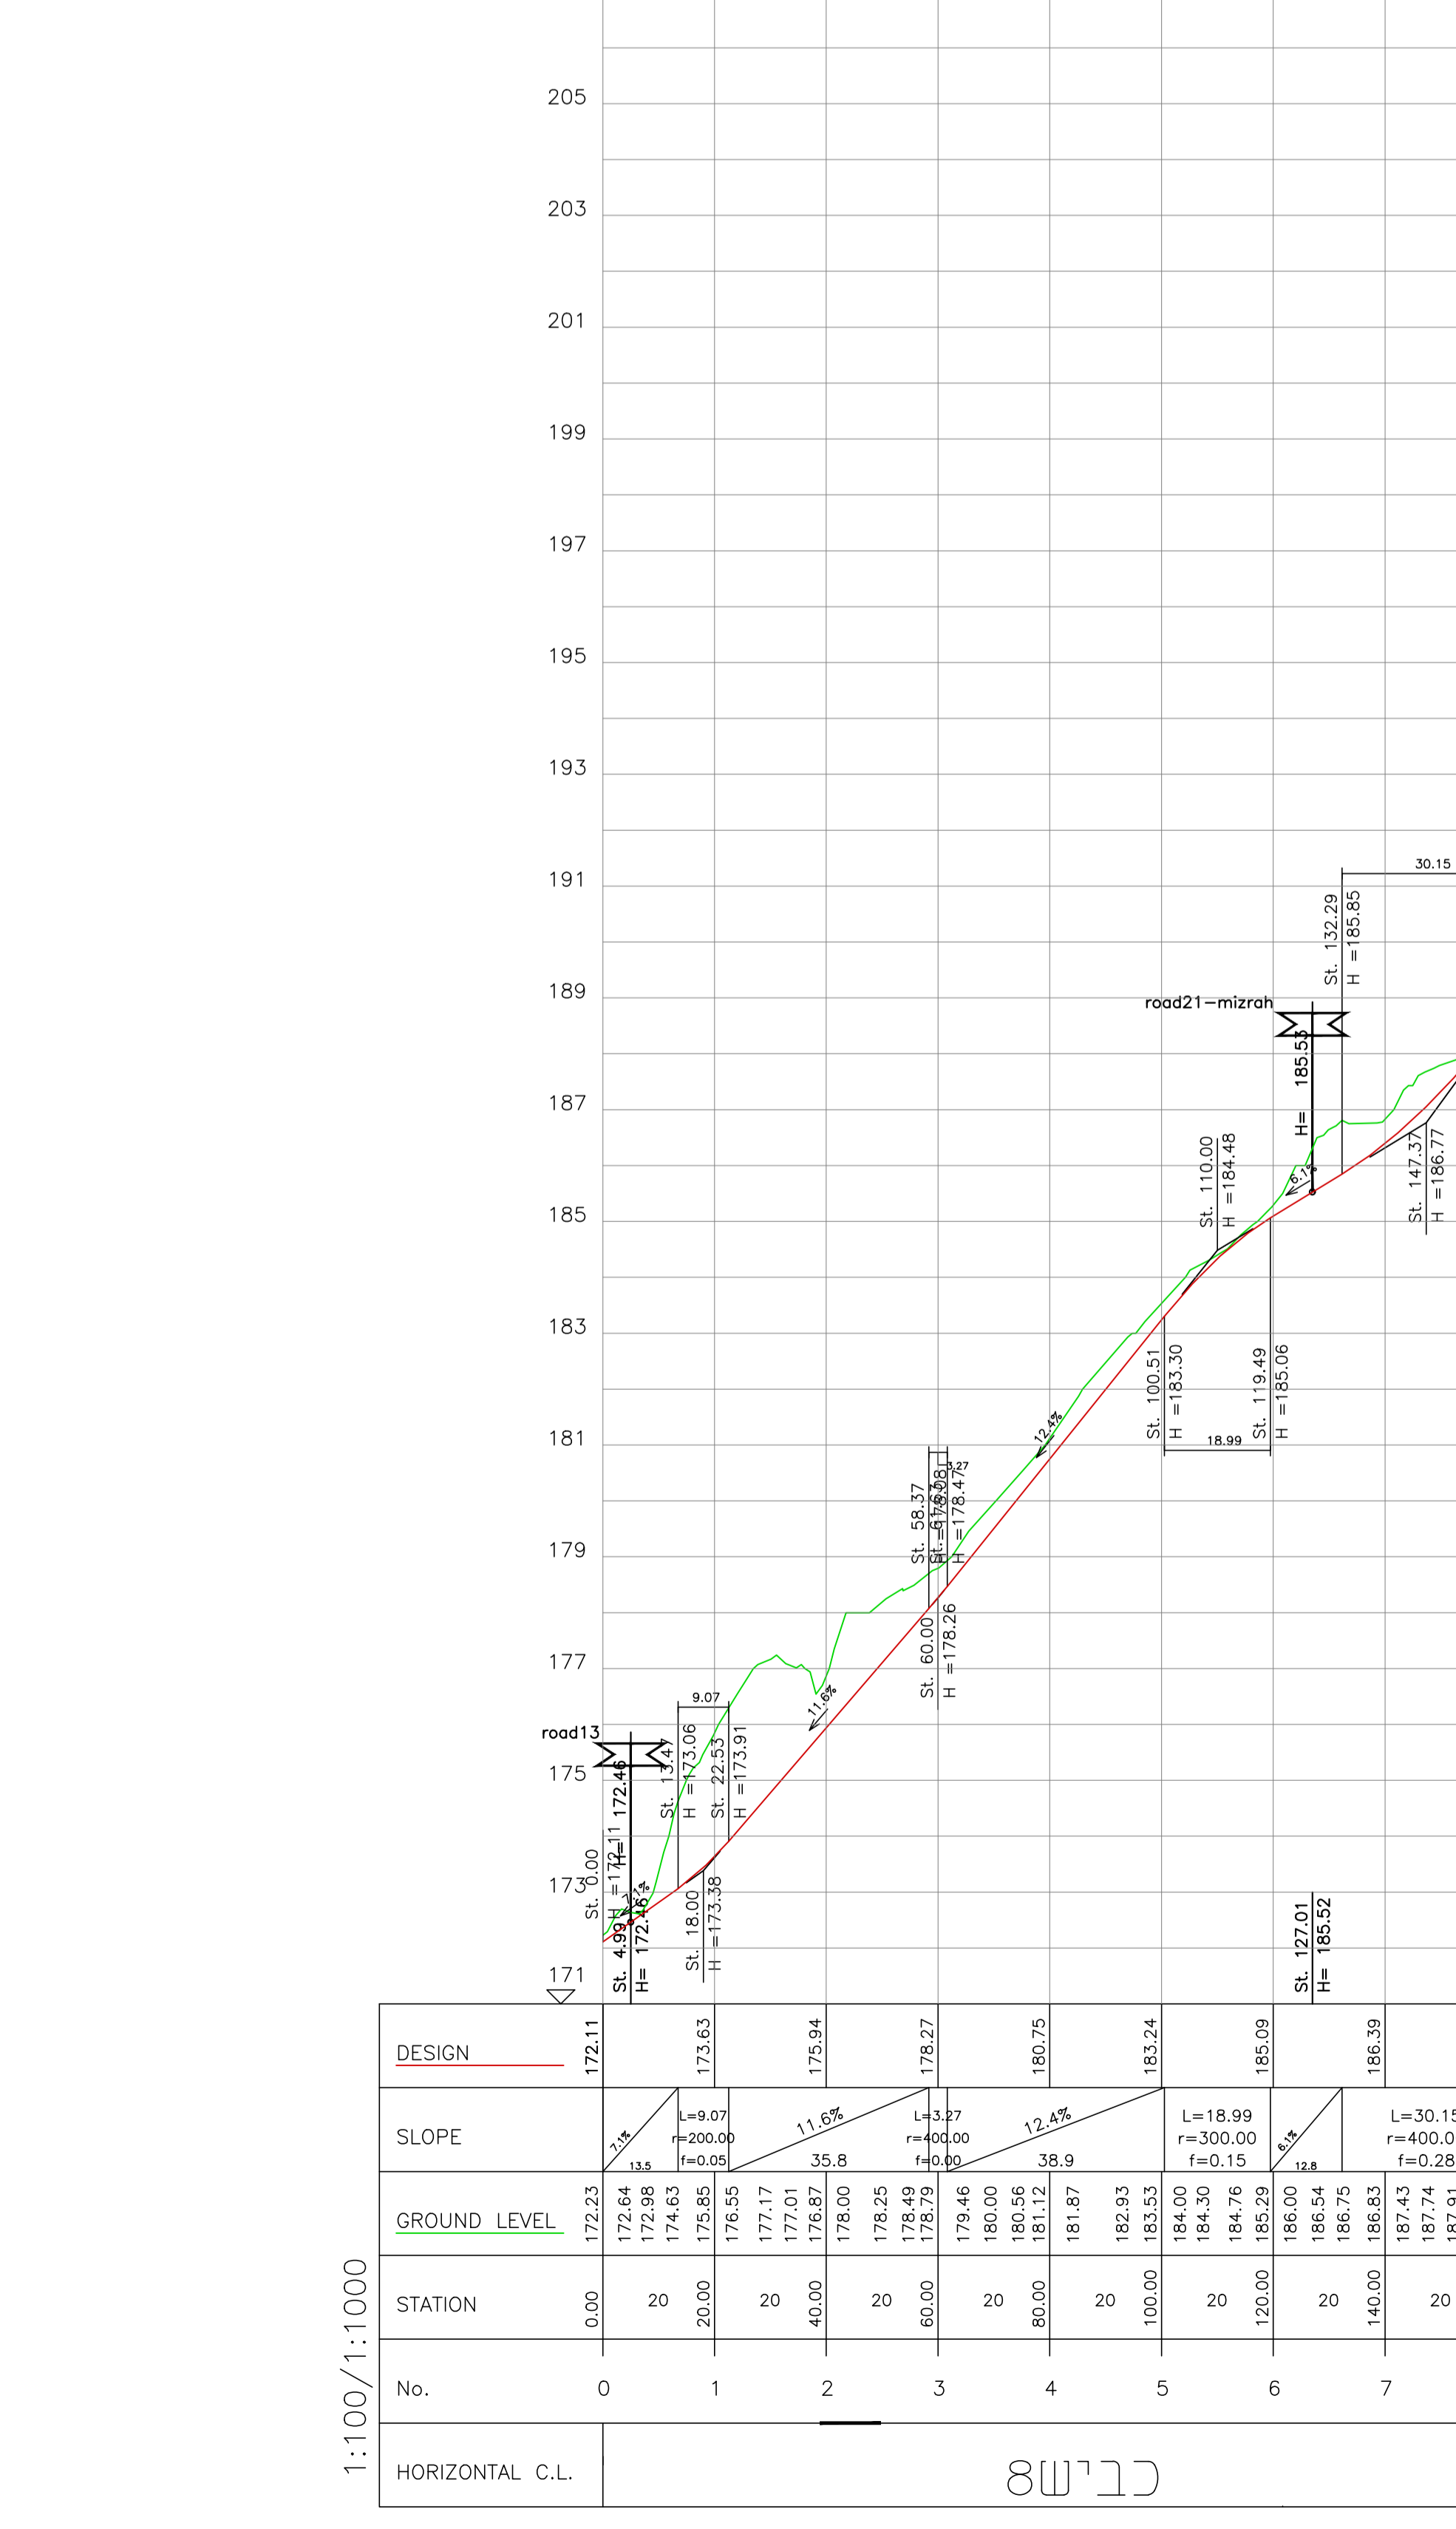

כביש 8



כביש 8