נספח לתכנית מס' 351-0720730

מ/497 שדה יצחק
פיצול מגרש מנחלה - נחלה 75

גליון 1 מתוך 1	
תחולה	רקע
תיאור	נספח בינוי
תאריך עריכת הנספח	9.3.2020
קנ"מ	1:250

תרשימים נוספים	קנ"מ

שמות וחתימות:

עורך הנספח	שם: ליאור לייטמן תאגיד: אדום אדריכלים בע"מ	חתימה:

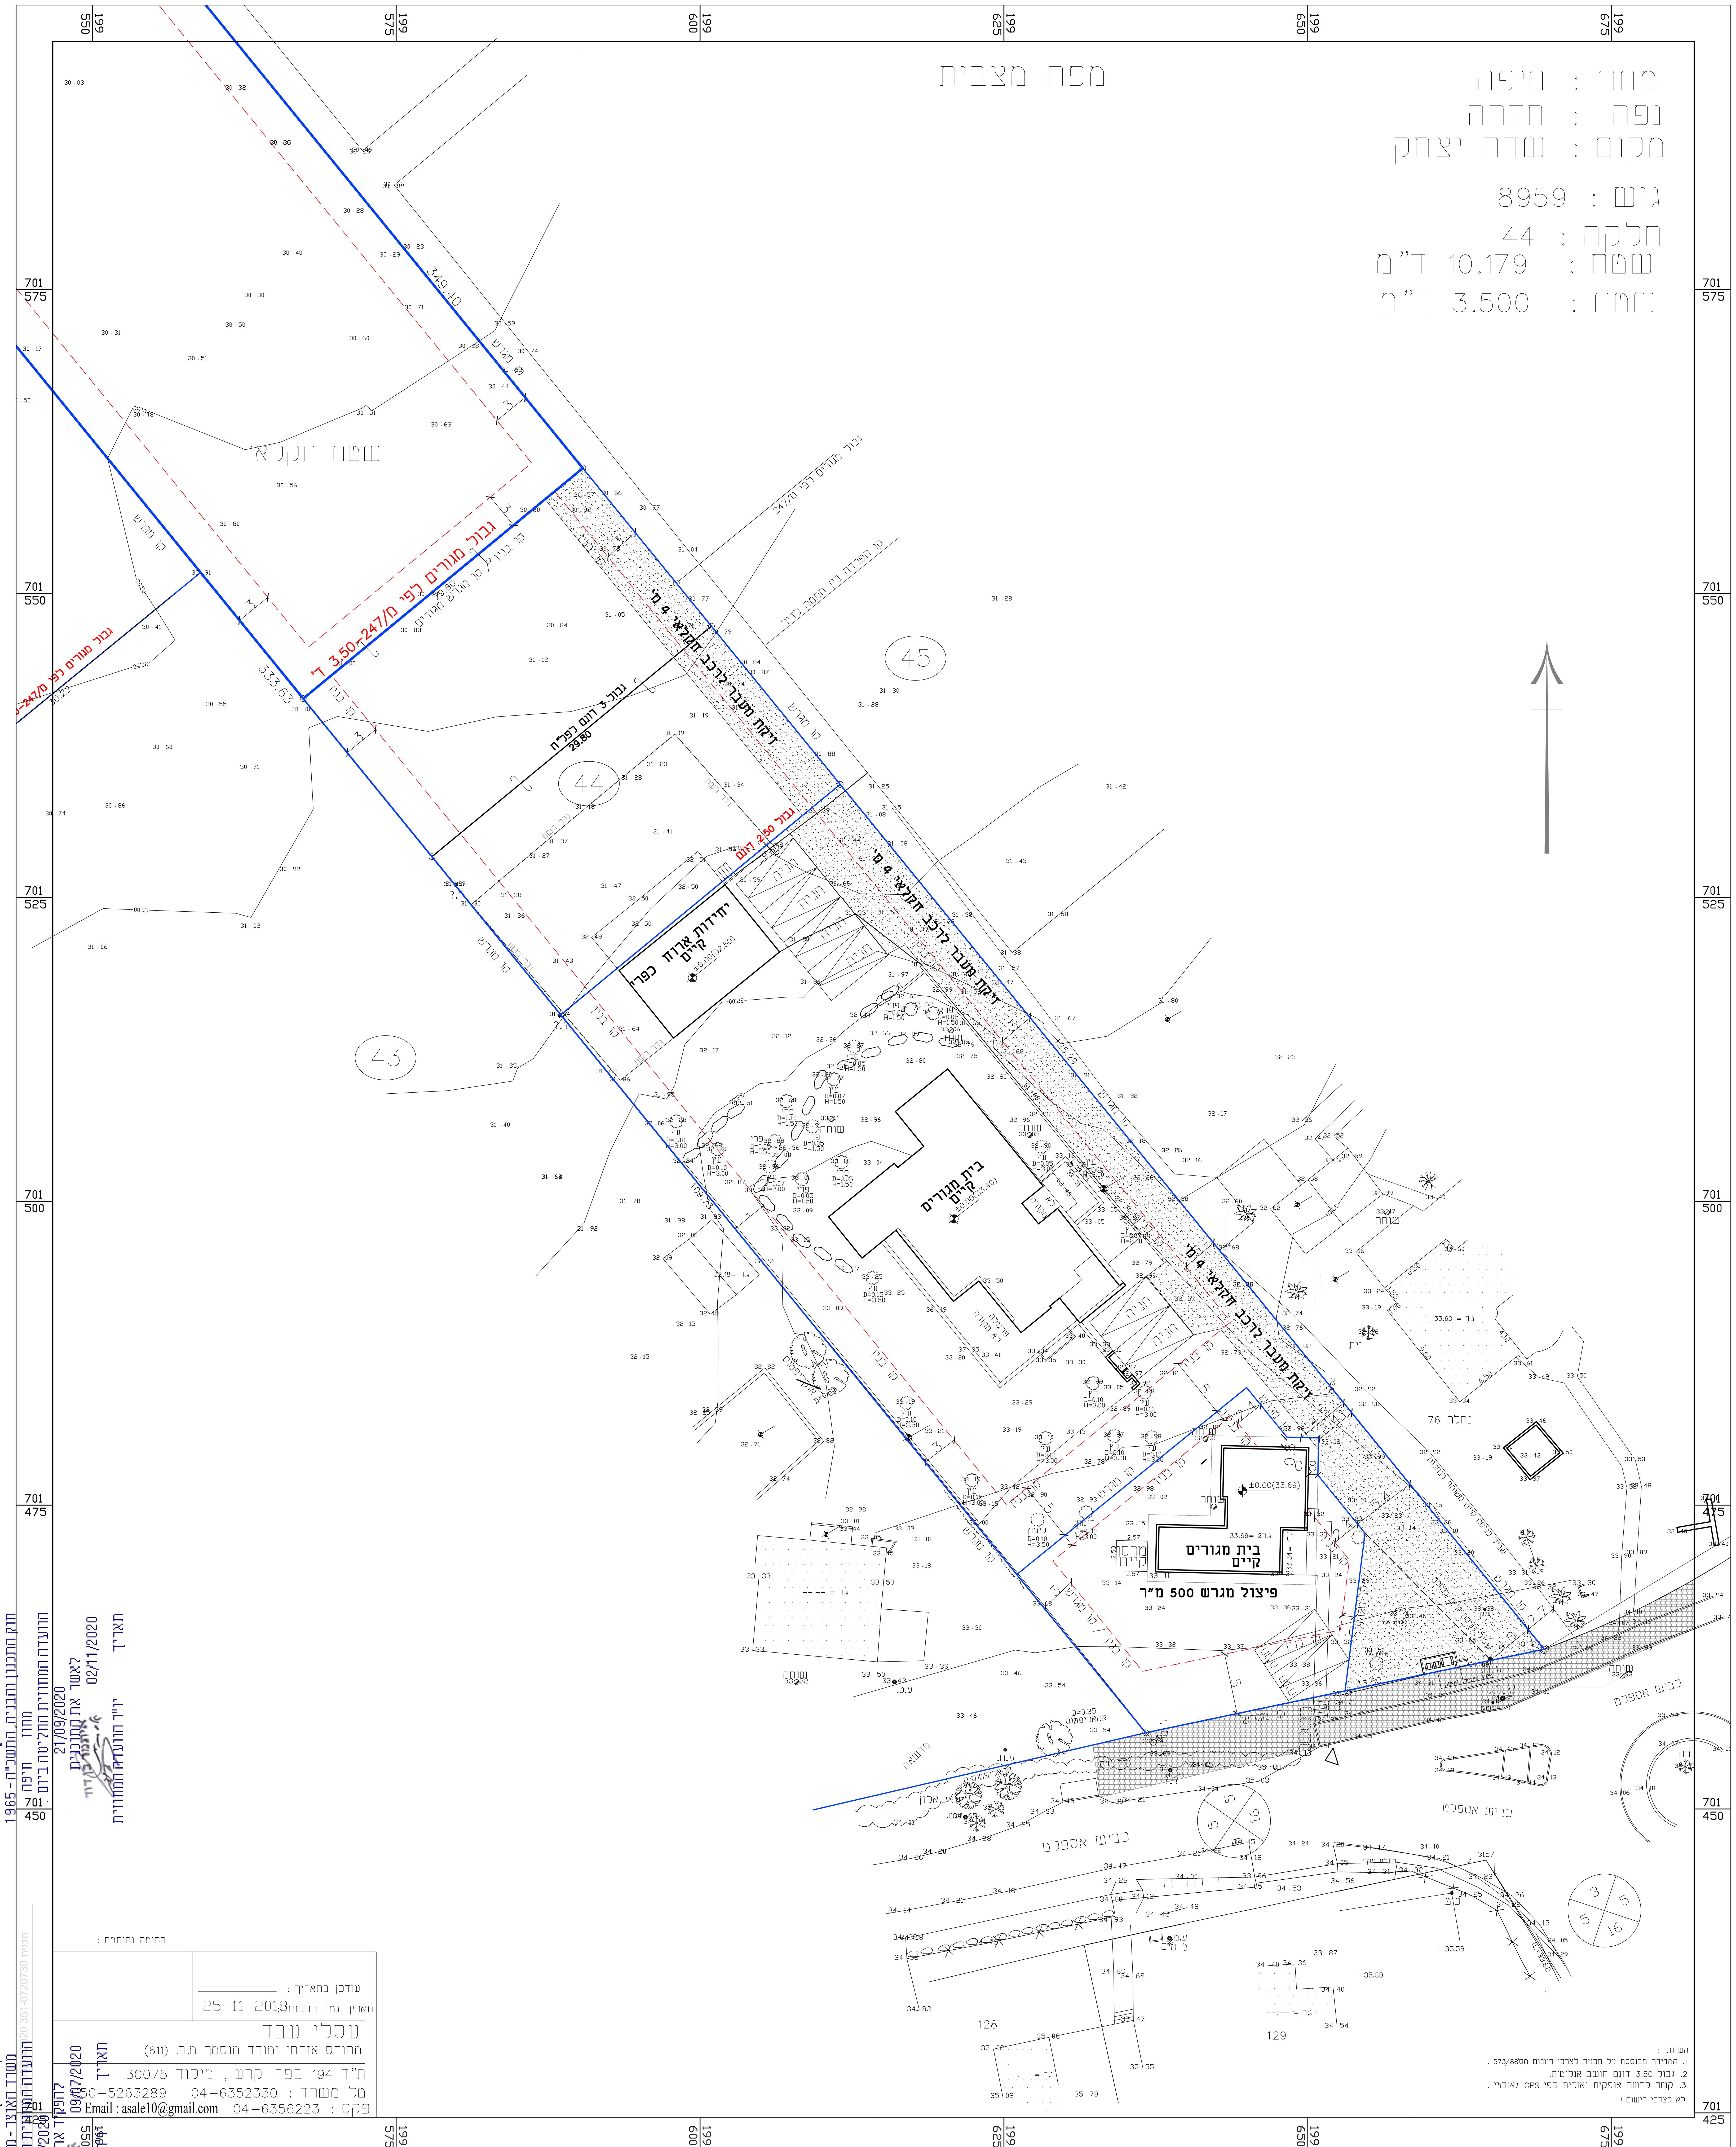

מינהל התכנון
חוק התכנון והבניה, התשכ"ה - 1965
מחוז חיפה
הוועדה המחוזית החליטה ביום 21/09/2020
לאשר את התכנית
02/11/2020 תאריך
יו"ר הוועדה המחוזית

חוק התכנון והבניה, התשכ"ה - 1965
משרד האוצר - מחוז חיפה
הוועדה המחוזית החליטה ביום 19/02/2020
להפקיד את התכנית
09/07/2020 תאריך
יו"ר הוועדה המחוזית