

חתיכים טיפוסיים


נספח לתכנית תת"ל/56/1

רק"ל חיפה - נצרת קטע לב המפרץ


גליון 2 מתוך 2

תכולה	מנחה
תיאור	24/12/19
תאריך עריכת הנספח	1:100
קנ"מ	שם
שמות וחתימות:	אלכס לרנר
עורך הנספח	ד"ר יעקב יעקב ומזקרי בע"מ


חתך טיפוסי
11+000

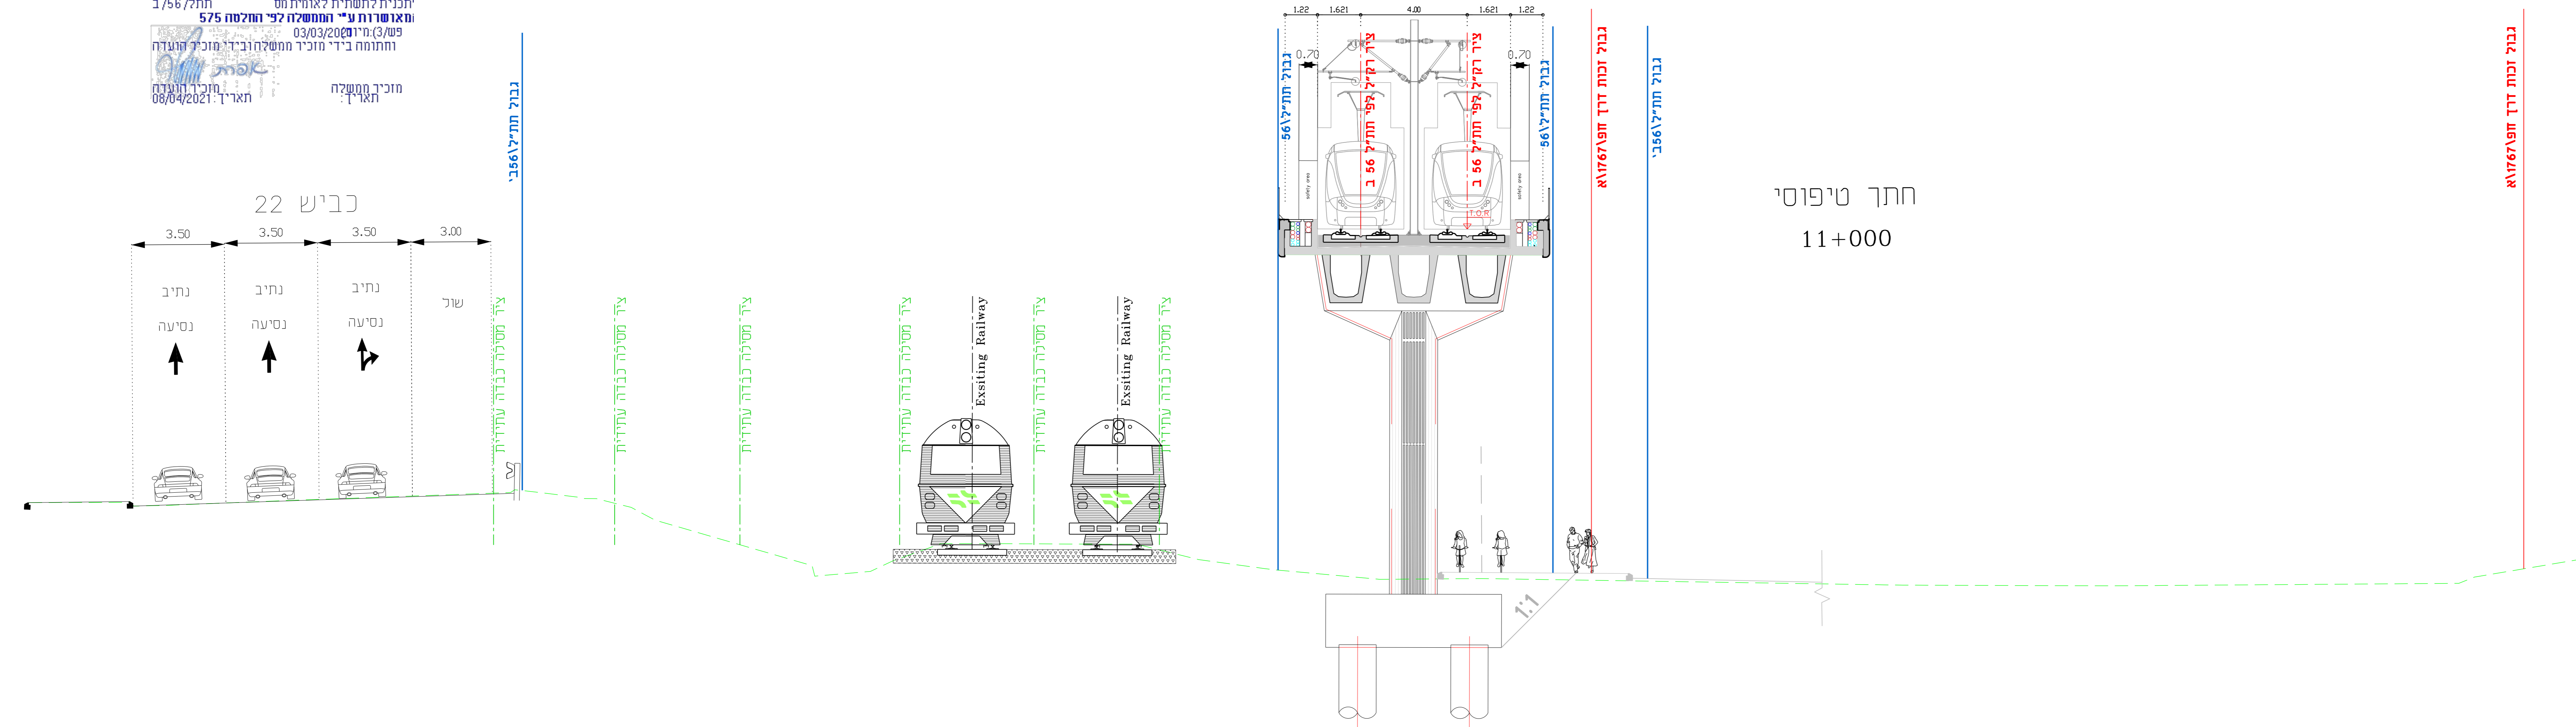

חתך טיפוסי
10+960

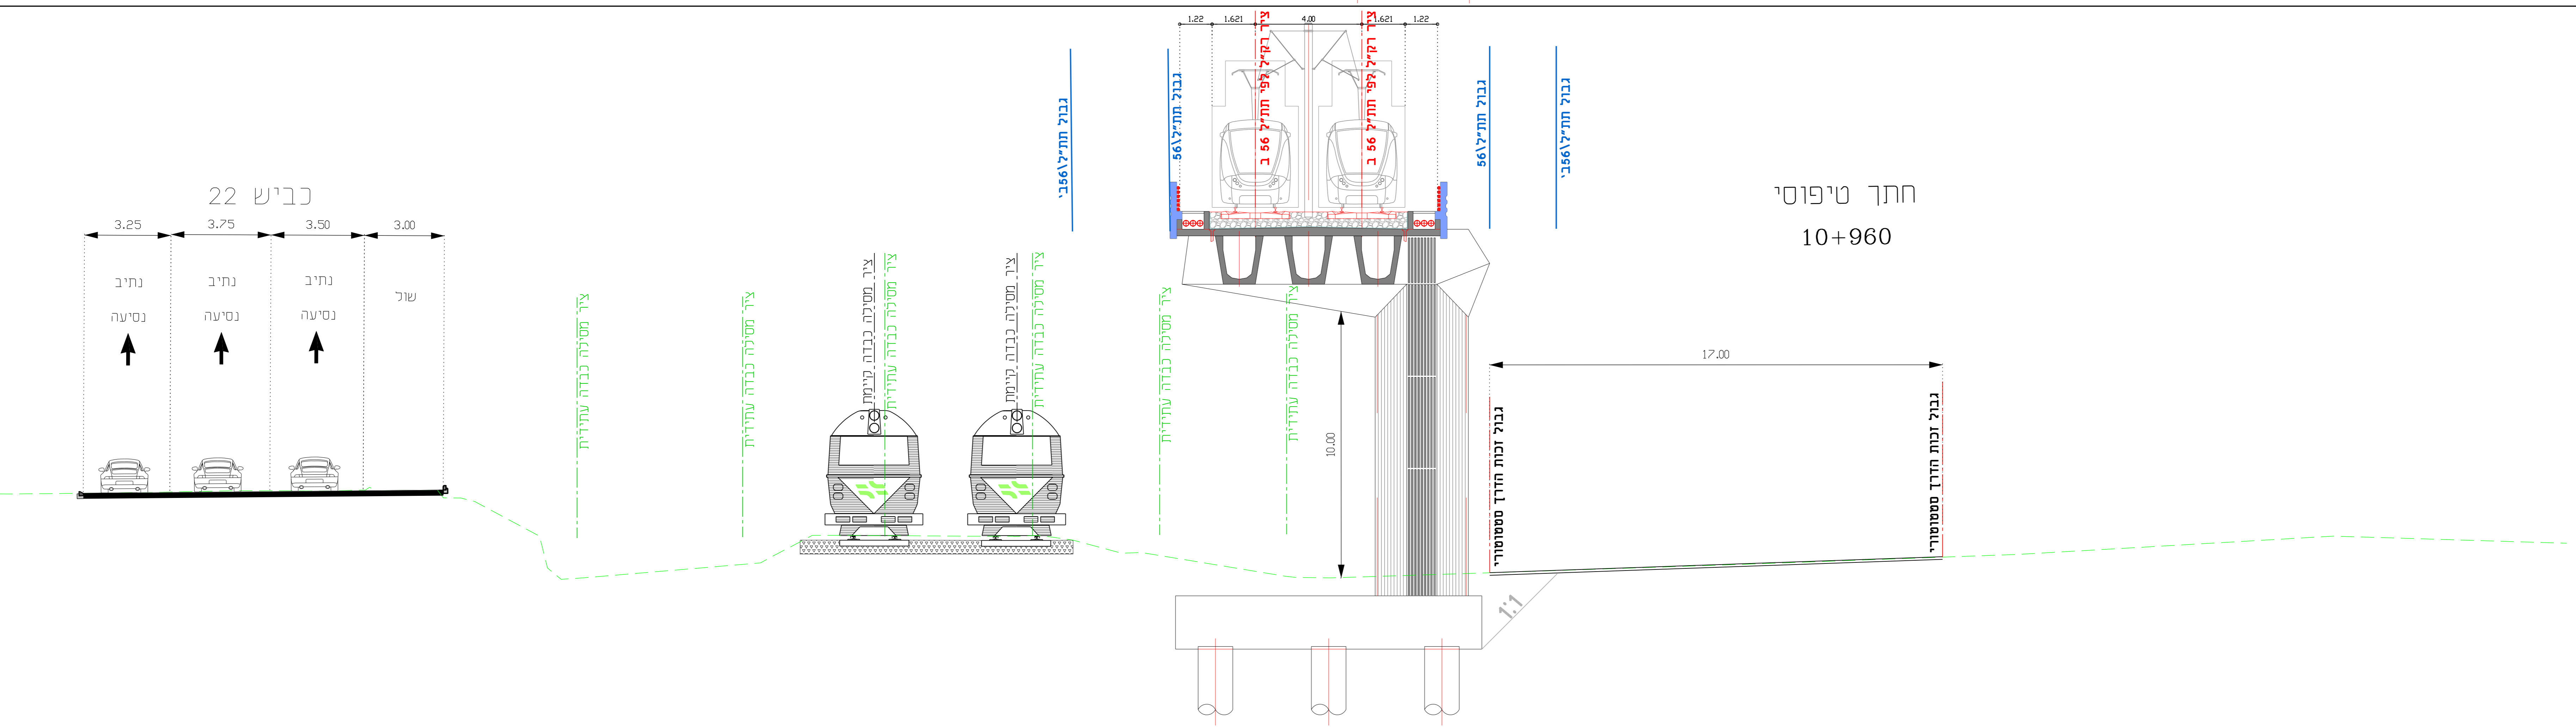

חתך טיפוסי
10+860

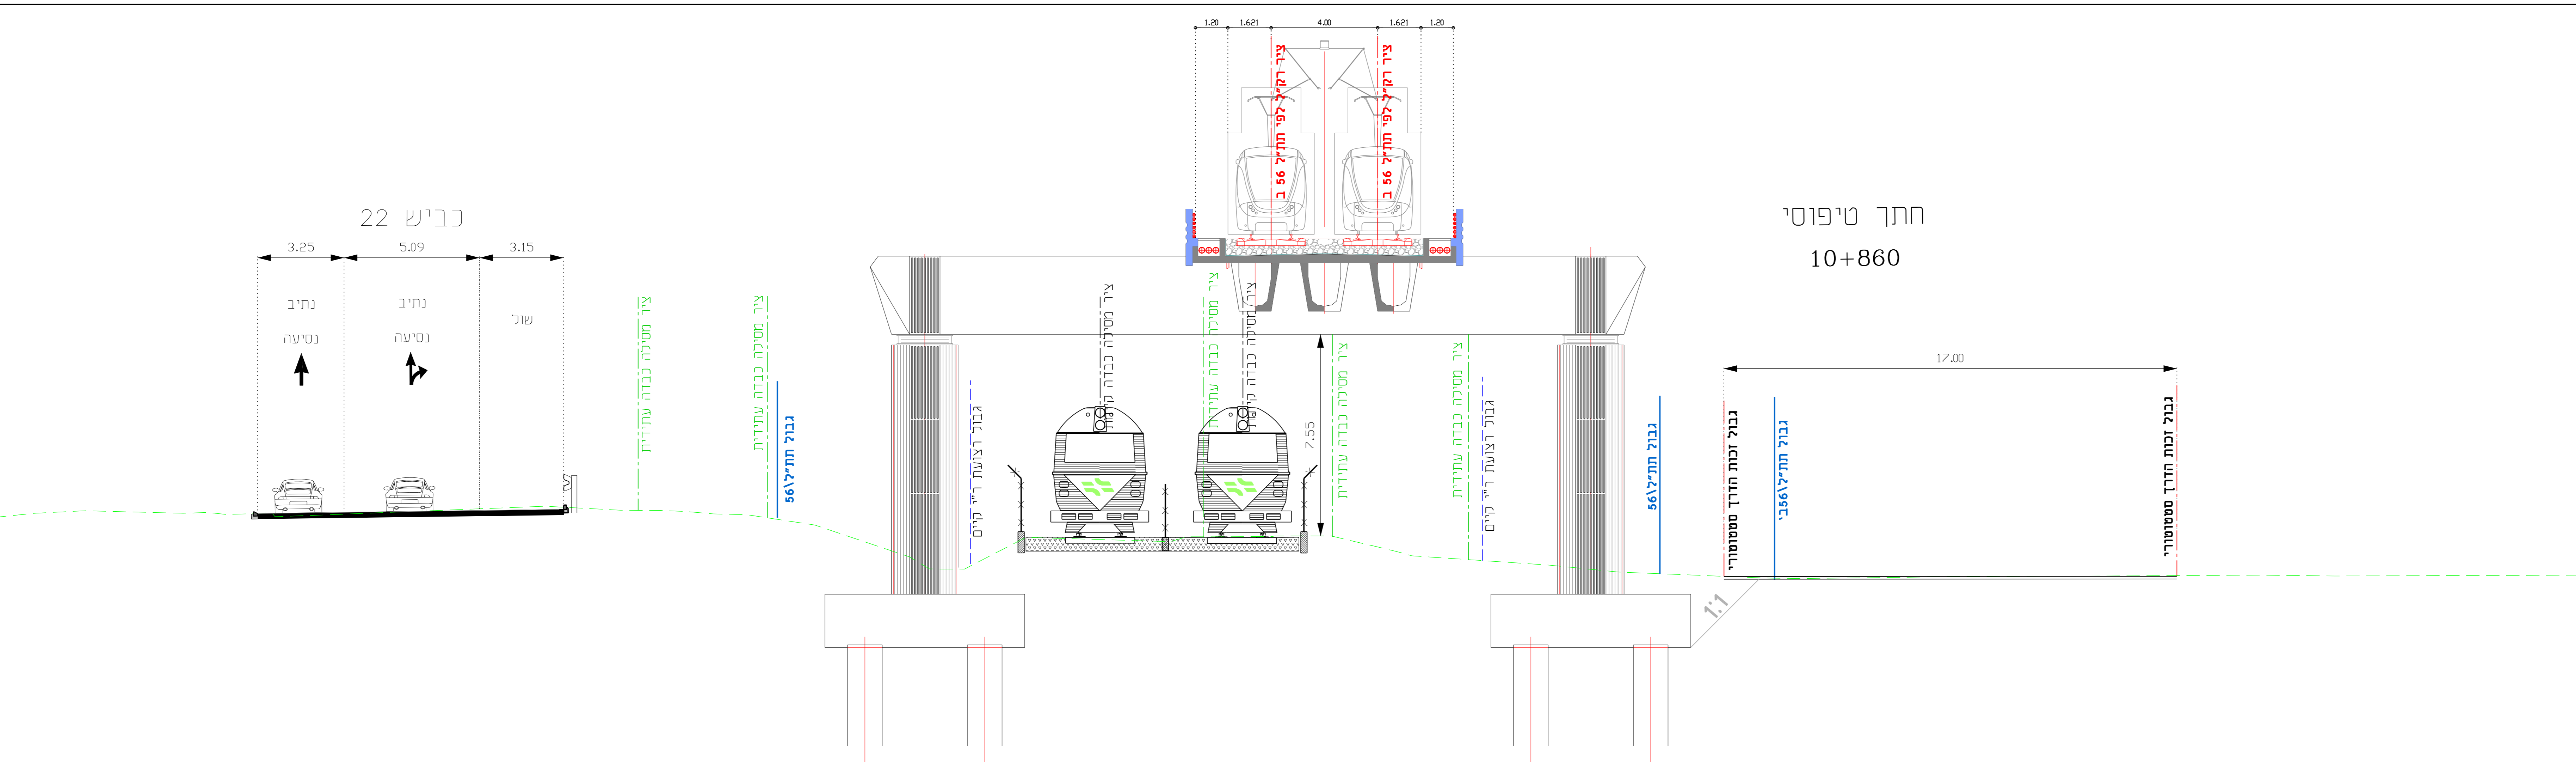

שם	מטכ"ל חטיבת הנדסה	03-6255886	03-6255888
תפקיד	מנהל הפרויקט	02-7660798	02-7660798
שם	מנהל הפרויקט	04-8569000	04-8569000
שם	מנהל הפרויקט	04-8569000	04-8569000

חידול התוכנית
הועדה הארצית לתכנון ובנייה של תשתיות לאומיות
תוכן התוכנית ותכניה, החשפיה
למכתב לתשתית לאומית
תאריך: 03/03/2020
מס' ת"ת: 575
מחצית: 1/56
מוזכר התקלה
תאריך: 08/04/2021