

תאריך: 23/02/2021
 לאישור התוכנית: 02/12/2020
 הוועדה המחוזית החליטה ביום: 02/12/2020

מקרא:

חניה רגילה

טבלת מאזן חניה

שימוש קרקע	שטח/כמות	תקן חניה לרכב פרטי	כמות חניה פרטית דרושה	כמות חניה מוצעת
מגורים	8 יח"ד	2:1	16	16
			16	16

מס' תאריך	1	11-1-2020	עדכון לפי החלטת הועדה המחוזית
מס' תאריך	בקר	תאור	אחלם

שינויים

המבצע אחראי לבדיקת המידות ולהתאמתן במקרה של טעות או אי התאמה עליו להודיע מיד למתכנן.				
לעיון	לאישור	למכרז	לביצוע	
<input type="checkbox"/>	<input checked="" type="checkbox"/>	<input type="checkbox"/>	<input type="checkbox"/>	<input type="checkbox"/>


מקום:	בוצע עבור:
חדרה	מור סבג ואמיר ביטון

שם העבודה: פרויקט מגורים צמודי קרקע רחוב סידקוב גוש 10016 חלקה 230

גליון מס':	עדכון מס':	תאריך:
2228-1	4	11-2-2020
תוכנית:	קנימ':	תכנן:
נספח תנועה וחניה	1:250	אחלם יעקוב
בקר:	שרטט:	עביר גאנם
אחלם יעקוב		

Adam הנדסת תנועה ותחבורה
 traffic and transportation engineering

Address : Kfar qara 30075 , o.box 699
 699 .T.T f'u' : fpr erg nheus 57005
 e.mail : ahlam.yakub@gmail.com
 phone : 052-7724445

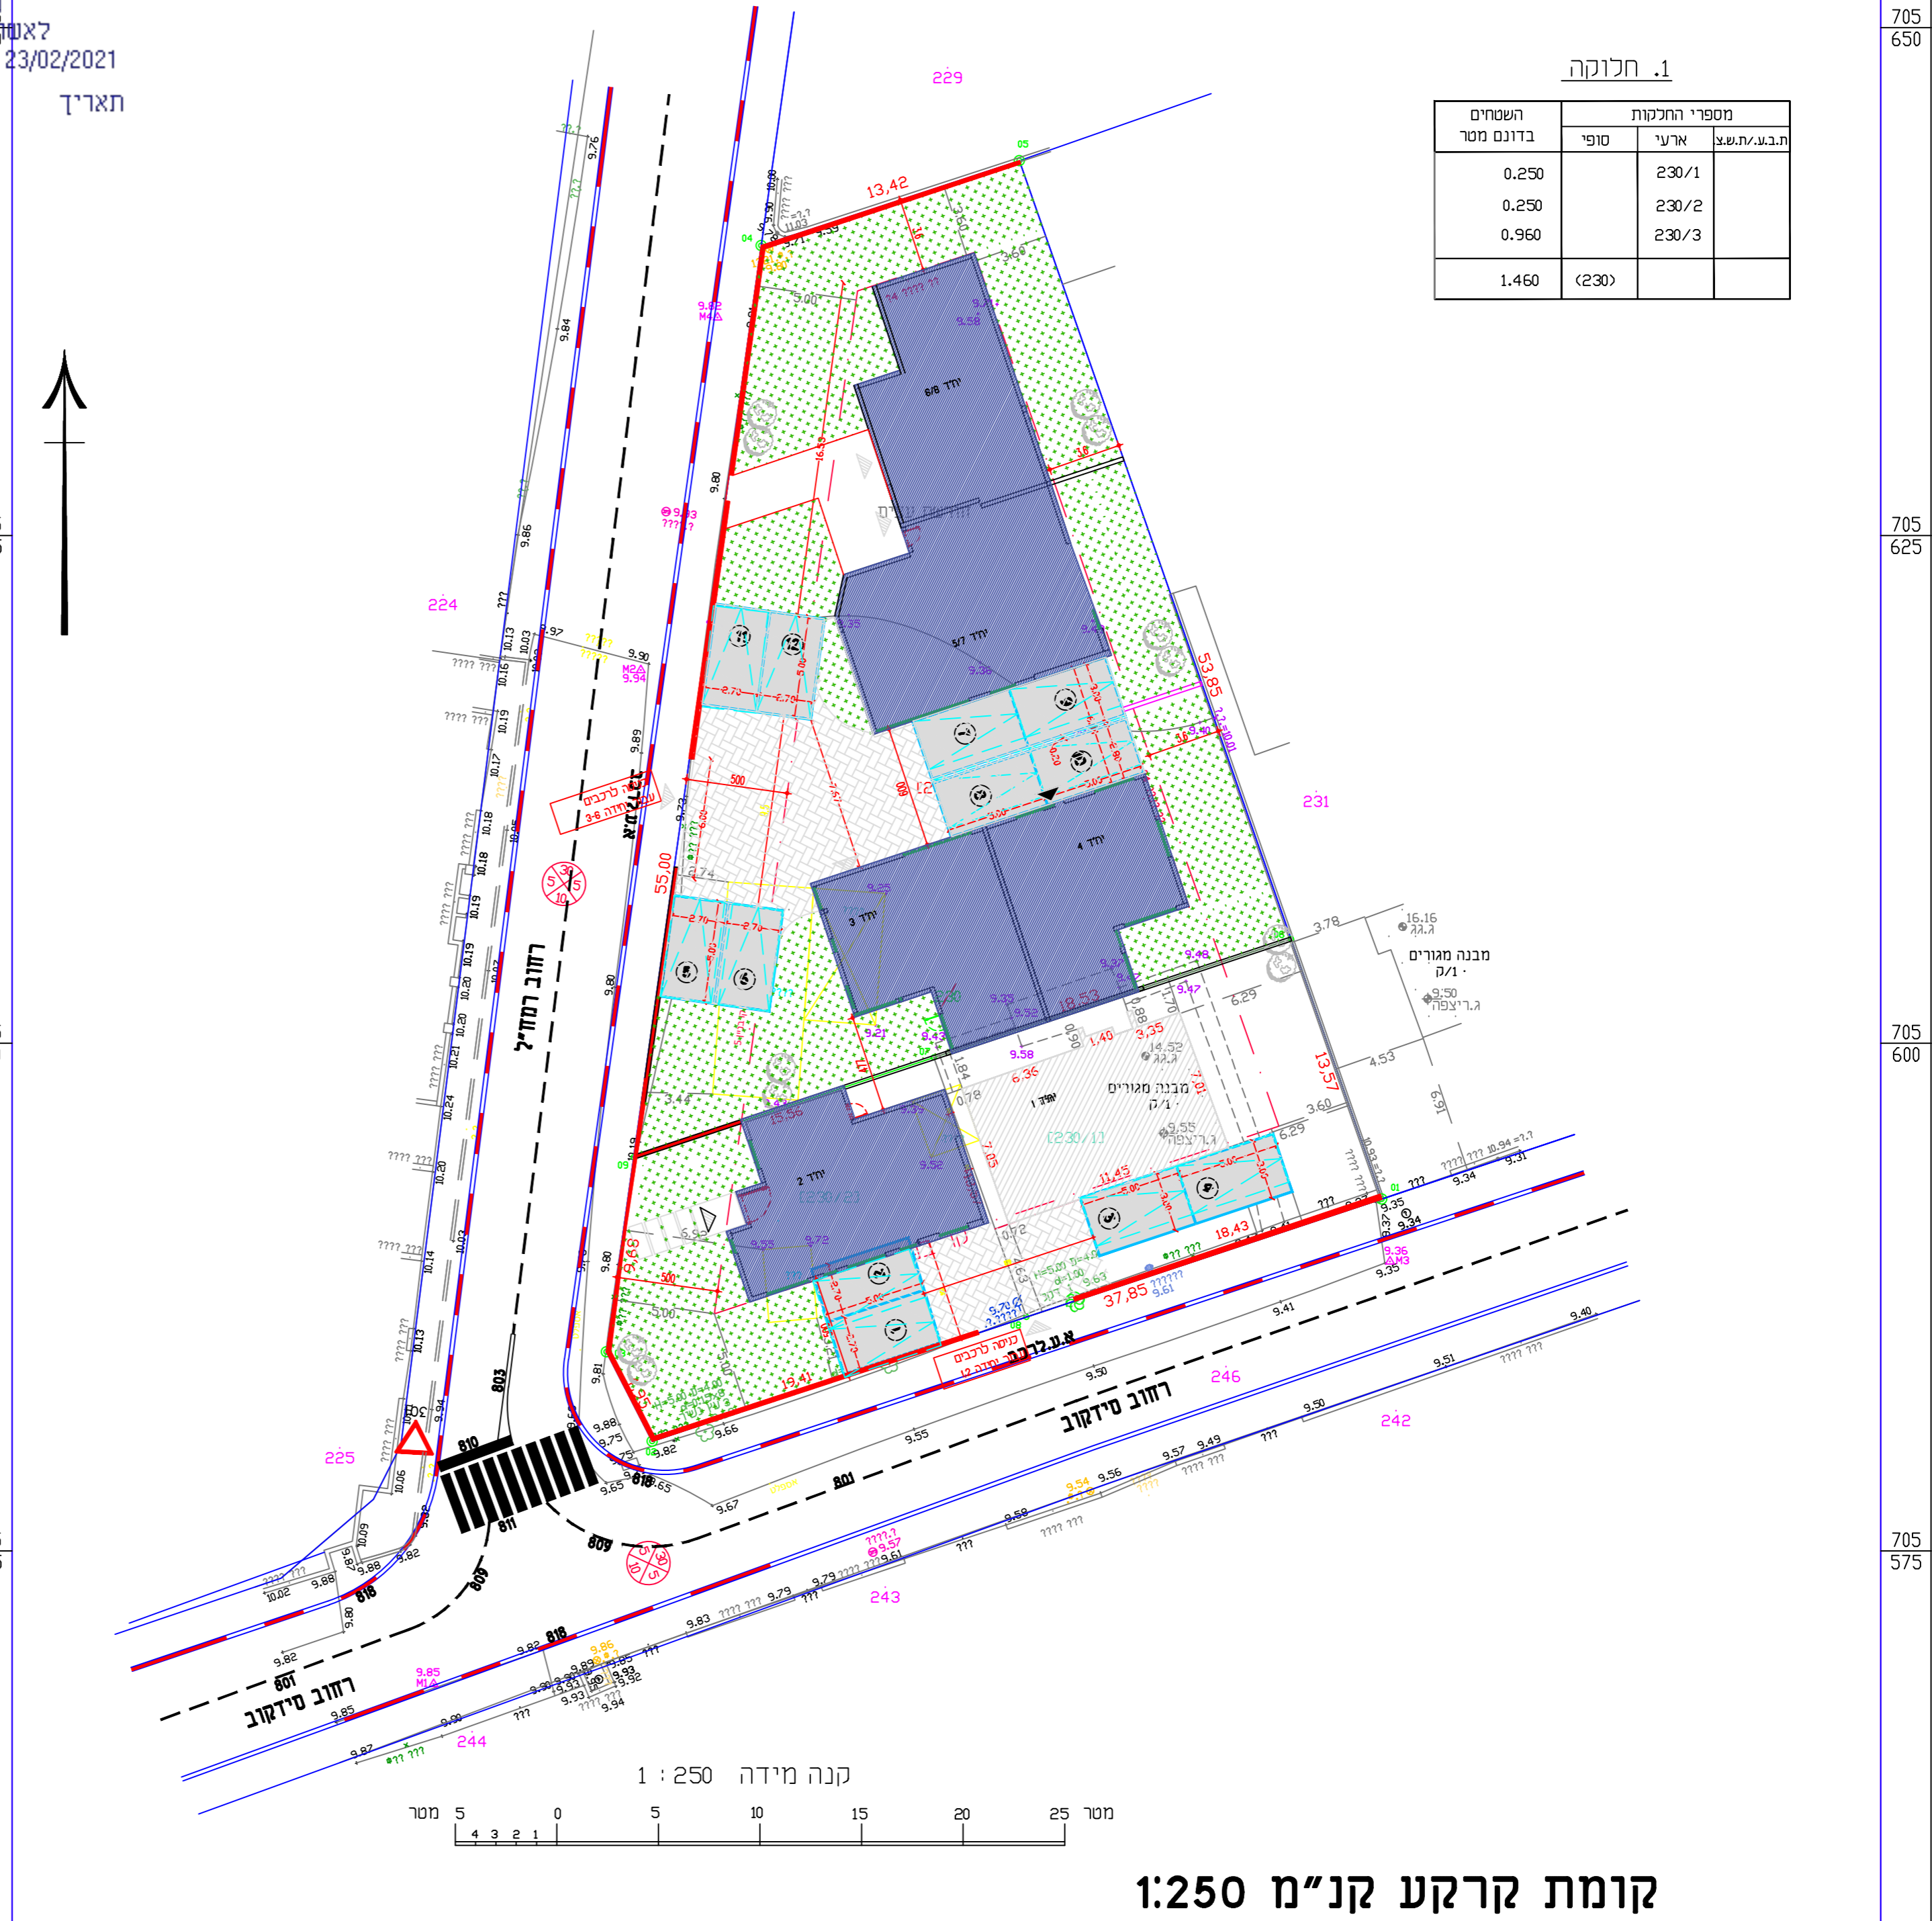

1. חלוקה

השטחים בדונם מטר	מספרי החלקות	
	סופי	ארעי
0.250		230/1
0.250		230/2
0.960		230/3
1.460	(230)	

קומת קרקע קנ"מ 1:250