

שם התכנית: חתך לאורך

הסדרת דרך הגישה להקמת כביש עופר

צנרת: 000 (פס) | תמסר: 000 (פס) | תחילת: 000 (פס) | סוף: 000 (פס)

תאריך: 26/04/2020

מחבר: א. ש. | ע. ש. | ש. ש. | א. ש.

סקala: 1 : 1250

B Engineering

ירון שפירא

תחילת: 02/12/2020
סיום: 29/03/2021

פרויקט: YSE-TR-1008-100X

חתך לאורך מצב קיים דרך הגישה למושב עופר

אסטרטגיה

חוק התכנון והבניה התשכ"ה - 1965
תכנית מתאר מקומית
מס' 303-0720003
שם התכנית:
הסדרת דרך גישה למושב עופר
נספח תנועה - חתך לאורך
גיליון 2 מתוך 2
מחוז:
חז"פ:
מרחב תכנון מקומי:
זוף כרמל
רשות מקומית:
מועצה אזורית חוף כרמל
ישוב:
עופר
איחוד וחלוקה:
ללא איחוד ו/או חלוקה
מובנית בסמכות:
מחוזית
הוראות לתכנון:
חלת מימד
לא
תאריך:
26/04/2020
מנה מידה:
1:1250

7021 עם דרך

צומת עם דרך 7021

17.00

DESIGN ELEVATION
רום תוכנון

EXIST. ELEVATION
רום קיים


SLOPES
שיפוע

JUNCTION
נקודת צומת

HORIZONTAL AXIS
ציר אופקי

CURB DISTANCE
מרחק קצה

Scale: 1: 250/ 2500 AXIS NAME: 1

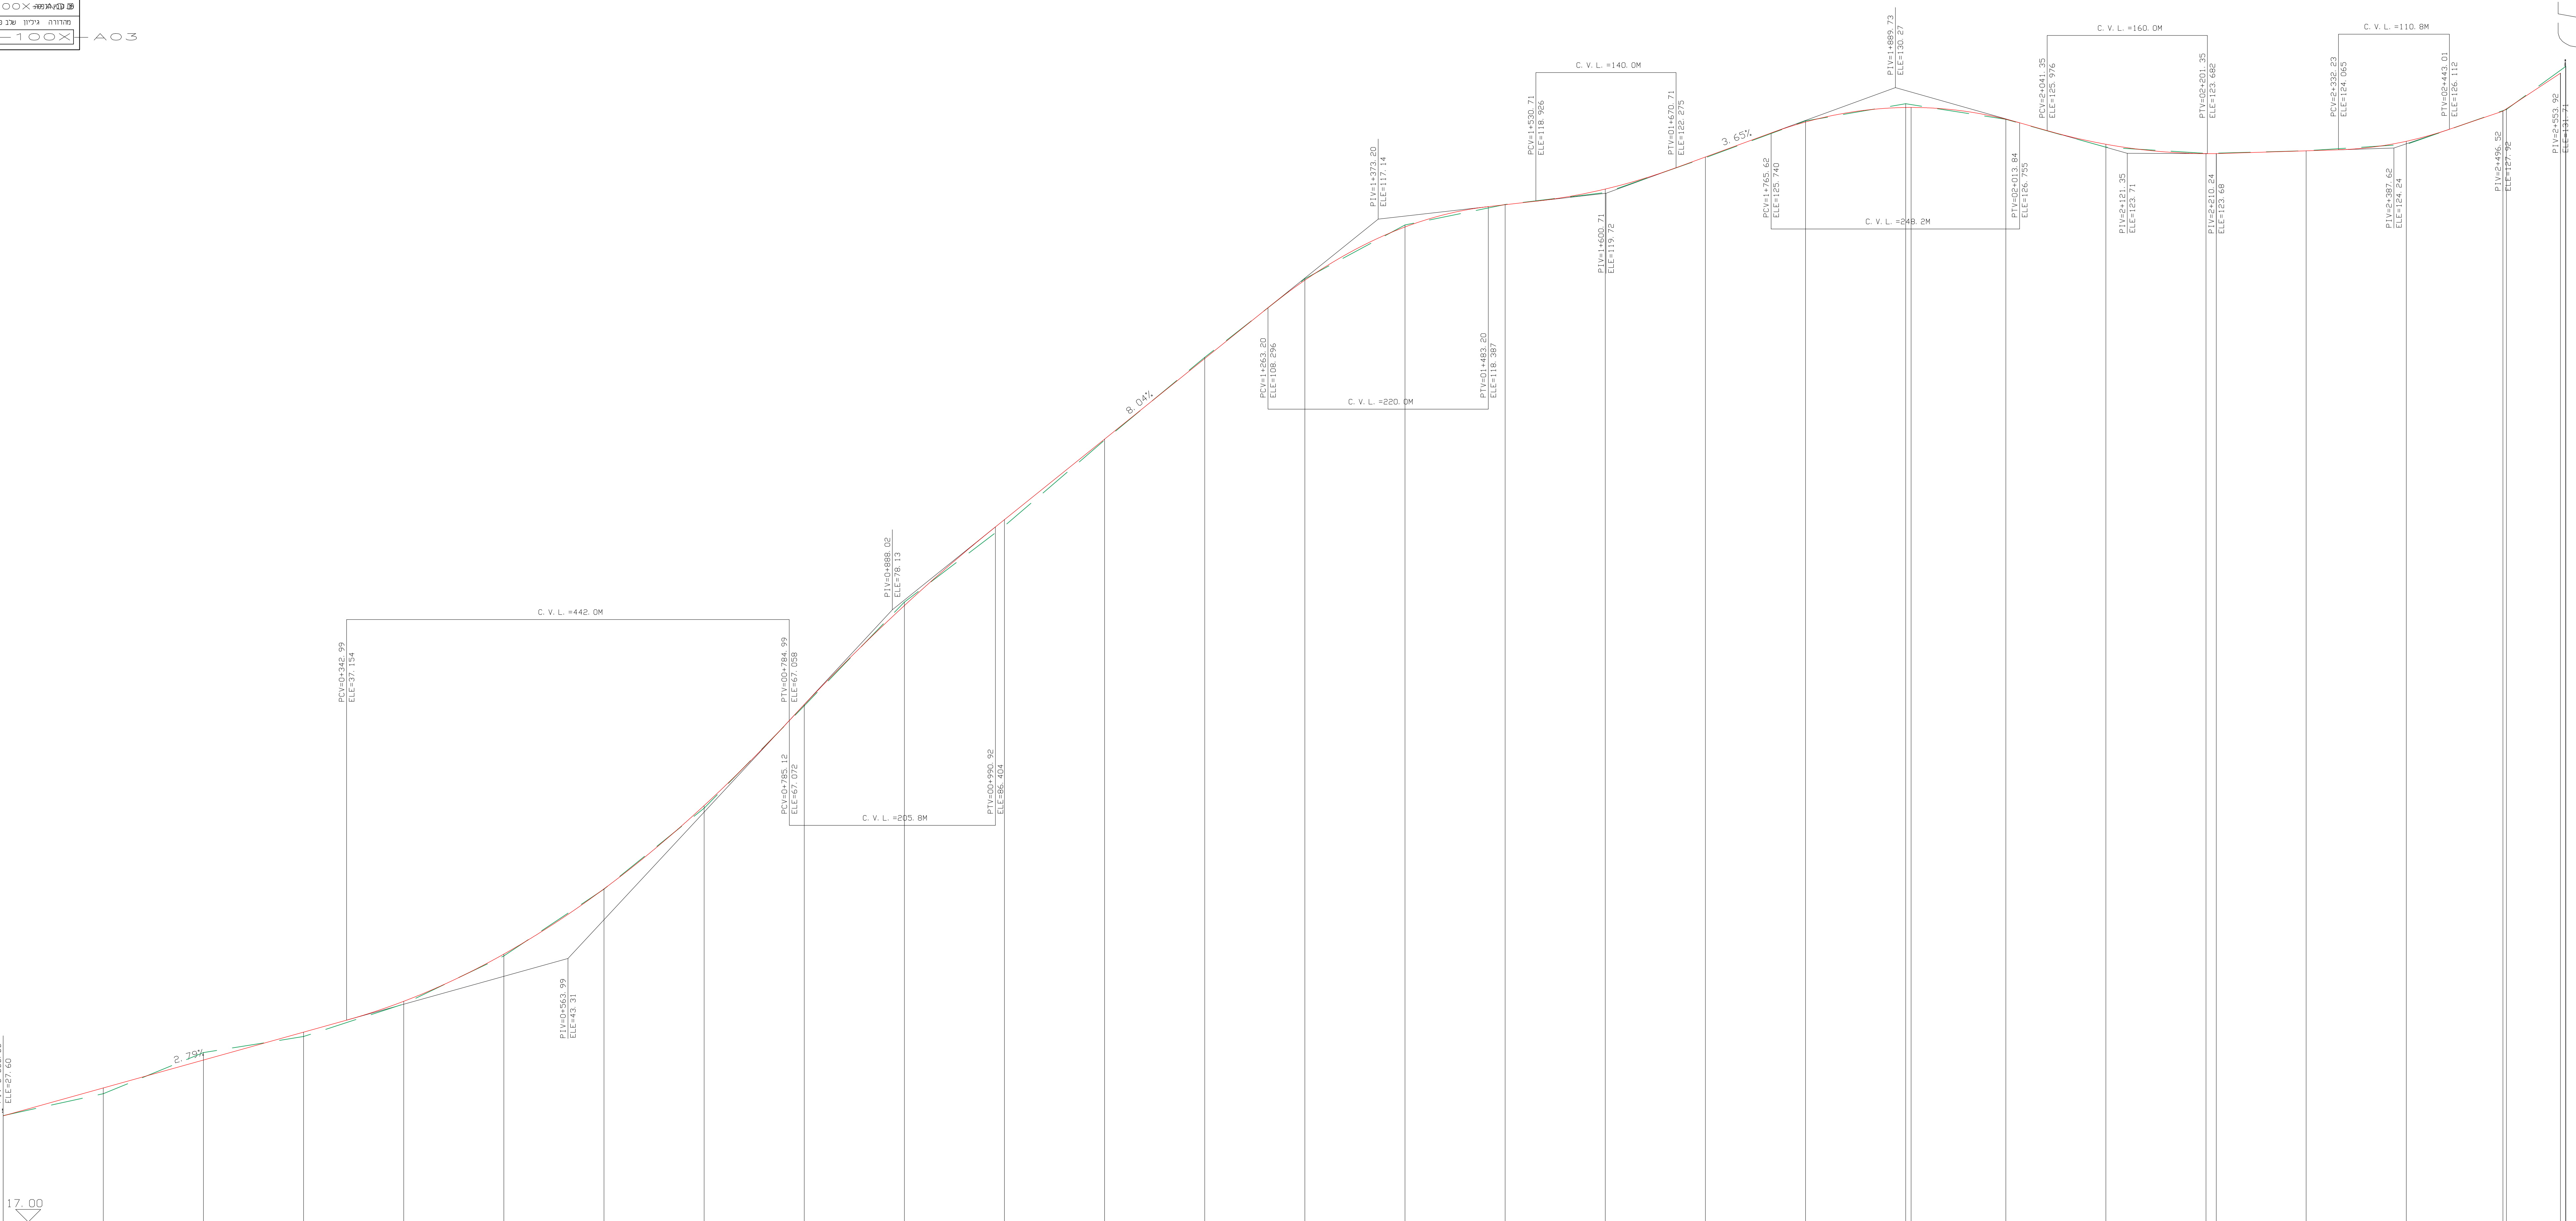

עלא שינוי פירים לפראם קיים

חזמת מוסד התכנון :

שמות וזוויתות :

שם פרויקט	יבנה
שם תוכנית	יבנה
שם תוכנית	יבנה
שם תוכנית	יבנה
שם תוכנית	יבנה
שם תוכנית	יבנה
שם תוכנית	יבנה
שם תוכנית	יבנה