מינהל התכנון
חוק התכנון והבניה, התשכ"ה - 1965
מחוז חיפה
הוועדה המחוזית החליטה ביום :
02/12/2020
לאשר את התוכנית
איתמר בן דוד
25/03/2021
תאריך יו"ר הוועדה המחוזית

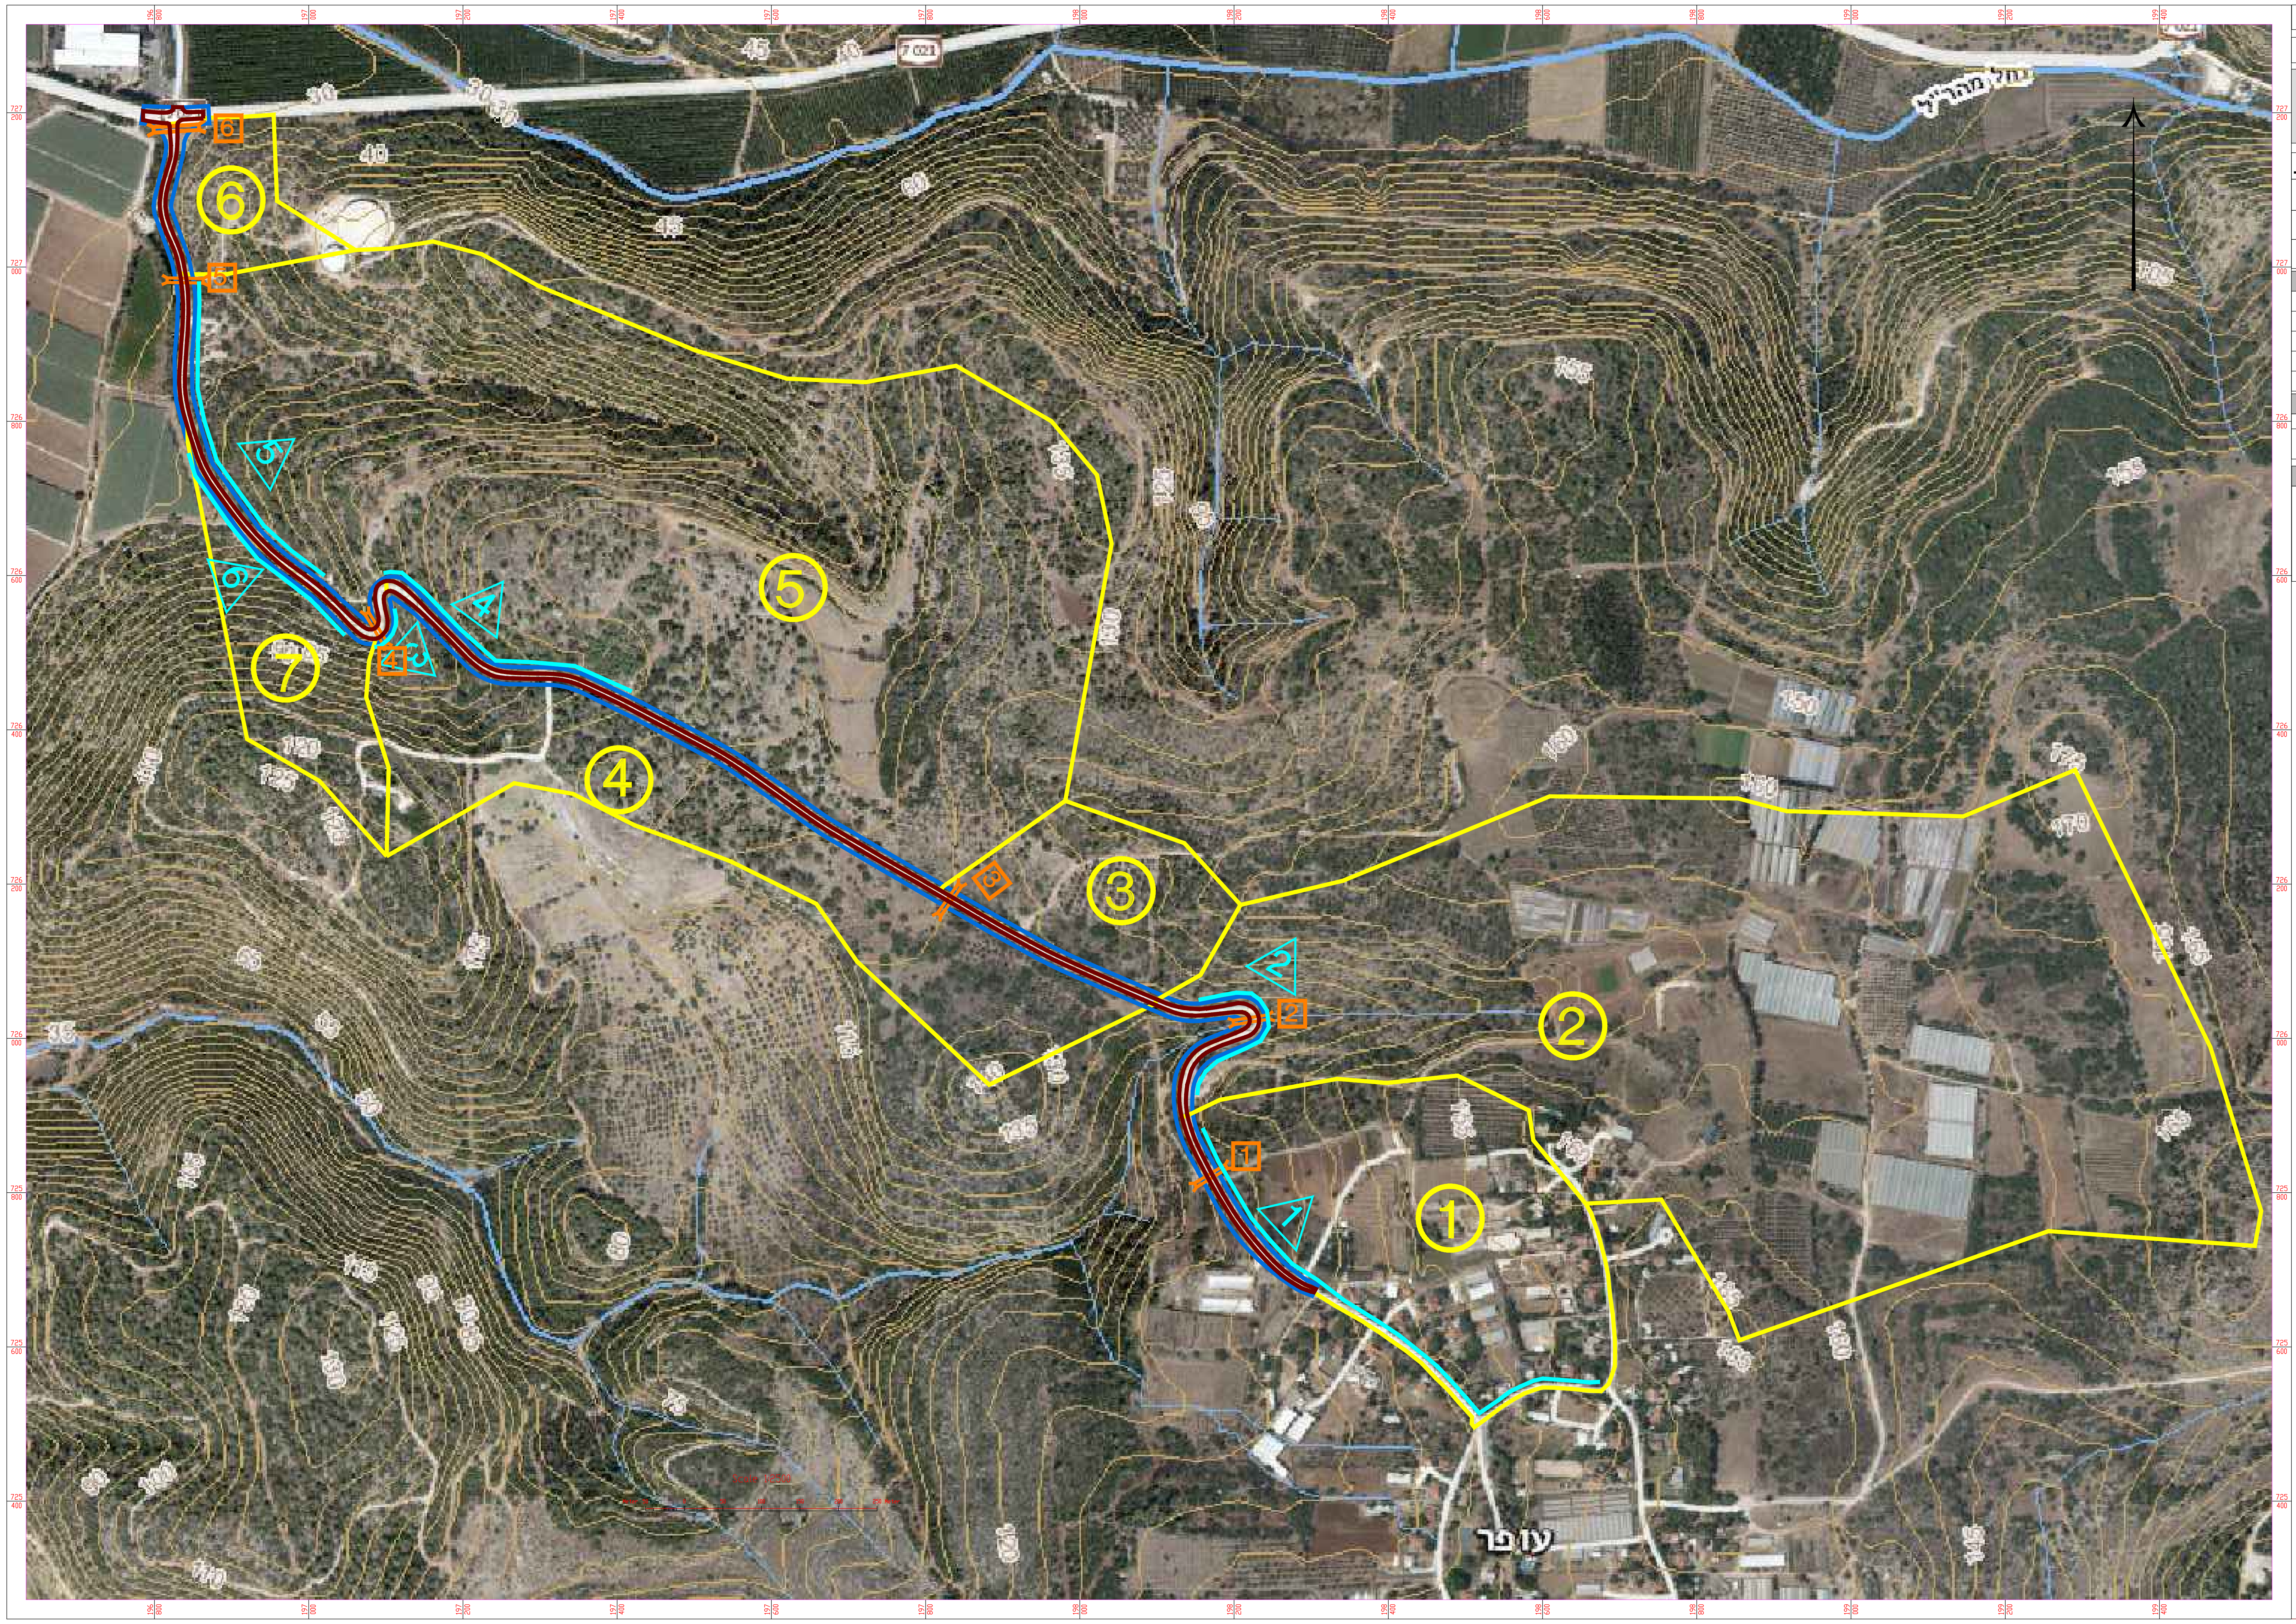

נספח ניקוז

תכנית מס' 303-0720003

מושב עופר
הסדרת דרך גישה

נספח לתכנית גליון 1 מתוך 1

תחולה	מנחה
תיאור	
תאריך עריכת הנספח	3/7/2019

רשימת התרשימים	קנ"מ
תשריט מצב מוצע	1 : 2500

שמות וחתימות:

עורך הנספח	שם: מאיר רוזנטל	חתימה:
	שם:	חתימה:
	תאגיד: מ.רוזנטל מהנדסים בע"מ	

אישורים:

מקרא

גבול תכנית מוצעת	🟦
גבול אגני ניקוז	🟨
כביש	🟥
תעלות קיימות ומוצעות	🟦
מעביר קיים	═
מספר אגנים	○
מספר מעבירי המים	□
מספר התעלות	△