


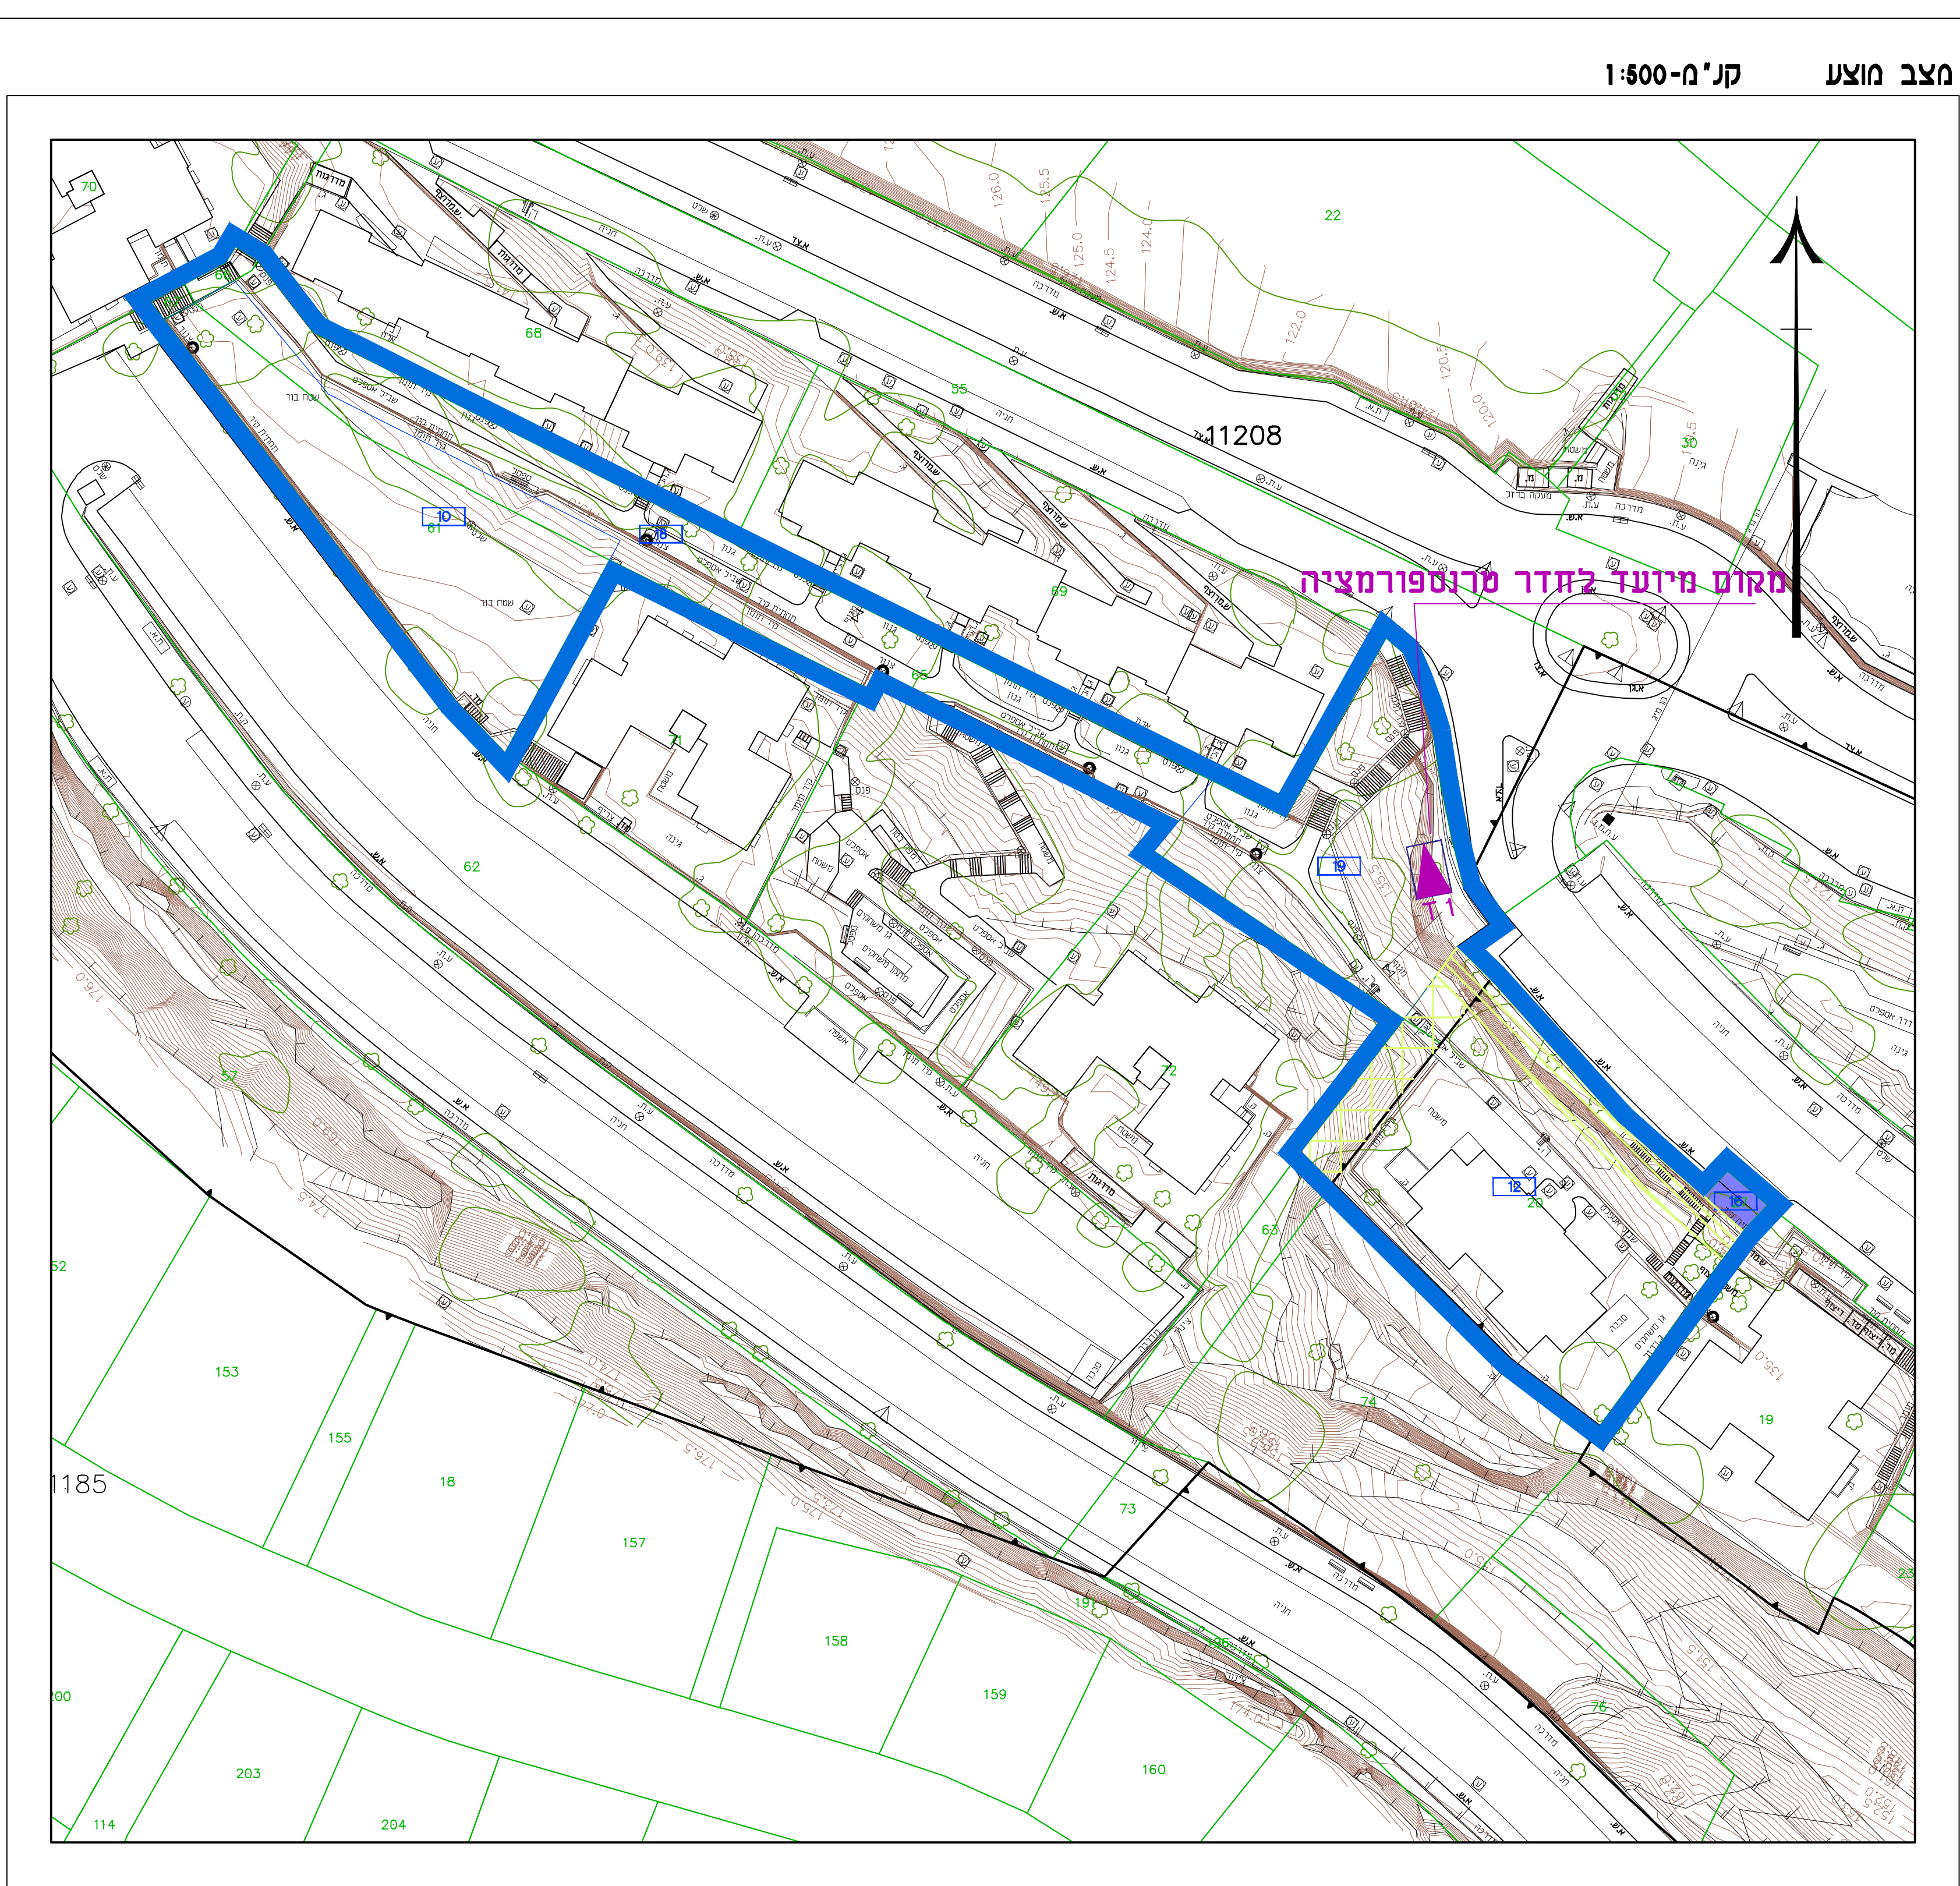

נספח תשתיות		
מס' 355-0931204		
תכנון מחדש למבן שטחי ציבור, גבעת עמוס, נשר מכ/1016		
גליון 1 מתוך 1		
תחולה	מנחה	
תיאור	נספח חשמל ותקשורת	
תאריך עריכת הנספח	11/2021	
רשימת התרשימים	קנ"מ	
תשתיות חשמל	1:500	
חדר השנאה	1:100	
שמות וחתימות :		
עורך הנספח	שם : ענאן בטחיש	חתימה
מקרא	תאריך: ענאן בטחיש מהנדס חשמל	

חדר השנאה תת קרקעי ל- 2 שנאים

