תכנית 353-0823880 נספח שמירת עצים בוגרים 08/07/2020 11:25:11

מינהל התכנון
חוק התכנון והבניה, התשכ"ה - 1965
מחוז חיפה
הוועדה המחוזית החליטה ביום :
01/07/2020
להפקיד את התכנית
14/10/2020
יו"ר הוועדה המחוזית | תאריך

מינהל התכנון
חוק התכנון והבניה, התשכ"ה - 1965
מחוז חיפה
הוועדה המחוזית החליטה ביום :
06/01/2021
לאשר את התכנית
25/01/2021
יו"ר הוועדה המחוזית | תאריך

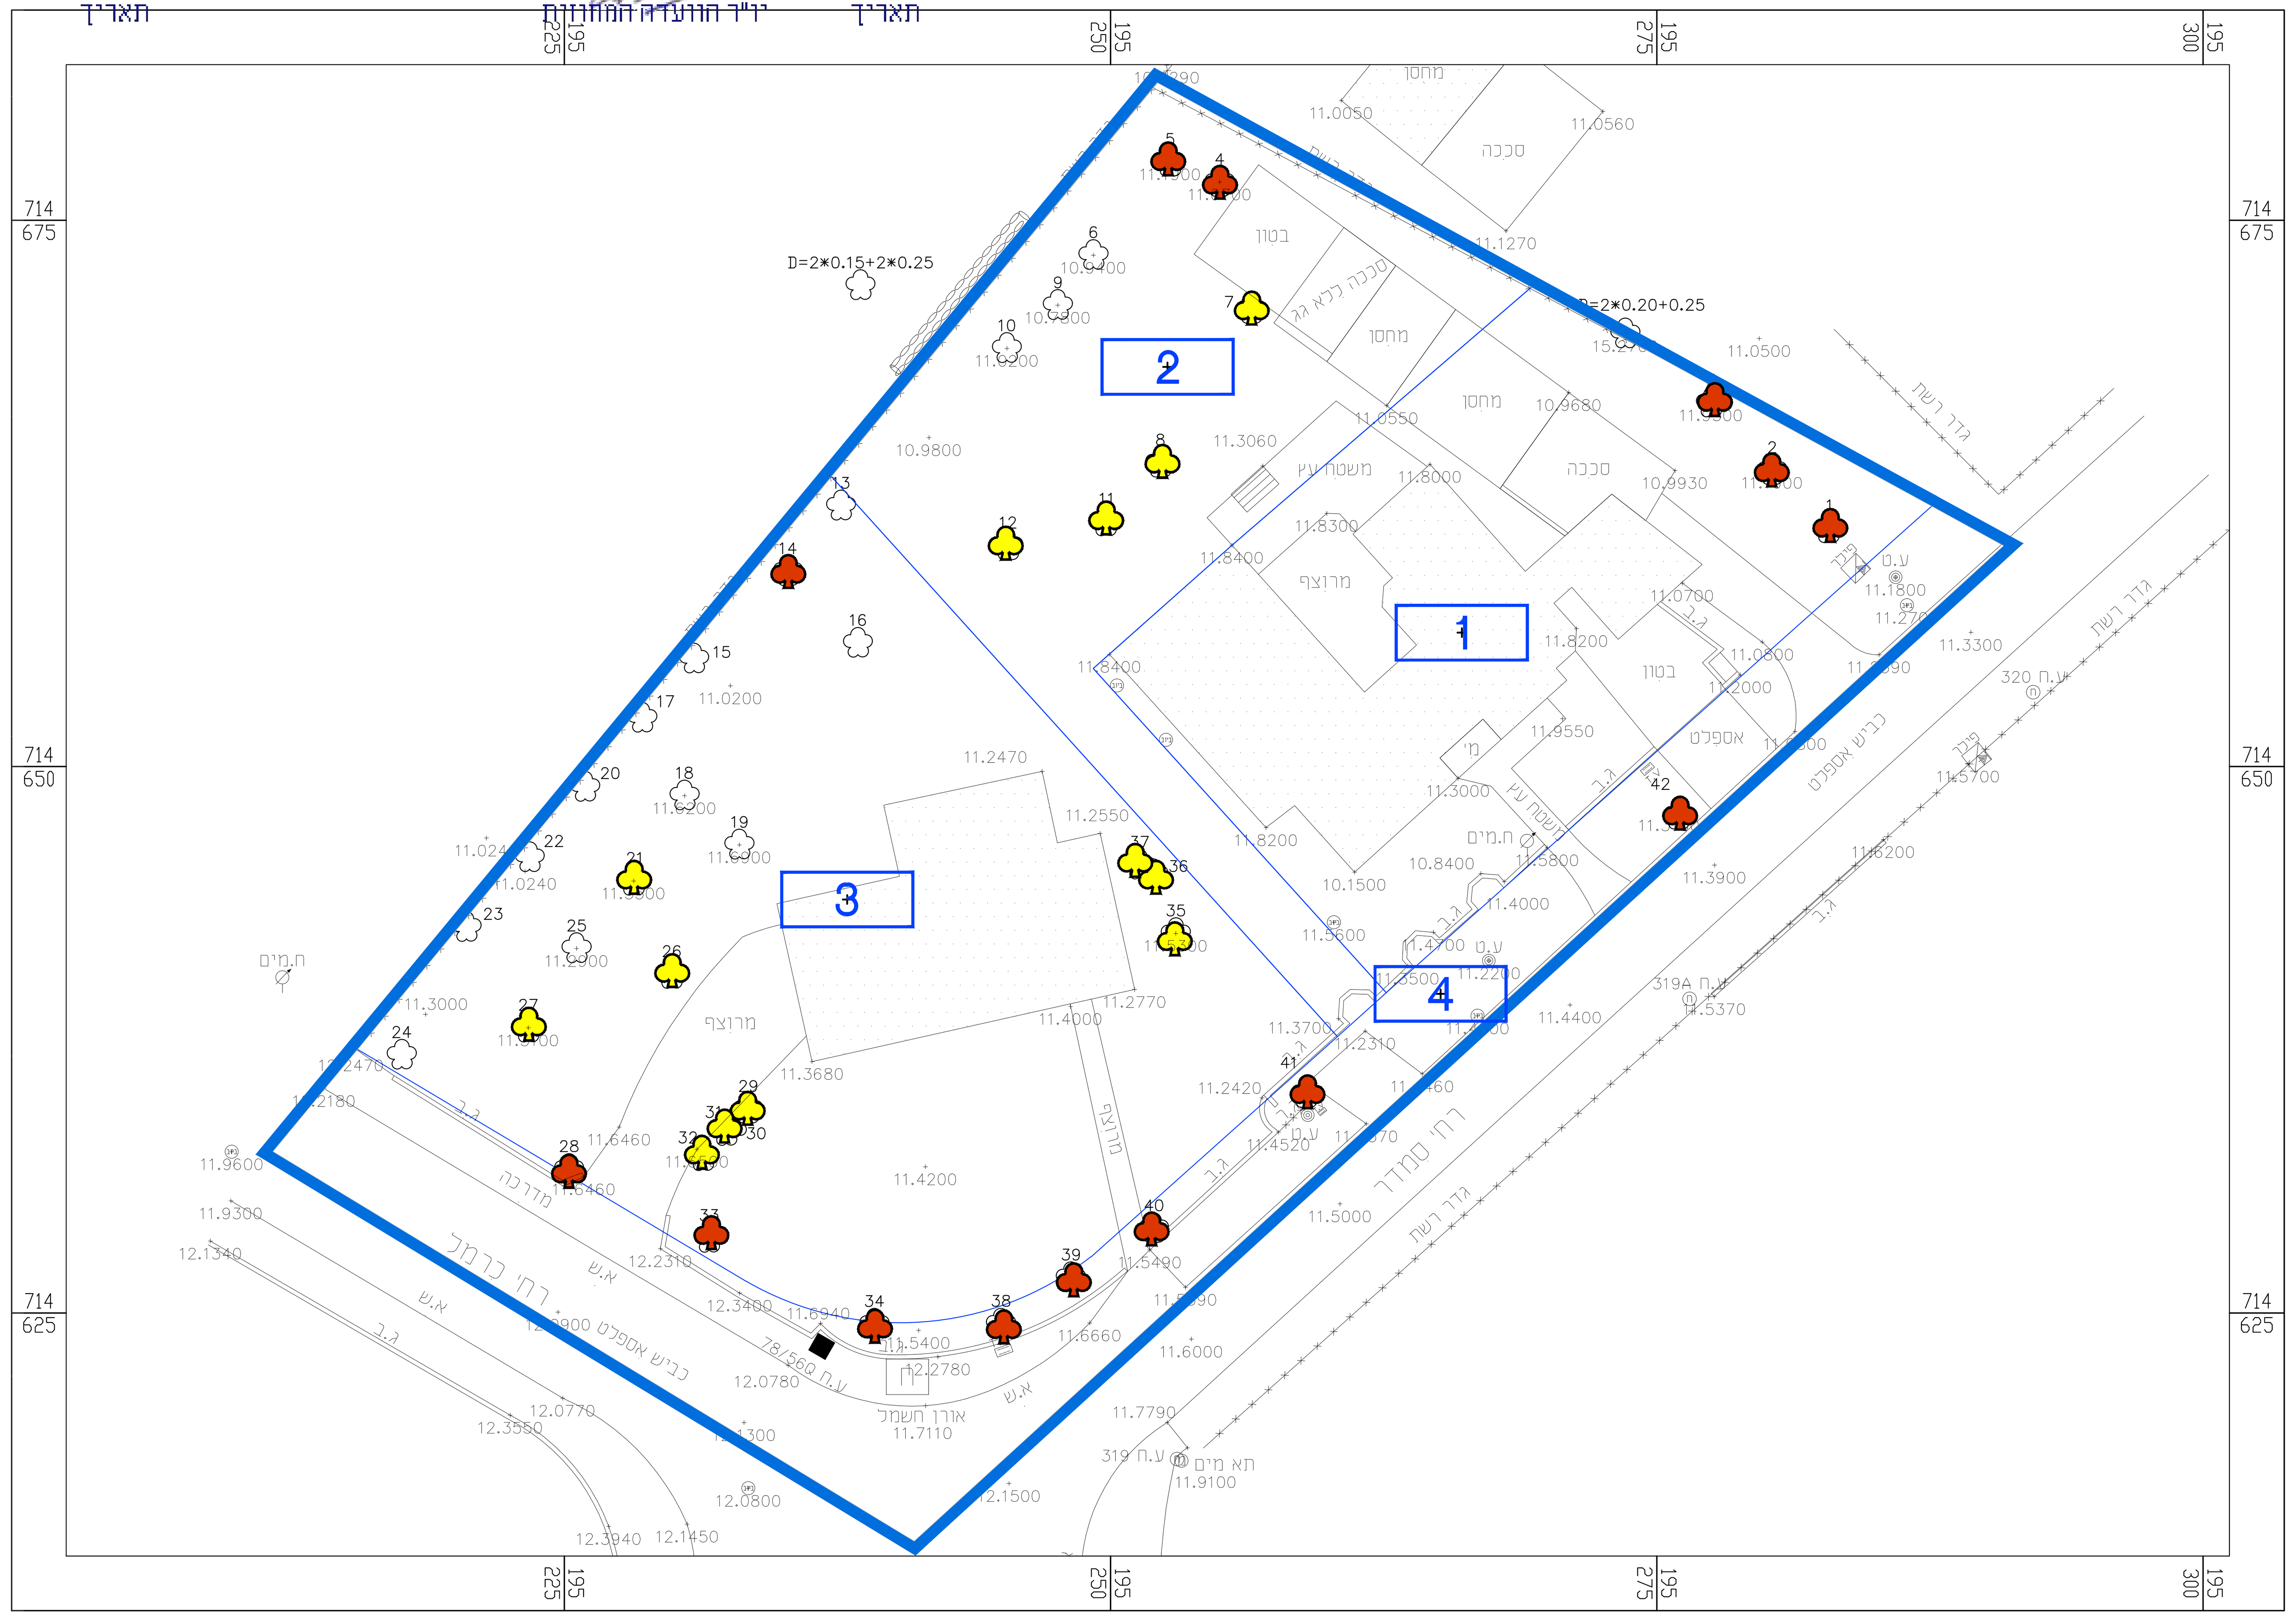

מקרא

גבול תכנית
עץ לעקירה
עץ לשימור
עץ - לא בהגדרה של עץ בוגר

חוק התכנון והבניה, התשכ"ה - 1965

תכנית מפורטת

מס' 353-0823880

שם התכנית:

תוספת יח"ד וזכויות בניה
בחלקה 155 בגוש 10207 בנימינה

נספח עצים בוגרים גיליון 1 מתוך 1

מחוז	**חיפה**
מרחב תכנון מקומי	**ישובי הברון**
רשות מקומית	**בנימינה גבעת-עדה**
ישוב	**בנימינה**
איחוד וחלוקה	**ללא איחוד וחלוקה**
תוכנית בסמכות	**מחוזית**
הוראות לתכנון תלת מימד	**לא**
תאריך	07.07.20
קנה מידה	1:250

שמות וחתימות :

יוזם התכנית	שם פרטי ומשפחה: יגאל כץ, נאוה כץ, מיכל כץ, עמר בן אשר מספר זהות: שם ומספר תאגיד:	חתימה : תאריך:
מגיש התכנית	שם פרטי ומשפחה: יגאל כץ, נאוה כץ, מיכל כץ, עמר בן אשר מספר זהות: שם ומספר תאגיד:	חתימה : תאריך:
בעל הזכויות בקרקע	שם פרטי ומשפחה: מספר זהות: שם ומספר תאגיד: מדינת ישראל	חתימה : תאריך:
עורך התכנית	שם פרטי ומשפחה: אריאל פרוינד מספר זהות: 028586816 שם ומספר תאגיד: פרוינד יצחק יעוץ, תכנון וקידום פרויקטים בע"מ	חתימה : פרוינד יצחק יעוץ, תכנון וקידום פרויקטים בע"מ רח' יפו 145 א' חיפה 35251 טל': 04-8514999 פקס: 04-8514455 תאריך:
עורך הנספח	שם פרטי ומשפחה: שי כץ מספר זהות: שם ומספר תאגיד: שי כץ - איש של עצים	חתימה : תאריך: