



### הצעת חלוקה קנ"מ 1:250

מחוז : חיפה  
 נפה : חדרה  
 מקום : א.א.פזם  
 גוש : 20413  
 חלקה : 56  
 שטח : 6.300 ד'



הוכן עבור : הבעלים

רשימת קואורדינטות

מס' נקודה	קואורדינטת מזרח-מערב	קואורדינטת צפון-דרום	גובה נקודה
39	214903.17	714633.46	0.00
40	214902.97	714635.40	0.00
41	214901.03	714635.20	0.00
42	214901.23	714633.26	0.00

- הערות :-
- השריטוט מעובד במערכת ממוחשבת.
  - הגבהים הינם מוחלפים ומבוססים על נקודה משלתית.
  - התכנית נערכה לפי תכנית ת.ב.ע מס' ענ/251.
  - גבולות ושטח המגרשים לפי הנחיות המזמים.

ת.ז.	בעלים	שטח בד'	מס, חלקה
			תבנע
	אגבריה עבד אלגבאר	0.514	56/3/1
	אגבריה מוחמד	0.514	56/3/2
		1028	56-3

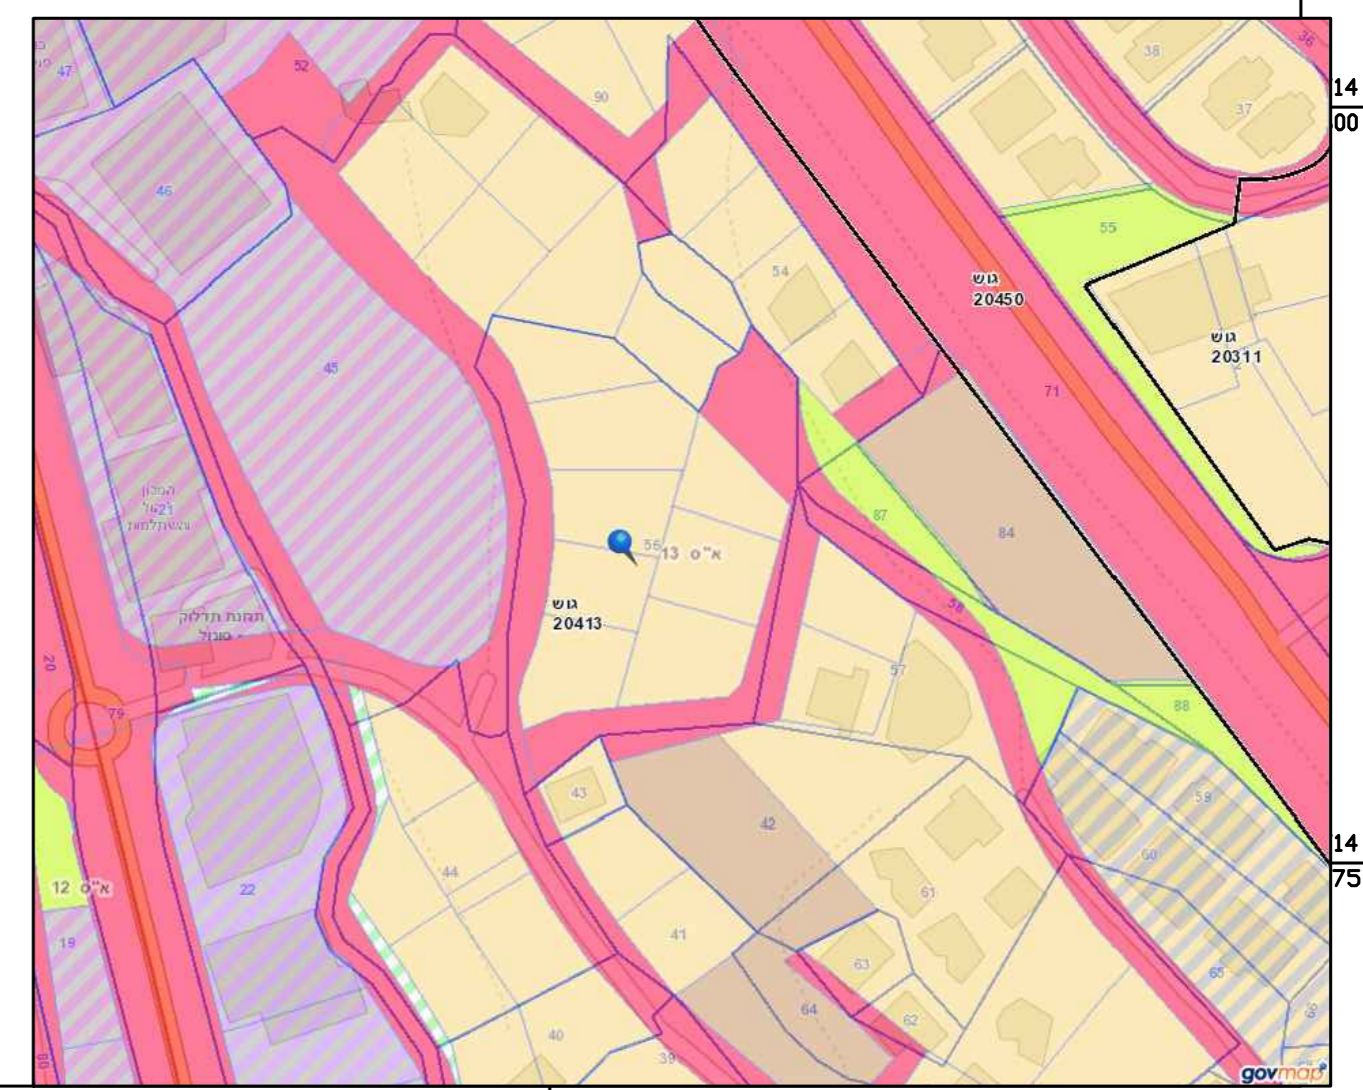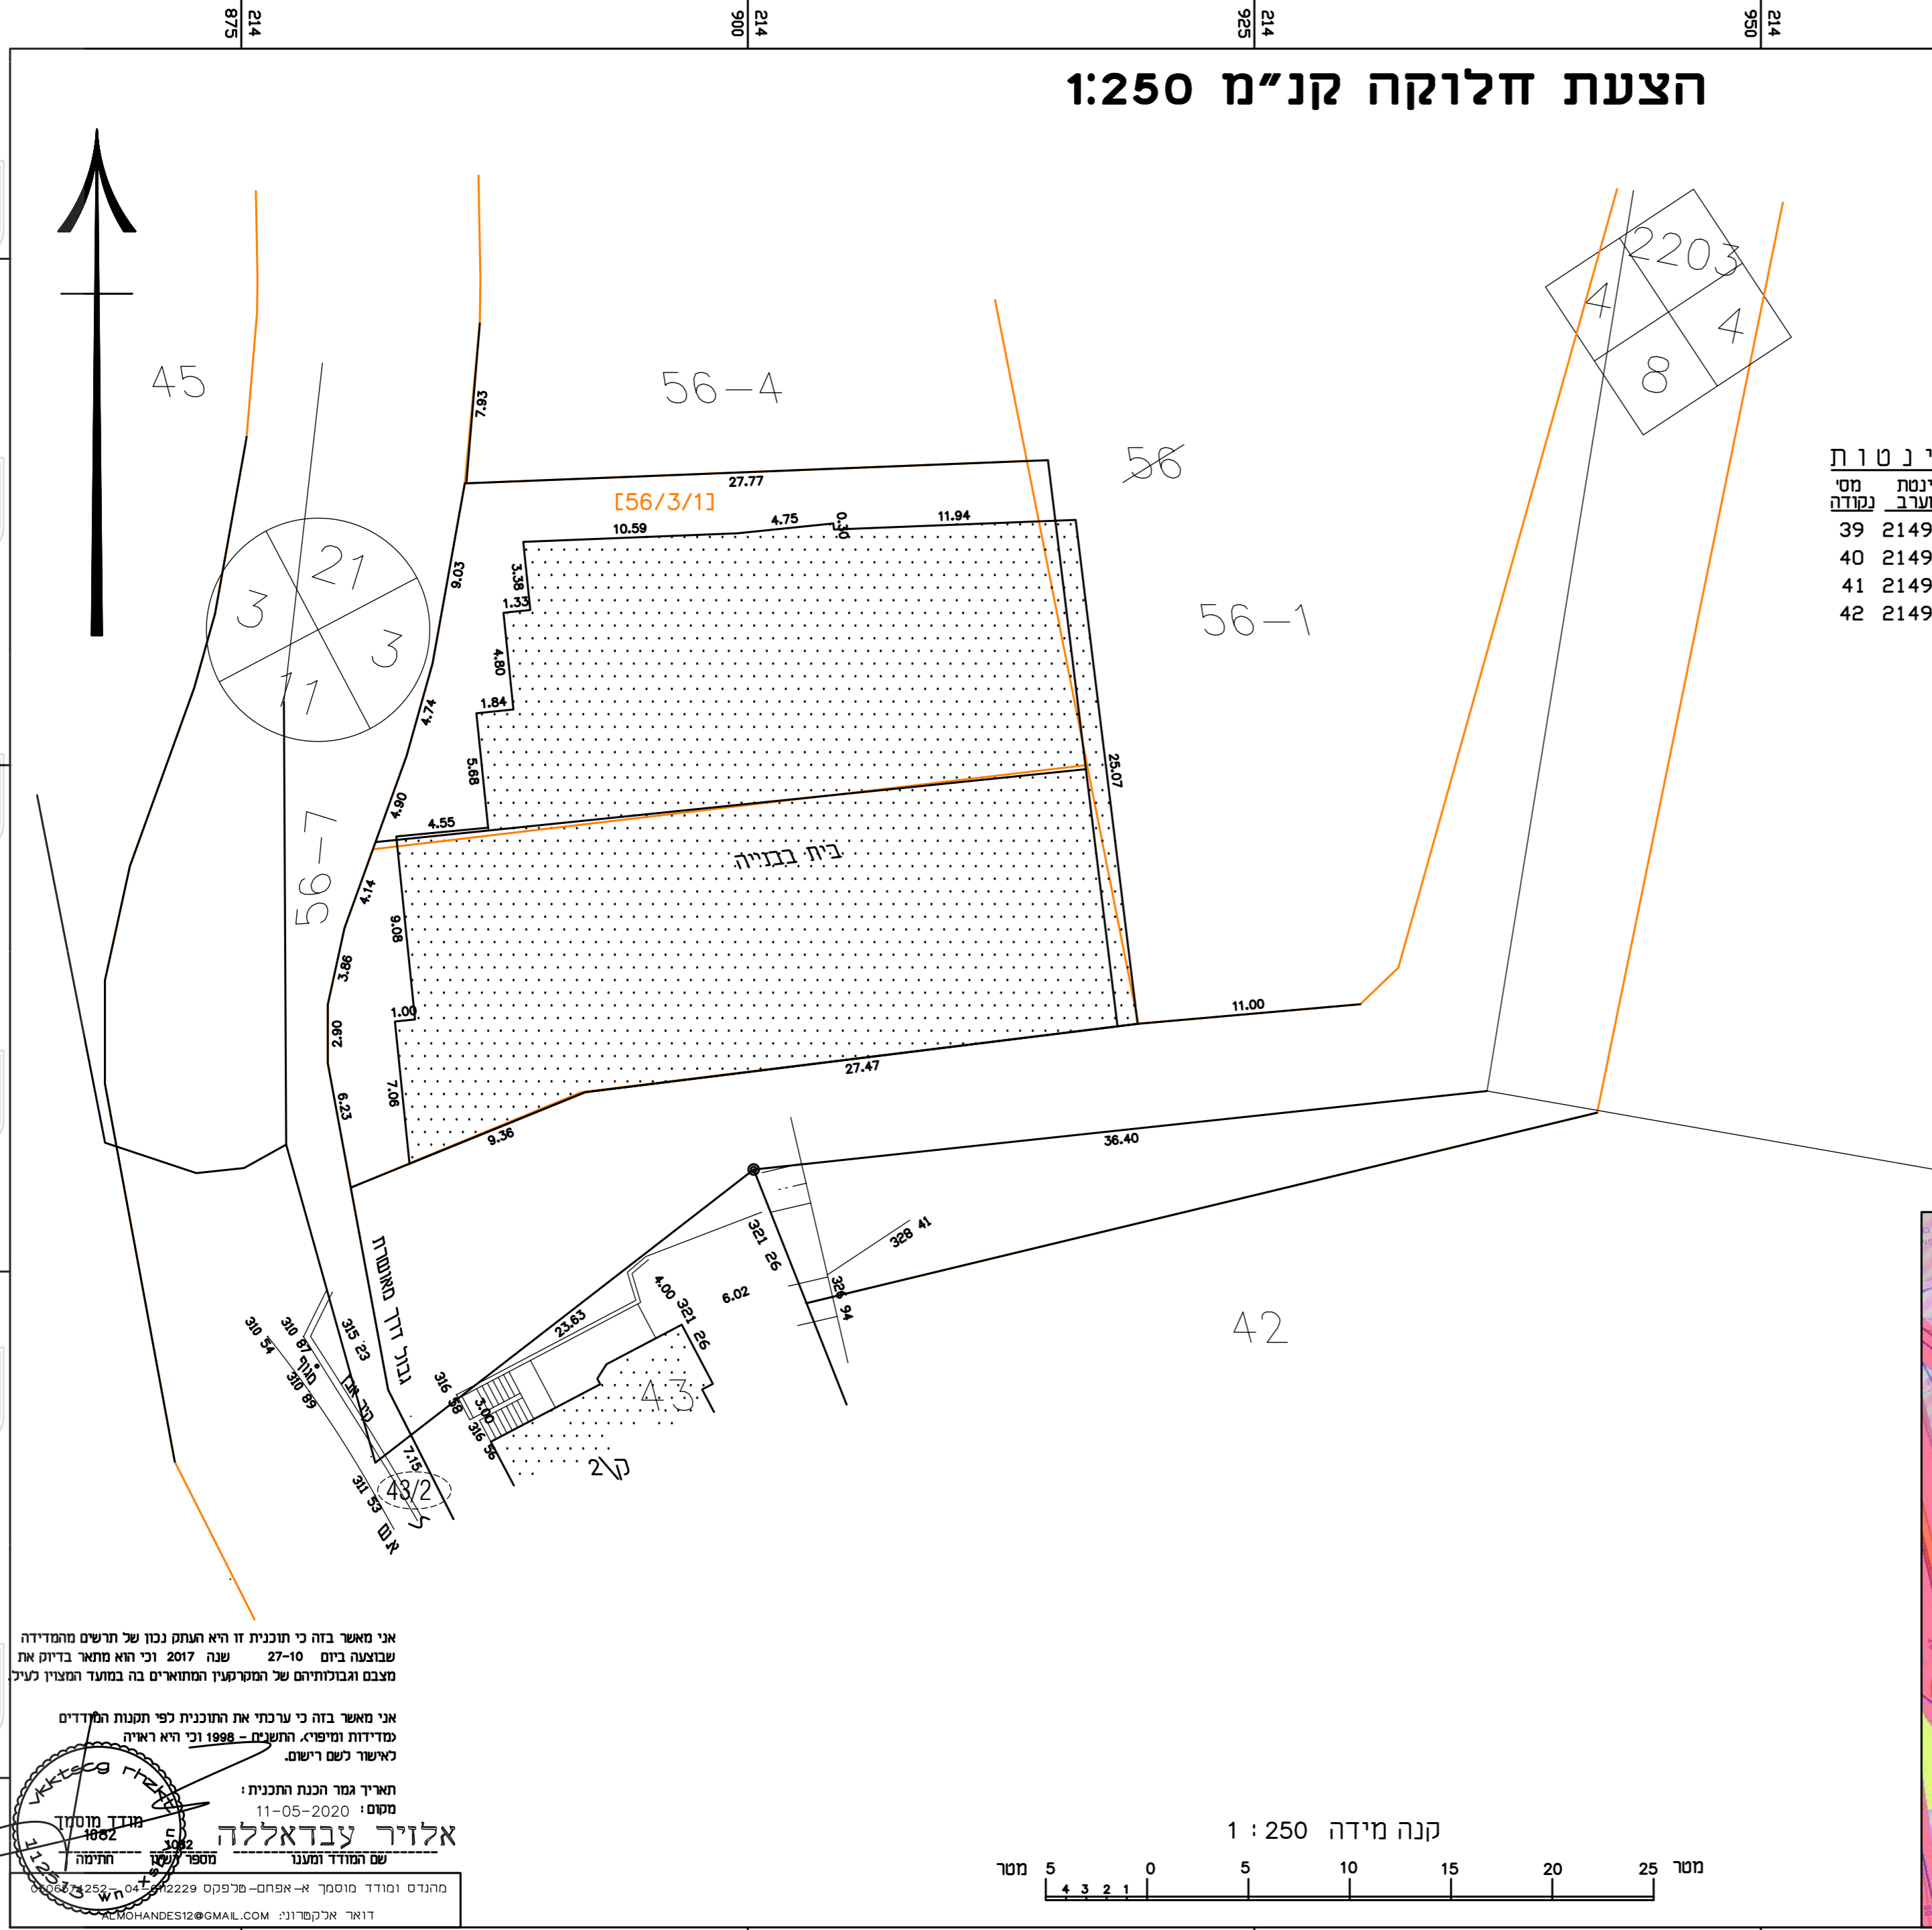

אני מאשר בזה כי תוכנית זו היא תעמק נכון של תרשים מהמדידה שבוצעה ביום 27-10 שנה 2017 וכי הוא מתאר בדיוק את מצבם וגבולותיהם של המגרשים המוחזקים בה במועד העדכון לעיל

אני מאשר בזה כי ערכתי את התוכנית לפי חקנת החרדים ממדידות ומיפוי. התשע"ח - 1998 וכי היא ראויה לאישור לשם רישום.

האריך גמר חקנת התכנית : מסמך : 11-05-2020  
 אלון עבדאללה 56  
 שם המודד והמענן : מספר רישום : 1082  
 מודד מוסמך : 1082  
 מנהל מוסמך : א-אפחם-סלפקס 04-2229-044-2525  
 דואר אלקטרוני : ALKHANDAS12@GMAIL.COM

