
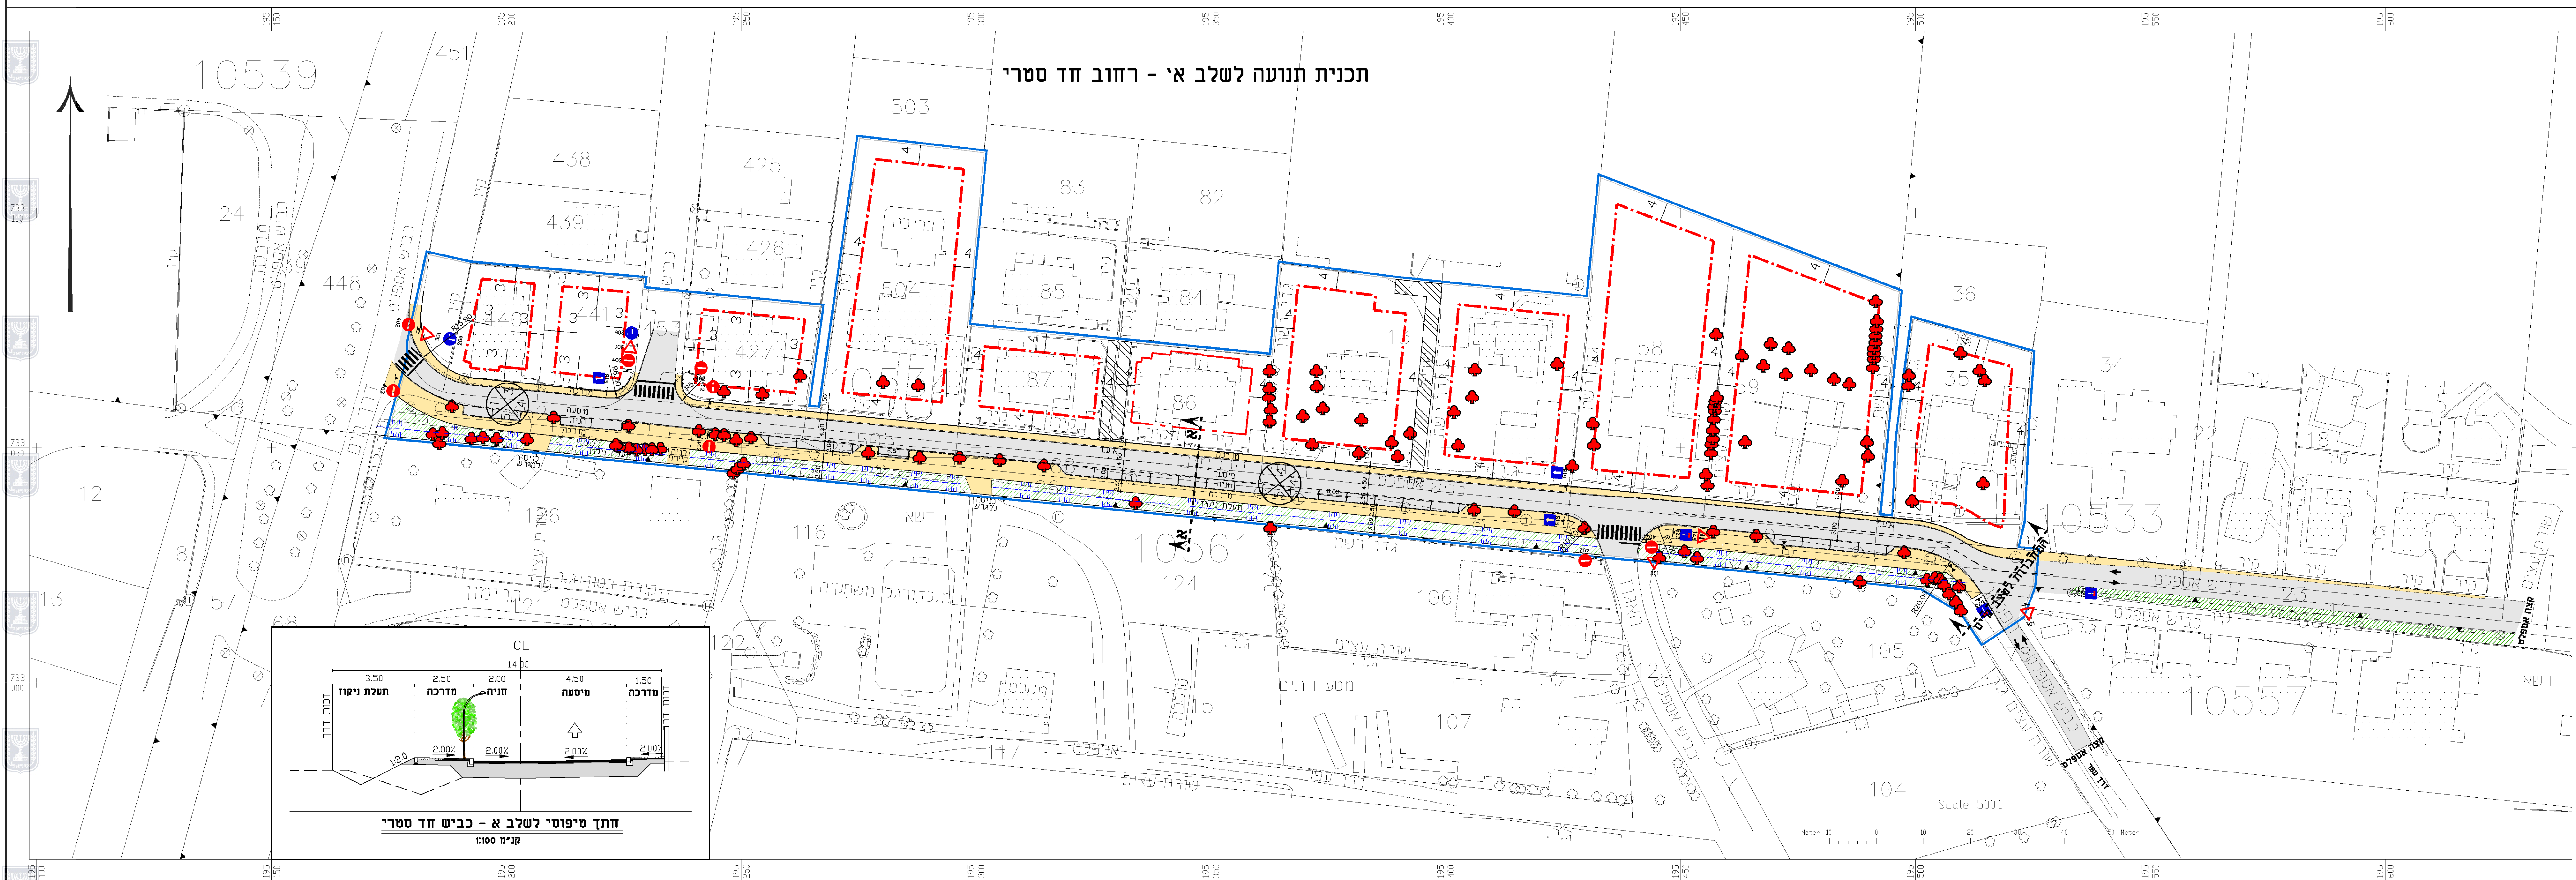


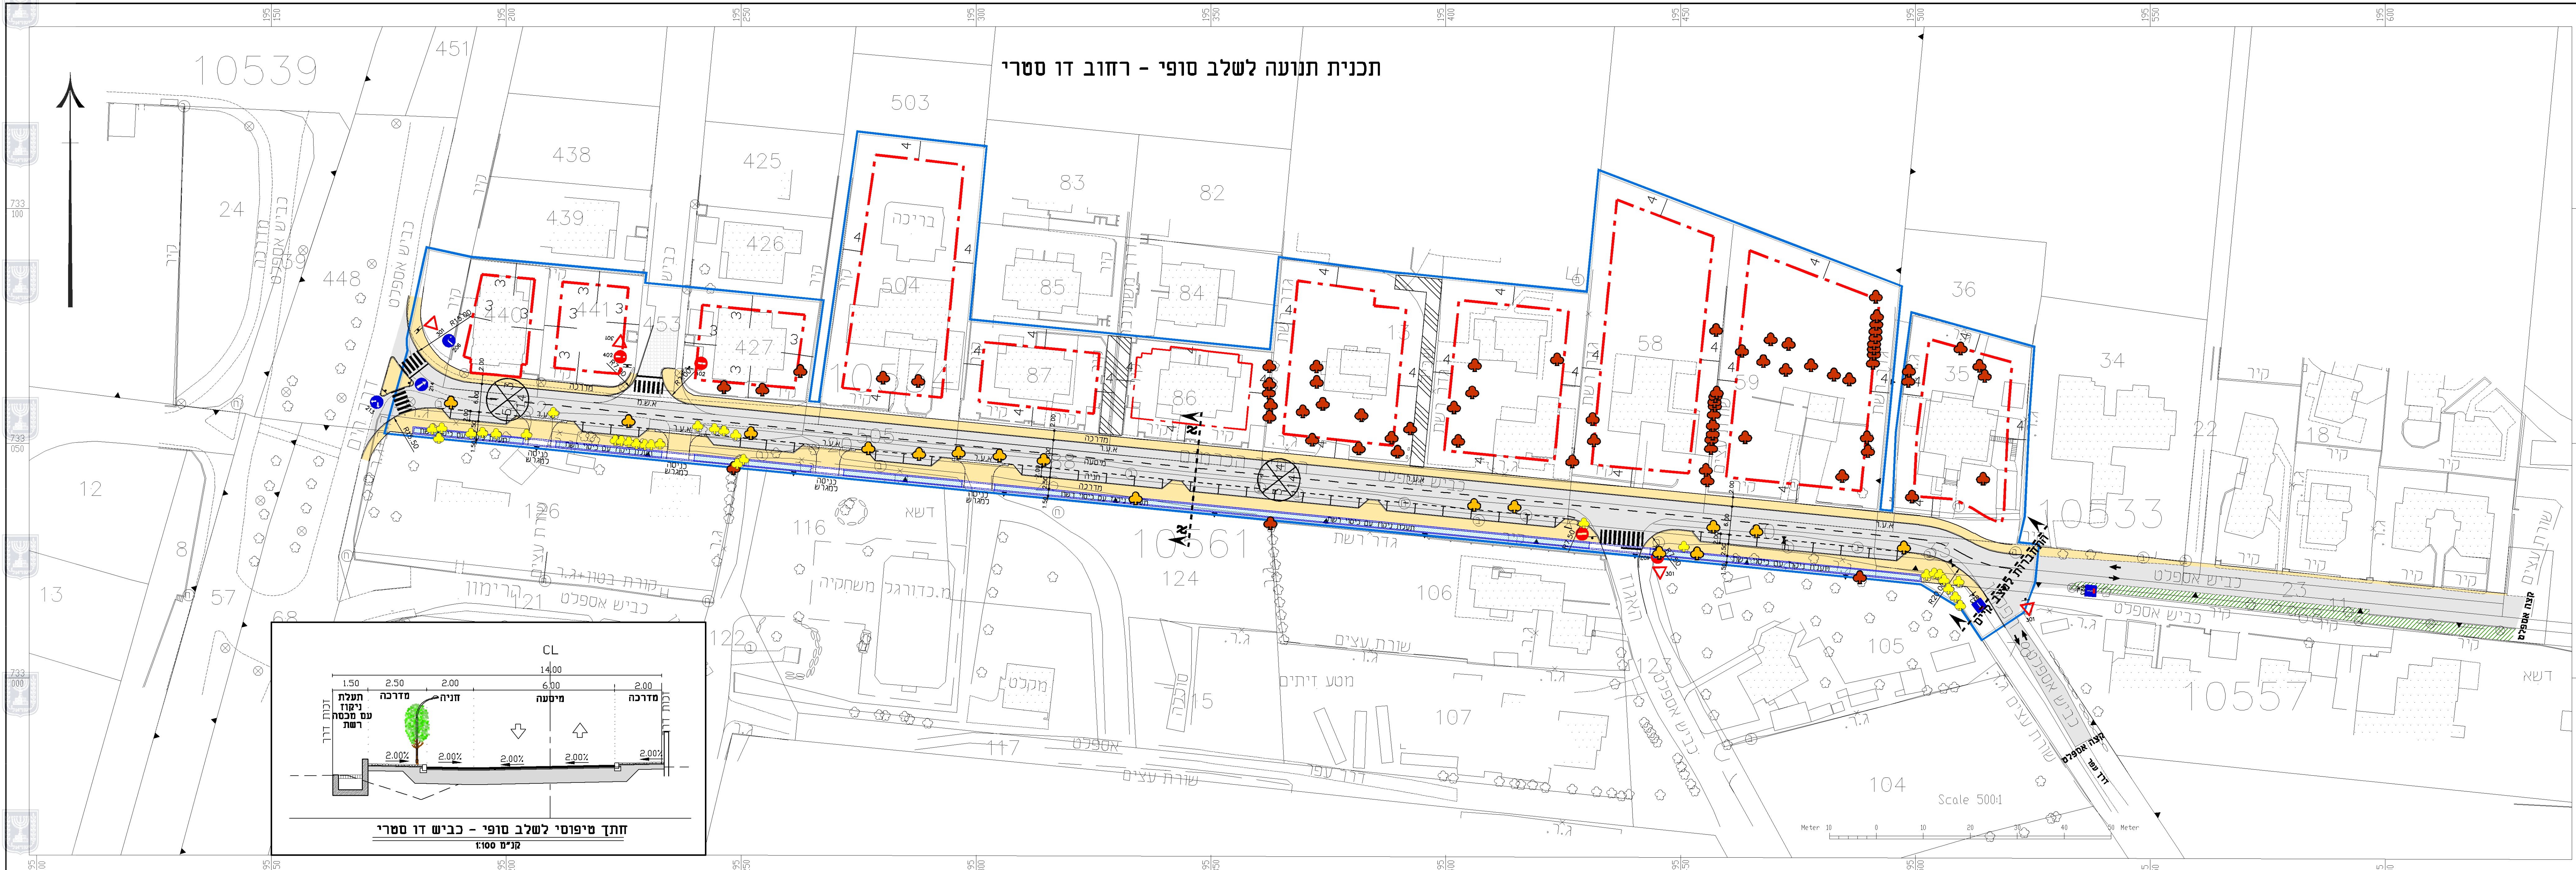

נספח - תנועה	
נספח לתכנית 303-0542845	
שם התכנית : נתיב הכרמים עתלית	
גליון 1	מתוך 1
תחולה	מנחה
תאריך עריכת המסמך	08/09/2020
קנ"מ	1:500
עורך הנספח	אורית שירן שילוב הנדסת כבישים ותנועה
מגיש ויזם התכנית ובעל עניין בקרקע	
בעל עניין בקרקע	

- | מקרא | |
|-------------|---|
| עץ לכריחה |  |
| עץ לשימור |  |
| עץ להעסקה |  |
| מימעת אספרט |  |
| מדרכה |  |
| חבלת ניקוד |  |