




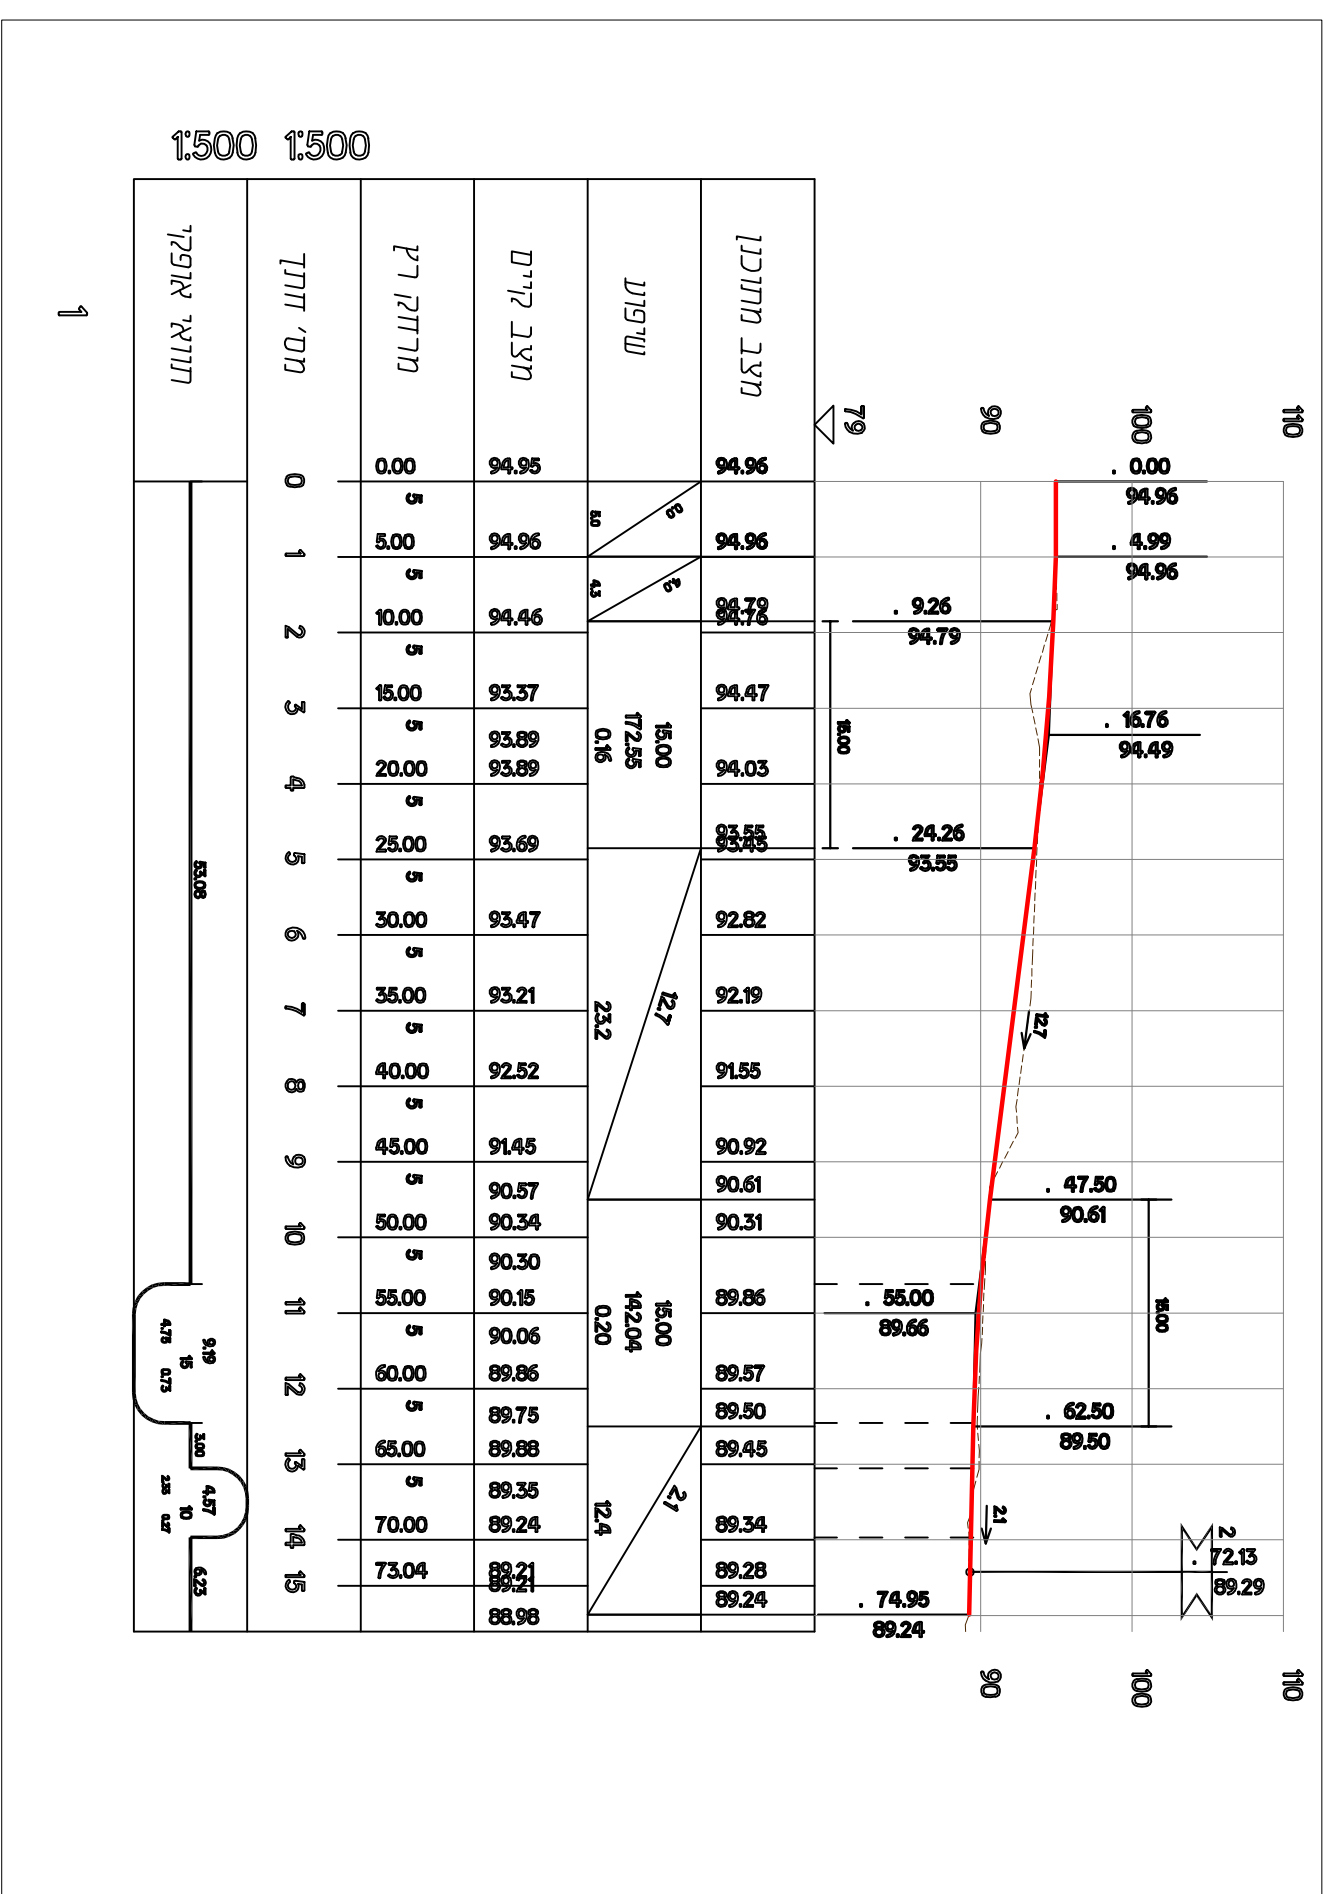

חזרת לאורח ק"ח 1:500\500

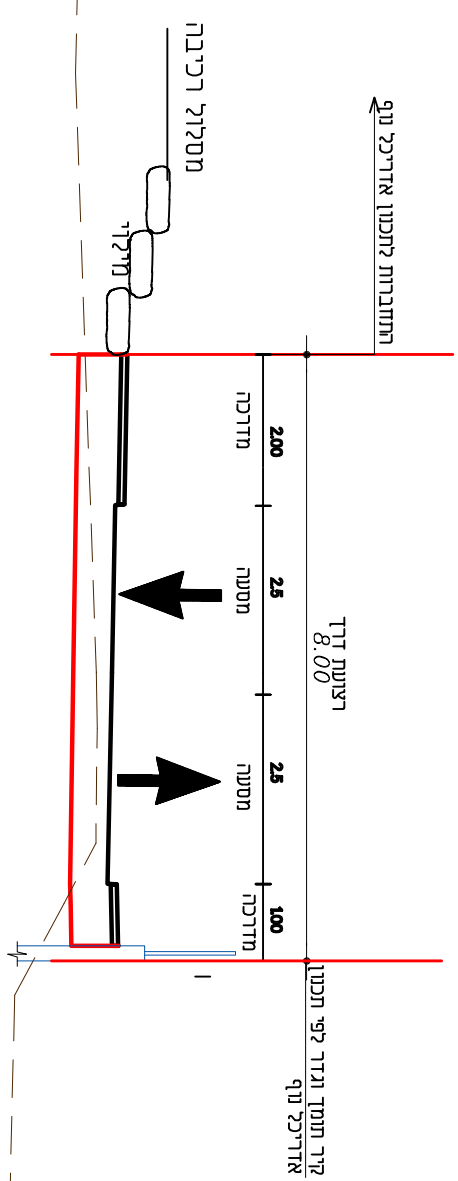

חזקת טריפסר
ק"נ ח"א 1:100

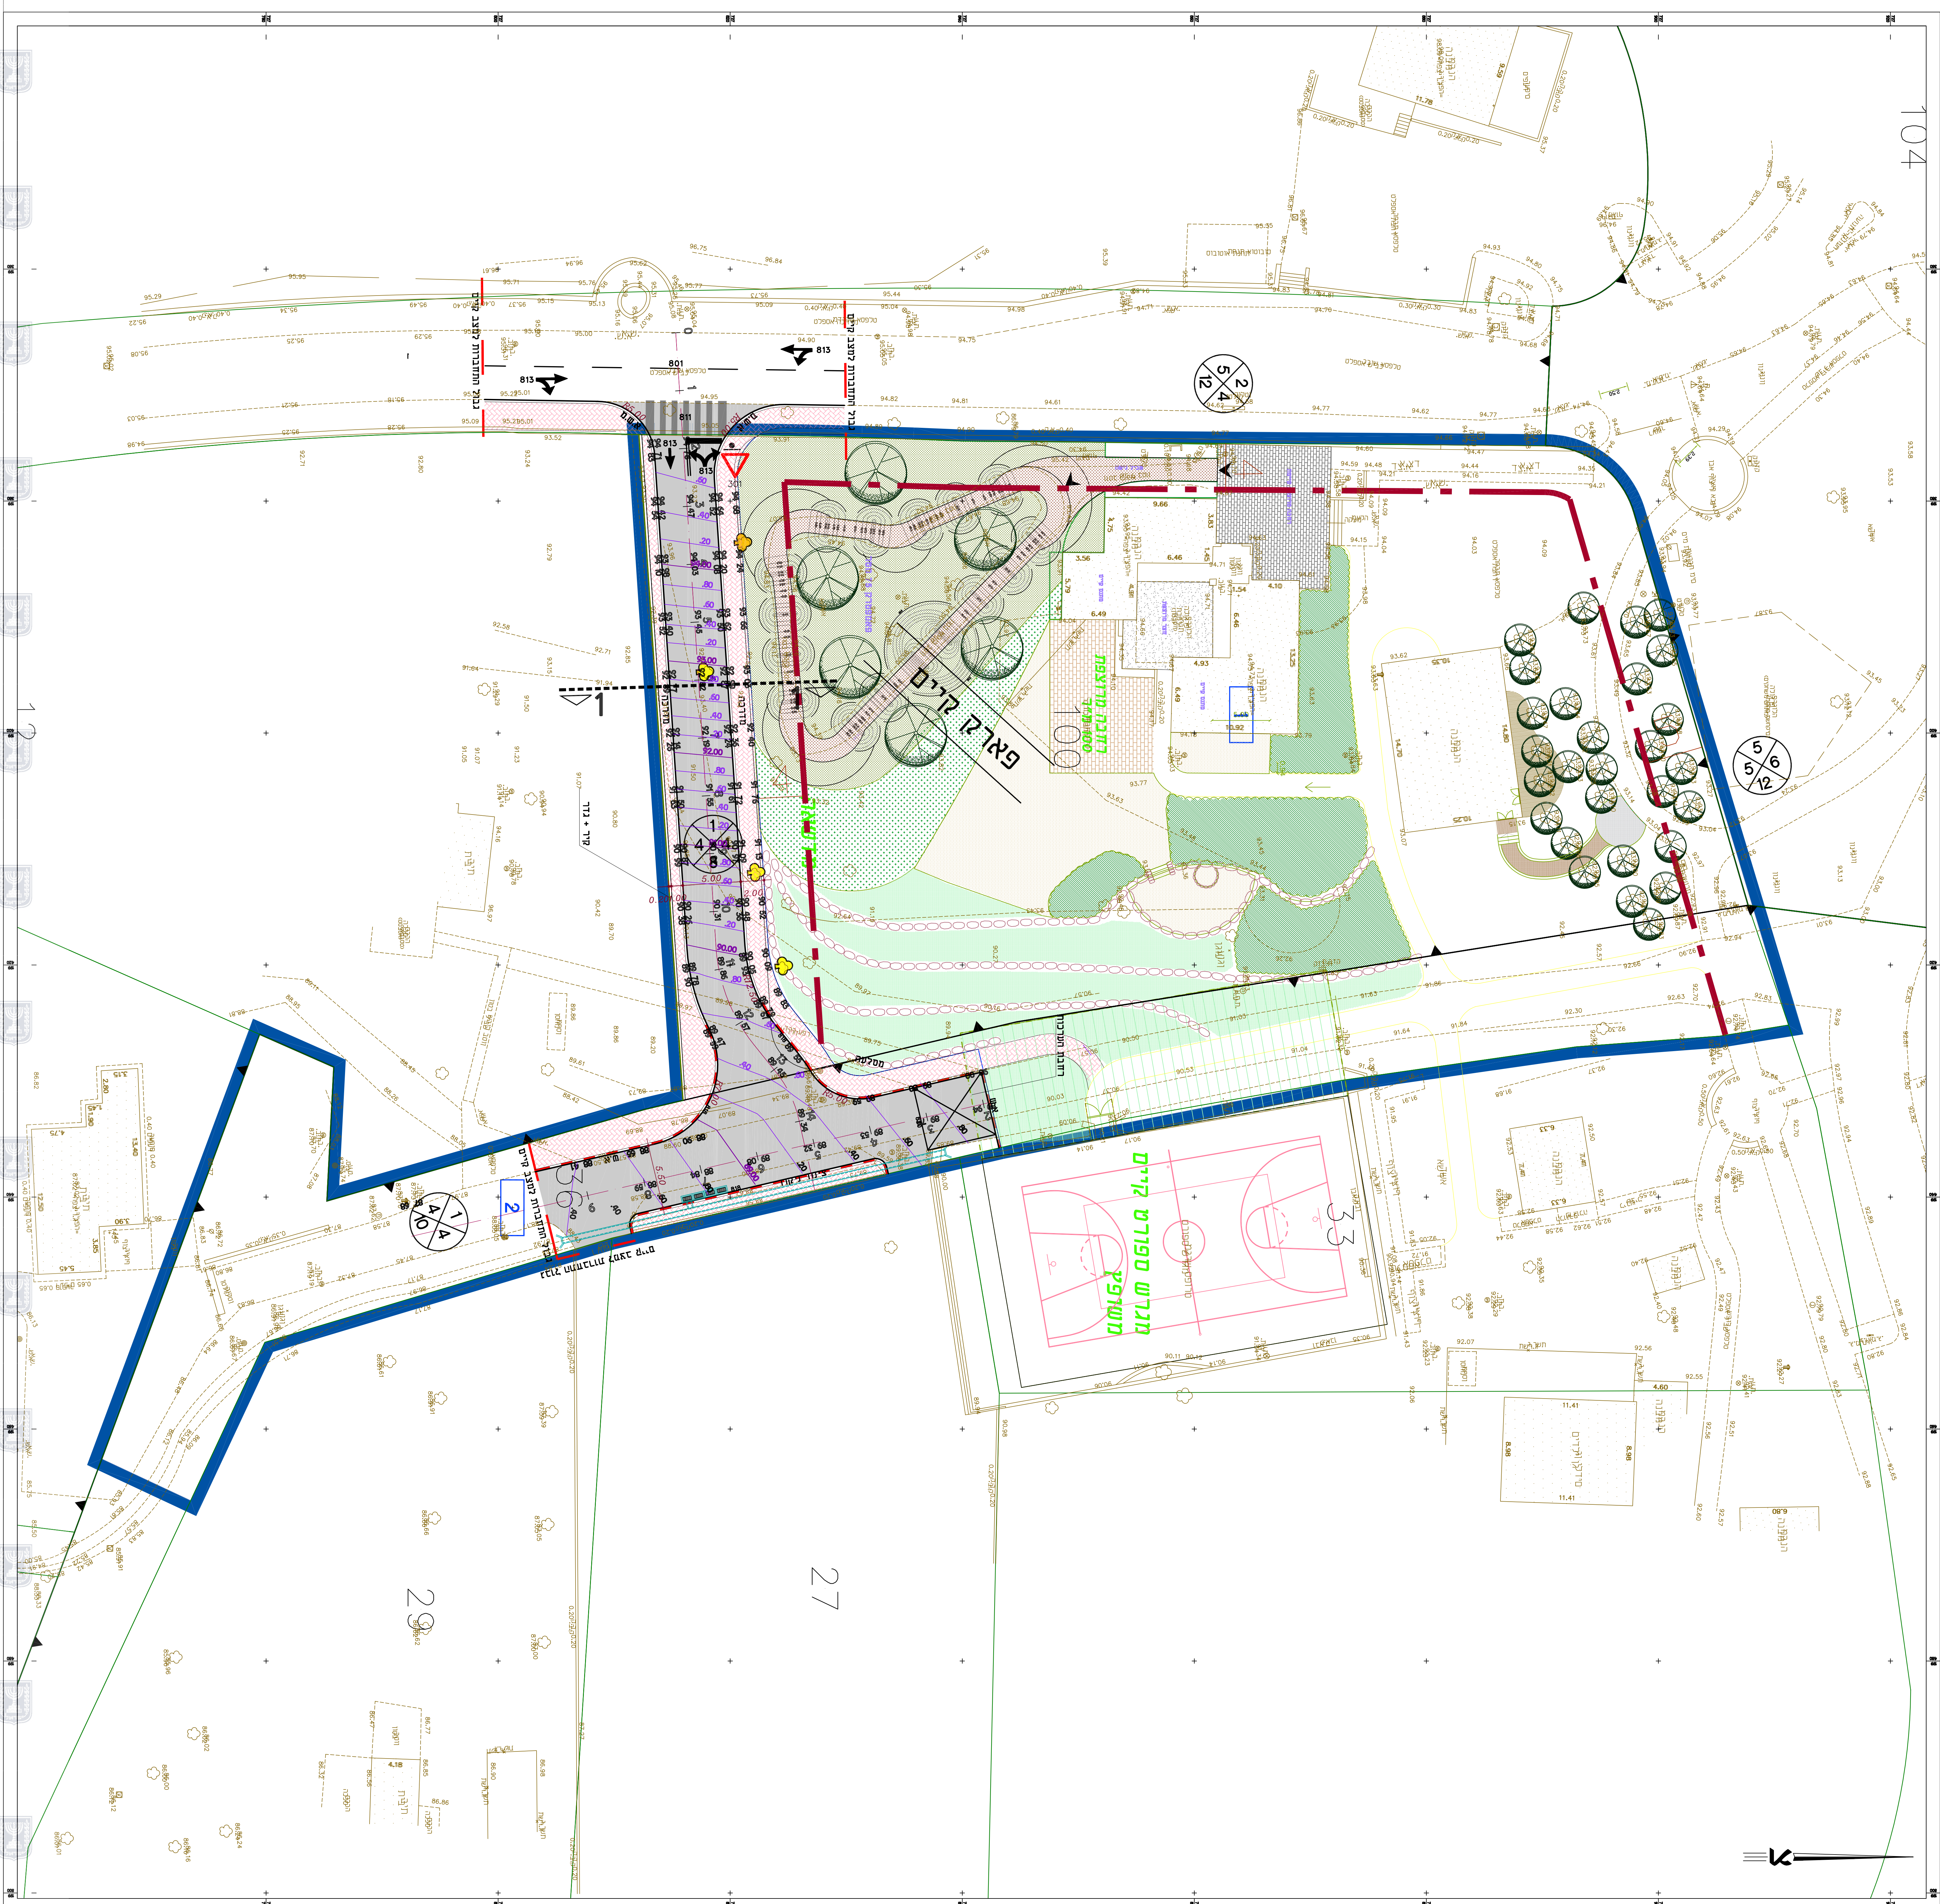

נספח כבישים ותנועה	
נספח לתכנית מס' 303-0727495	
הסדרת כביש גישה לנחלה 73	
כרם מחר"ל	
גזרון ו מתוך ו	
תחזוקה	רקע
תיאור	תאריך עריכת תוספות
	05.07.21
קנימ	1200
חרישמים גופנים	
חתך לאורך	1:500
חתך טרנסווי	1:100
שמות ורתימות:	
ערוך	שם: שירי ברק
התספח	תאריך: א.ד. שירי ברק בע"מ

תאריך:

02904 74007

מכר

775 12A

מִשְׁכַּן דָּוִד

$$\frac{1}{2} \sqrt{2} = 1$$

אללללל



תשרי 5787