חוק התכנון והבנייה, התשכ"ה – 1965

## תוכנית מתאר מקומית

**מס' 304-0592550**

# חפ/2482- מתחם מגורים
# צמרות אחוזה

נספח תנועה וחניה מנחה גליון 2 מתוך 2

| | |
|---|---|
| מחוז | חיפה |
| מרחב תכנון מקומי | חיפה |
| רשות מקומית | חיפה |
| ישוב | חיפה |
| תאריך | 1/08/22 |

| שם הנספח | קנ"מ |
|---|---|
| חתך לאורך רמפה | 1 : 100\500 |
| תרשים סביבה | – |
| תרשים נוסף | – |
| תרשים נוסף | – |
| תמונה נוספת | – |

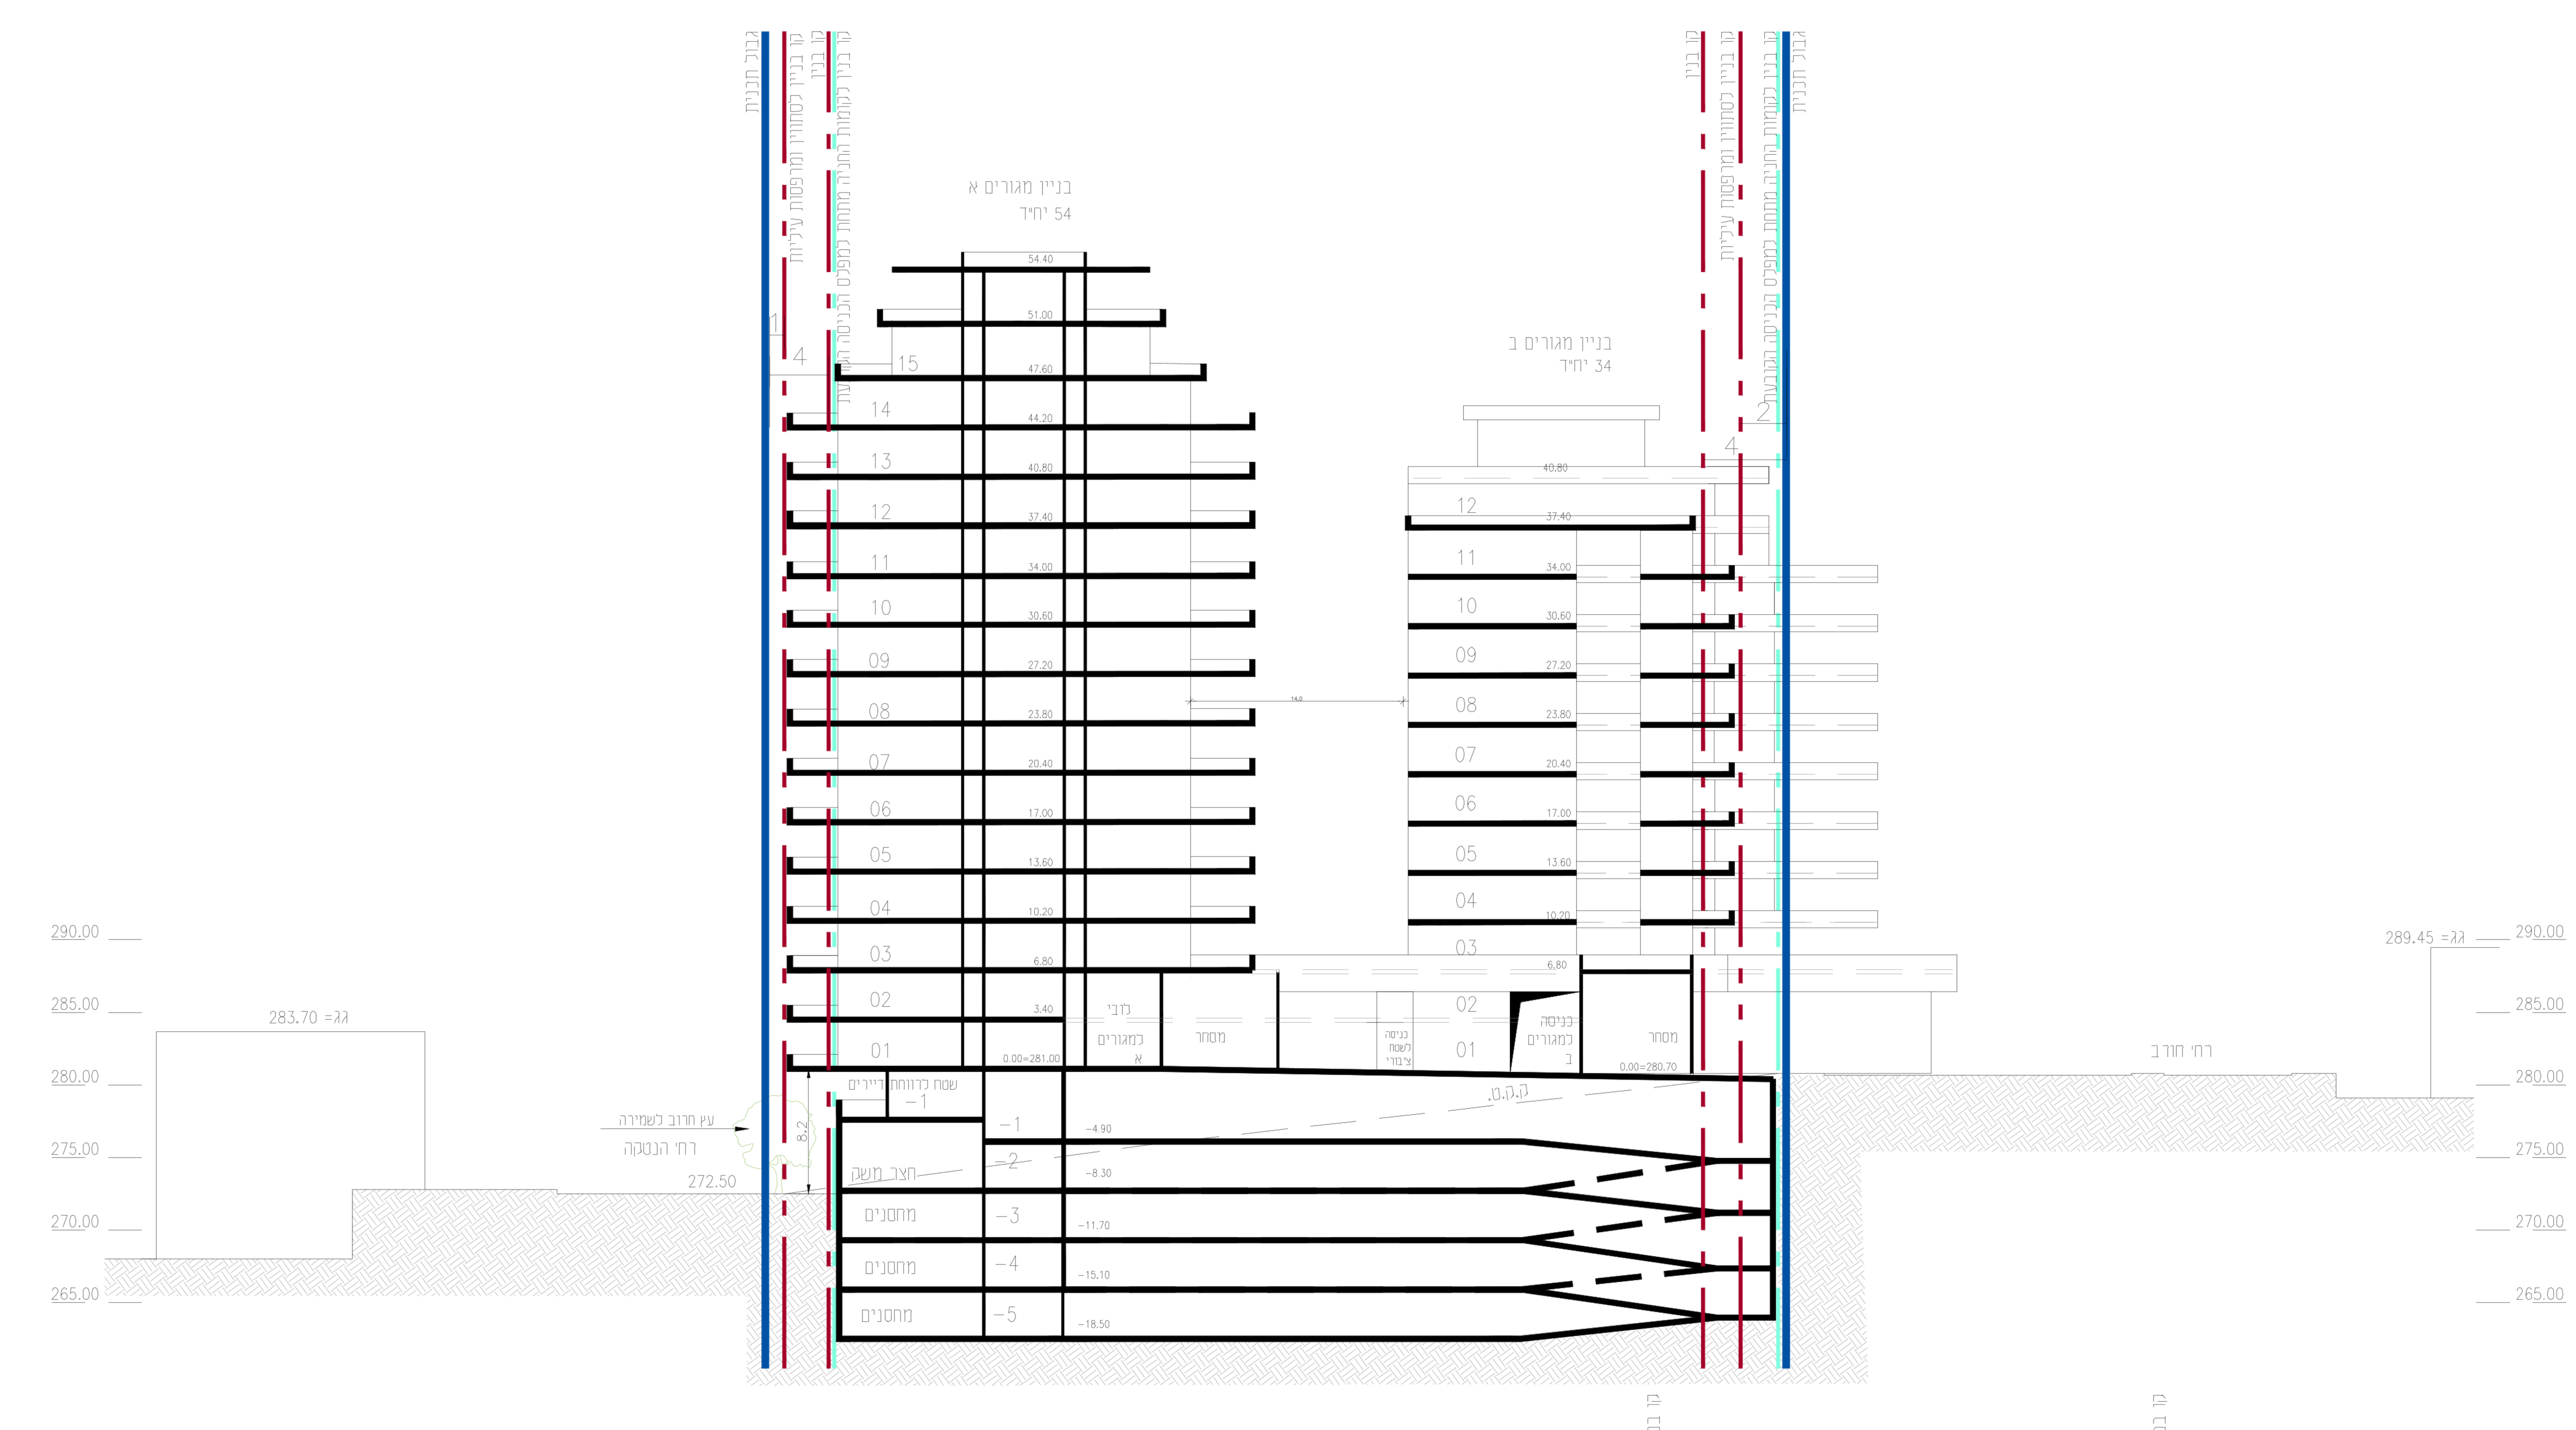


חתך 1-1
קנ"מ 1:250

חתך לאורך לרמפה
הכניסה מרחוב הנסקה

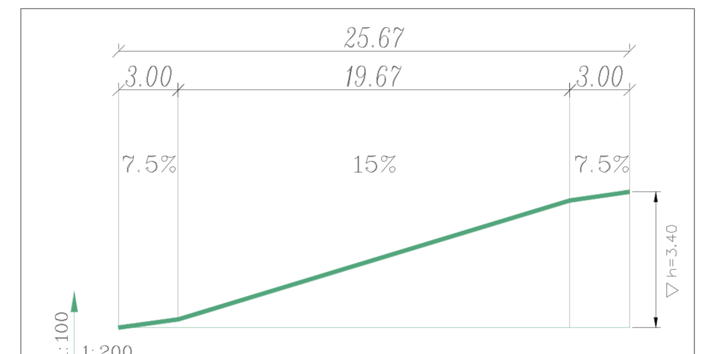


חתך לאורך לרמפה
בתוך חניון בין מפלסי החניה

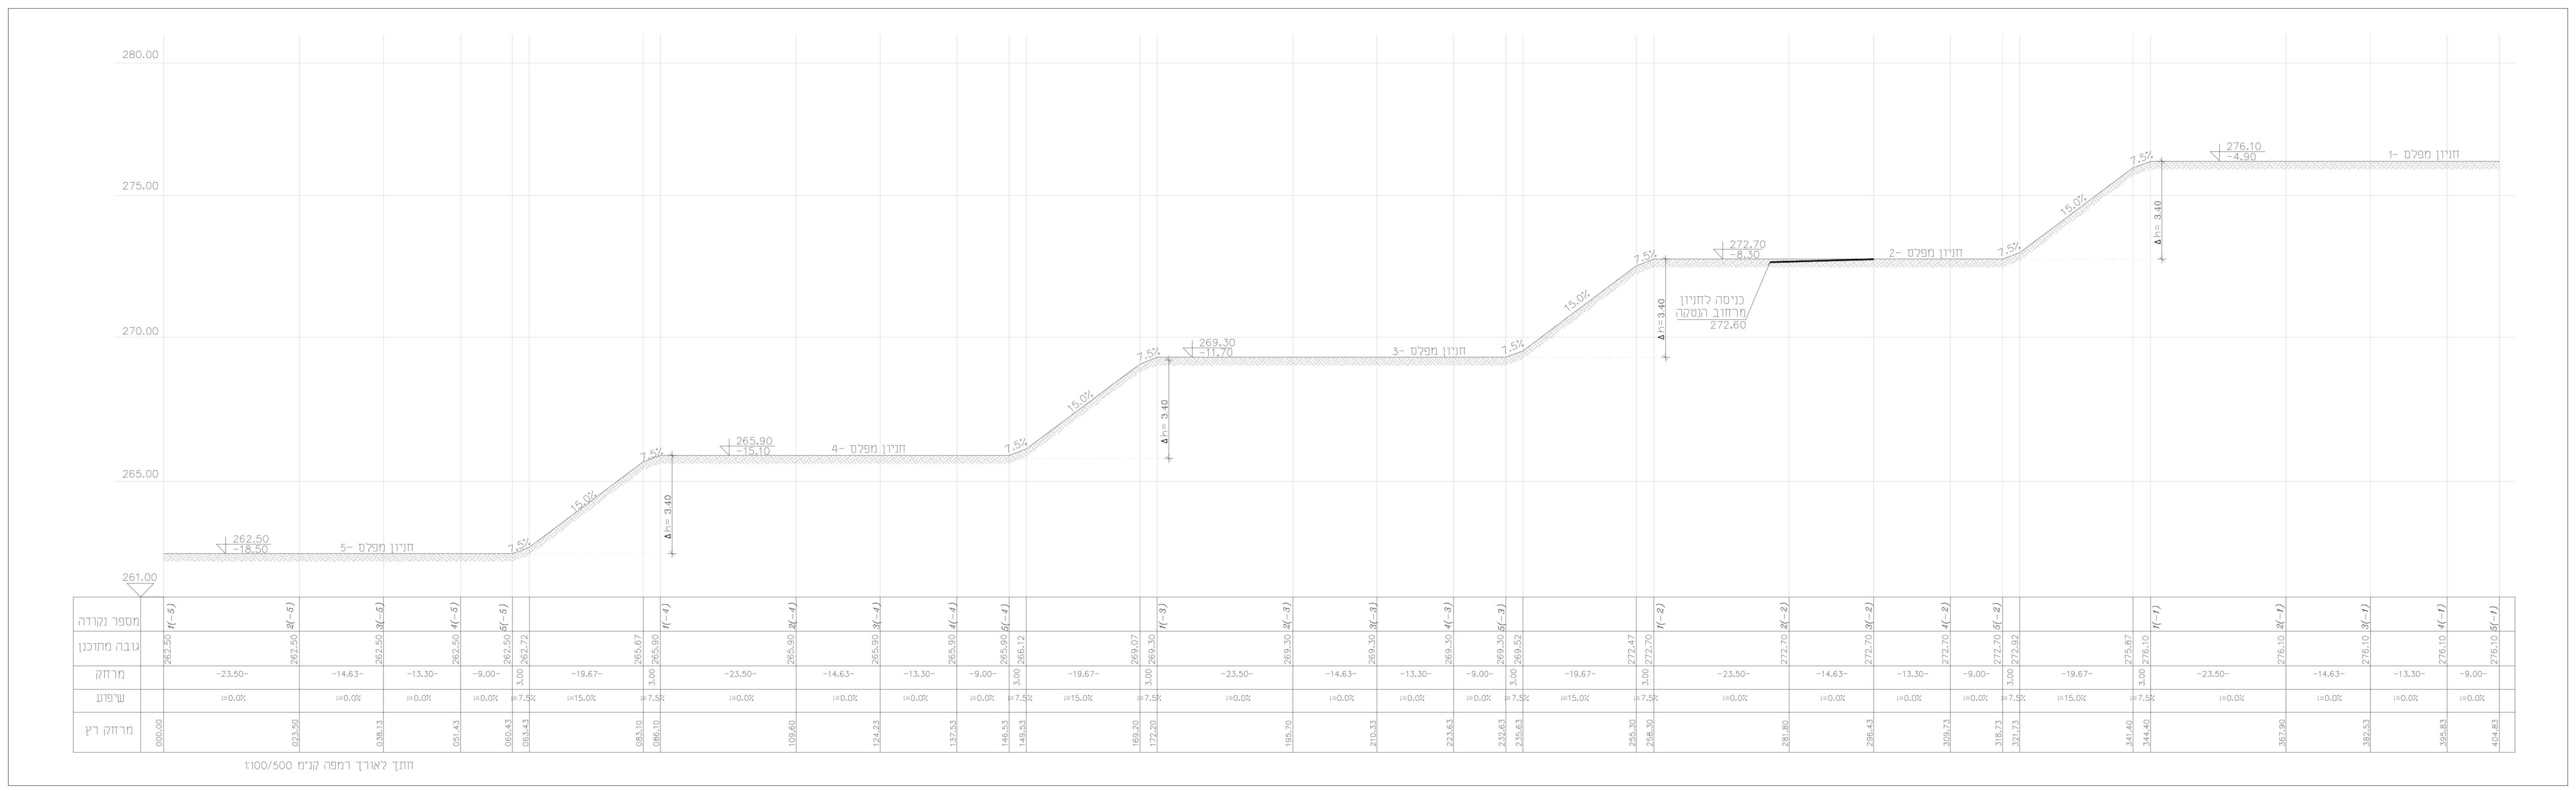

## אישורים

| הפקדה | מתן תוקף |
|---|---|
| הועדה המקומית לתכנון ובניה – חיפה<br>תכנית ת.ע. מס' חפ\2482 (304-0592550)<br>**הומלץ להפקדה**<br>בישיבה ה – 14 ב – 08.07.19<br>ובישיבה ה – 8 ב – 23.07.19<br>(–) מיכאל אלפר יושב ראש הועדה<br>(–) אריאל וטרמן מהנדס העיר | |
| **פרסום הפקדת תכנית חפ\2482 (304-0592550)**<br>המועד הקובע להפקדת תכנית ע"פ סעיף 102 לחוק התכנון והבניה הוא המועד המאוחר שבין הפרסומים בעיתונות. ההודעה בדבר הפקדה פורסמה בעיתון מעריב הבוקר מיום 20.11.2020<br>ההודעה בדבר הפקדה פורסמה ברשומות י.פ 9213 מיום 12.11.2020 | **פרסום מתן תוקף לתכנית חפ\2482 (304-0592550)**<br>המועד הקובע לתחילתה של תכנית עפ"י סעיף 119 לחוק הוא בתום 15 יום מיום פרסום ההודעה ברשומות או בעיתון על דבר אישורה, לפי המועד שבו פורסמה ההודעה האחרונה מבין ההודעות הנ"ל.<br>ההודעה פורסמה למתן תוקף בעיתון ______<br>מיום ______ ההודעה פורסמה בי.פ ______<br>מיום ______.לעניין סעיף 197 לחוק המועד הקובע הינו פרסום ההודעה בדבר אישור התכנית ברשומות |

## שמות וחתימות:

| | | |
|---|---|---|
| עורך ראשי | שם: פנינה רוזנברג<br>תאגיד: | חתימה: |
| יועץ תנועה | שם: מנחם גולדרייך<br>תאגיד: אמי-מתום | חתימה: אמי-מתום מהנדסים ויועצים בע"מ |

| מהדורה | תאור | תאריך | אשר |
|---|---|---|---|
| A-3 | עדכונים מפלסי חניות | 1.08.22 | מנחם |
| A-2 | עדכונים | 13.06.21 | אנה |

Rev. / עדכונים

מקום ושם העבודה:

## צמרת אחוזה
**תכנית מספר 304-0592550**

הובן עבור: שמואל אביטל

תכנית: **חתך לאורך רמפה**

קנ"מ: כמסומן

מידות הגליון: 1.3x0.8

מספר: AMT-HW-15278-CS

| מהדורה Rev. | נתונים Data | לעיון Info. | לאשור Appr. | למכרז Tndr. | לביצוע Exec. |
|---|---|---|---|---|---|
| A-3 | ○ | ○ | ● | ○ | ○ |

תאריך: 1.08.22 | תכנן: אנה
מ.ע. 15278 | בדק: | אישר: מנחם גולדרייך


ISO 9001 Certified
אמי-מתום – מהנדסים ויועצים בע"מ
AMY METOM - Engineers & Consultants Ltd.
משרד ראשי: רחוב יבנה 3, ת.ד. 4579, חיפה 3104402
Head office: 3 Yavne st., P.O.B.4579, Haifa 3104402
טלפון: TEL: 04-8681111 פקס: FAX: 04-8681112
E-mail: ha-office@amymetom.co.il
סניף המרכז: רחוב יגאל אלון 55א', תל-אביב 6789153
Central branch: 55a Yigal Alon st., Tel Aviv 6789153
טלפון: TEL: 03-6363500 פקס: FAX: 03-6363501
E-mail: ta-office@amymetom-ta.co.il