



חלופה 1						
שימושי קרקע	שטח בנייה מ"ר	תלון חניה		מקומות חניה בדרוש		
		פרטי	תפעולי	פרטי	תפעולי	פרטי
מעון יום	2 כיתות	0.5-3 לתינו	-	2	-	2
מגורים	2 יח"ד	1 לדירה	2	4	3	1
סה"כ						

חלופה 2					
שמושי קרקע	שטח בניה מ"ר	תכן חניה		מקומות חניה דרושים	
		פרטי	תפעולי	פרטי	תפעולי
מגורים	3 דירות	1 לדיה	–	3	–
סה"כ				3	3

לא ניתן לאשר חניות כלואות הדורשות תמרון בתוך זכות הדרך"

¹⁰החנייות הנדרשות יהיו בתחום המגרש ובהתאם לתקן החניה התקף בעת הוצאת היתר הבניה

תוכנית בינוי מאושרת

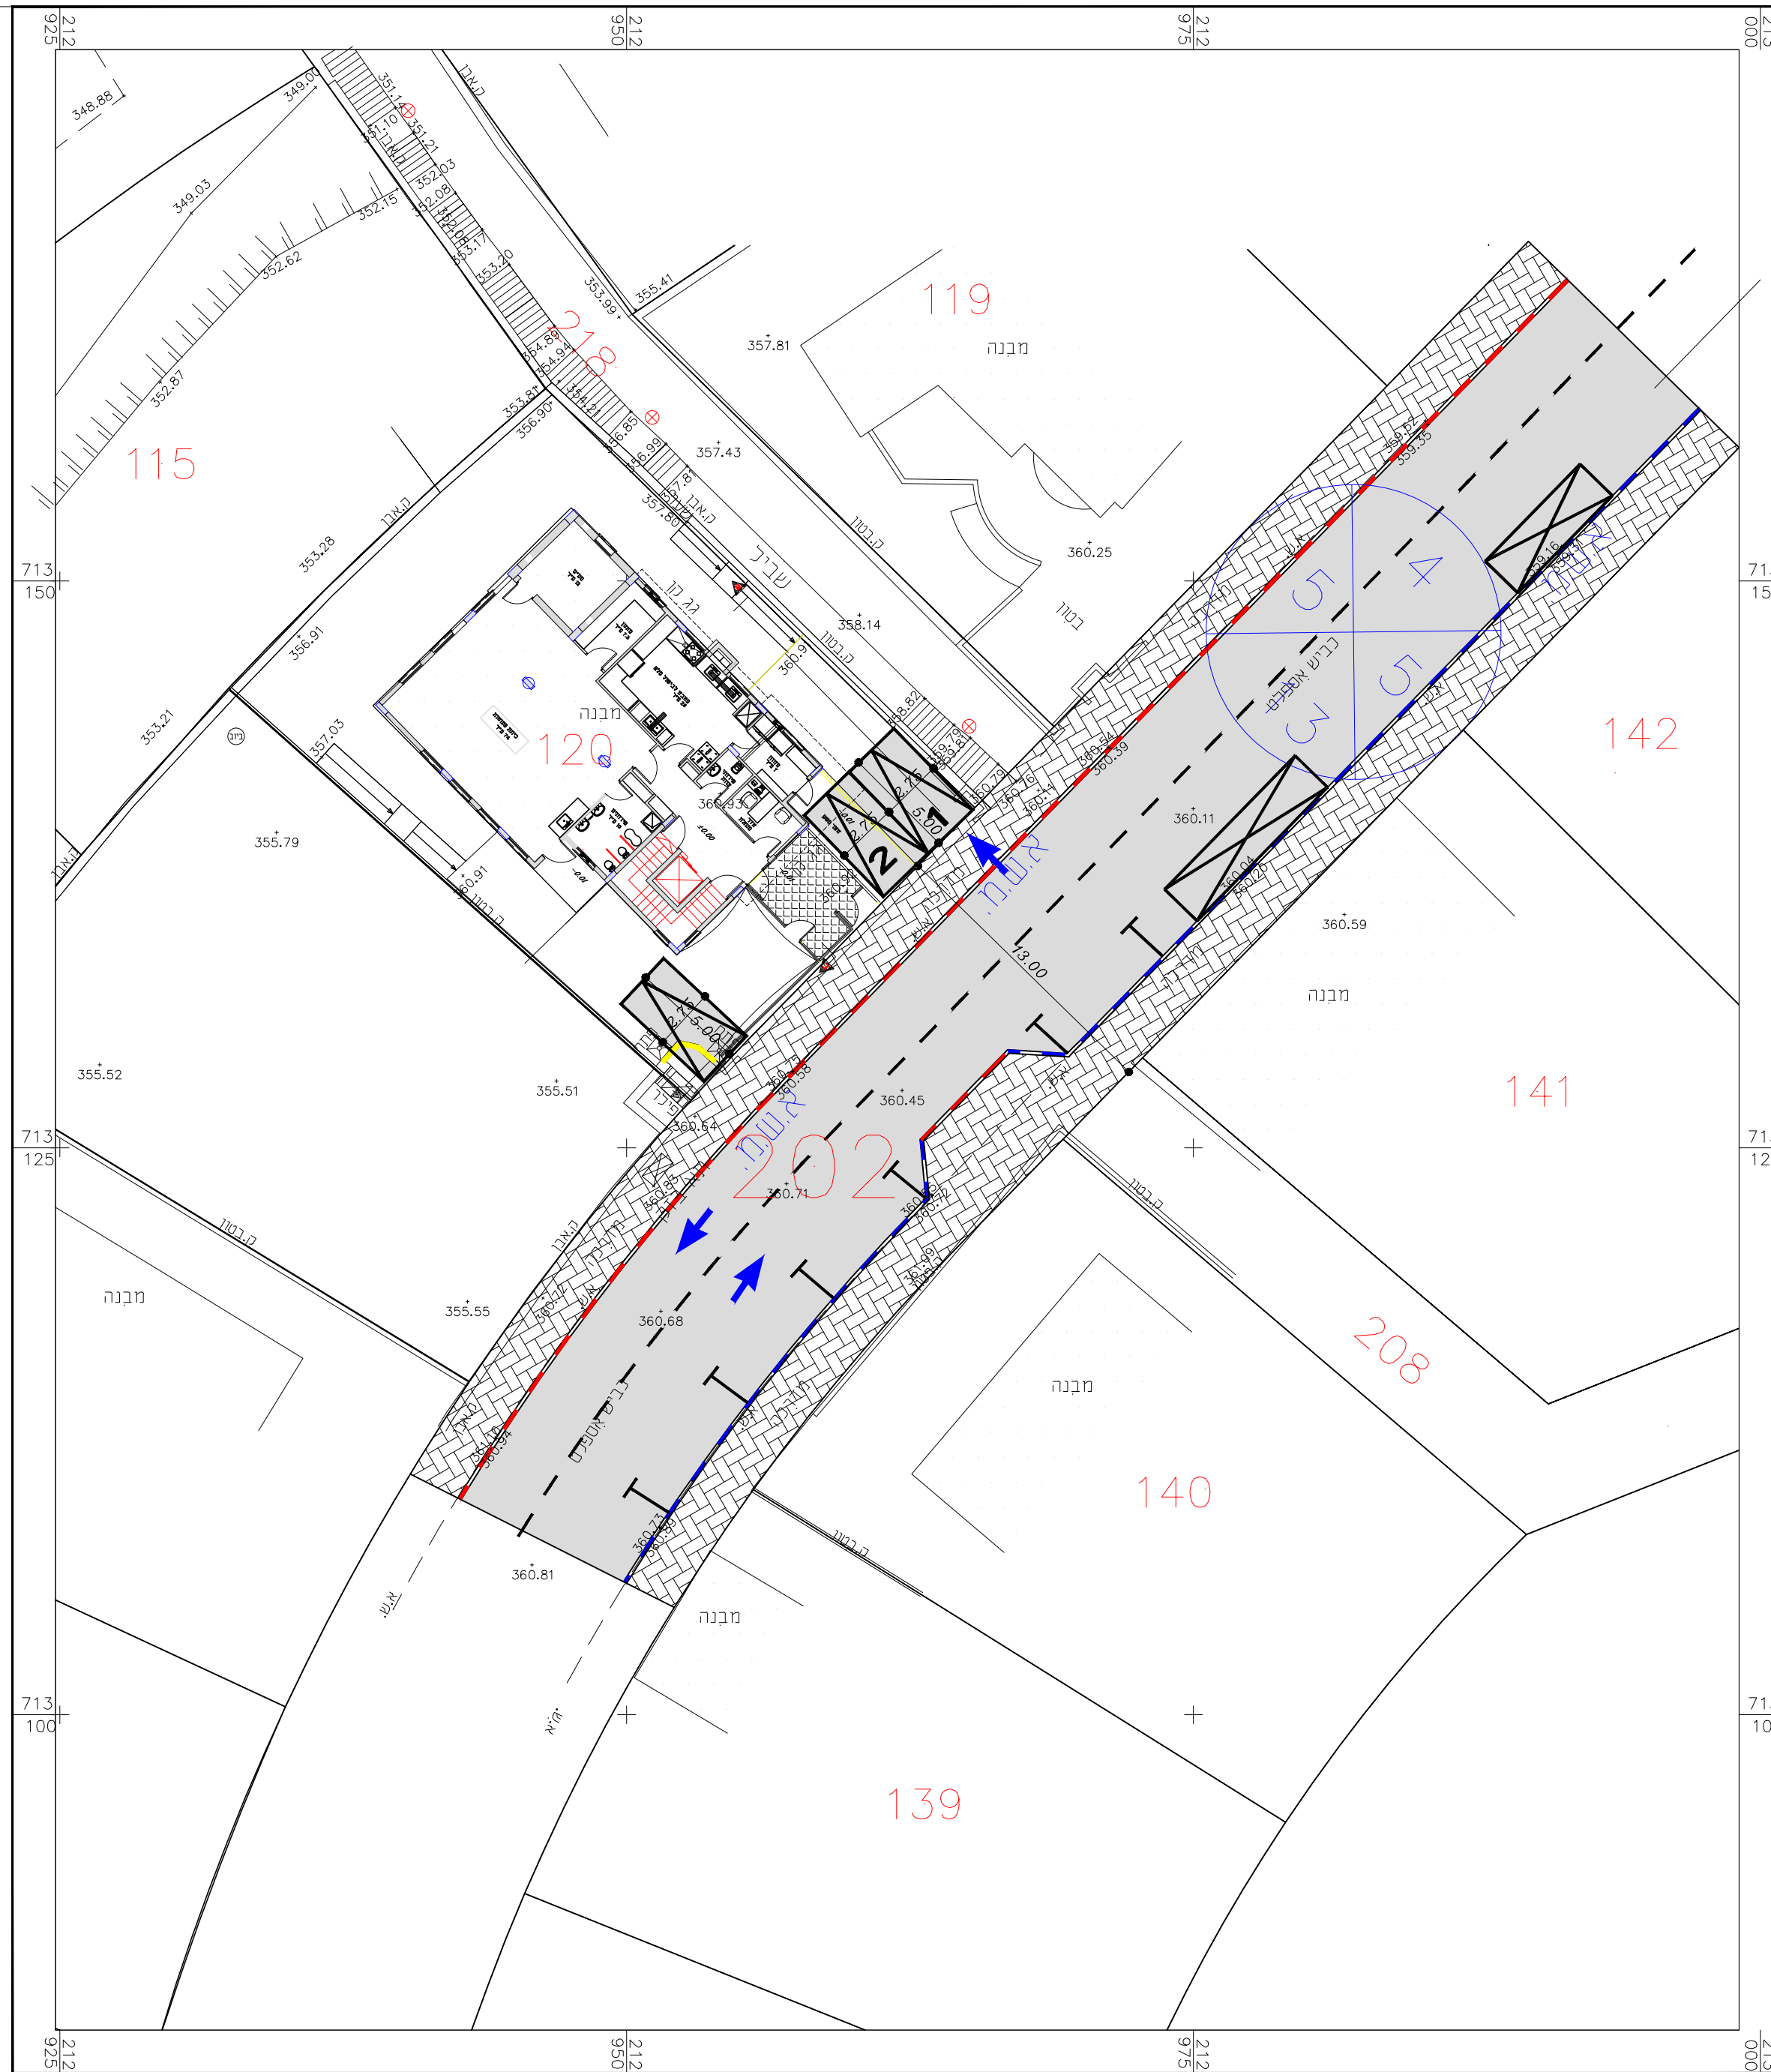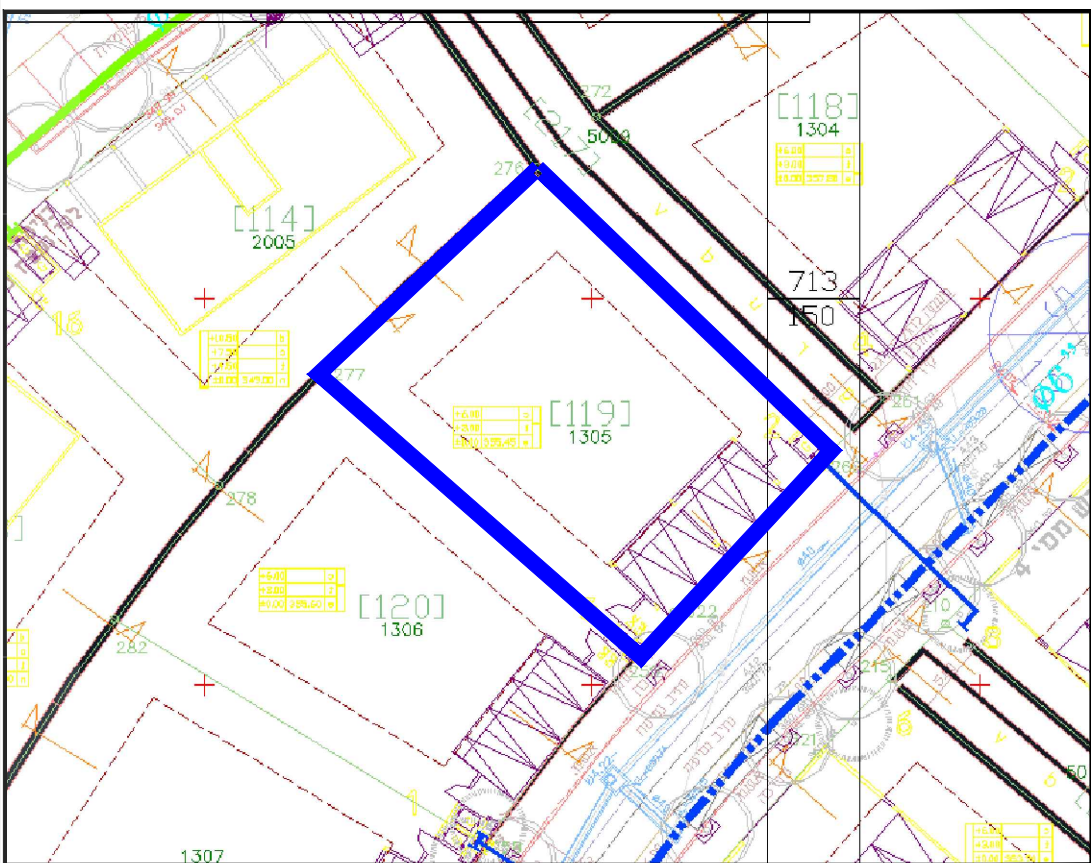

עדכונים:			
10.11.2020			1
18.10.2020			1
תאריך	מהות העדכון	מהדורה	
⦿ לעייון ◯ למכרז ◯ לביצוע			
הוכן עבור : הבעלים			
שם הפרוייקט: מעון יום			
שם התוכנית: נספח תנועה מס' 354-0671347			
קובץ: גוש חלקה מגרש אום-אלפחם 20452 120			
מס תוכנית: תכנון מחאמיד עבדלרחמן תאריך: קנה מידה: 10.11.2020 1:250			
תעמ מהנדסים יועצים T.A.M Consulting engineering הנדסה אזרחית Civil engineering			
איג' מחאמיד עבדלרחמן איג' ג'בארין תייסיר			
אום אלפחם - כביש שירות טל: 04-6114077 052-3789788 052-3789788			